



SAMÞYKKIÐ
 11 APR 2013
Ólafur Guðmundsson
 byggingarfróunir uppsv. Arnessýslu og Flóahfr.

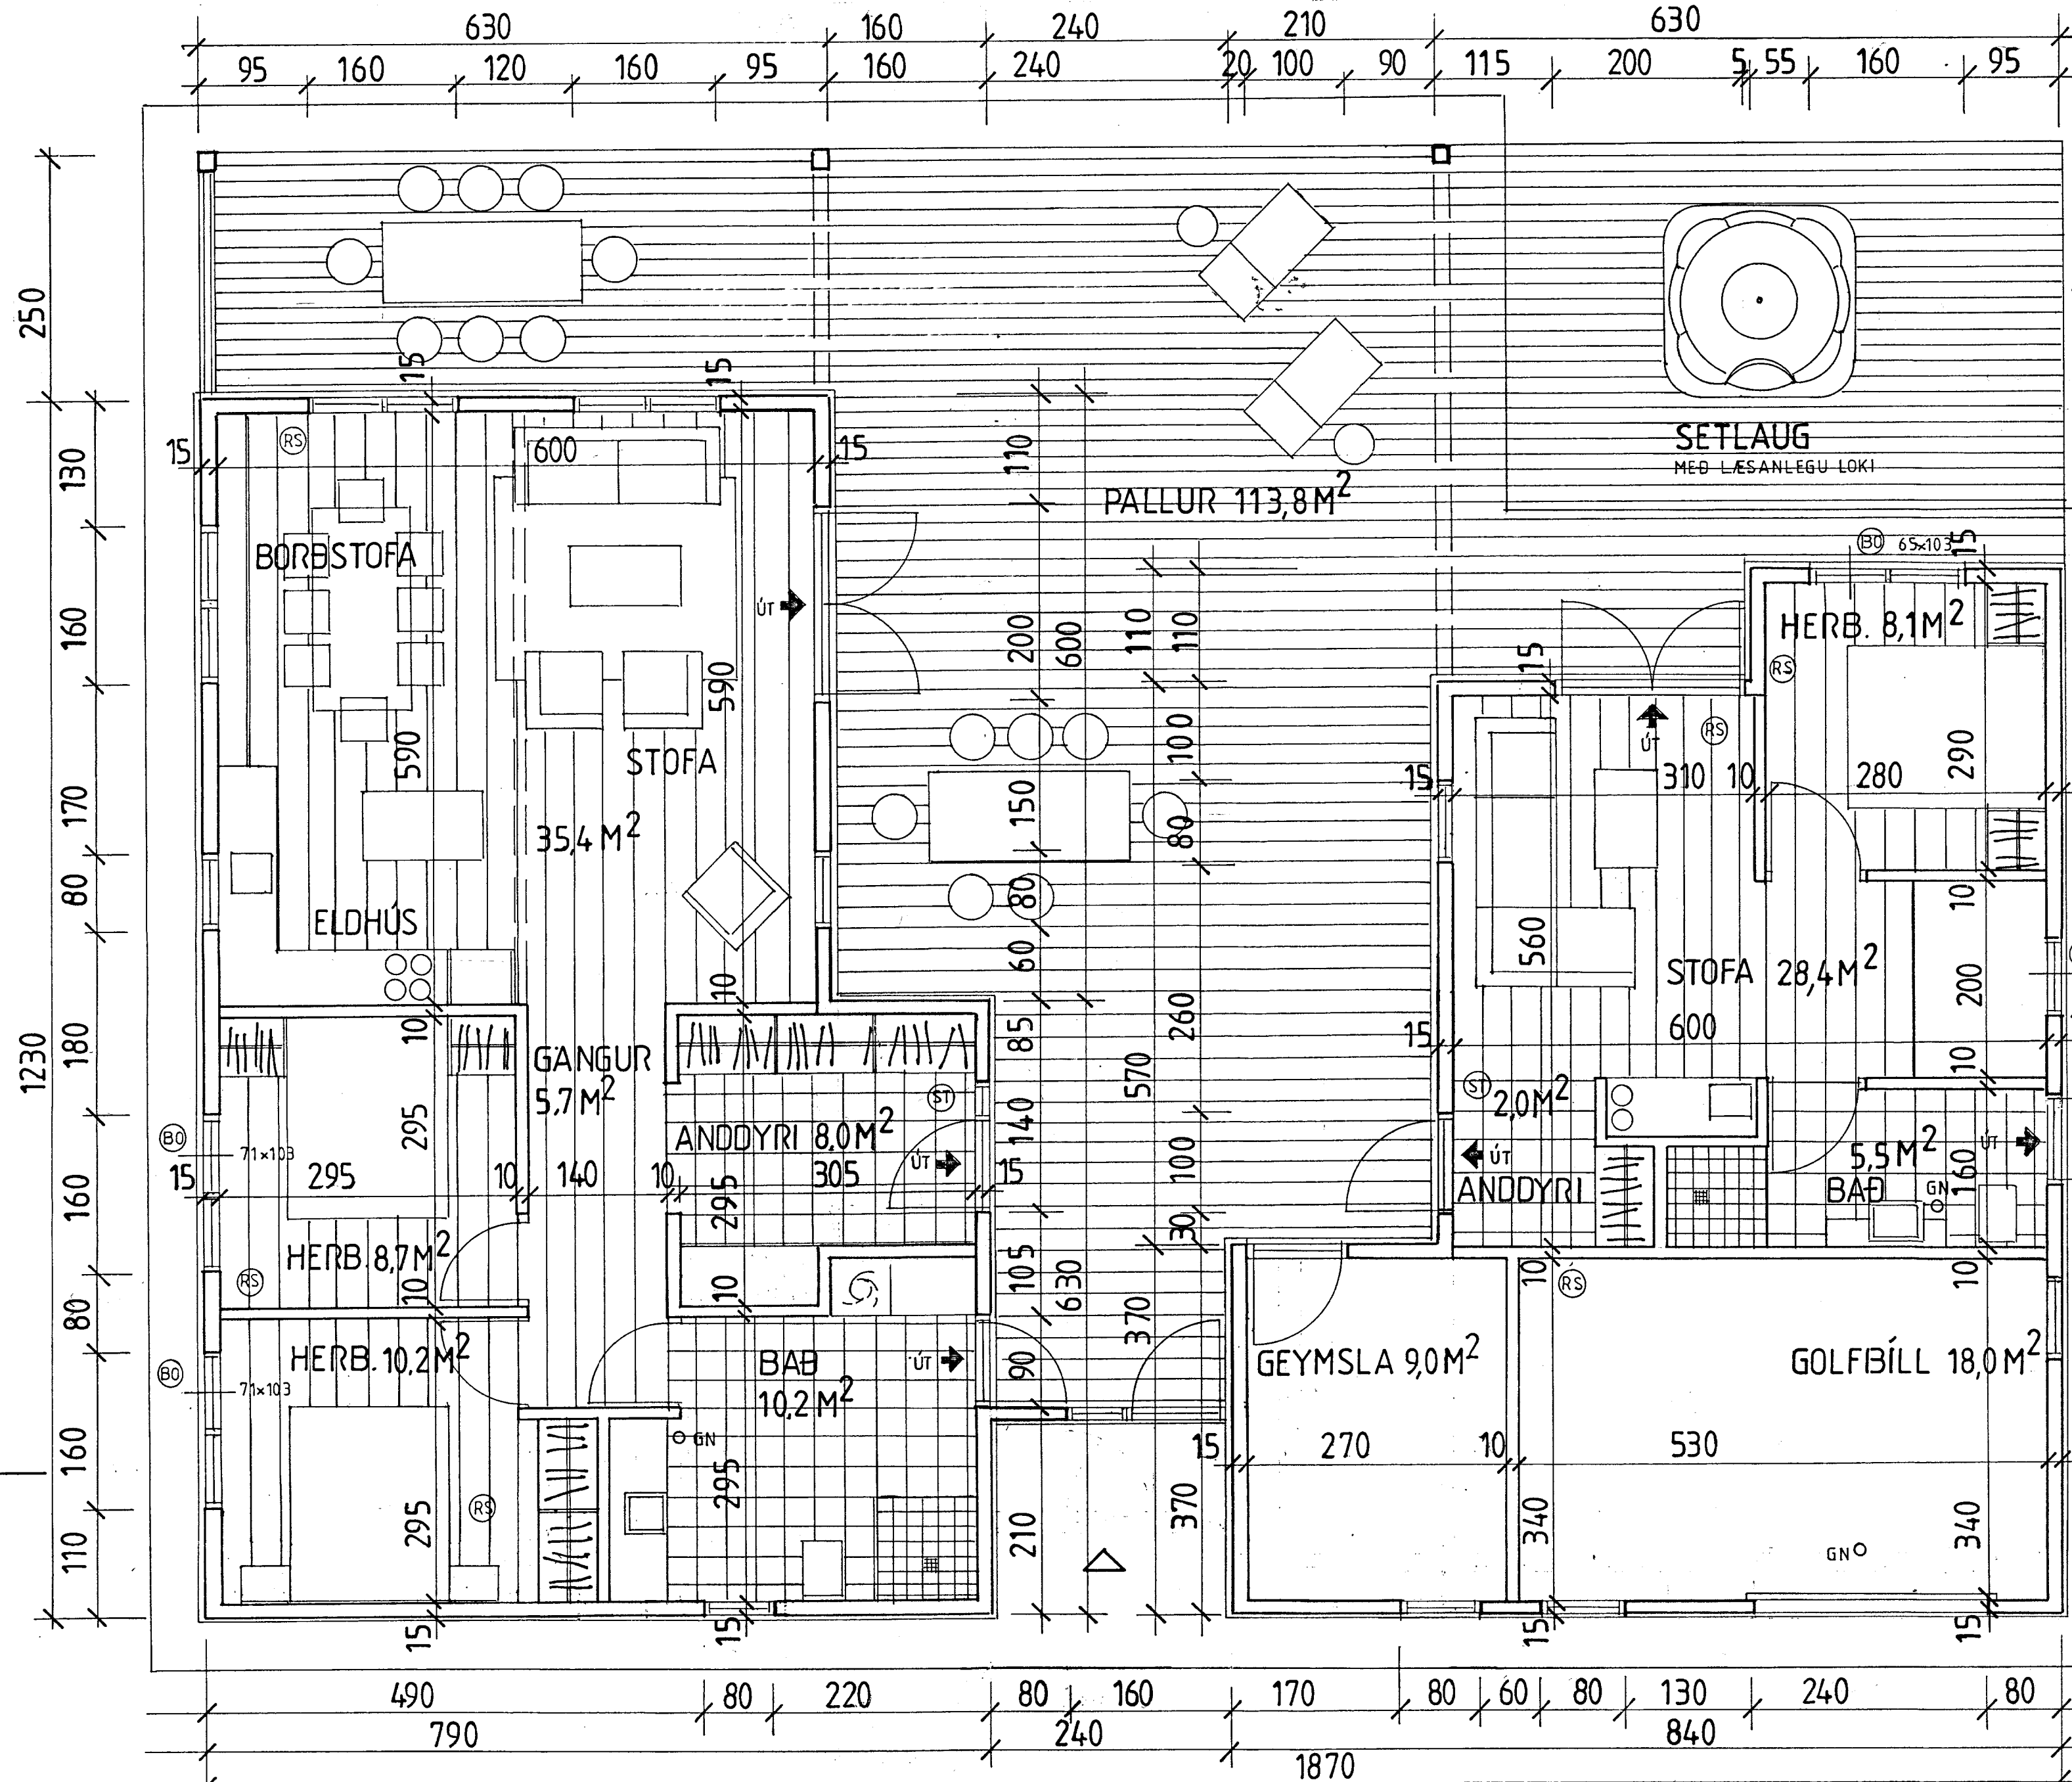

STÆRÐIR:
 FRÍSTUNDAHÚS: 87,6 M²
 GESTAHÚS: 39,9 M²
 GOLFBÍLAGEYMSLA: 19,8 M²
 GEYMSLA: 10,7 M²
 LÓÐ: 10.000 M²

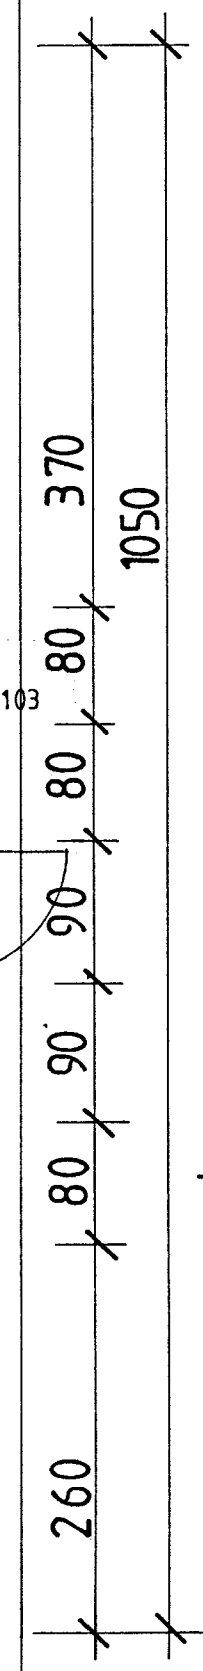

FRÍSTUNDAHÚS LÓÐ NR.54
Í LANDI KIÐJABERGS,
GRÍMSNES- OG GRAFNINGSHREPPI.
 2013-02-21
 GRUNNMYND

HÖNNUN HÚSS ER Í SAMRÆMI VÍÐ BYGGINGARREGLUGERÐ NR. 441/1998

ABS teiknistofa 566-6613, 567-5107. Nr. 2

Jóhannes Pétursson 010448-3959 S - 567-5107
 Sigurður Sigurðsson 021146-2349 S - 695-3002
 johp@isholf.is