
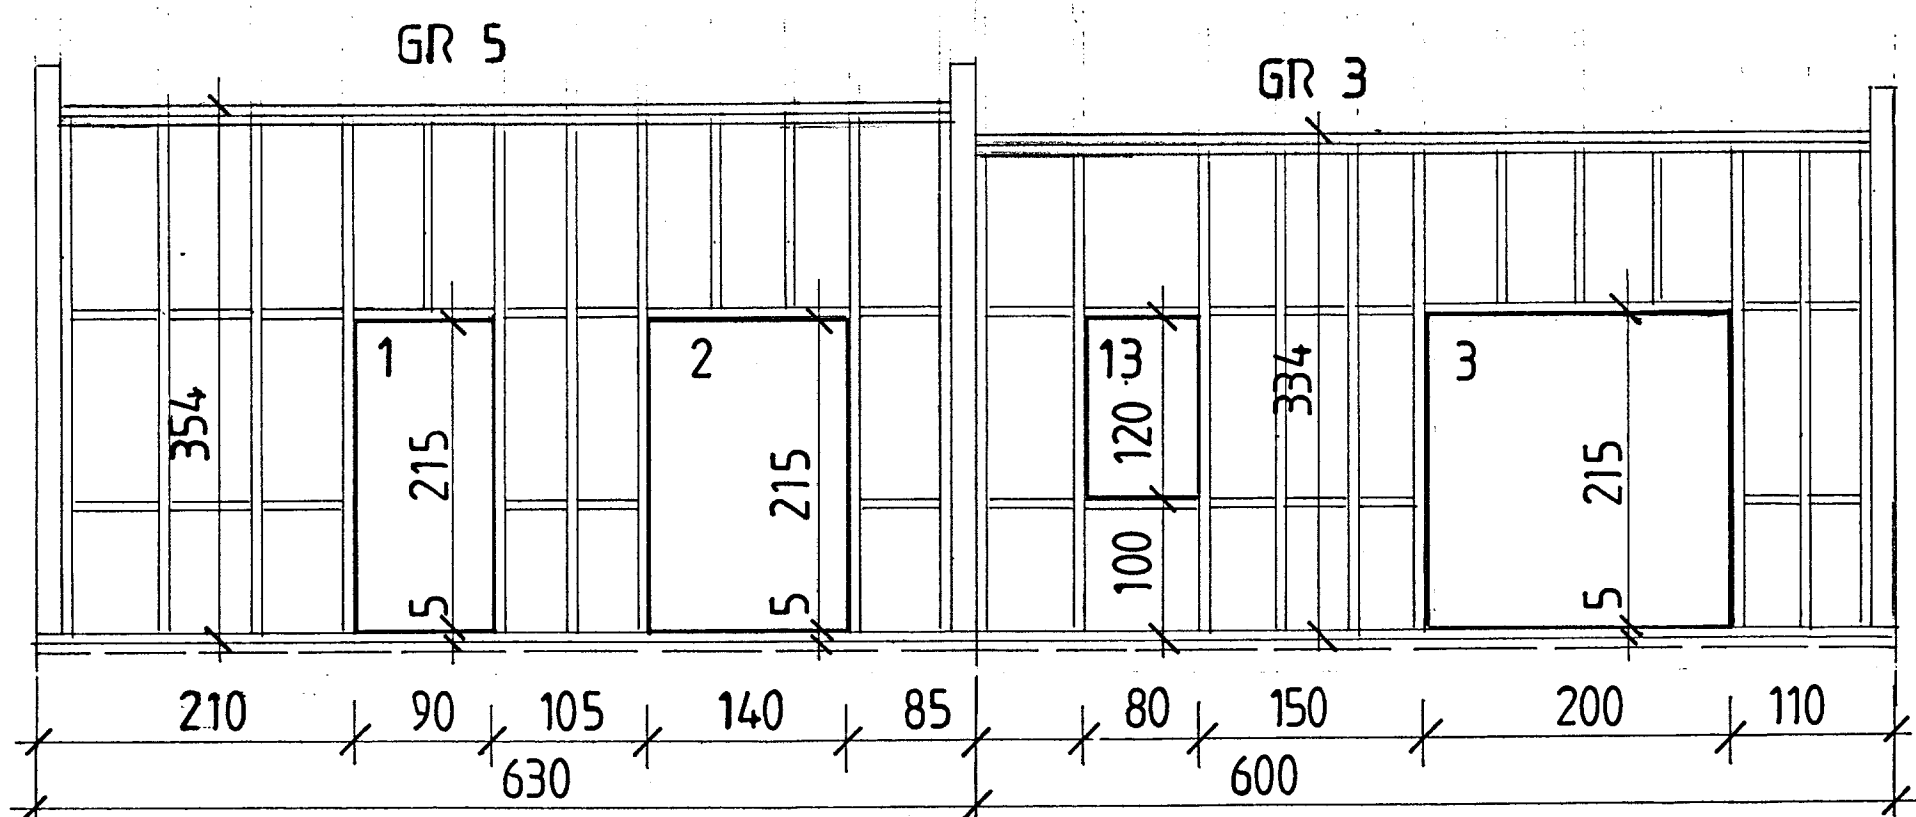


MÖTTEKID  
11 APR 2013  
Byggingafulltrúi uppvegr Ameyvölu og Flóehr.

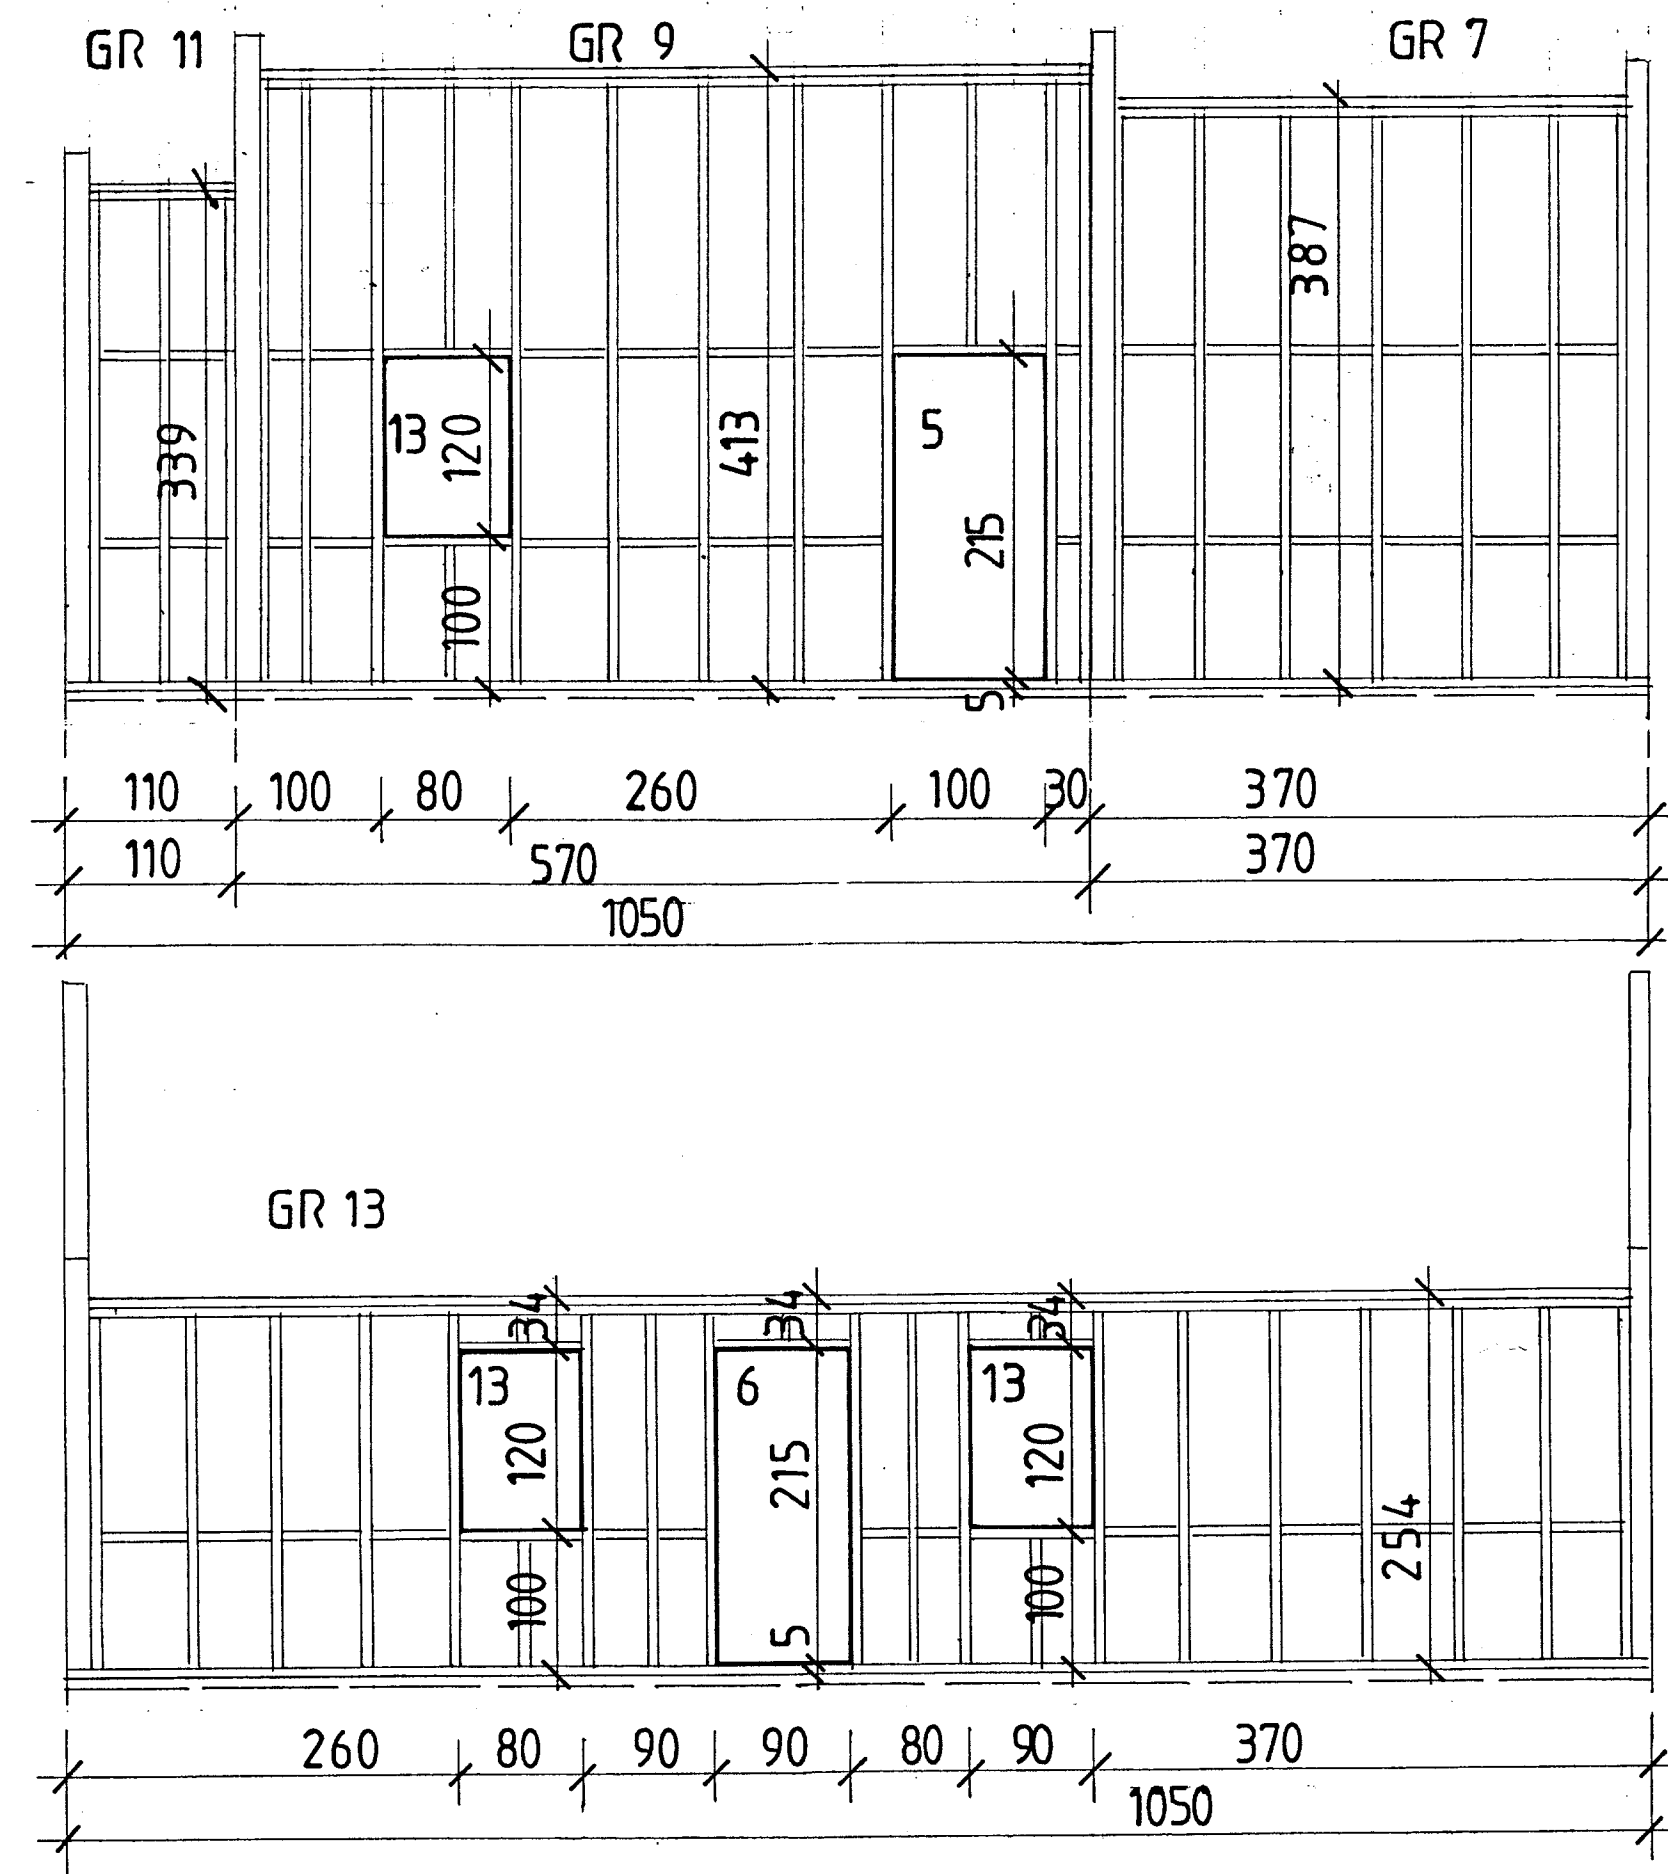

**SKÝRINGAR:**

**ÚTVEGGJAGRIND:**

STOÐIR 48x148 MM. c/c 60 CM. LAUSHOLT 48x148 MM. GRIND KLÆDD AÐ UTAN MEÐ 9 MM. VATNSH KROSSVIÐ, NEGLING Á KROSSVIÐ 2 1/2" GALV. c/c 15 CM. Í STOÐIR, LAUSHOLT, YFIR OG UNDIRSTYKKI GRINDAR. EINANGRUN Í GRIND SÉ 125 MM. STEINULL. INNAN Á GRIND SÉ KLÆTT MEÐ 0,20 MM. ÞOLPLASTI OG ÞESS GÆTT AÐ ÞÉTTA ÖLL SAMSKEYTI.

YFIR ÞOLPLAST SKAL KLÆÐA MEÐ 35X35 MM. LISTUM UNDIR VEGGJAKLÆÐNINGU SEM ER T.D. 12 MM. PANILL. Í ÞVÍ BILI SEM MYNDAST MILLI ÞOLPLASTS OG KLÆÐNINGAR SKAL RAFLOÐN, VATNSLOÐN OG HITALOÐN LIGGJA OG ÞESS VANDLEGA GÆTT AÐ SKEMMA EKKI PLASTDÚK. YSTA KLÆÐNING 20 MM. VATNSKLÆÐNING, FÚAVERJA SKAL YSTU KLÆÐNINGU MEÐ C-TOX, SADOVC 35 EÐA ÖÐRU JAFN GÓÐU FÚAVARNAREFNI (EIN YFIRFERÐ) GÓLF SJÁ SÉRTEIKNINGU AF GÓLFI.

LAUSHOLT SKULU SKÁNEGLD Í STOÐIR M. 3 STK. 4" GALV. FESTING STOÐA VIÐ REIMSTYKKI OG FÓTSTYKKI SJÁ SNIBMYNDIR. GLUGGAR SKULU FESTIR Í GRIND MEÐ FRÓNSKUM SKRÚFUM 10 x 80 c/c 50 CM. Í HLIBARSTYKKI GLUGGA. AÐ ÖÐRU LEYTI VÍSAST Í SÉRTEIKNINGAR ARKITEKTS.

**FRÍSTUNDAHÚS LÓÐ NR. 54  
Í LANDI KIDJABERGS,  
GRÍMSNES- OG GRAFNINGSHREPPI.**

GRINDARTEIKNING MKV. 1:50 2013-02-21

Jóhannes Pétursson 010448-3959 S - 567-5107  
Sigurður Sigurðsson 021146-2349 S - 695-3002  
johp@isholf.is

HÖNNUN HÚSS ER Í SAMRÆMI VIÐ BYGGINGARREGLUGERÐ NR. 441/1998

**ABS** teiknistofa 566-6613, 567-5107 Nr. 12