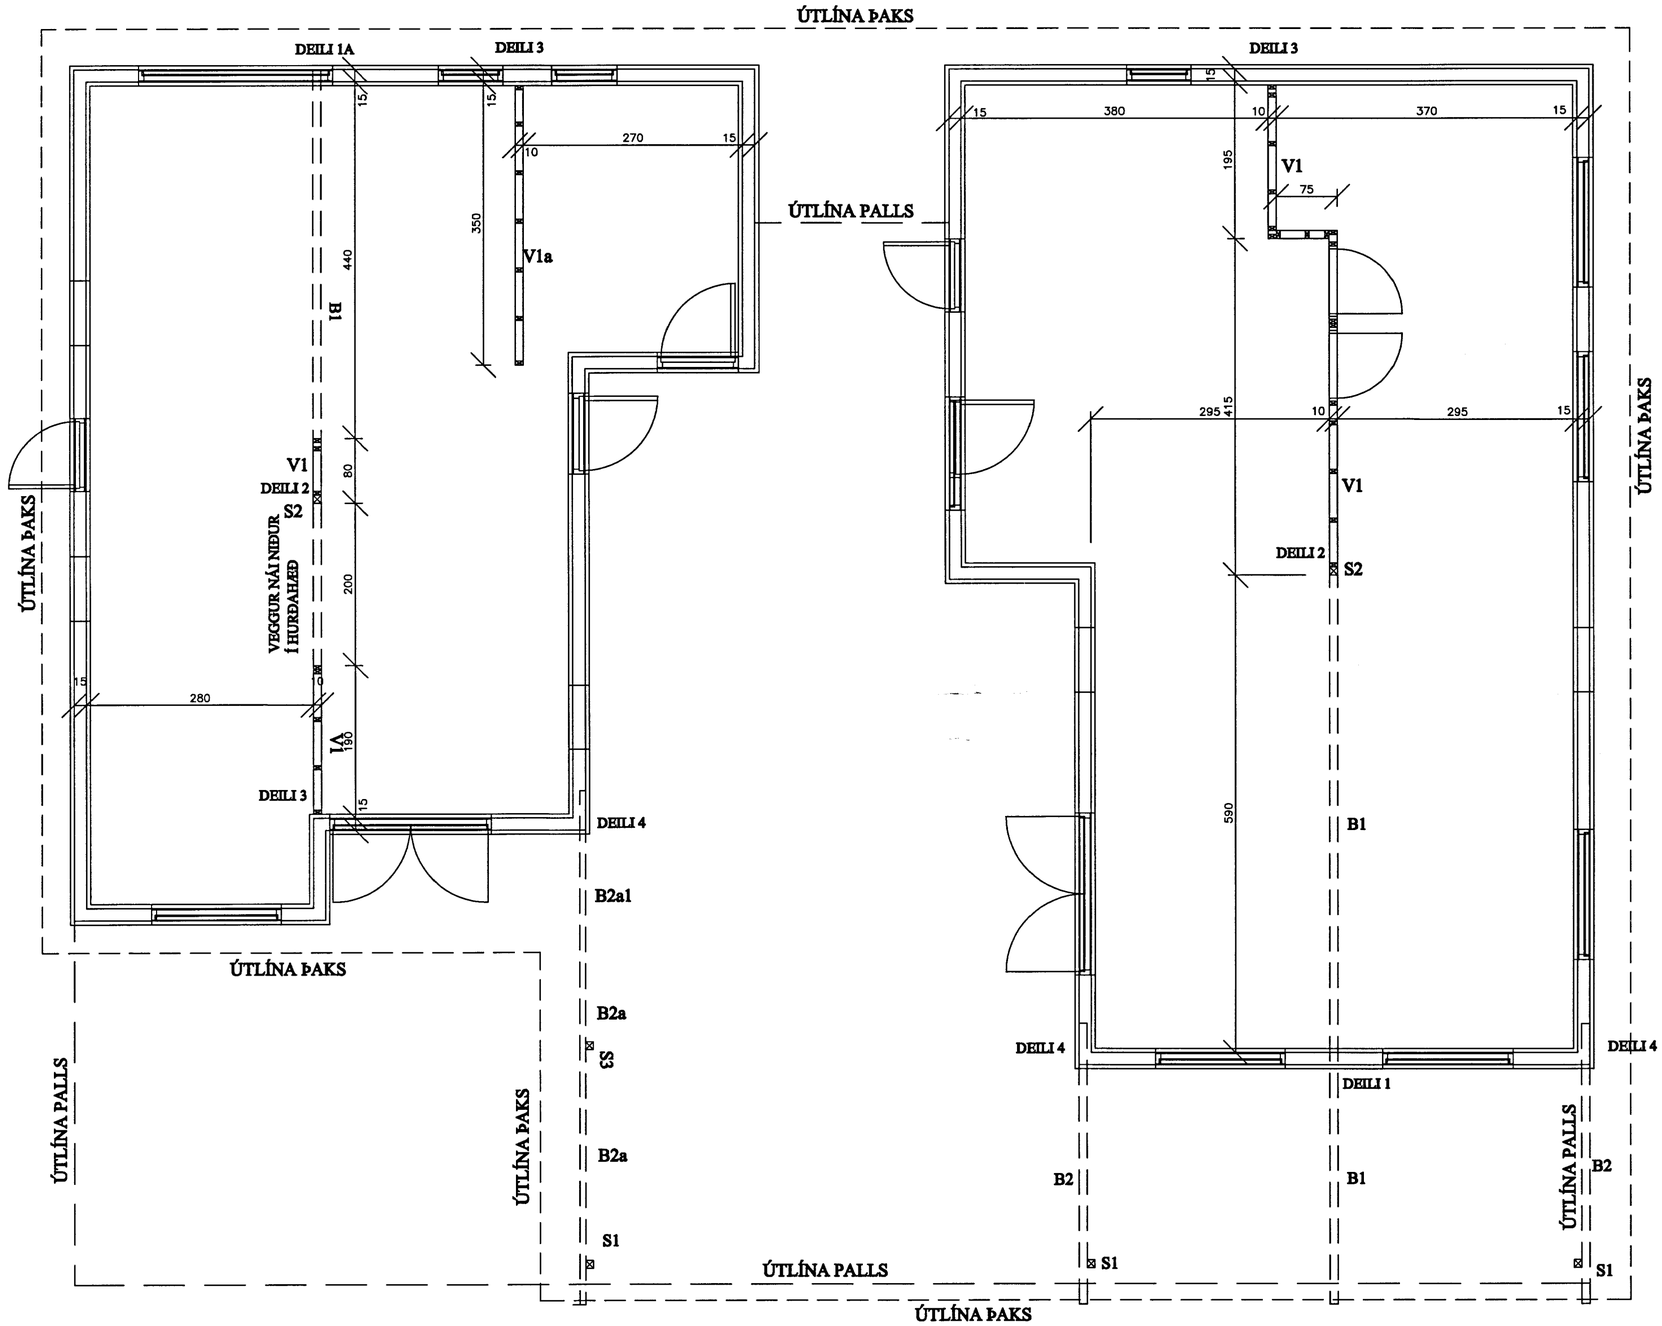

MÓTTEKIÐ
11 APR. 2013
Byggingafulltrúi uppsv. Ámessýslu og Flóahr.

Sumarhús á lóð nr. 54

í landi Klöjabergs Bláskógabyggð

Grunnmynd málsetning
Innri málsetning

ABS -teiknistofa-

Jóhannes Pétursson
Sigurður Sigurðsson

Hannaði:	JP. johp@simnet.is	Dagsetning:	20.02.13
Teikn.:	JP	Mkv:	1:50
Sendyfeld:		Nr. teikningar:	M2