
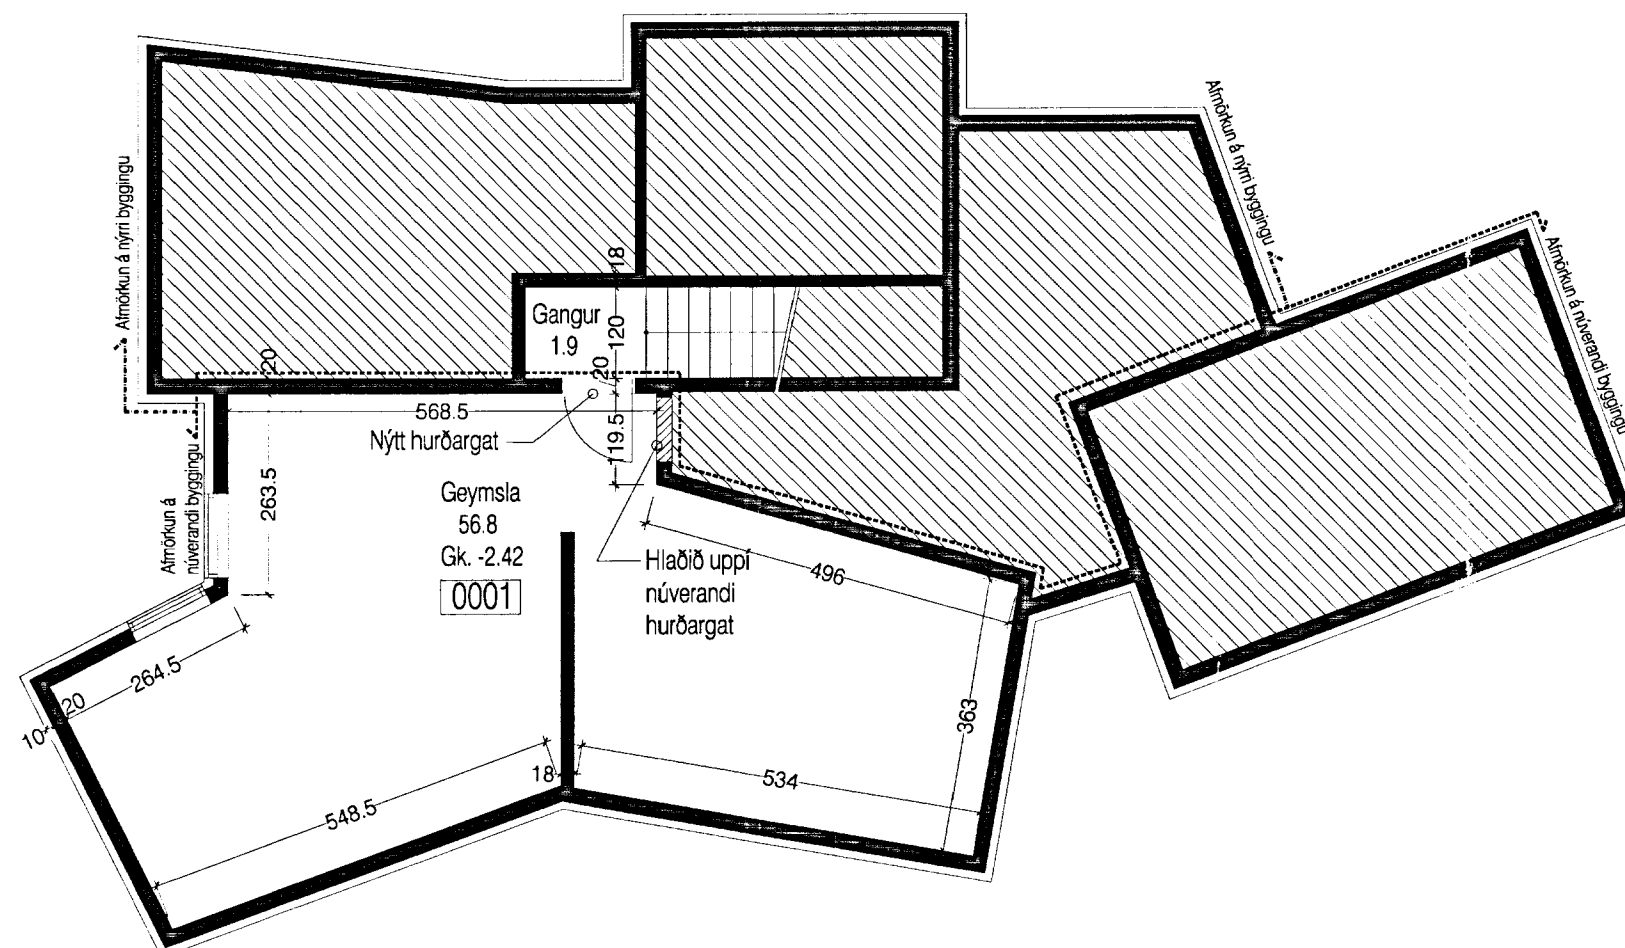


Grunnmynd jarðhæð - mkv. 1:100

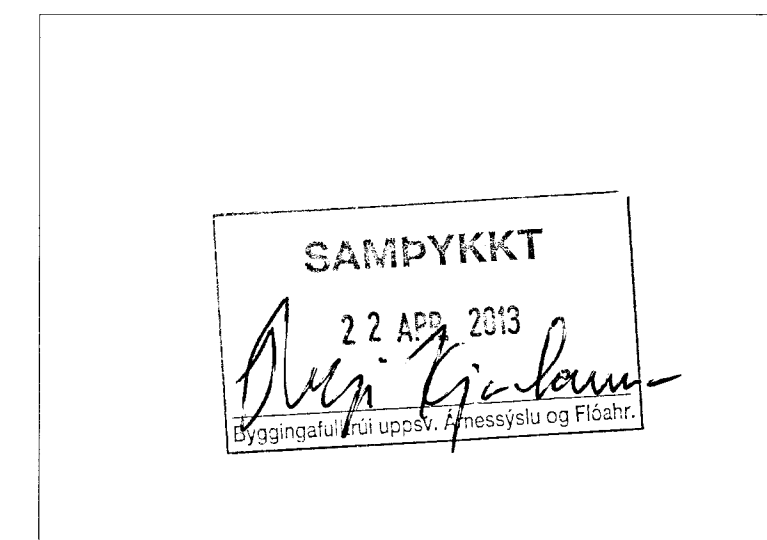

Grunnmynd kjallari - mkv. 1:100

FRÍSTUNDAHÚS Á LÓÐ NR. 58 Í LANDI KJÖLABERGI GRÍMSNESI

verk: GRUNNMYNDIR KJALLARÁ OG 1. HÆÐAR. teikn. ÁH mkv.: 1:100 í A2
 efni: dags: 22.03.2013 a: 10.04.2013 b: c: d: e: nr.: 102

form ÁRNI ÁRNASON húsgagna- og innanhússarkitekti FHÍ
 ÁGÚST HAFSTEINSSON arkitekti FAÍ