



Skipulags- og byggingarfulltrúi Uppsveita bs.
Samþykkt
 28 OKT. 2014
Þorgerður Gísladóttir
 Byggingarfulltrúi

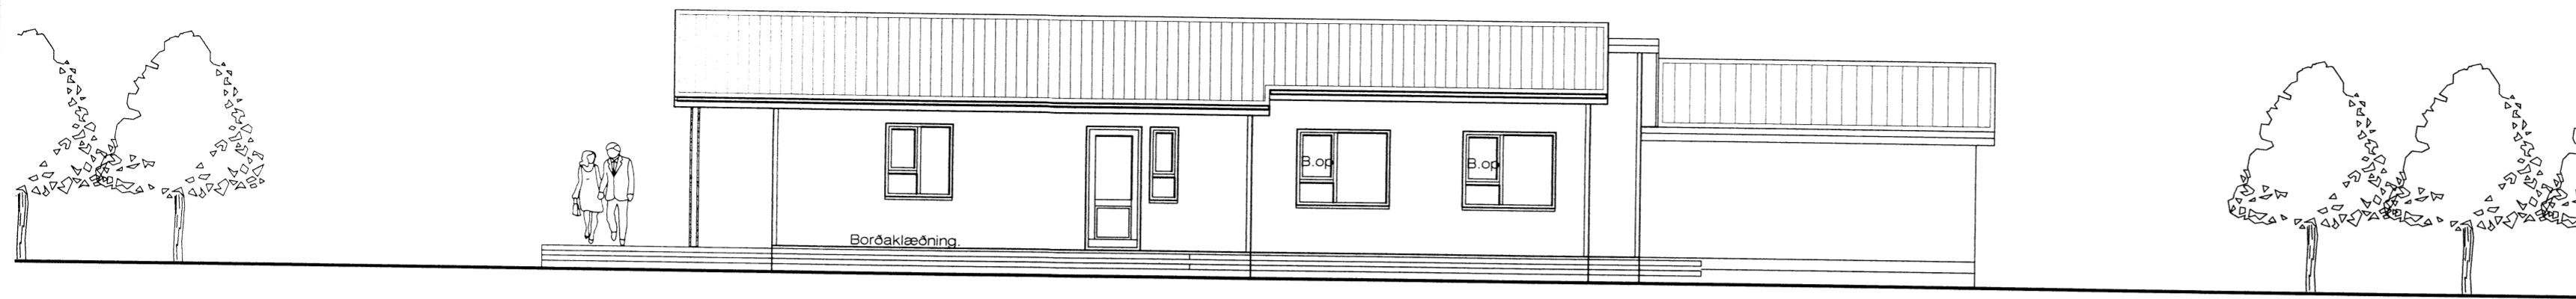

Austurhlið. 1 : 100


Stærð á björgunarpum.
 60 x 84 cm.

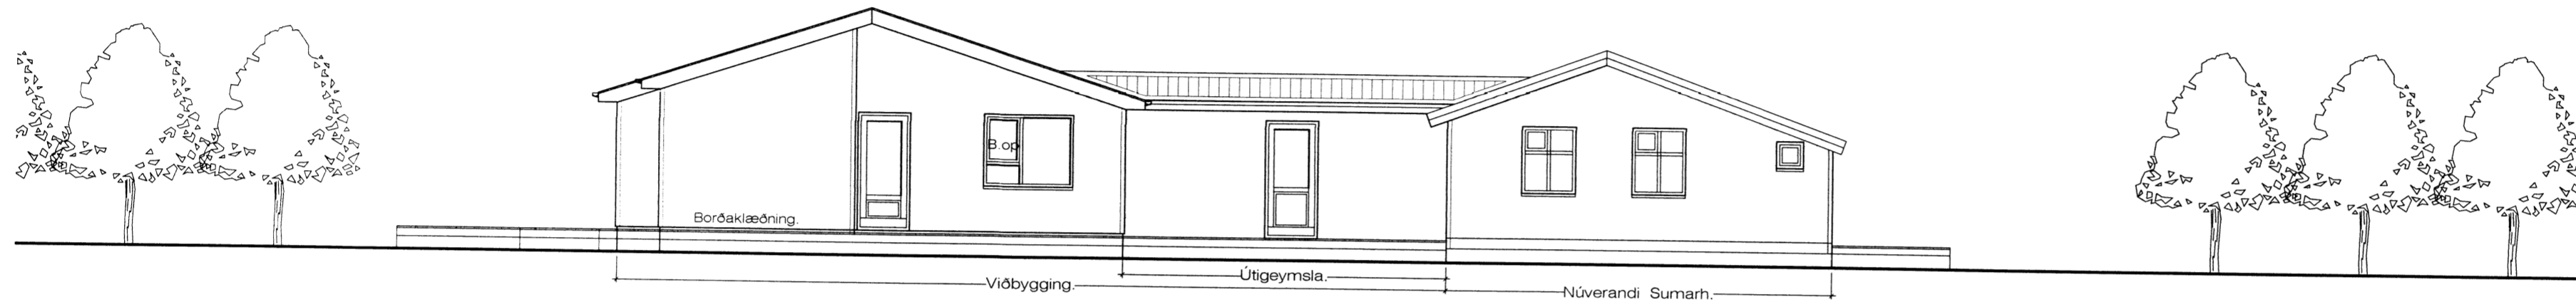

Norðurhlið. 1 : 100



Vesturhlið. 1 : 100

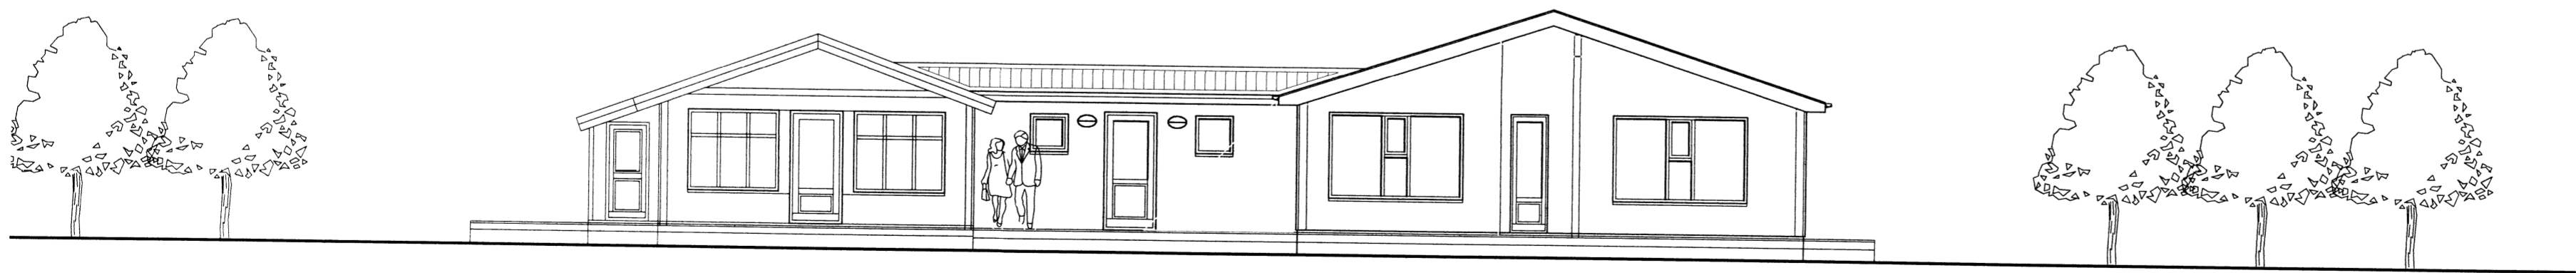

Suðurhlið. 1 : 100

Kjarraut 6 Vaðnesi.

Útlit.

VERK. NR.

DAGS. 8.-8.-2014

MÁL. 1:100

TEIKN. NR. 04

BREYTT.

JÓN GUÐMUNDSSON ARKITEKT

VINNUSTOFA SUÐURLANDSBRAUT 16 REYKJAVÍK

SÍMI 552 5055

Jón Guðmundsson

KT. 310551

3289