



6.

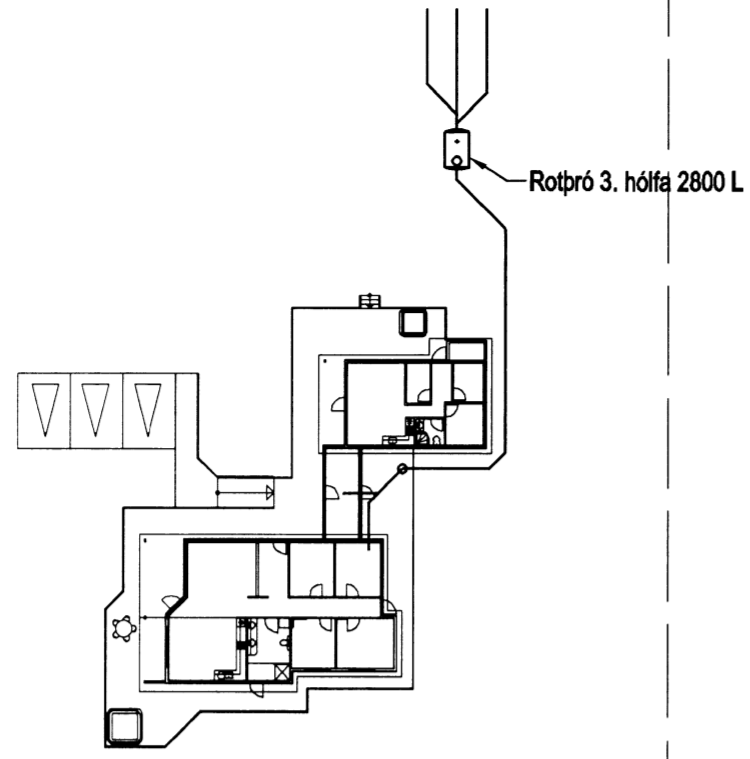

Afstöðumynd, 1:500

Skjalgerð og Byggingartæknifráttarfélag
Yfirarið
 05.05.2014
Hannað
 Byggingartæknifráttarfélagið

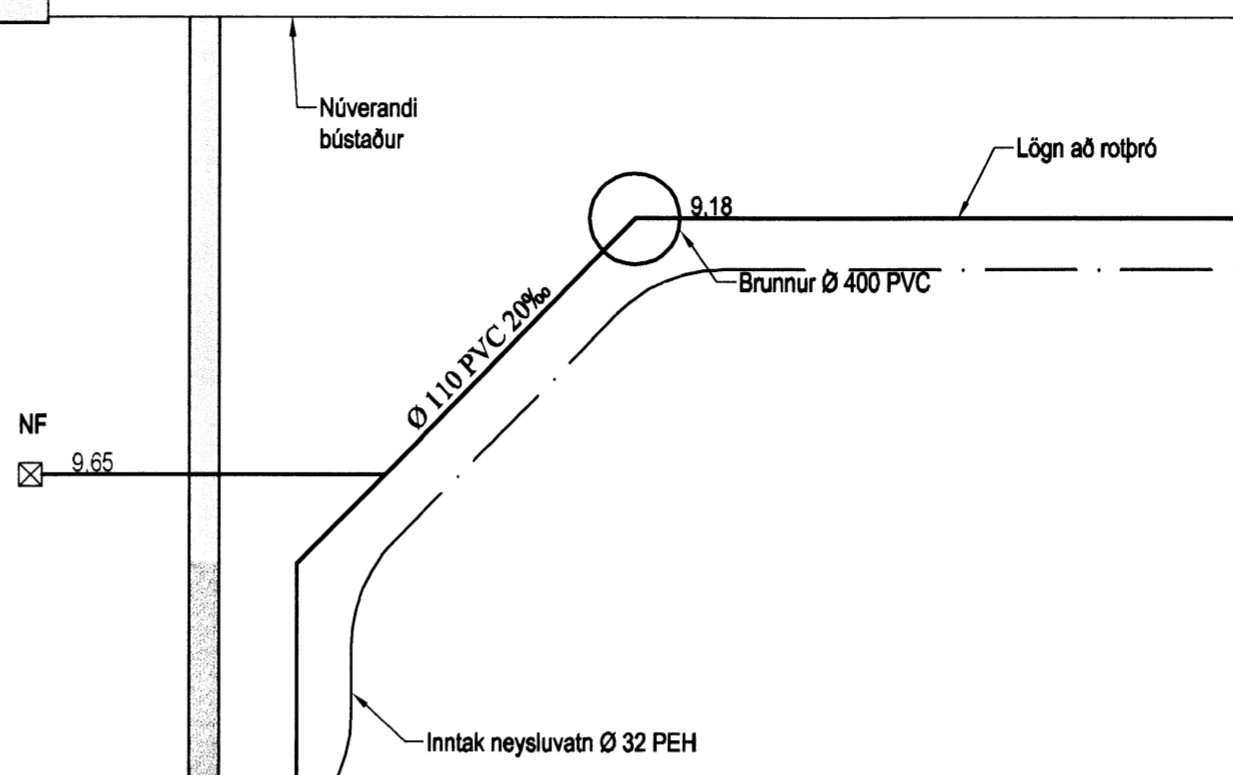


Tákn fyrir lagdir

- Skolplögn _____
- Regnvatnslögn _____
- Jarðvatnslögn _____
- Jarðvatns-Regnvatnslögn _____
- Neysluvatn _____

- VS Vatnssalerni
- HL Handlaug
- BK Bæðker
- SB Steypibæð
- EV Eldúsvaskur
- PV Þvottavél
- SV Skolvaskur
- GNF Gegnumstreymisniðurfall
- NF Niðurfall
- FP Fallþipa
- PN Þakniðurfall

Skýringar

Fráveitulagnir undir botnplötu og utan með húsi skulu vera úr PVC.
 Grafa skal fyrir lögnum í fullþjappað fyllingaeðni.
 Undir og umhverfis rörin skal vera minnst 150 mm sandlag. Lagnir skulu liggja á belgnum ekki á múffum.
 Skeyta skal rör með þar til gerðum þéttihringjum.
 Þess skal gætt að rör geti þanist eðlilega.

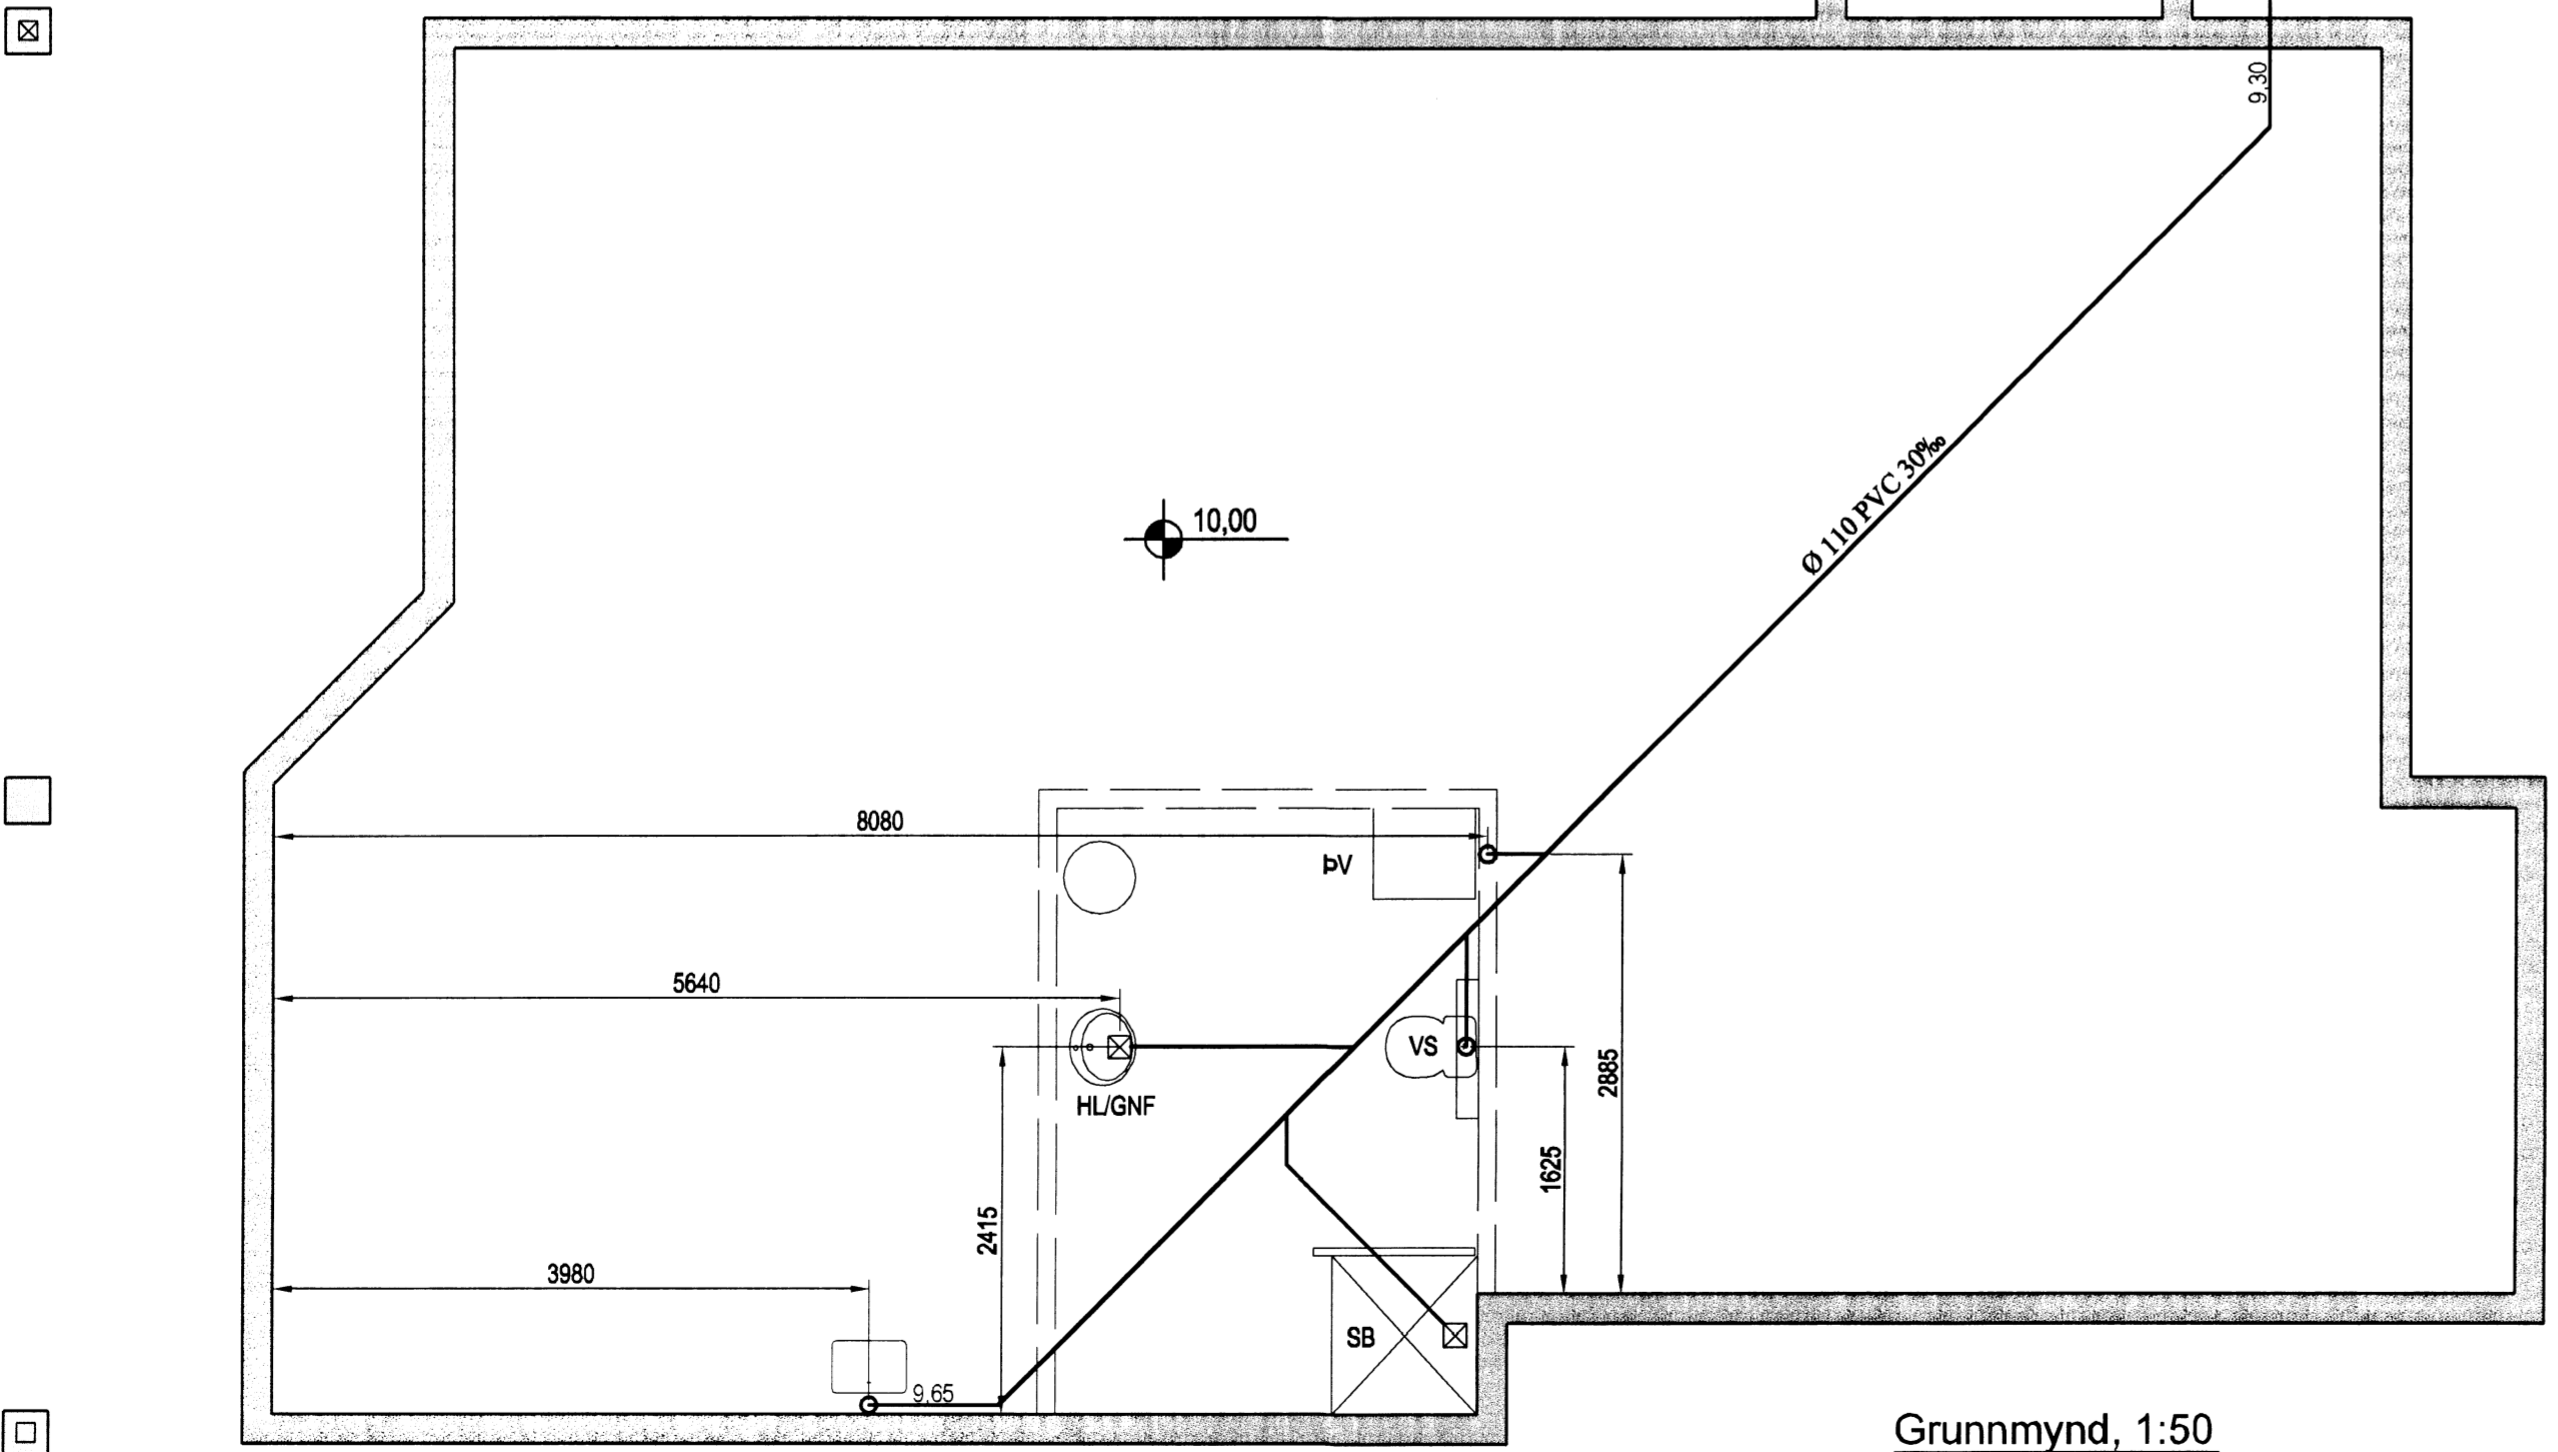

Grunnmynd, 1:50

Utgáfa	Breyting	Dagsetning	Hannað	
Sveinbjörn Hinriksson Byggingatæknifræðingur Kt. 160851-2529 Brekkugötu 8 Hafnarfirði Sími: 555-4008, 861-9851 Netfang: svennihi@simnet.is		Staður Kjarrbraut 6 Vaðnesi	Skýring Grunnlagdir	
Hannað / Teiknað	Kvarði	Dagsetning	Verknr.	Teikn.nr.
<i>Hannað</i>	1:50	12.12.14	12-13	2-01