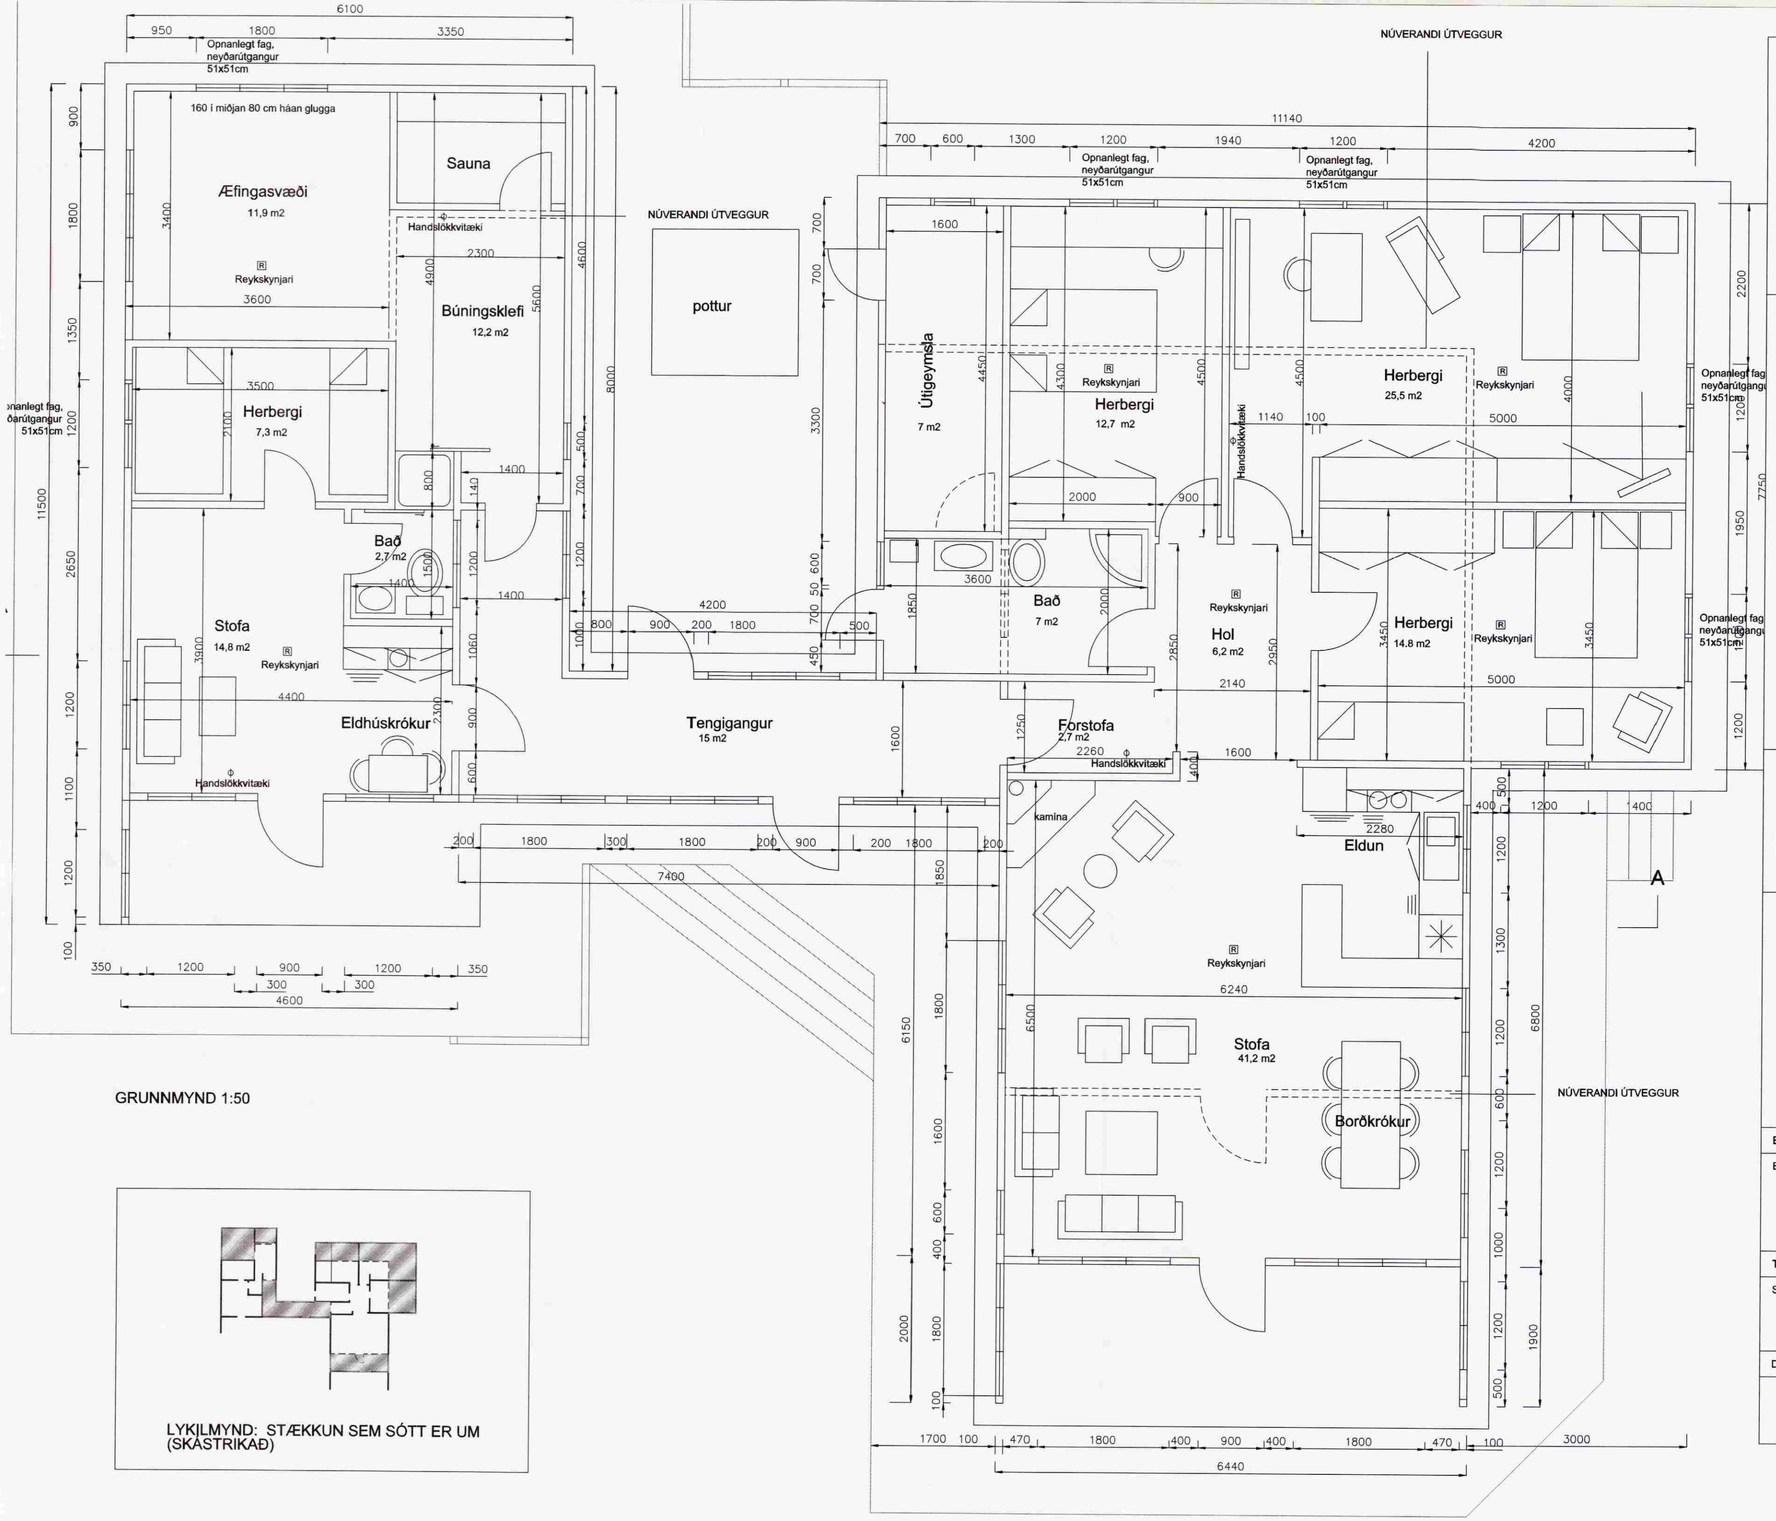

GRUNNMYND 1:50

LYKILMYND: STÆKKUN SEM SÓTT ER UM (SKÁSTRIKAÐ)

SAMÞYKKT
30 MARS 2009
Byggingafulltrúi uppsv. Árnessýslu og Flóahr.

BYGGINGARLÝSING

Sótt er breytingar á húsi. Þá er einnig sótt um að í stað tveggja húsa verði eftir breytingar 1 hús á byggingarreit skv. skilmálum og samtali við byggingarfulltrúa.

Einnig er sótt um leyfi fyrir klæðningu utanhúss, á báðum húsum, flísum á álrammakerfi.

UPPBYGGING:
Undirstöður steyptir sökklar og bitar, burðarbitar 2"x2"x9", gólfbitar 2"/8" c/c 60

Útveggjagrind 45 mm x 145 mm og sperrur 45 mm x 225 mm

ALLT EFNI SKAL VERA STYRKLEIKAFLOKKAÐ

Grind er stífuð með 9 mm rakavörðum krossviði heilkæddum í lím.

FESTINGAR:

BMF-vinklar boltaðir og skrúfaðir eftir þörfum

KLÆÐNING AÐ INNAN:
12 mm grenipanill á veggjum og lofti og gifsplötur.
Milli klæðningar og grindar kemur rakavarnardúkur, einangrun er steinull 6", kemur í gólf útveggi og þak.

KLÆÐNING AÐ UTAN
Flísar á álrammakerfi
Á þaki er bárujárn.

Grunnflötur aðalhúss eftir breytingu = 201,7 m2 (var 70,3 m2)
(grunnflötur gestahúss var 36,9 m2)
Rúmmál aðalhúss = 601,7 m3 (var 215,1 m3)
(rúmmál gestahúss var 103,3 m3)

R = reykskynjari

Φ = handslökkvitæki

Koma skal reykskynjara og slökkvitæki fyrir í húsinu áður en það er tekið í notkun.

STÆKKUN FRÍSTUNDAHÚS OG GESTAHÚS í landi Kiðjabergs LÓÐ NR. 60

EIGANDI: Helgi S. Guðmundsson

BYGGJANDI:
STUÐLAR ehf.
gsm 893 9899

TEIKNAÐ: HS

SAMÞYKKT:
HILDIGUNNUR SVERRISDÓTTIR
arkitekt FAÍ sími 694 4472
kt. 111172 - 5879

DAGS: 24.03.2009	KVARÐI: 1:50
GRUNNMYND	TEIKN. NR. 2