


AUSTLÆGHLIÐ



NORÐLÆGHLIÐ

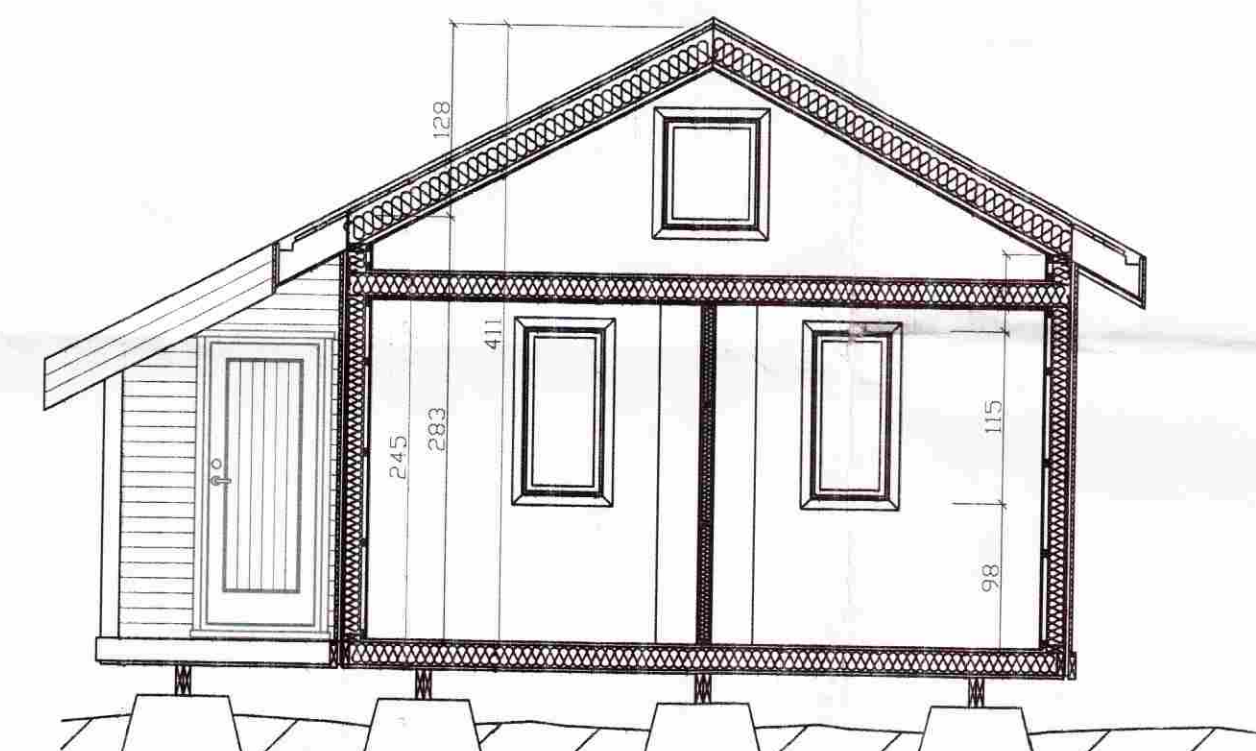


SNÍÐ A-A



VESTLÆGHLIÐ



SUÐLÆGHLIÐ

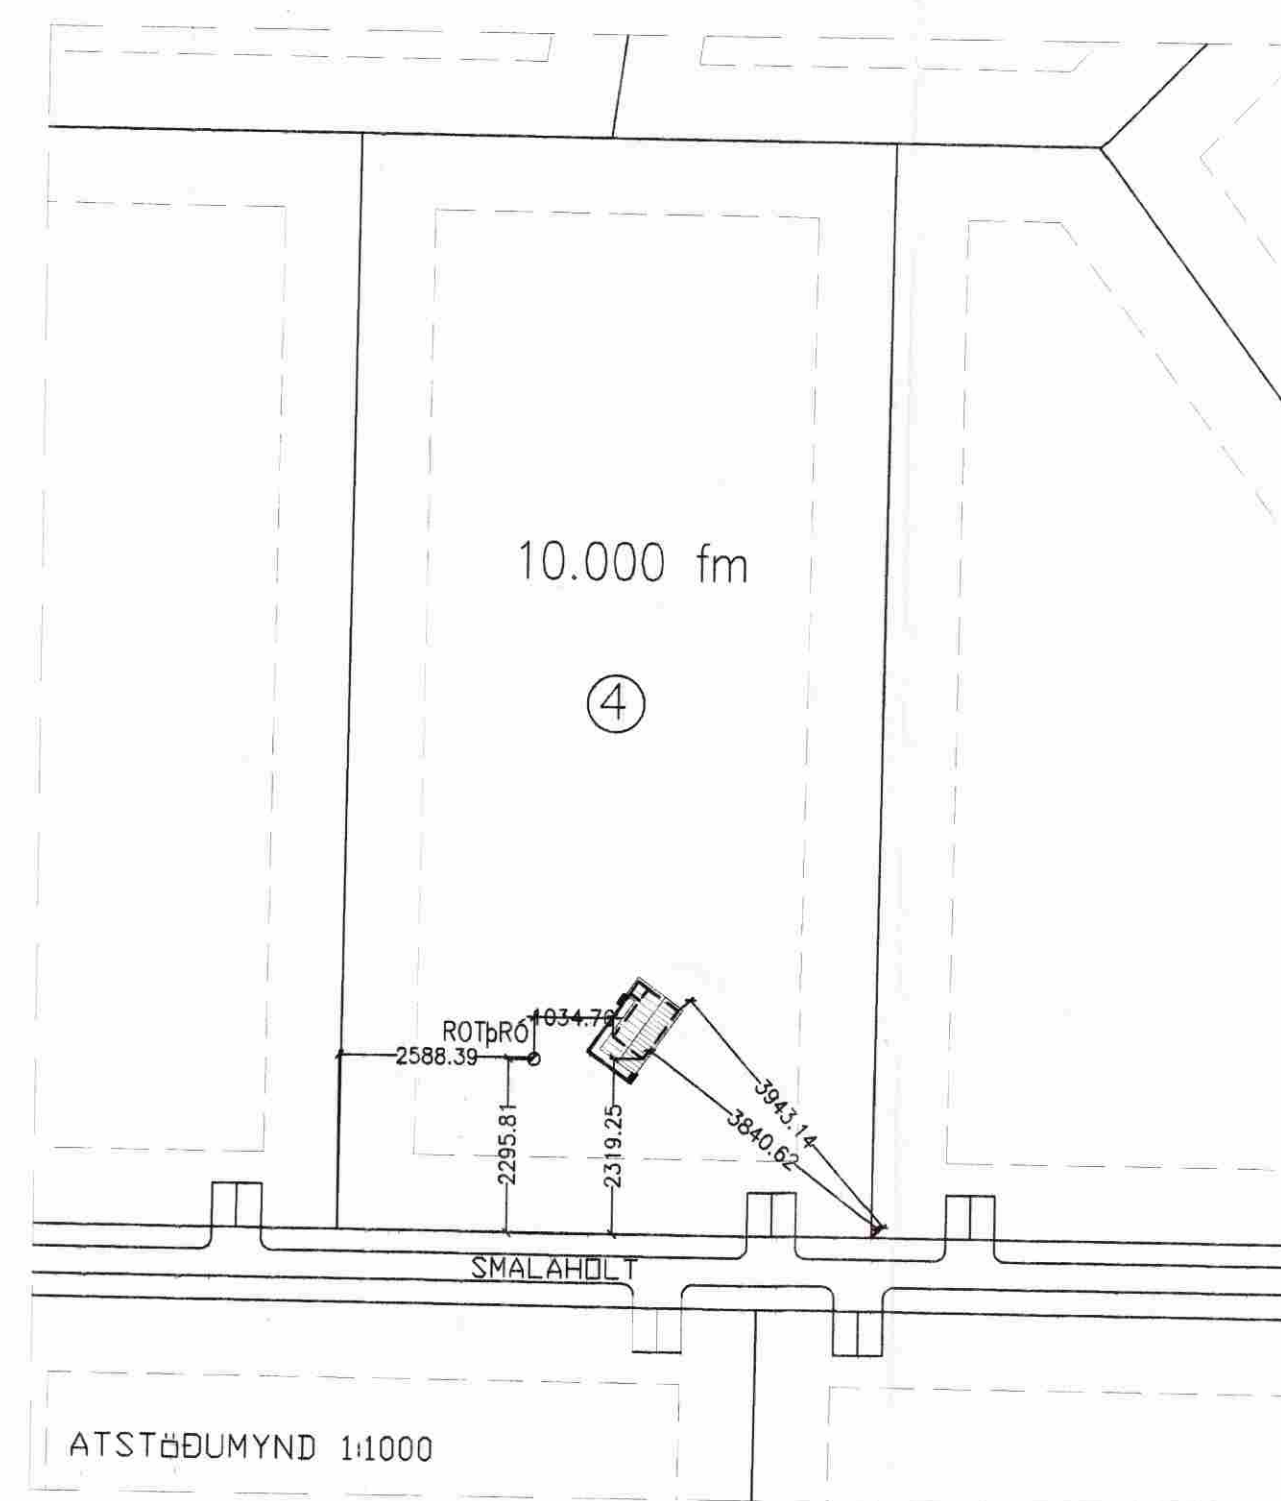

Samþykkt  
10 JUNÍ 2008  
*Ólafur Kjartan*  
Byggingarfulltrúi ugrasvæta Árnessýslu

NR	DAGS.	BREYTING
A		
B		
C		
D		
E		
F		
G		
H		

SKÝRINGAR

**BYGGINGARLÝSING**  
**UNDIRSTÖÐUR**  
 FORSTEYPTIR STEINAR 80X80/60X60/30cm HÁIR 9 STK. UNDIR HÚS OG 7 STK. UNDIR VERÖND FRAMAN VÍÐ HÚS. STEINARNIR KOMI Á ÞJAPPADA FÝLLINGU  
**GÓLF**  
 DREGARA TVÓFALDIR GAGNVARÍÐ 48X198 FESTIR VÍÐ UNDIRSTÖÐUR MED KAMBSAUM Í GATAGIRÐI SEM ER STEYPT Í UNDIRSTÖÐUR. GÓLFBITAR 48X148mm C/C600. FESTIR VÍÐ DREGAR MED 10mm SNITTEINUM NEÐAN Á ÞÁ ER NEGLT 21X95 TIL AÐ BÚA TIL SÆTI FYRIR 9mm KRÖSSVÍÐ SEM KEMUR MILLI GÓLFBITA. EINANGRAD MED 125mm. ÞETTULL. RAKASPERRA. 22mm RAKAPÖLNAR GÓLFLOTUR.  
**ÚTVEGGIR**  
 GRIND 48X123mm c/c 600. KLÆDD AÐ UTAN MED 9mm GRENIKROSSVÍÐ LOFTBÍL ER 21mm. SÍÐAN KLÆTT AÐ UTAN MED LARÉTRÍ 21mm RÚNABRI FURU VATNSKLEJNINGU EINANGRUN 125mm ÞETTULL. RAKAVORN. LAGNAGRIND: 34X45mm OG 12mm GRENIPANIL.  
**INNVEGGIR**  
 34X70 c/c 40-60cm. EINANGRADIR MED 50mm ÞETTULL OG KLÆDDIR MED GRENIPANIL BEGGJA MEGIN  
**ÞAK**  
 LÍMTRESBITI Í MÆNI 90X400. SPERRUR 48X198mm C/C600. ÞAKKLEJNINGU 25X150mm. ÞAKPAPPI OG LITABÁRUSTÁL. NEÐAN Á BORDAKLEJNINGU KOMI LISTAR 25X25 LOFTUN OG Í HVERT SPERRUBIL KOMI 2XØ32mm ÖNDUNARRÖR. EINANGRUN Í ÞAKI ER 180mm ÞAKULL MED AFÖSTUM PAPP, RAKASPERRA, LAGNAGRIND 34X45 OG 12mm GRENIPANIL  
**GLUGGAR**  
 ÚR GAGNVARÐI FURU OG GLERJADIR MED TVÖFOLDU GLERI.  
**SUMARHÚS, STÆRDIR, (MATSHLUTI 01)**  
 BRÚTFLÖTUR HÆÐ = 41.8m²  
 NETTFLÖTUR HÆÐ = 34.3m²  
 SVEFNLOFT = 17.7m²  
 BRÚTTÖRUMÁL 1. HÆÐ = 141.9m³

SJÁ NANAR Á SKRANINGATÖFLUR  
**ROTBRÓ**  
 ROTBRÓ SKAL UPPFÝLLA LEIÐBEININGAR HOLLUSTU-VERNDAR RÍKISINS OG FENGID VIÐURKENNINGU HENNAR. ALLUR FRÁGANGLUR FRÁVEITULAGNA SKAL VERA SKV ÍST-65. ÍST 68 OG BYGGINGARREGLUGERÐAR  
**SKÝRINGAR OG TÁKN**  
 ● SLÖKKVITEKI  
 □ REYKSKYNJARI  
 ← ÚTMERKI  
 → BJÖRGUNAROP

**Teiknistofa PZ ehf**  
 Ráðgjafarverkfræðipjónusta  
 FRV  
 Kirkjuvegi 23 900 Vestmannaeyjum Sími 481-2711 Fax-481-3076  
 Heimasíða <http://www.teiknistofa.is> Netfang [pz@teiknistofa.is](mailto:pz@teiknistofa.is)

Verkheiti  
 SMÁLAHOLT 4 HÆÐARENDA GRÍMSNES OG GRAFNINGSHREPP  
 Verkefni  
 GRUNNMYND, SNÍÐ, ÚTLIT OG AFSTÖÐUMYND

Dags.	Hannað	Verk.nr	Mælikvæði
MAÍ 08	EA	0824	1/100 1/1000
Yfirfarið	Teiknað	Teikn.nr	Breyting
	EA	101	

Samþykkt *Rauð Lohrson*

Sveinvaldur Þorsteinsson/Sveinvaldur Þorsteinsson/2008-06-10 10:35:57, 117024P-Digital/001-24-1P