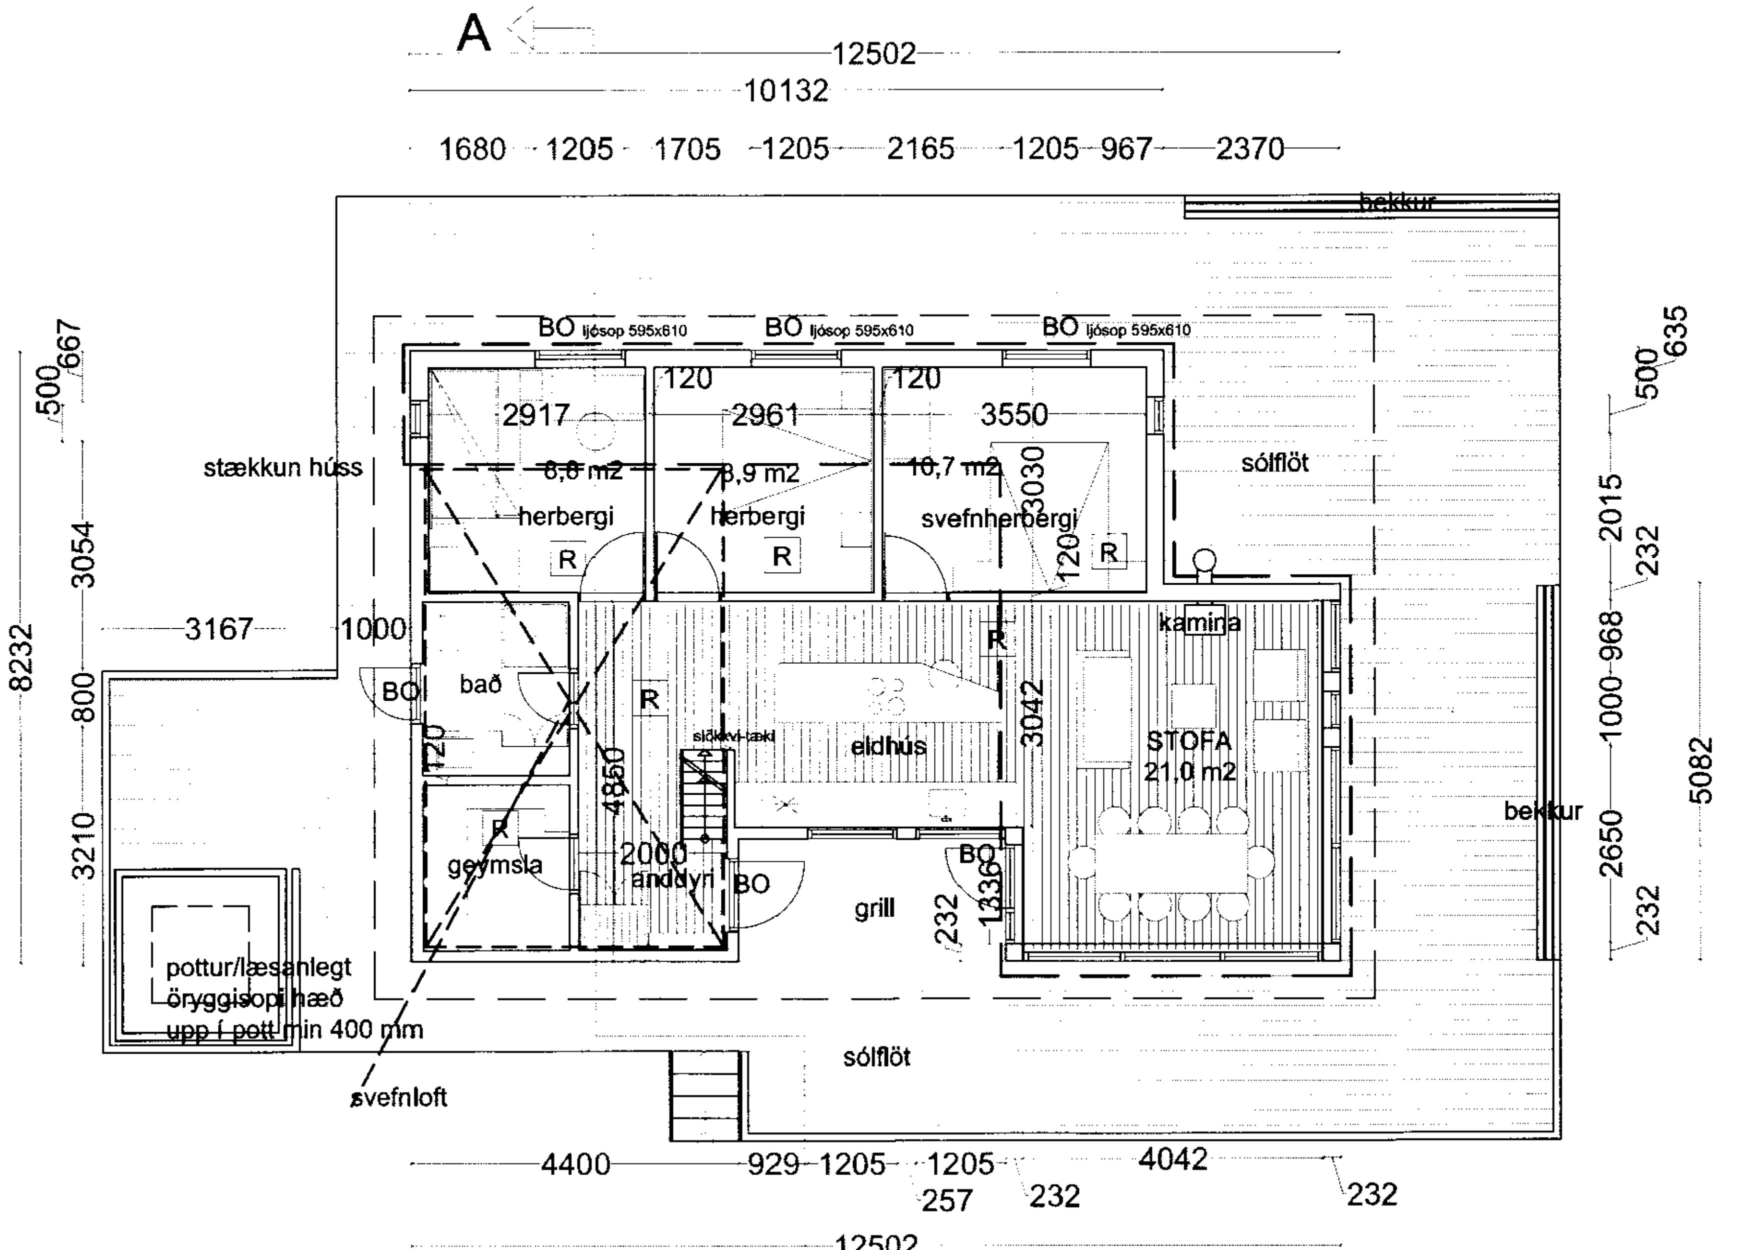

Grunnmynd

Stækkun 41,5 m2

A

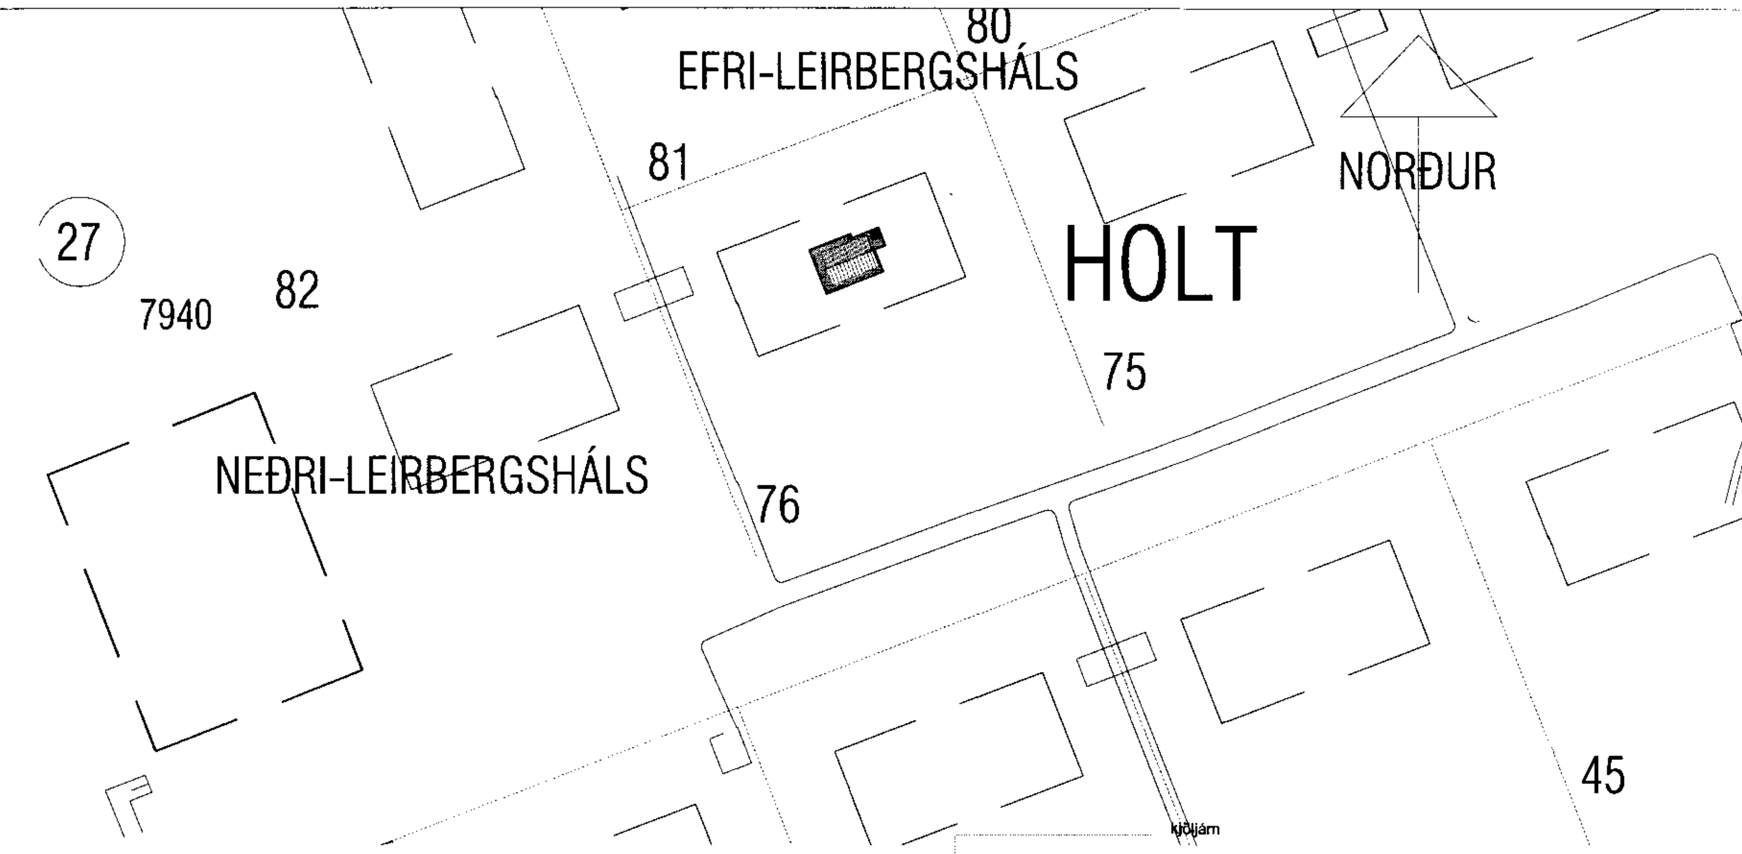

SAMÞYKKT
23 FEB. 2011
Byggingafulltrúi uppsv. Árnessýslu og Flóahr.

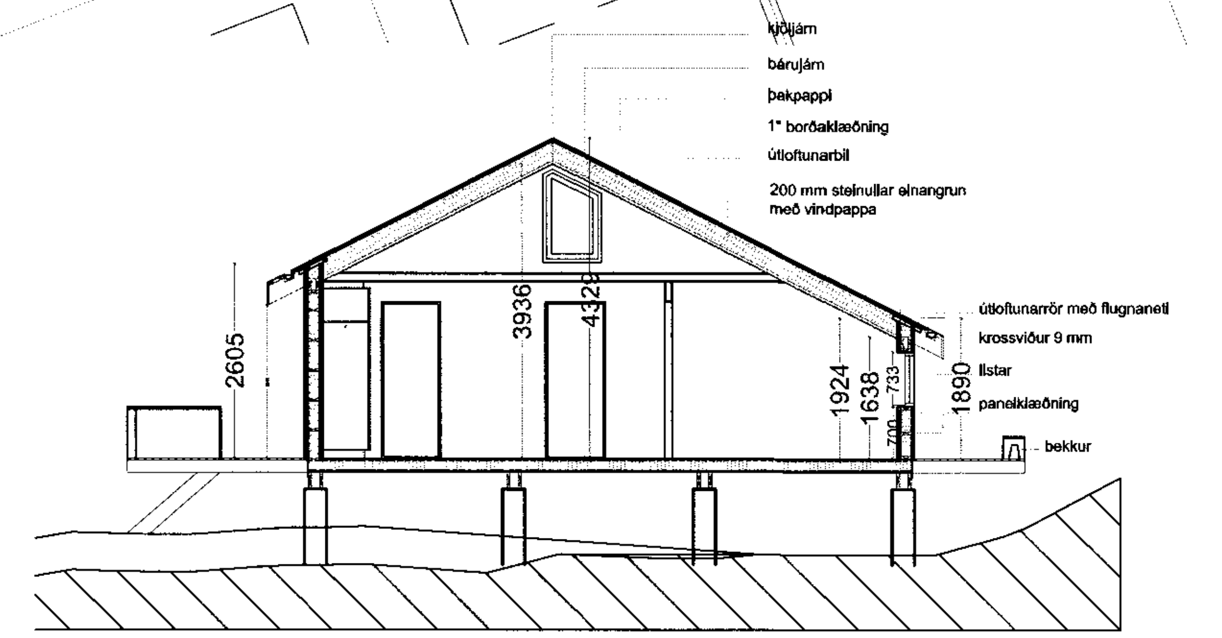

Sneiðing A-A

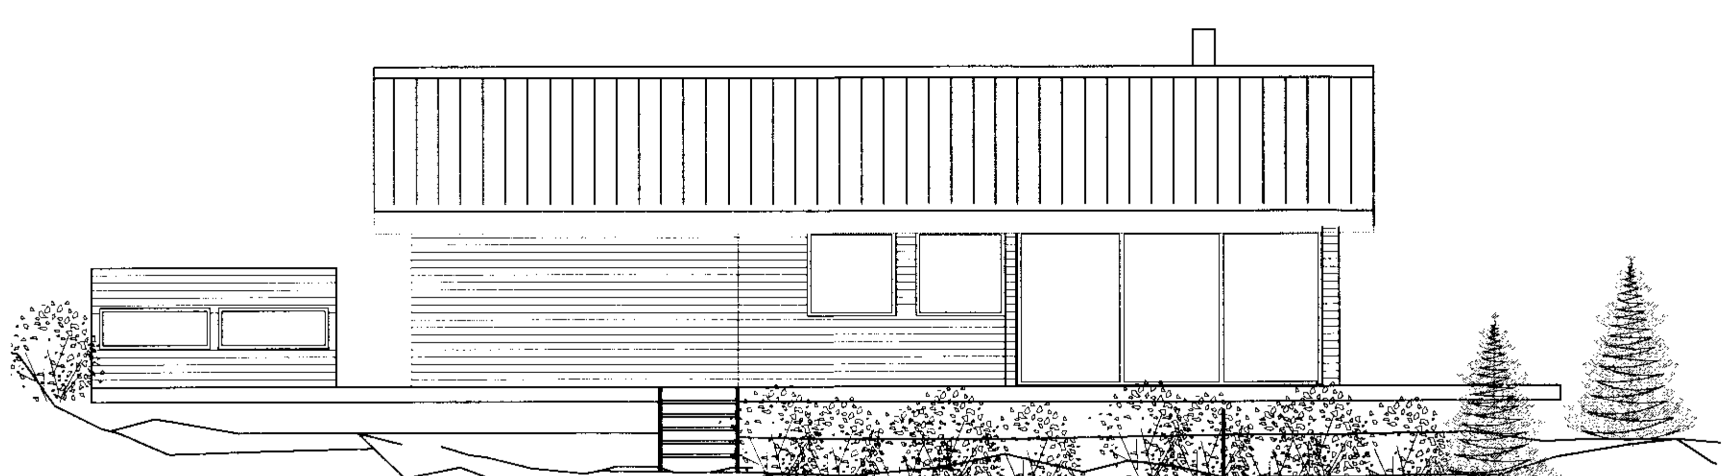

Vesturhlið

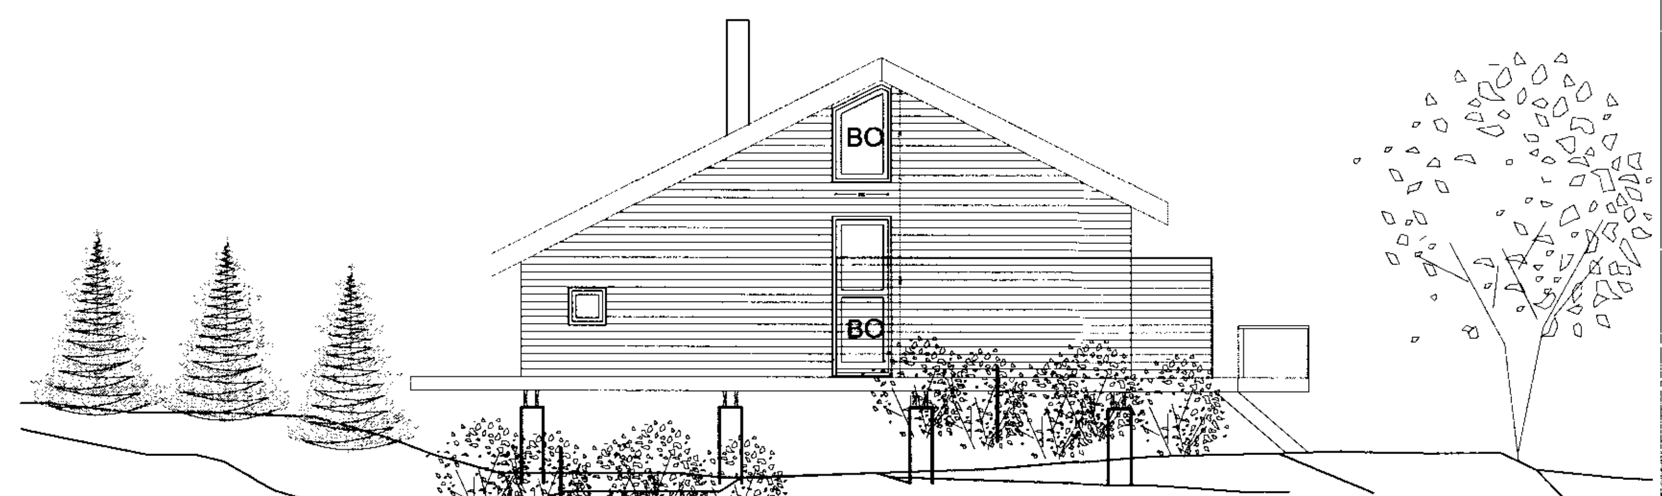

Norður

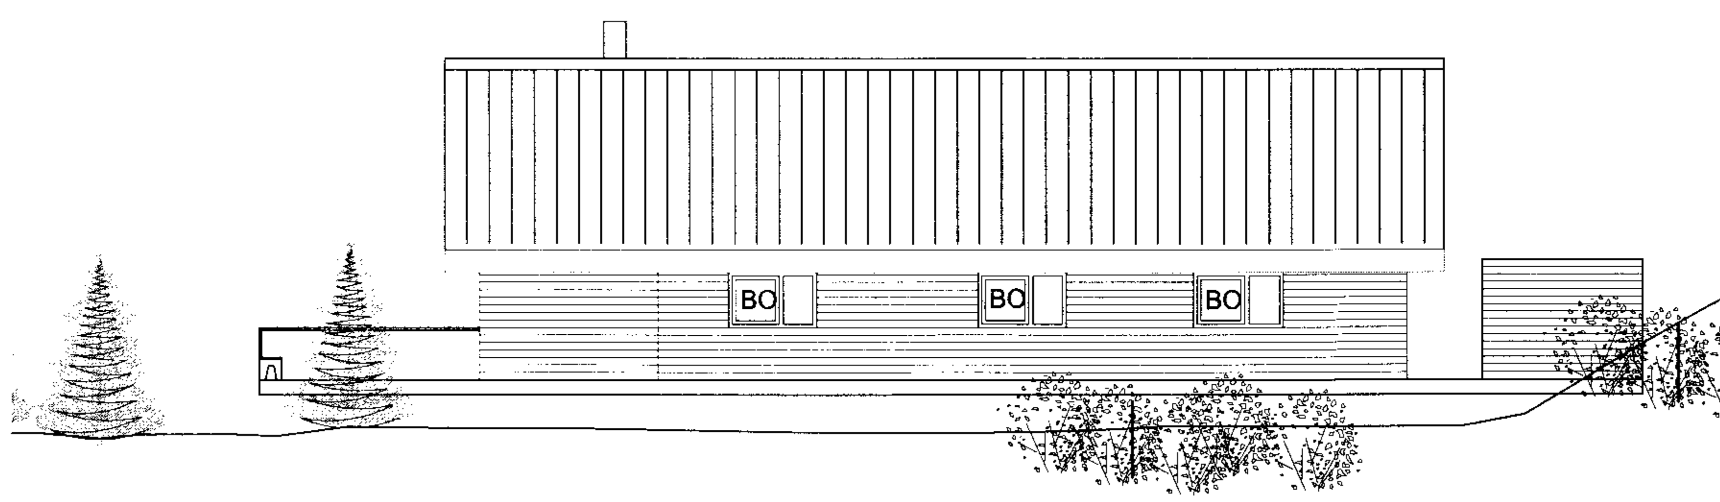

Austurhlið

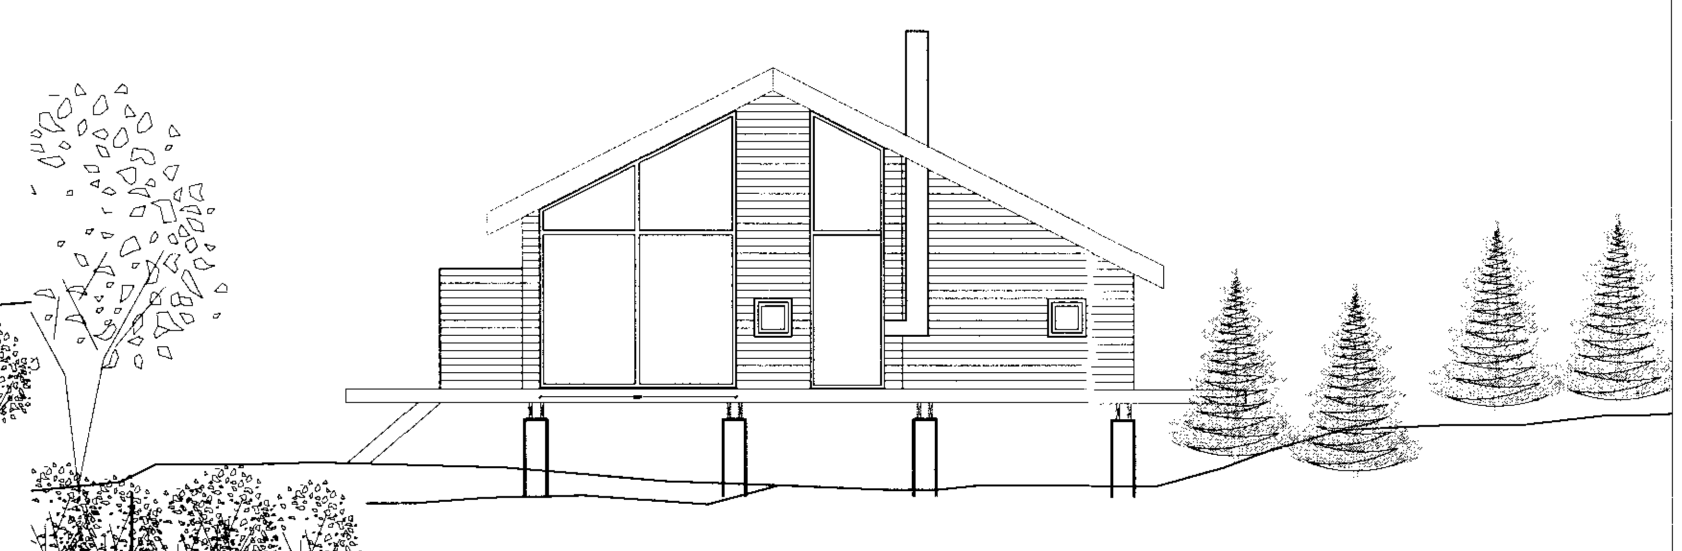

Suðurhlið

Byggingarlýsing:
Húsið er grundað á súlur símastaura sem eru reknir niður á fast. Gólfplata er timburgólf. 225x45mm dregarar á þá koma 150 mm bitar vatnsþolnar spónaplötu fasaðar og parket.

Þaksperrur eru 45x225 mm veggir 45x150 mm.
Þak; Bárujárnsklætt aluzink, þakpappi,25 mm borðaklæðning, útloftunarbil, 200mm einangrun með vindpappa, rakvarnarlag, 34x70 mm afrétting og hvittaður panell.

Útveggir; bandsagaðir panelklæddir 100 mm breiðir litaðir, 10 mm listar, 9 mm vatnsþolinn krossviður, 150 mm burðargrind, 100 mm einangrun, rakavarnarlag,afréttingsgrind 34x70 mm, panell.

Gluggar og hurðir; timbur að innan með málmflastningu á undirkörmum og vatnsbrettum.

Reykskynjara skal koma fyrir í öllum herbergjum,eldhúsi og á svenlofti. Handslökkvitæki skal koma fyrir í húsinu. BO ljósop 595x610

Stærð húss : 47,3 m2
Stækkun húss: 42,2 m2
Samtals stærð: 89,5 m2

A 16.02.20100. Eldvarnar mál yfirfarnar og læsing á potti yfirfarin.

Útgáfa	Dagsetning	Lýsing:	Teiknað af	Sambykkt

á stofunni arkitektar
Bergstaðastræti 10. Rvk. Sími: 551 1460. Stofan@stofunni.is

Finnur Björgvinsson, arkitekt FAÍ KT: 180946-3069
Hilmar Þór Björnsson, arkitekt FAÍ KT: 280845-3109

Verkheiti: Frístundahús í landi Kiðjabergs Lóð NR:76	Dagsetning: 02,12.2010.
	Kvarði: 1:1000 og 1:100
	Hannað/teiknað:
Skýring: afstmyn,grunnmynd, útlit og snið	Sambykkt:
	Kennitala: 660589-1399

Slóð: Z:\A STOFAN\Íslensk Aðlogun\09-verk\09-15 Kiðjaberg 76\Verkefnamöppun\7 Okkar Teikningar\Frumdrög - Skissur\tillega B.

Verknúmer: 09-15

Teikninúmer: A-BAGSU- 001 Útgáfa: A