


Samþykkt  
 31 JULI 2008  
 Byggingarfulltrúi uppsveita Árnessýslu

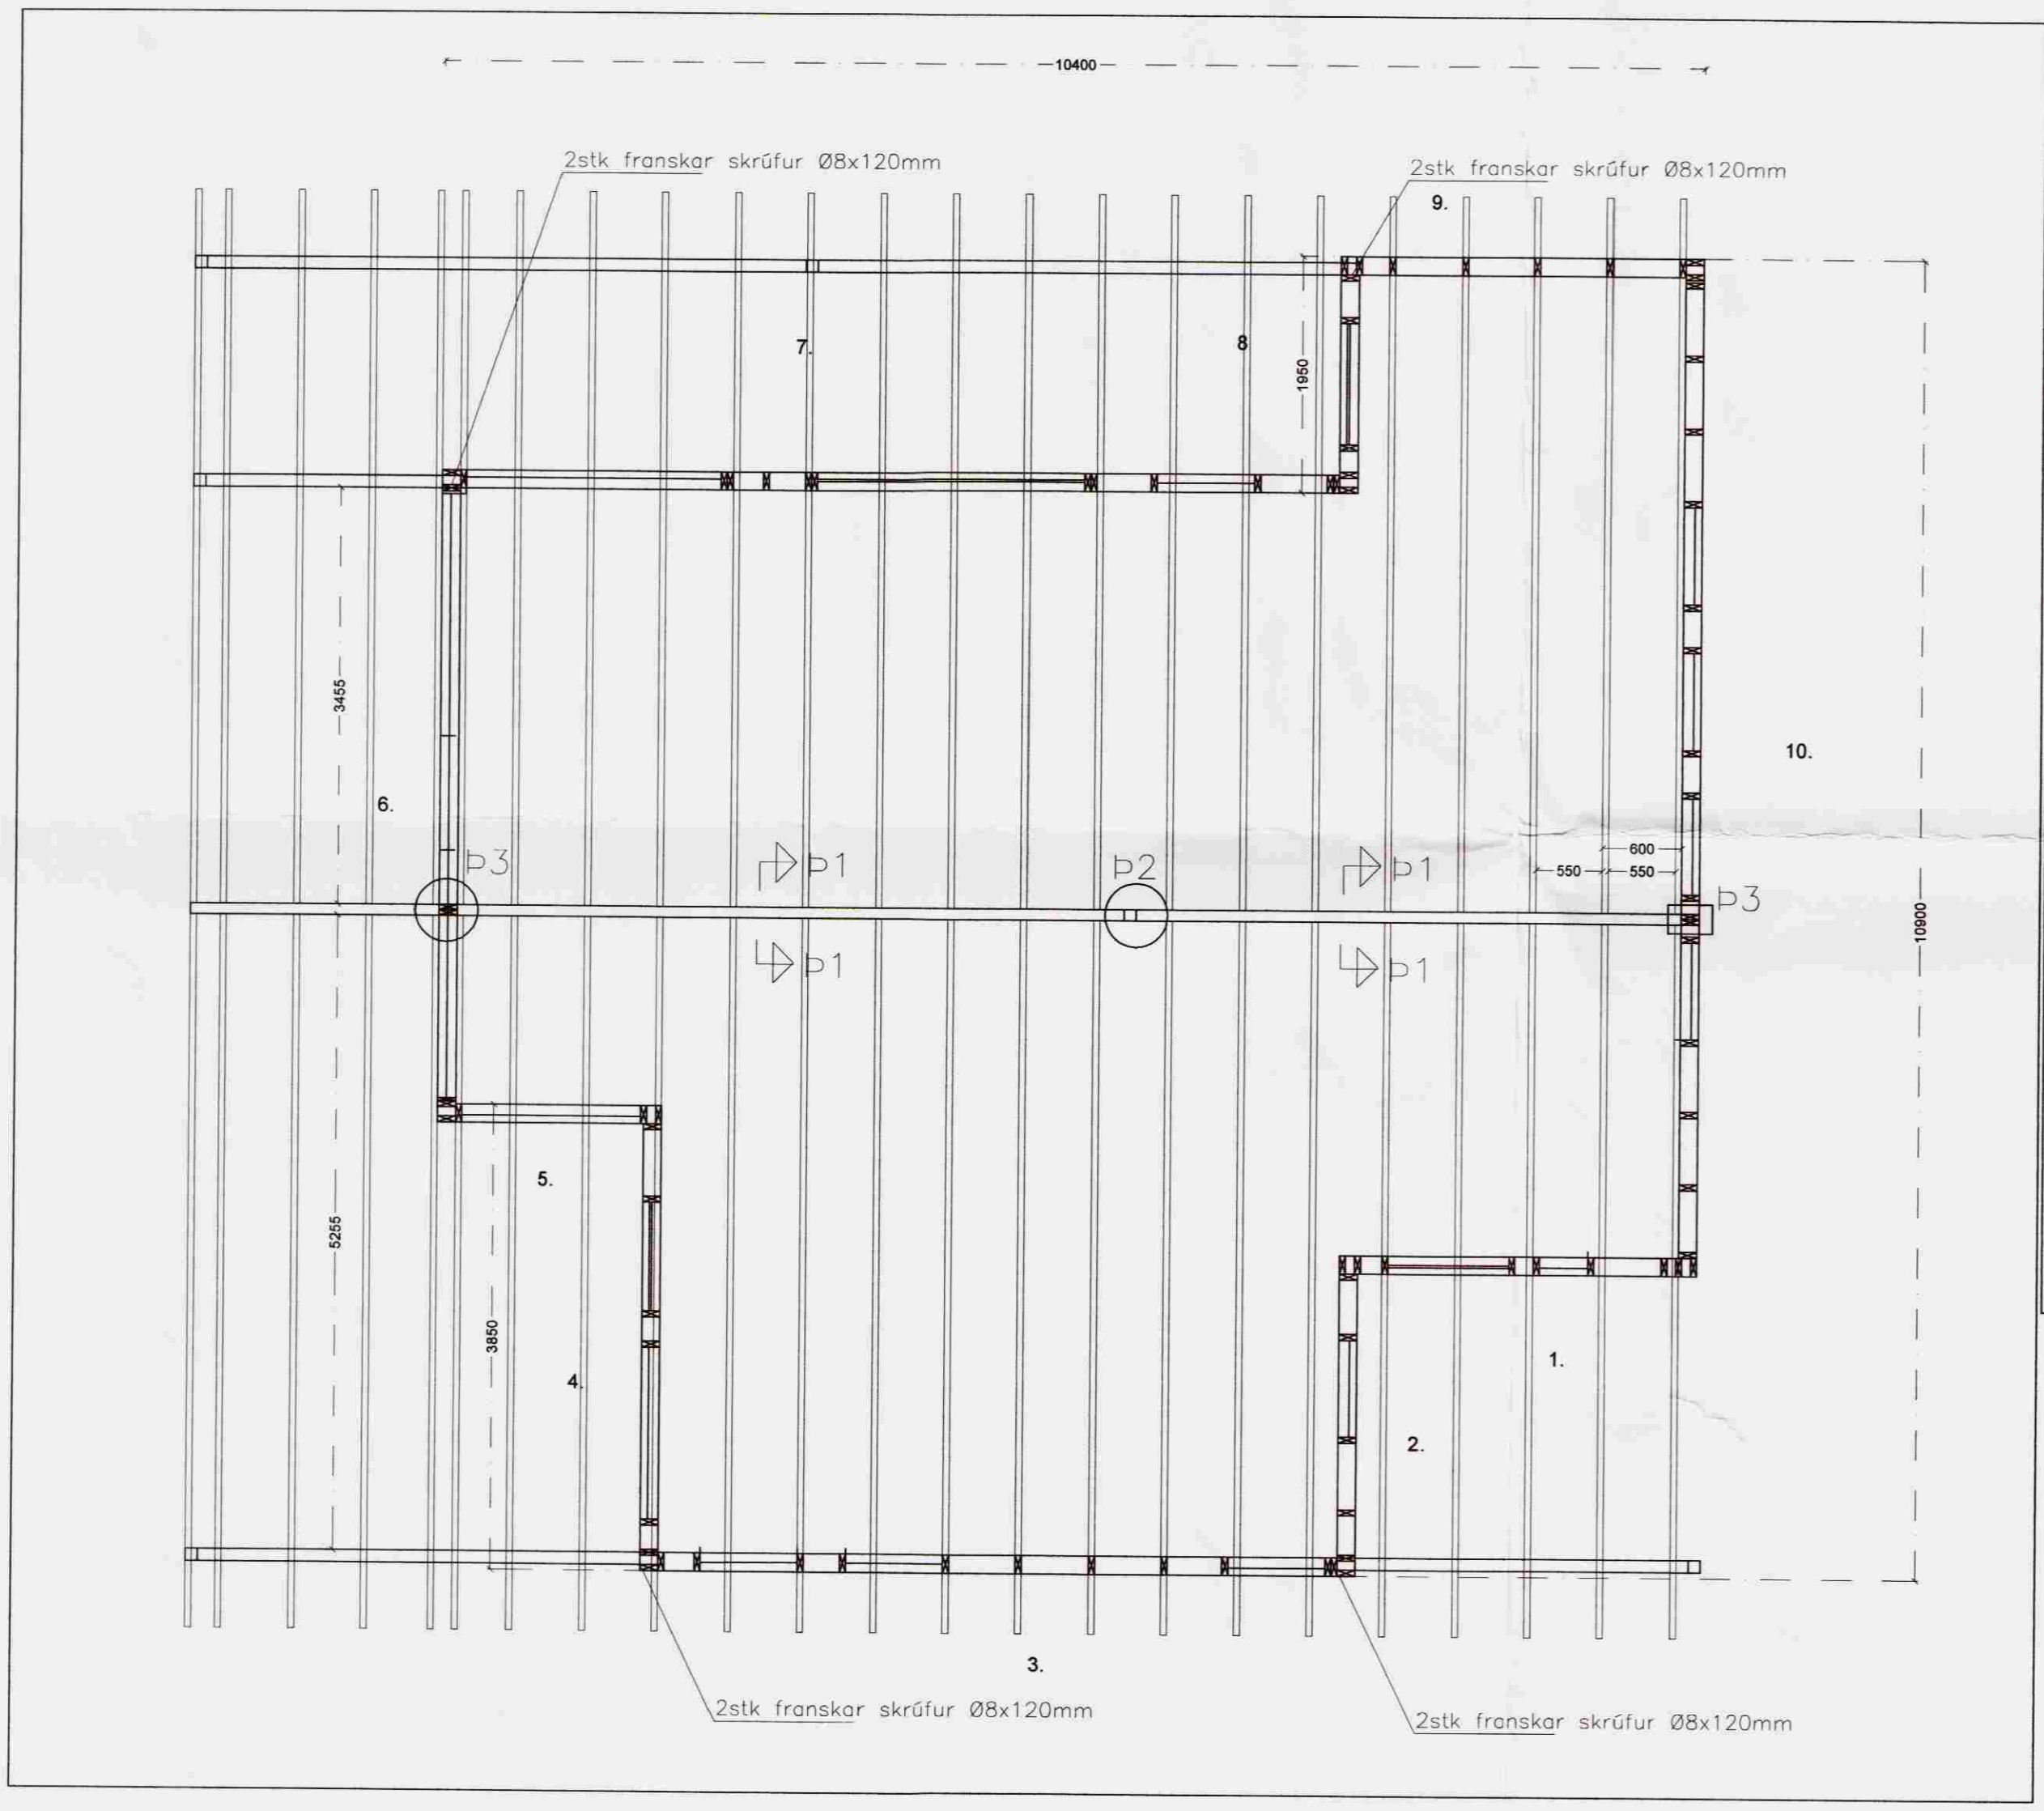

**Skýringar**

Burðarvirki timbur a.m.k. K18 skv. ÍS DS 413 og burðarvirki stál Fe 360 skv. ÍS DS 412. Heilklaða skal þak með 1"x6" og negla með 3x3" galv. í hverja sperru. Bárújám skal negla með 43/75 kambsaum. Negla skal í hverja báru við þakbrún en annars skal negla í aðra hverja báru. Naglaraðir skulu vera með 60cm millibili. Hliðra skal neglingu við þakbrún þannig að hún lenti í sitthvoru borðinu. Allar ónefndar sperrur eru 50x225mm. Útfæra skal loftun í þakið skv. teikningu og í samráði við arkitekts. Vindstífingu í útvegg skal gera með 12mm vatnspólum krossvið með neglingu í grind 2 1/2" galv nöglum c/c 15cm (í stoðir, yfir og undirstykki) Þar sem fótrem leggst á steypu skal setja tjörupappa á milli, sama gildir um innveggjagrindur. Innveggir eru byggðir upp með 50x100mm c.c.600mm, festing við þak er með BMF 105 vinkli og negling 2x5 stk 40x40 kambsaum.

**Festingar:**

- Festing A:** BMF vinkill 90x35x2,5x40 beggja megin. Lengri hliðin að sperru. Negl 5BMF40/40 í sperru + 4BMF40/40 í yfirstykki og frönsk skrúfa 10x100mm á ská niður í reim hvor vinkill.
- Festing B:** BMF vinkill 90x35x2,5x40 beggja megin. Lengri hliðin að stoð. Negl 5BMF40/40 í stoð hvor vinkill + 4BMF40/40 í fótstykki og frönsk skrúfa 10x50mm í annan vinkilinn en hinn UPAT Express M12/55L=153mm múbolti í fótstykki.

*Ragnald*

Mkv 1:50

Breytingar			Frístundarhús Kiðjaberg 80	
Nr.	Dags.	Nafn	Grímsnes- og Grafningshreppi Árnessýslu.	
			Tæknipjónusta Ragnars G Gunnarssonar ehf.	
			Smíðjuveg 11 sí: 544 5350 ragnargg@aimnet.is	
			Mkv. 1:50	
			Nr. 6.	
			Dags. 21.6.2007	
			GRUNNMYND ÞAKS OG SKÝRINGAR.	
			kt.:110947-2839	