



Skipulegs- og byggingarfulltrúi Uppveita bs.  
 Yfirfarið  
 19. DES. 2014  
 Sveinbjörn Jónsson  
 Byggingaverkfræðingur


SKRIFRINGAR

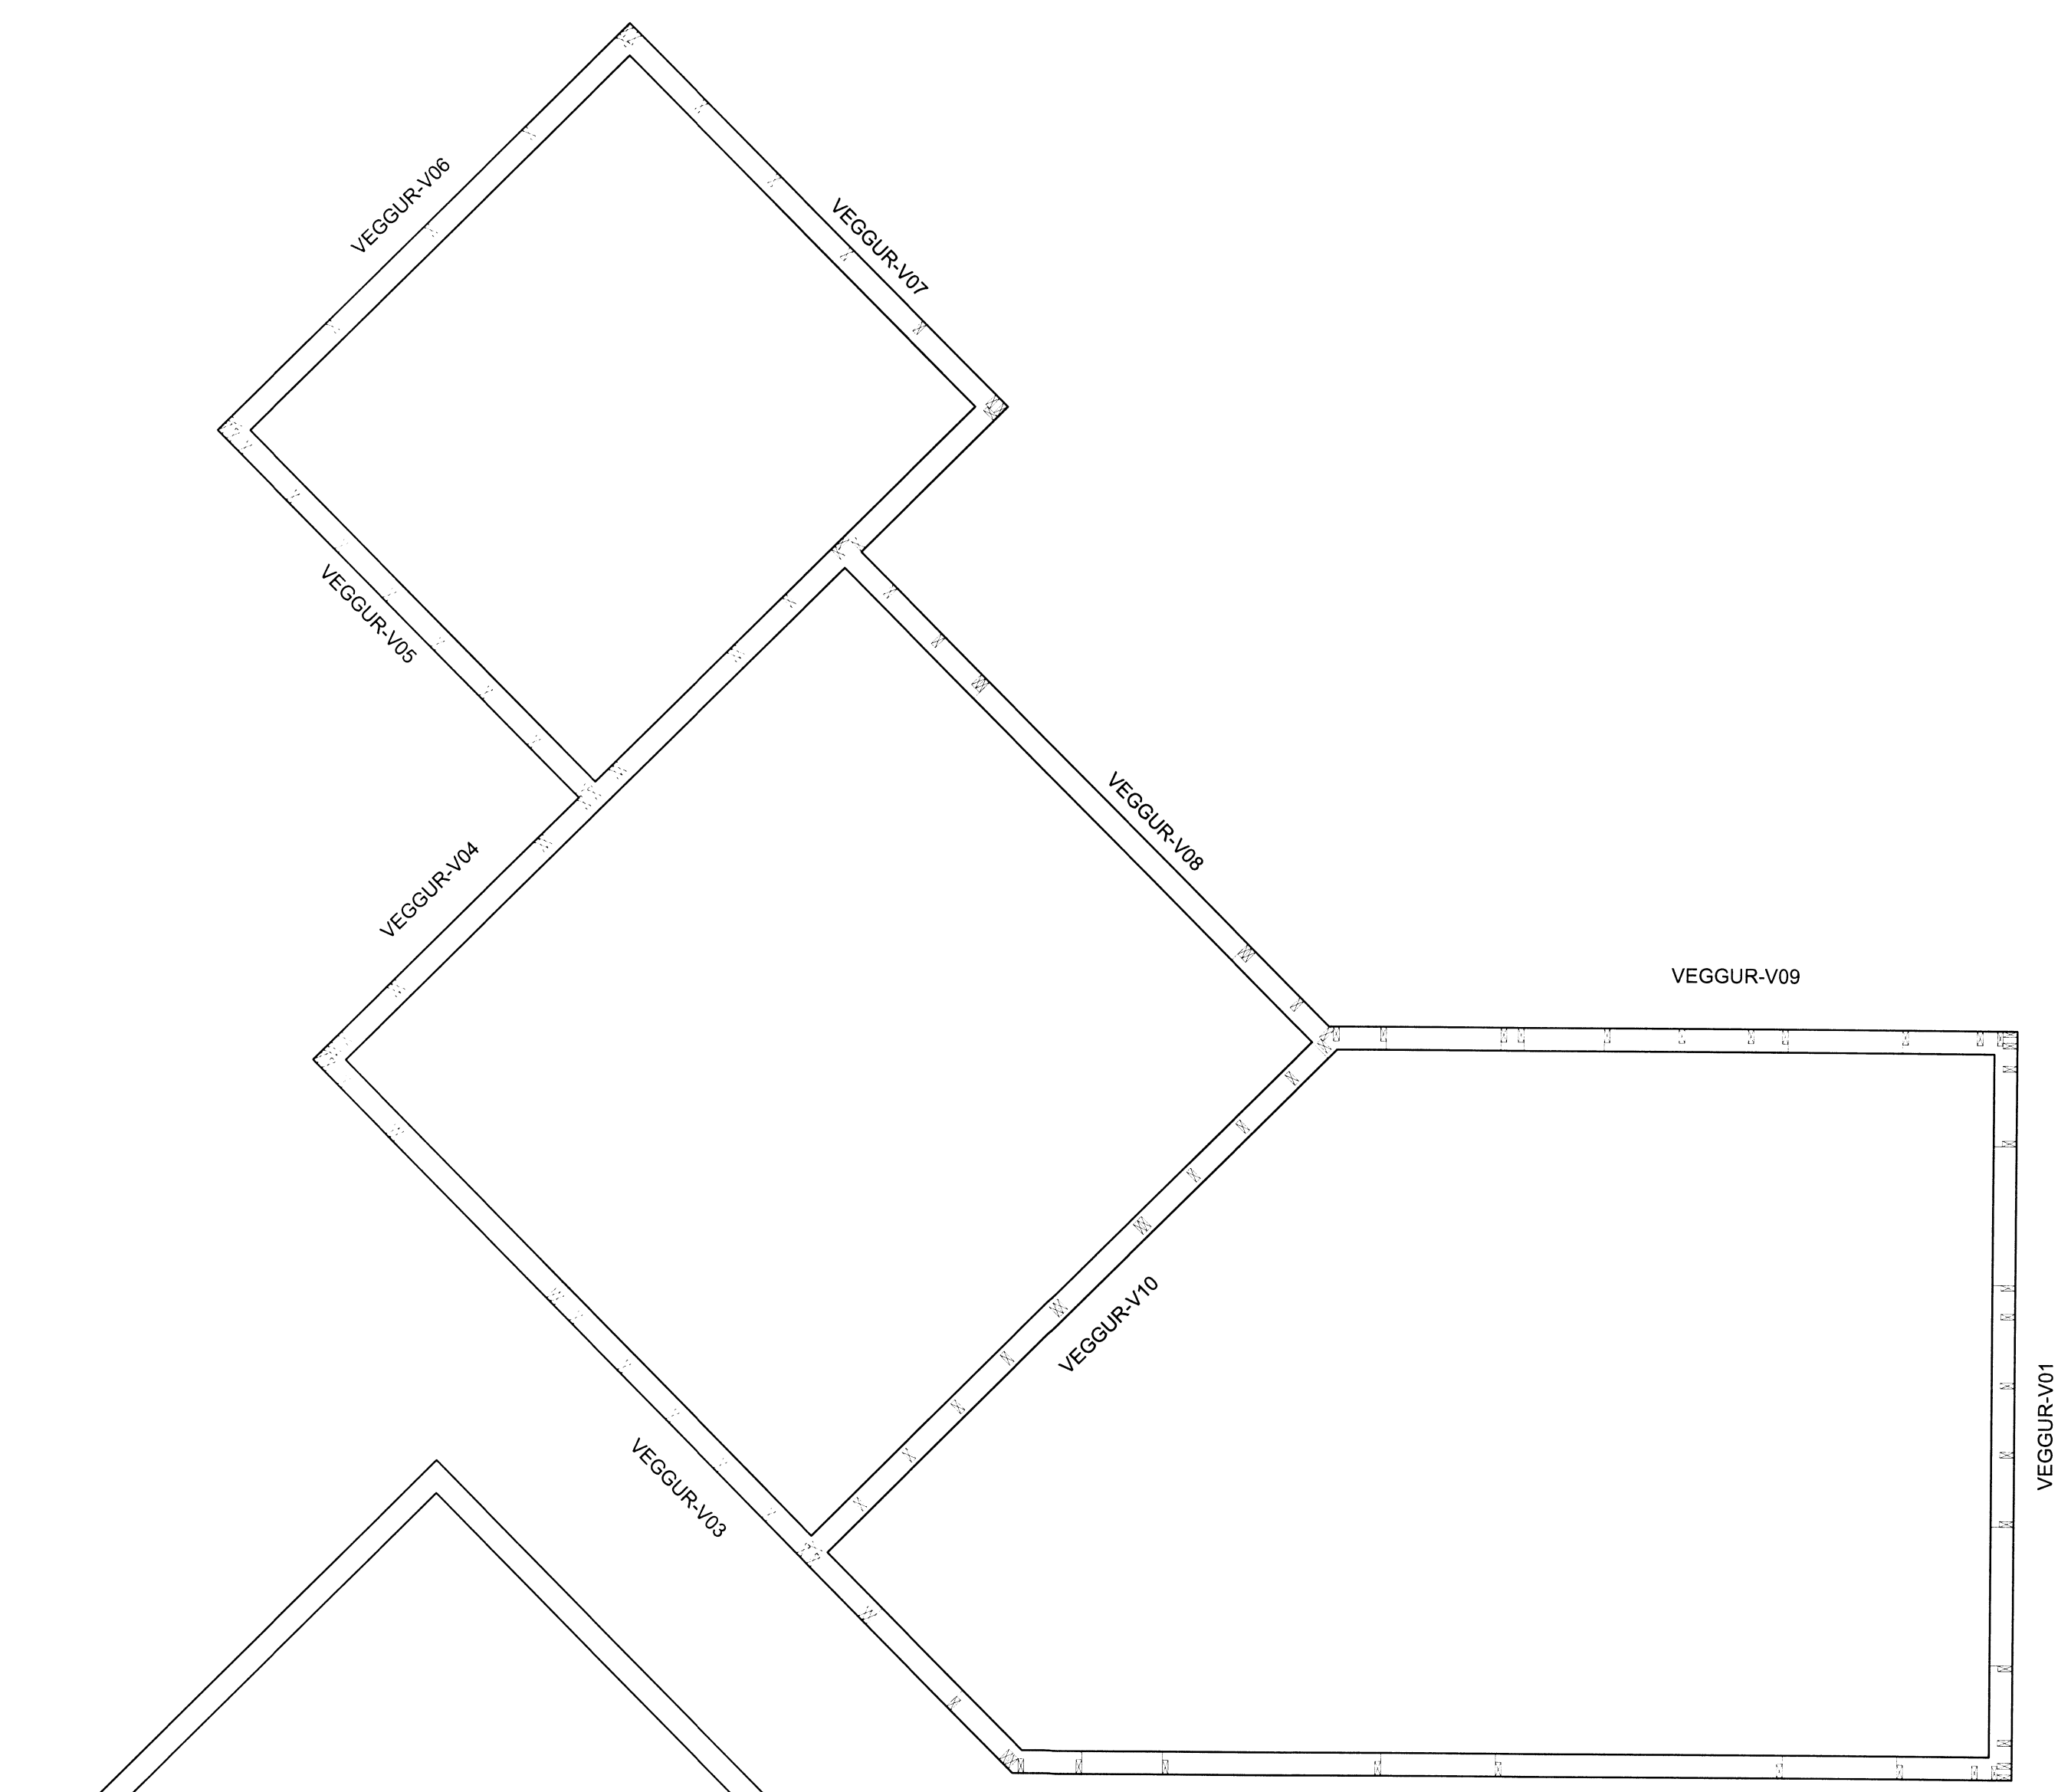

VEGGJAPLAN mkv. 1:50

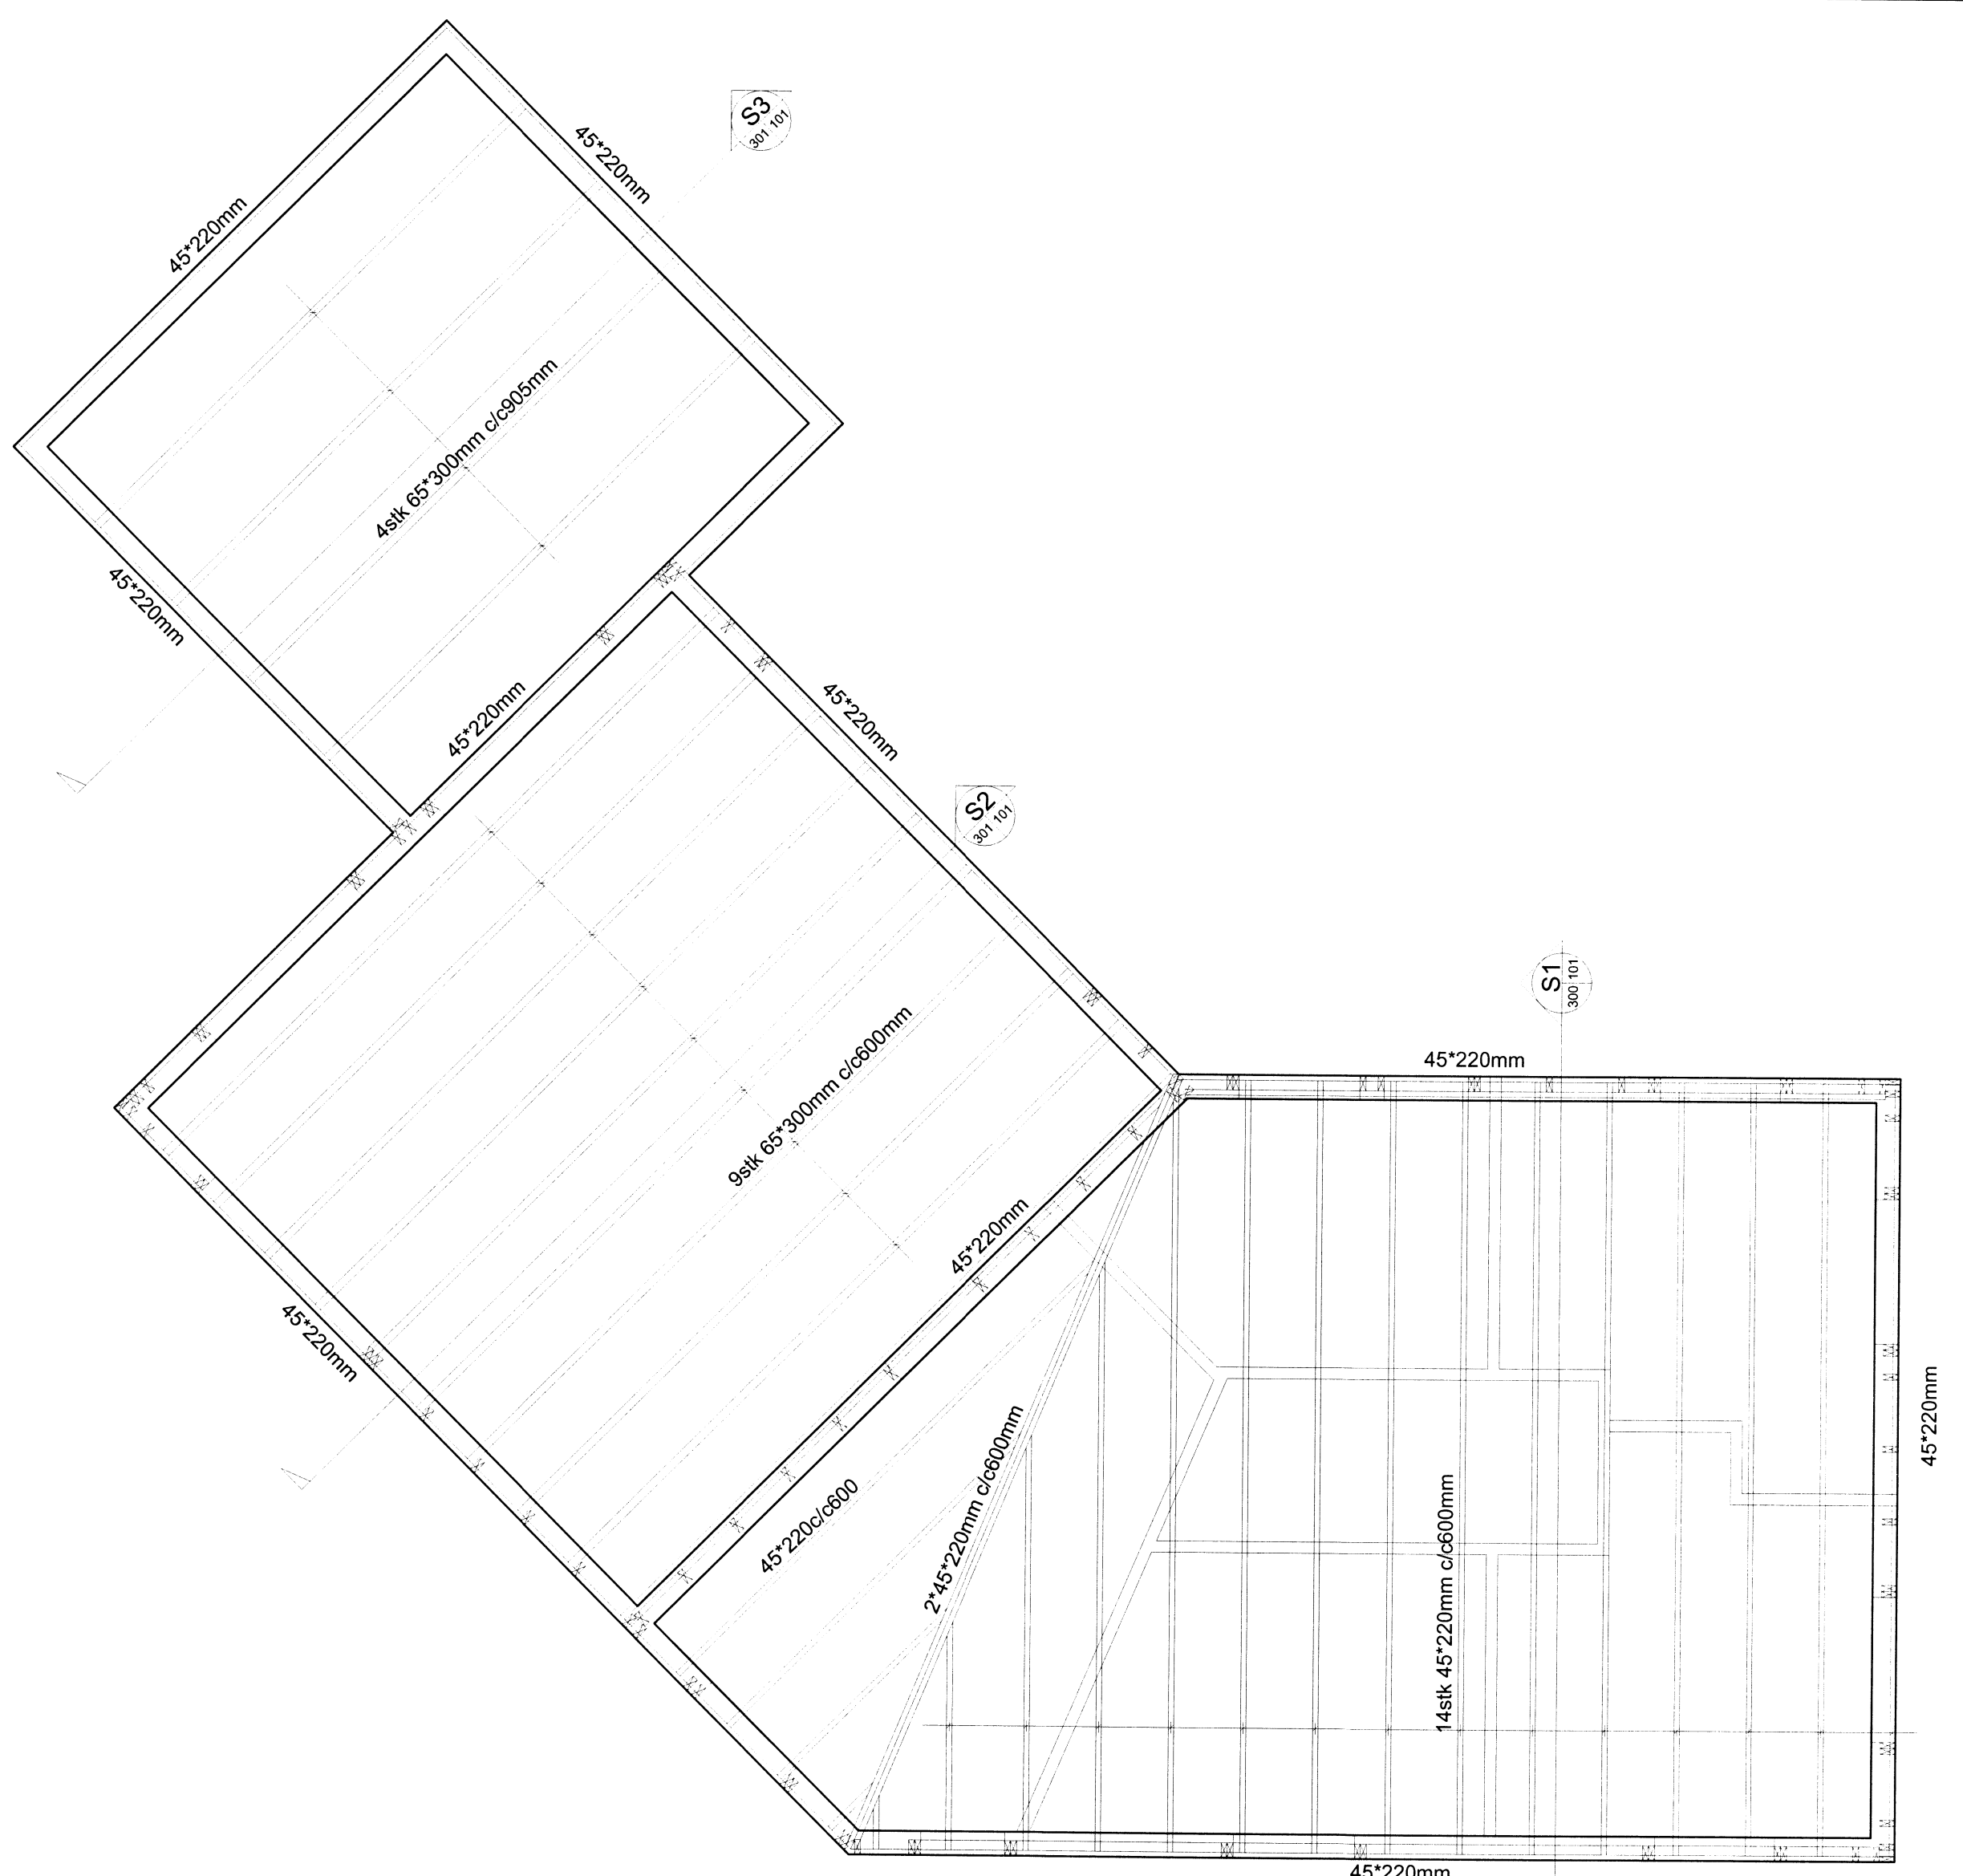

SPERRUR mkv. 1:50

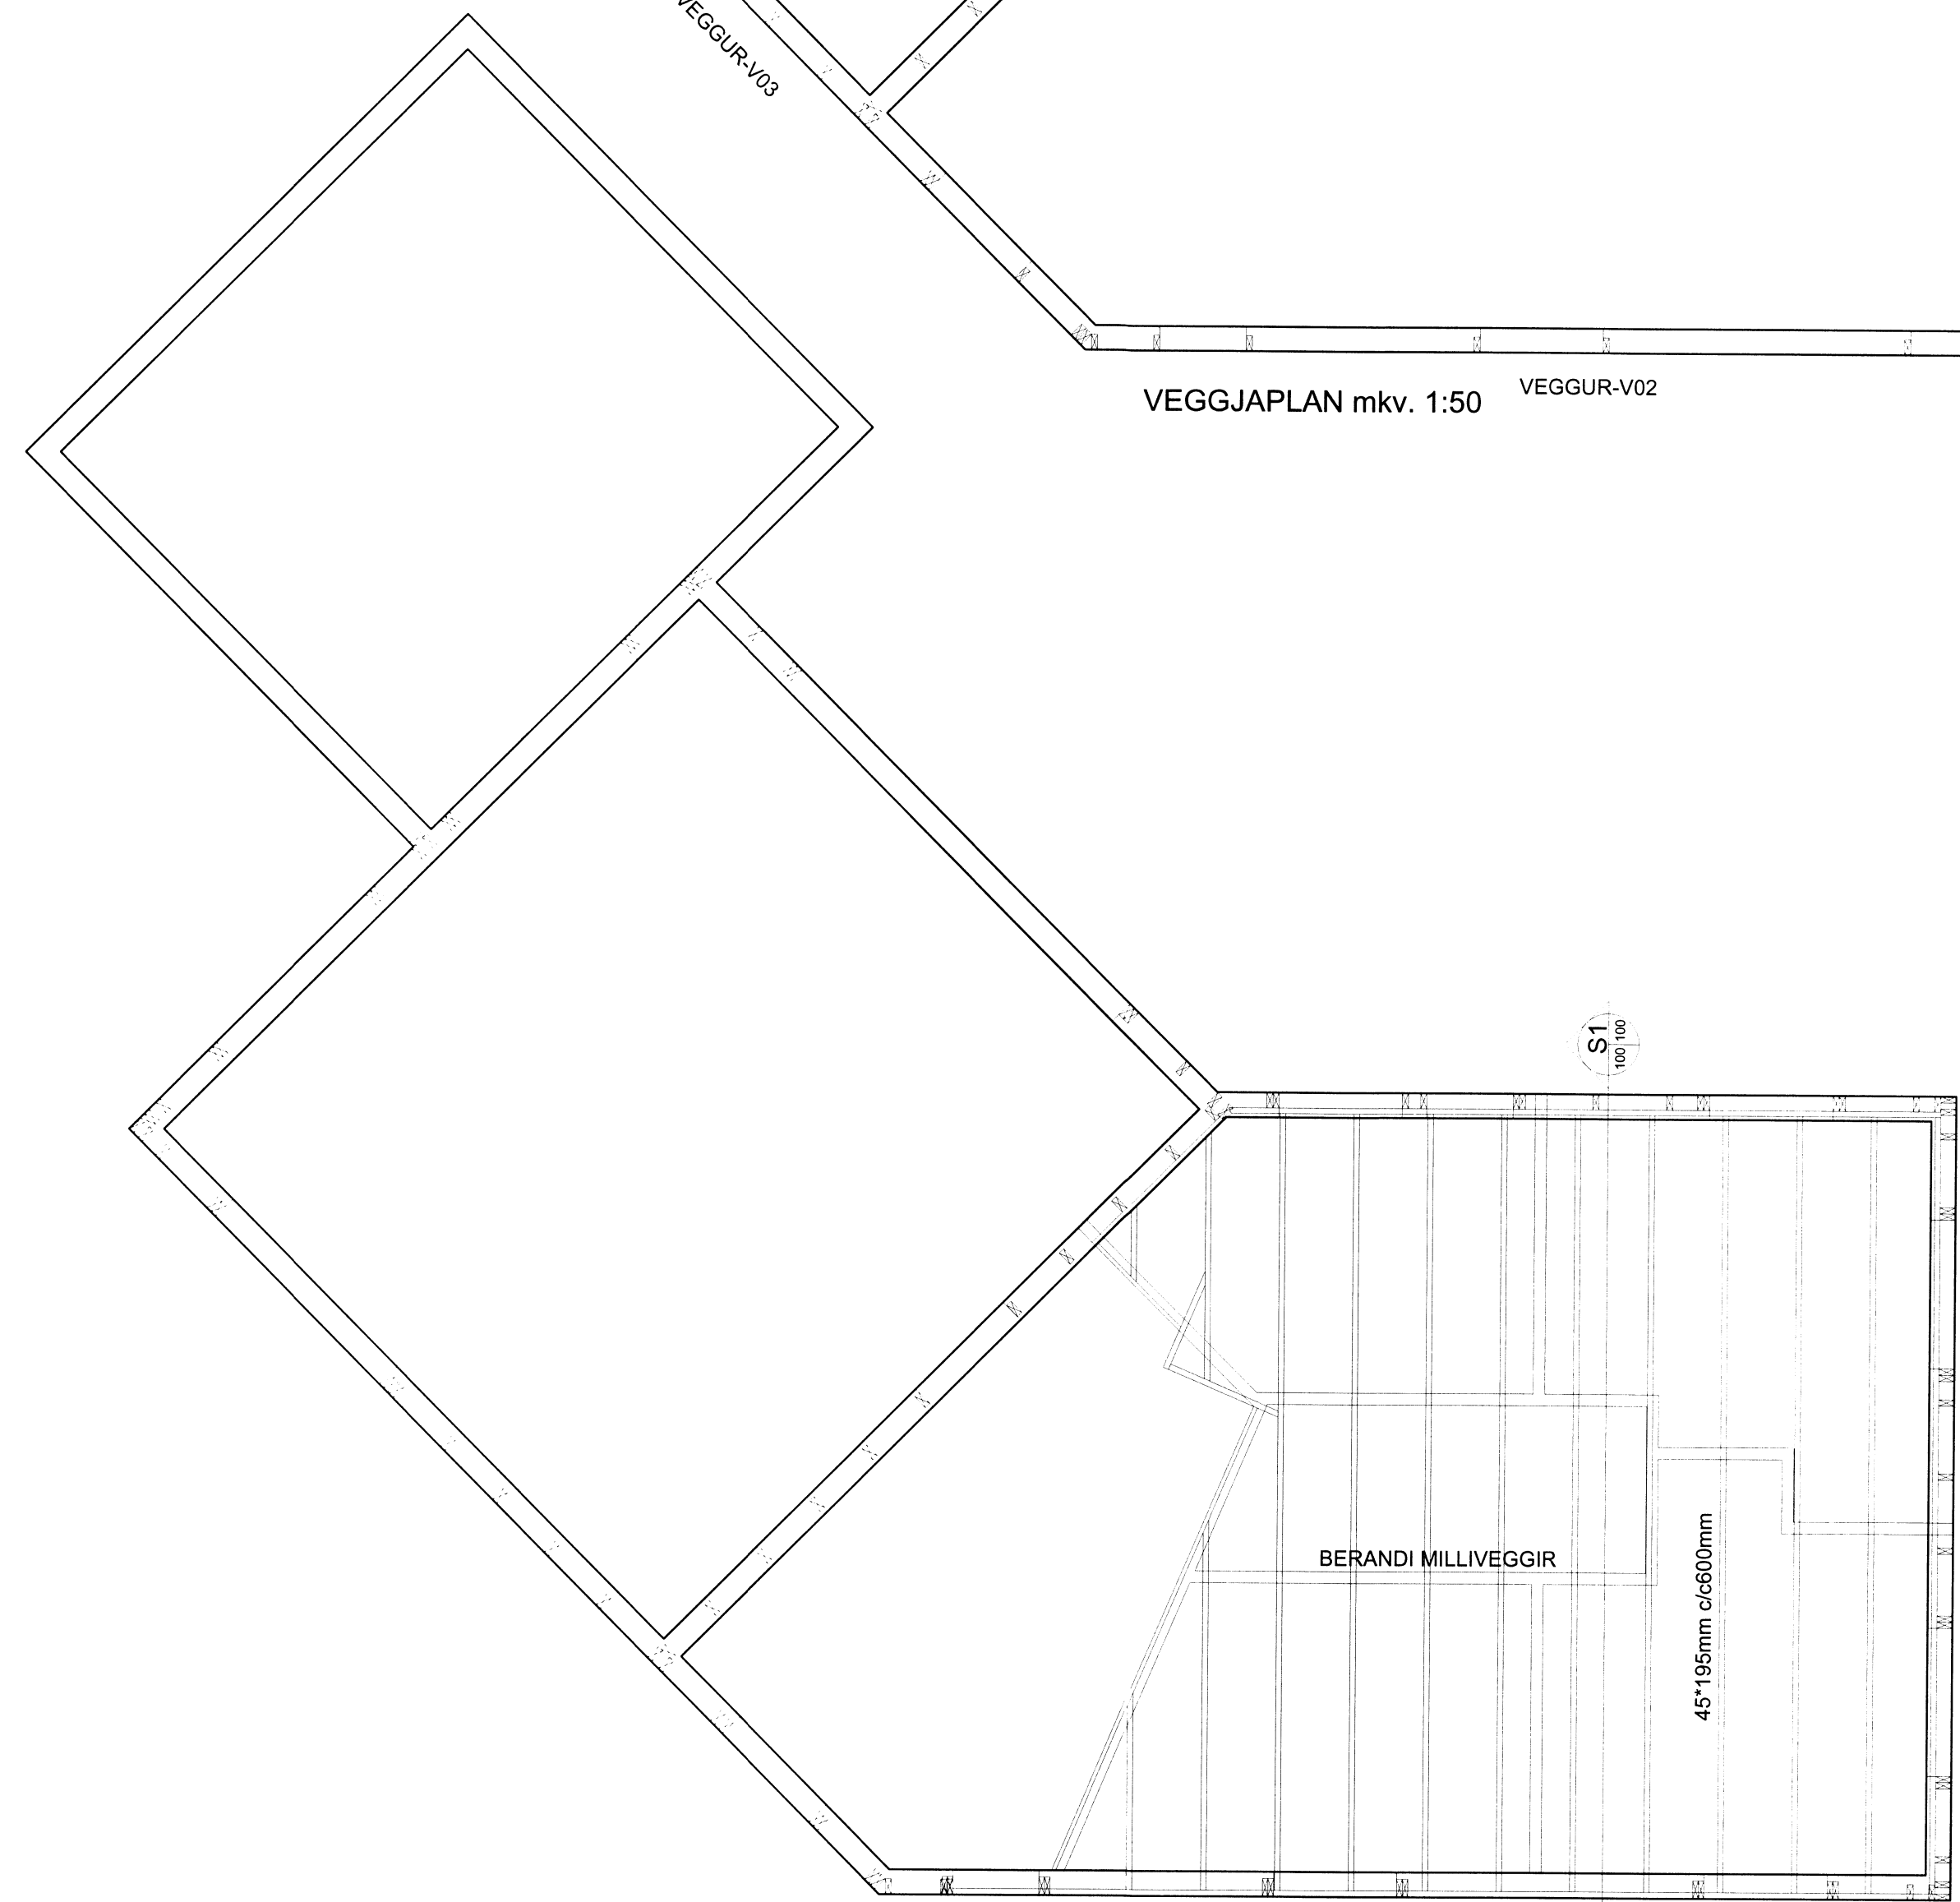


MILLIGÓLF mkv. 1:50

**TRÉVERK**

GÆDAFLOKKUR LÍMTRÉS ER L 40.  
 ADRIR BURÐARVIDIR ERU ÚR HÚSPURRU EFNÍ Í FLOKKI T1  
 ALLIR FESTIHLUTIR ÚR JÁRNI SKULU GALVAN-  
 HÚÐADIR, NEMA ANNARS SÉ GETIÐ  
 ÞAR SEM TRÉ LEGGST AD STEINSTEYPU EDA STÁLI, KOMI  
 ASFALTPAPPI MILLI TRÉS OG STEINS/ STÁLS  
 FÚAVERJA SKAL SPERRUENDA OG HÁ HLUTA TRÉS,  
 SEM STEYPAST INN EDA LEGGJAST AD STEYPU, MED  
 C-TOX EDA SAMBÆRILEGU EFNÍ, TVÆR UMFERÐIR  
 UNDIR BOLTAAHAUSA OG RÆR, SEM HERDAST AD TRÉ,  
 KOMI SKÍFUR MED KANTLENGD 3 x d OG ÞYKKT 0,3 x d

UM MEDFERD TIMBURS OG SMÍÐAVINNU GILDIR ÍST-413  
 SPERRUR ERU 45\*220mm, STYRKLEIKAFLOKKUR T1 SKV  
 ÍST.DS.413  
 RAKAFLOKKUR II  
 Í SMÍÐAVID SKAL BORA FYRIR ÖLLUM SKRÚFUM 5mm OG  
 STÆRRI MED BOR SEM ER 0,9\*KJARNAPVERMÁL SKRÚFU  
 BURÐARVIRKI HÚSSINS ER ÚR 45\*145mm SMÍÐAVID, STYRK-  
 LEIKAFLOKKUR T1 SKV. ÍST.DS.413. RAKAFLOKKUR I  
 LÍMTRÉ SÉ Í SAMRÆMI VID ÍST.DS.413, STYRKLEIKAFLOKKUR L40  
 ALLUR SAUMUR, SKRÚFUR OG ADRAR MEKANISKAR FESTINGAR  
 SÉU GALVANHÚÐADAR

ÞAK SÉ KLÆTT MED 24\*150mm BORDUM, NEGLT  
 MED 3stk 75mm SAUM Í HVER SAMSEYTI  
 VEGGIR SÉU KLÆDDIR MED 12mm VATNSVÖRDUM  
 GRENKROSSVID OG NEGLDIR MED 50mm SAUM  
 c/c 150mm

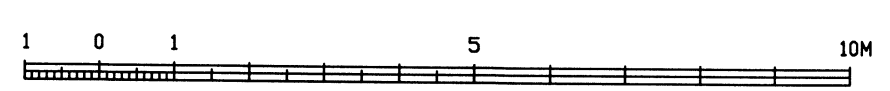

ENDURSKOÐUN	DAGS.	TEIKNYFIRF.
H		
G		
F		
E		
D		
C		
B		
A		

VERKHAUPT  
**GISLI GEIR SIGURJÓNSSON**  
 VERKRETTI  
**KAMBSBR. 9, ÖNDVERÐARNESI**  
 EFNÍ  
**BURÐARPÓL - GRUNNMYNDIR**

VERKFRÆÐISTOFAN  
**möndull**  
 Síminn 01 100 Reykjavík  
 Sími 892-7961, kl. 09:00-17:00  
 Netfang sveinbjorn@mendull.is  
 Sveinbjörn Jónsson  
 Byggingaverkfræðingur

TEIKN SVJ  
 YFIRFARID  
 VERK NR 2327  
 BLAD NR S101

DAGS. DTGAFU NOV. 2014  
 KENNITALA DTGEFANDA 261254-7949  
 STÆRD A1  
 ENDURSK. S101

DTGEFID  
 SVEINBJÖRN JÓNSSON

Tekning þessi er gefin út af undirrituðum fyrir hönd elganda höfundaréttar.  
 Tekninguna má ekki afrita með neinum hætti, að hluta til eða í held án skriflegs leyfis höfundar.

202417 - 9630-0040.