



Skipulagi- og byggingarfræðistofna  
 Yfirfarið  
 19.05.2014  
*Sveinbjörn Jónsson*  
 Byggingarfræðingur

SKYRINGAR:

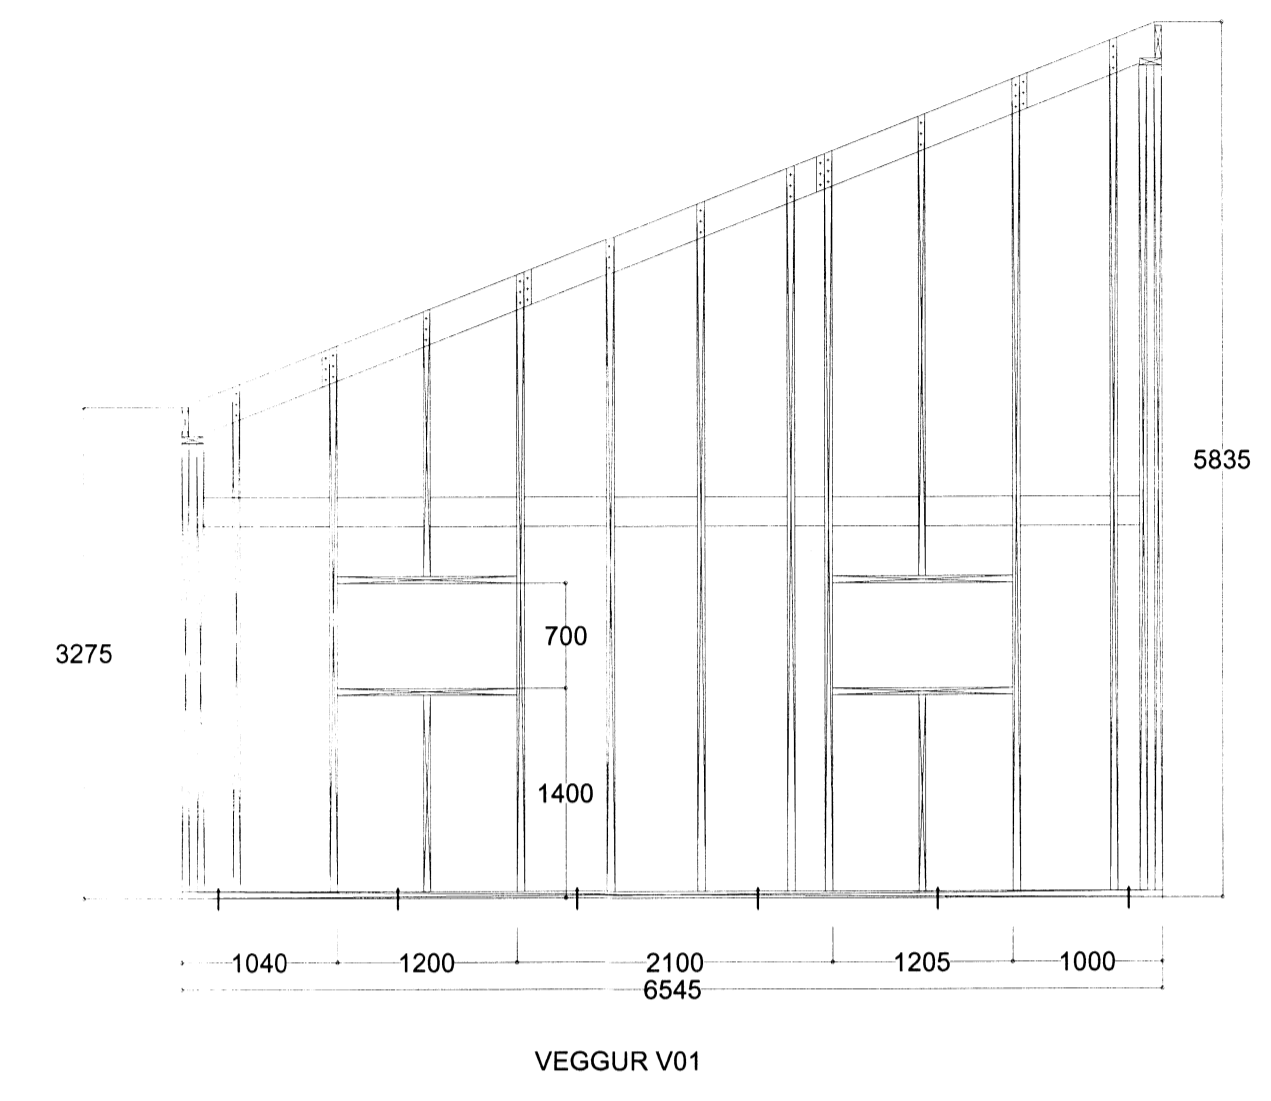

VEGGUR V01

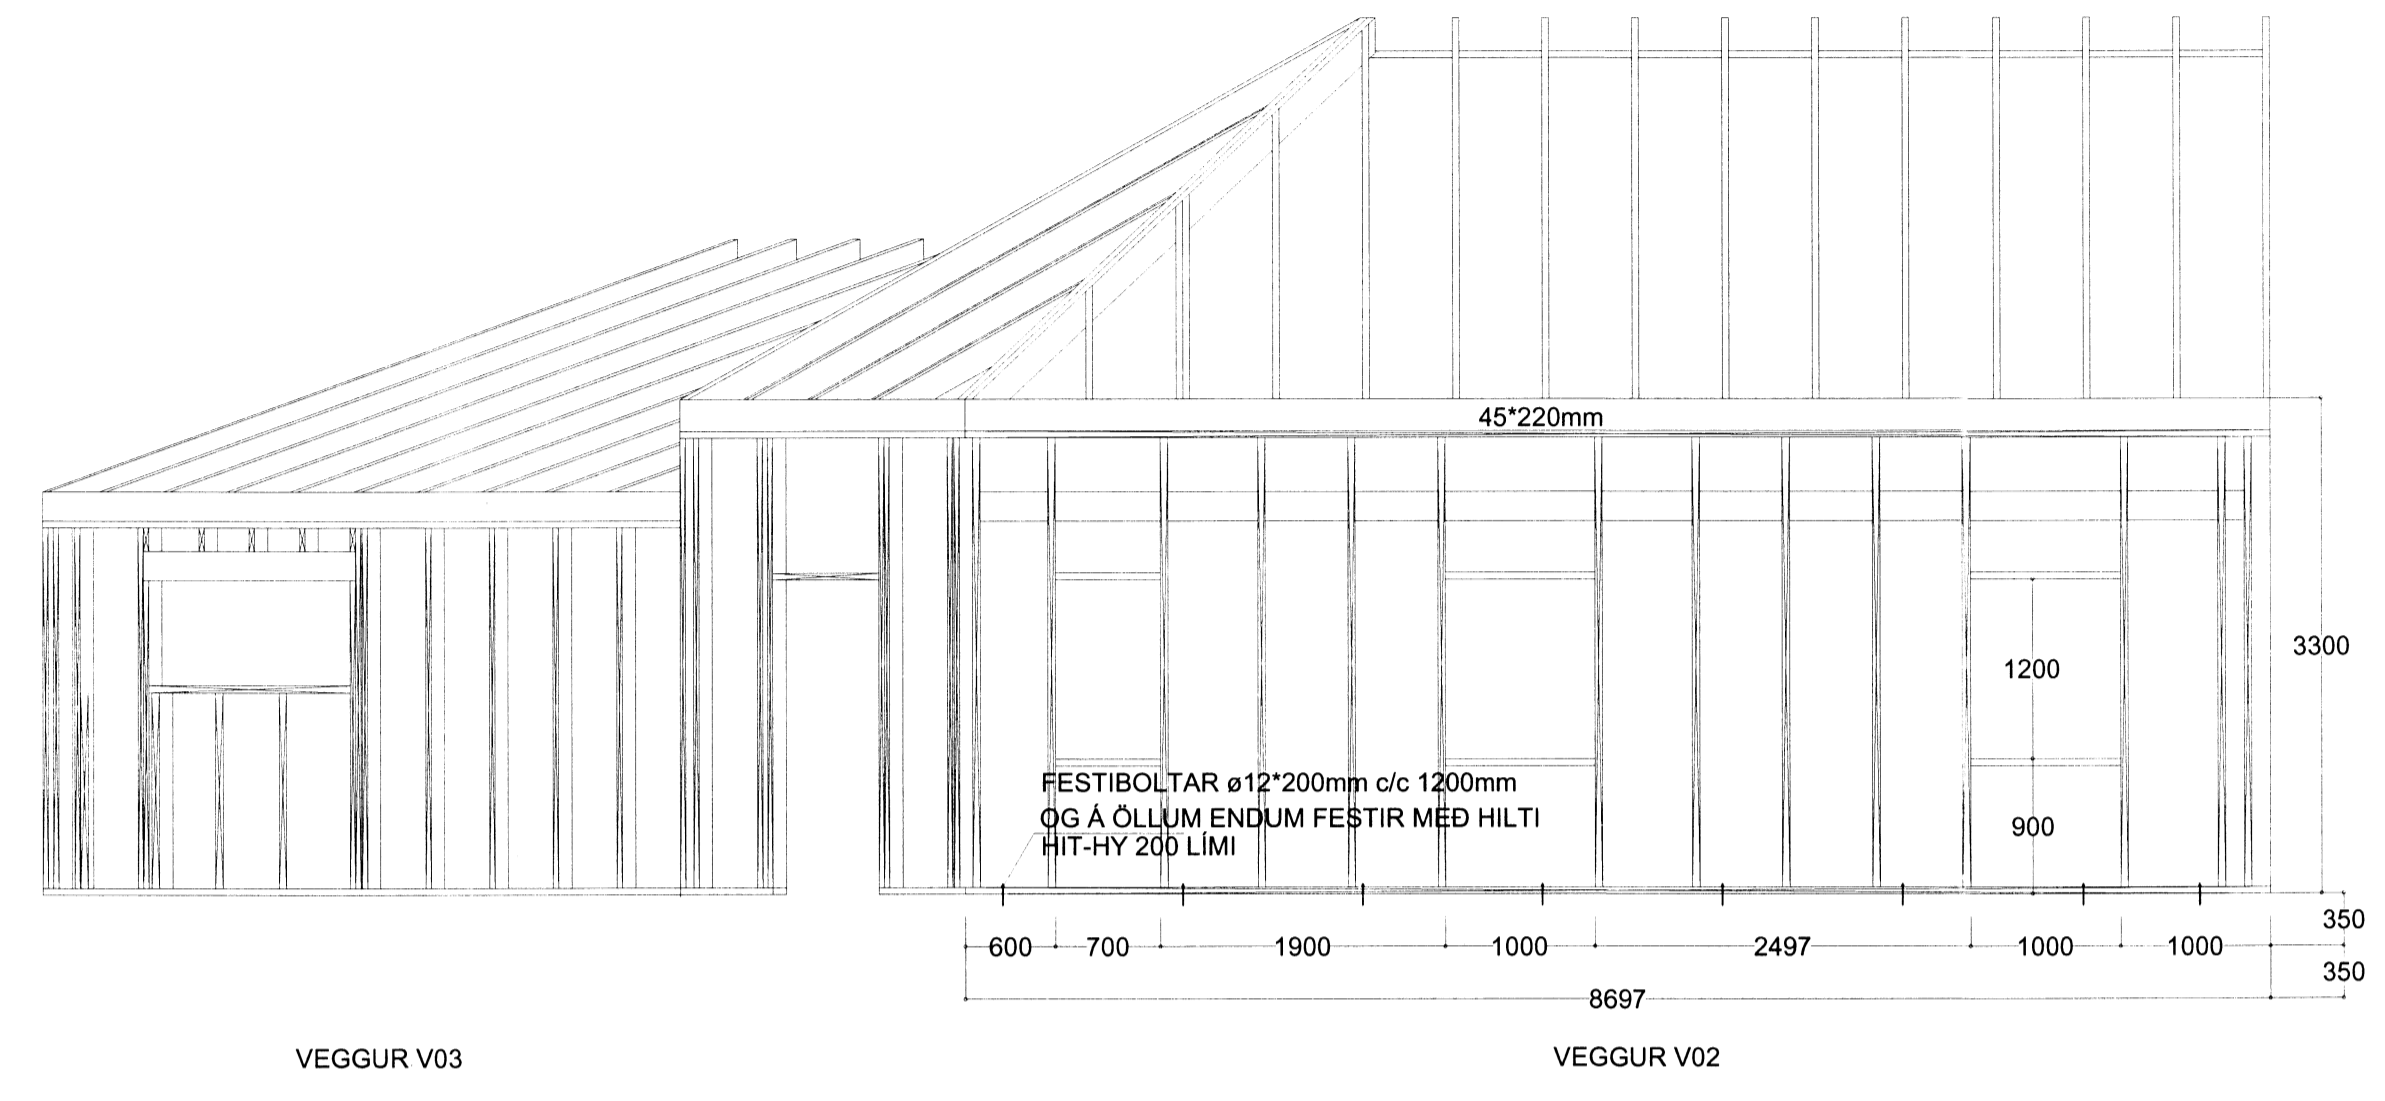

VEGGUR V03


VEGGUR V02

TRÉVERK


GÆDAFLOKKUR LÍMTRÉS ER L 40.  
 ADRIR BURÐARVIDIR ERU ÚR HÚSPURRU EFNÍ Í FLOKKI T1  
 ALLIR FESTIHLUTIR ÚR JÁRNI SKULU GALVAN-  
 HÚÐADIR, NEMA ANNARS SÉ GETIÐ  
 ÞAR SEM TRÉ LEGGST AÐ STEINSTEYPU EDA STÁLI, KOMI  
 ASFALTPAPPI MILLI TRÉS OG STEINS/ STÁLS  
 FÚAVERJA SKAL SPERRUENDA OG ÞÁ HLUTA TRÉS,  
 SEM STEYPAST INN EDA LEGGJAST AÐ STEYPU, MÆD  
 C-TOX EDA SAMBÆRILEGU EFNÍ, TVÆR UMFERDIR  
 UNDIR BOLTAHAUSA OG RÆR, SEM HERÐAST AÐ TRÉ,  
 KOMI SKIFUR MÆD KANTLENGD 3 x d OG ÞYKKT 0,3 x d

UM MÆDFERÐ TIMBURS OG SMÍÐAVINNU GILDIR ÍST-413  
 SPERRUR ERU 45\*220mm, STYRKLEIKAFLOKKUR T1 SKV  
 ÍST.DS.413  
 RAKAFLOKKUR IU  
 Í SMÍÐAVID SKAL BORA FYRIR ÖLLUM SKRÚFUM 5mm OG  
 STÆRRI MÆD BOR SEM ER 0,9\*KJARNAPVERMÁL SKRÚFU  
 BURÐARVIRKI HÚSSINS ER ÚR 45\*145mm SMÍÐAVID, STYRK-  
 LEIKAFLOKKUR T1 SKV. ÍST.DS.413. RAKAFLOKKUR I  
 LÍMTRÉ SÉ Í SAMRÆMI VID ÍST.DS.413, STYRKLEIKAFLOKKUR L40  
 ALLUR SAUMUR, SKRÚFUR OG ADRAR MEKANISKAR FESTINGAR  
 SÉU GALVANHÚÐADAR

ÞAK SÉ KLÆTT MÆD 24\*150mm BORDUM, NEGLT  
 MÆD 3stk 75mm SAUM Í HVER SAMSKYEYTI  
 VEGGIR SÉU KLÆDDIR MÆD 12mm VATNSVÖRDUM  
 GRENIKROSSVID OG NEGLDIR MÆD 50mm SAUM  
 c/c 150mm

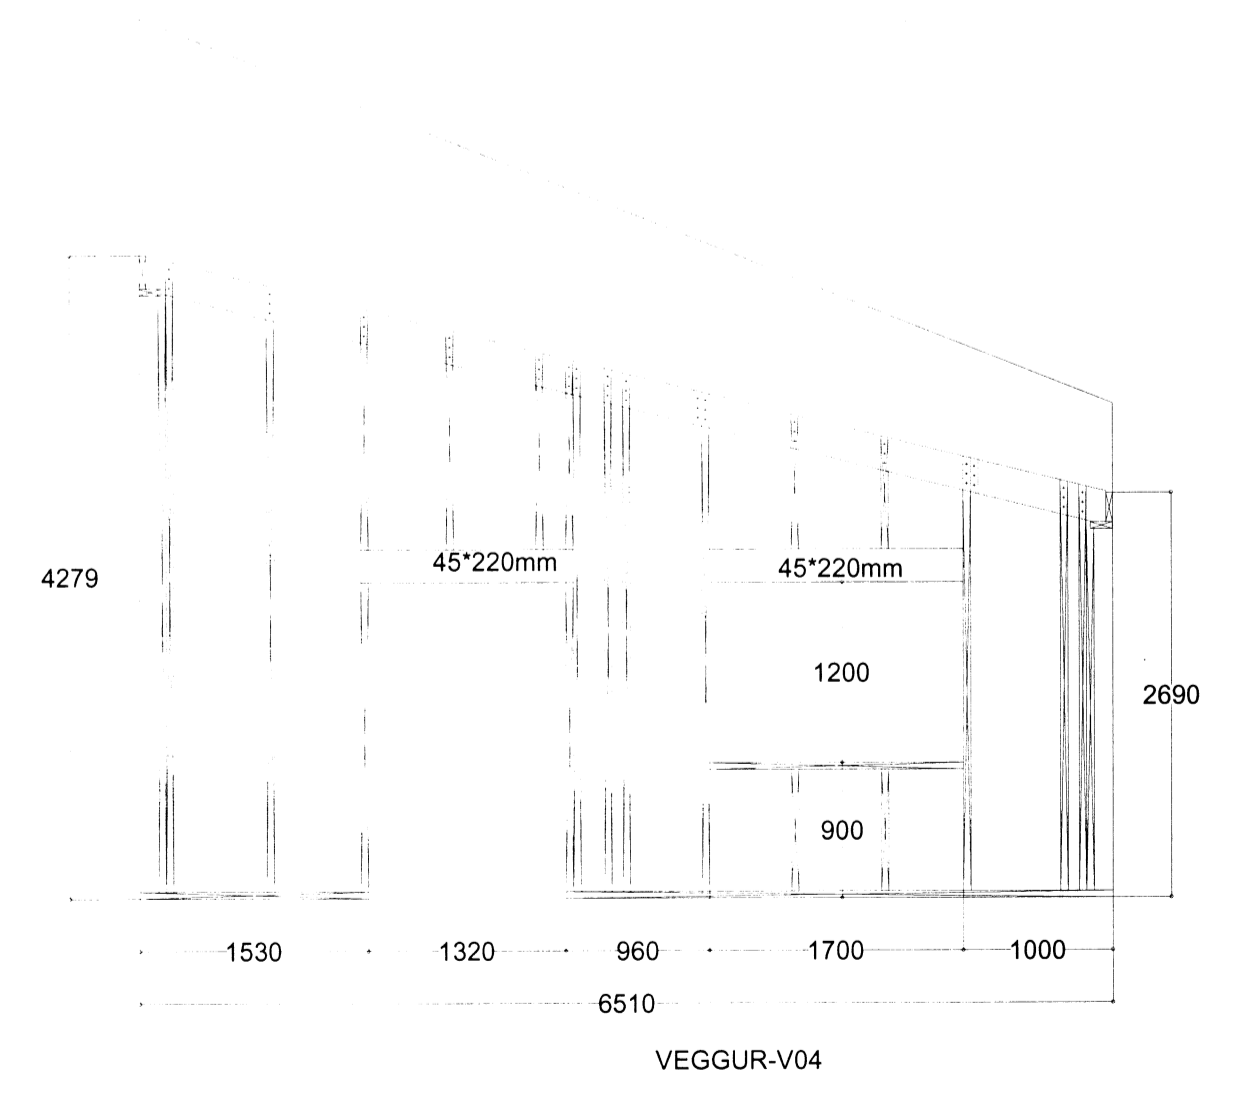

VEGGUR-V04

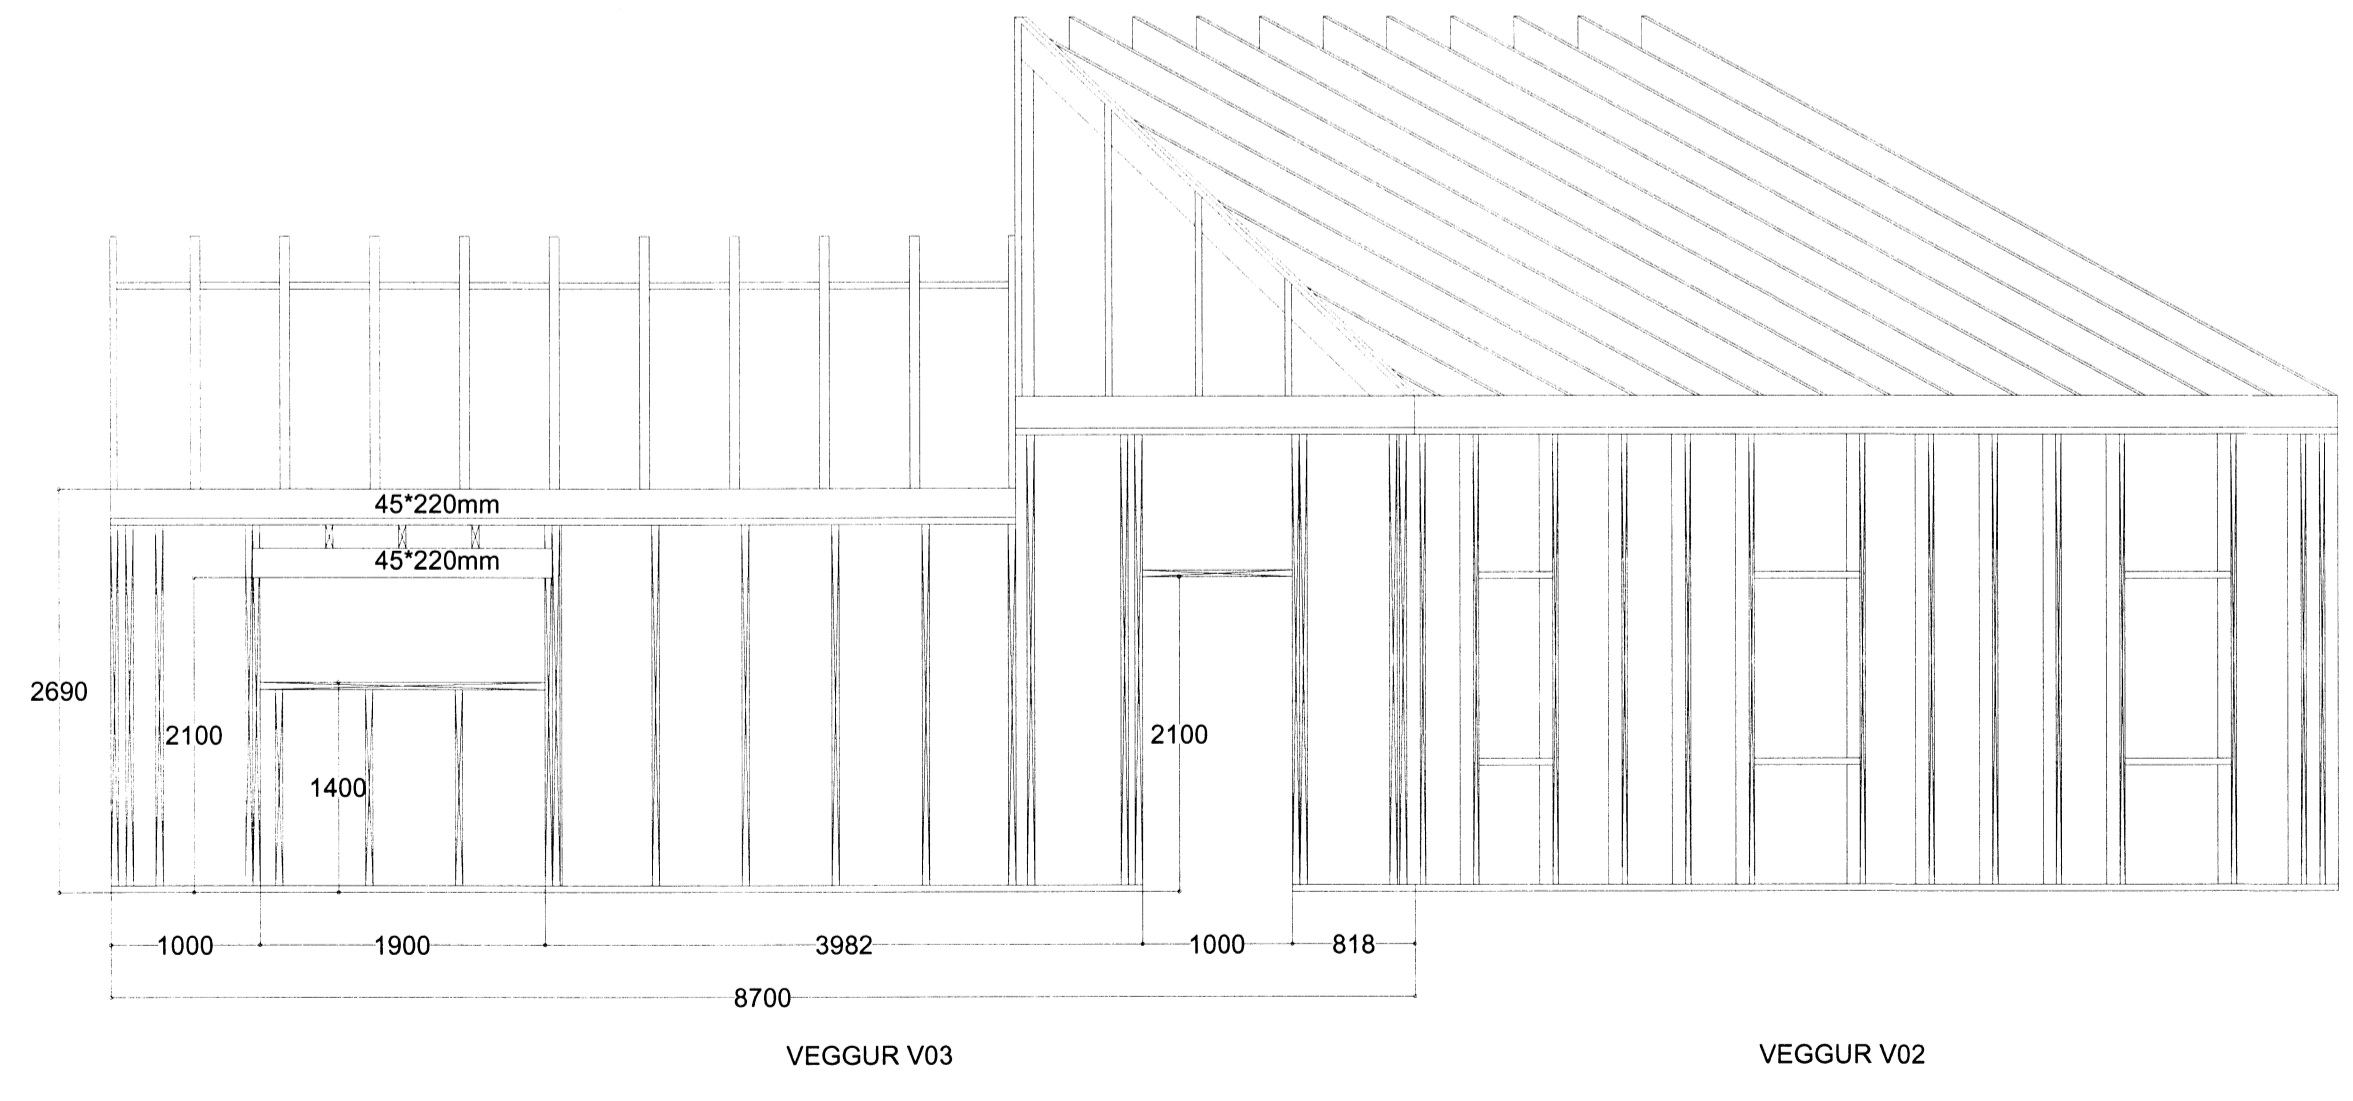

VEGGUR V03

VEGGUR V02

ENDURSKOÐUN	DAGS.	TEIKNYFIRF.
H:		
G:		
F:		
E:		
D:		
C:		
B:		
A:		


VERKKAUPI  
**GÍSLI GEIR SIGURJÓNSSON**  
 VERKHEITI  
**KAMBSBR. 9, ÖNDVERÐARNESI**  
 EFNÍ  
**BURÐARPOL - VEGGIR**

VERKFRÆÐISTOFAN\*  
**möndull**  
 Birkihlið 8, 105 Reykjavík  
 Sími 892-7991, f. 891184-1138  
 Netfang sveinbjorn@möndull.is  
 SVEINBJÖRN JÓNSSON  
 Byggingarfræðingur

TEIKN SVJ  
 YFIRFARIÐ  
 VERK NR BLAD NR  
 2327 S302

DAGS. DTGAFU NOV. 2014  
 DTGEFID SVEINBJÖRN JÓNSSON

KENNITALA DTGEFANDA 261254-7949  
 STERD A1  
 ENDURSK. A1

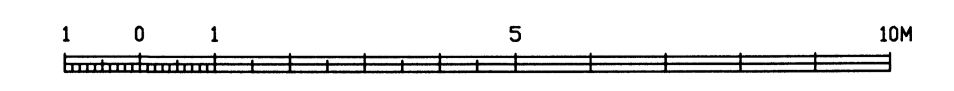

Tekning þessi er gefin út af undirrituðum fyrir hönd elganda höfundaréttar.  
 Tekninguna ná ekki afrita með neinum hætti, að hluta til eða í heild án skriflegs leyfis höfundar.