



ÚTLIT VESTUR  
1:100

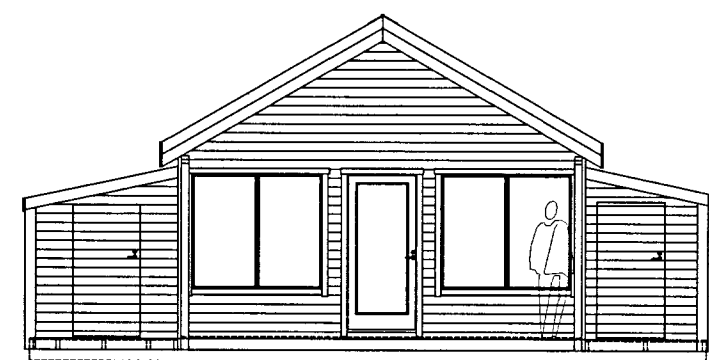


ÚTLIT SUÐUR  
1:100

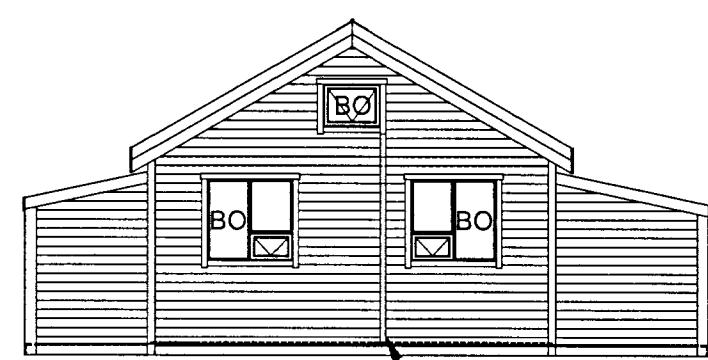

ÚTLIT NORÐUR  
1:100

NEYÐARSTIGI

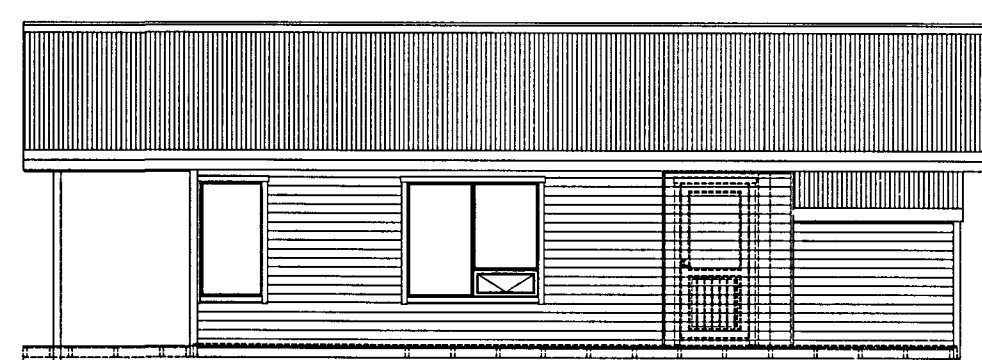


ÚTLIT AUSTUR  
1:100


Skráningartala: Kerengi 25, Grímsnes- og Grafningshreppi Landnúmer: 175513				Skrásetjari: Reynir Elíasson Kennitala: 110150-4319													
Matahlutanúmer: 01				Útgáfa: 4.01t Dags: 12.3.2013													
Uppskipting og lýsing				Stærðir													
D0 Lokun	D1 Rými hæð x lóð	D2 Höfnun lesti	D3 Höfnun- flokun	D4 Eignar- hæð	D5 Borðfl. m <sup>2</sup>	D5M Höfnun m <sup>2</sup>	D6 Stig m <sup>2</sup>	D7 Op m <sup>2</sup>	D8 Brúfl. m <sup>2</sup>	D9 Brúfl. sh < 1.8	D10a Svarhæð mm	D10b Svarhæð max	D11 Brúfl. rúmmál m <sup>3</sup>	D12 Heiðfl. m <sup>2</sup>	D16 Brúfl. m <sup>2</sup>	Rakentala stíplarmáls	D17 Stiga- rúmmál m <sup>3</sup>
					Matahlud	65,2	16,2	0,4	0,0	81,4	16,2		225,0	78,5	65,2		186,875
					Botn								13,0				
	00				Kjallari												
	01				1. hæð	65,2	16,2	0,4	0,0	81,4	16,2		212,0	70,5	65,2		
A	0101		N	0101	Sumarhús	65,2	16,2	0,4	0,0	65,2	0,0	2,70	4,20	57,5	65,2	3,25	186,875
A	0102		N	0101	Millifloft					16,2	16,2	0,00	1,80	13,0	0,0		
C	0103		U	0101	Verönd	88,0				68,0				68,0			
	02				2. hæð												
	03				3. hæð												
	04				Þak												
Athugasemdir																	
Sameignir summa																	
Eignarhald																	
	Eignar- hald	Höfnun lesti	Brúfl. m <sup>2</sup>	Skipti rúmmál m <sup>3</sup>	Sérleg og sérleg m <sup>2</sup>												
	0101	Sumarhús	65,2	186,875	186,875												
	Alla		65,2	186,875	186,875												

SAMBYKKT  
24 MAI 2013  
Rúgnir Elíasson  
Byggingafræðingur og Flóðstjóri


LÝSING:  
STÆKKUNIN ER FRAMLINGING Á HÚSI FRÁ 1975  
HÚSID ER TIMBURHÚS, KLÆTT MED TIMBURPANIL  
OG EINANGRÁÐ MED STEINULL.  
UNDIRSTÖÐUR ERU STEYPTAR SÚLUR.  
TVÖFALT GLER Í GLUGGUM OG BÁRUSTÁL Á ÞAKI.

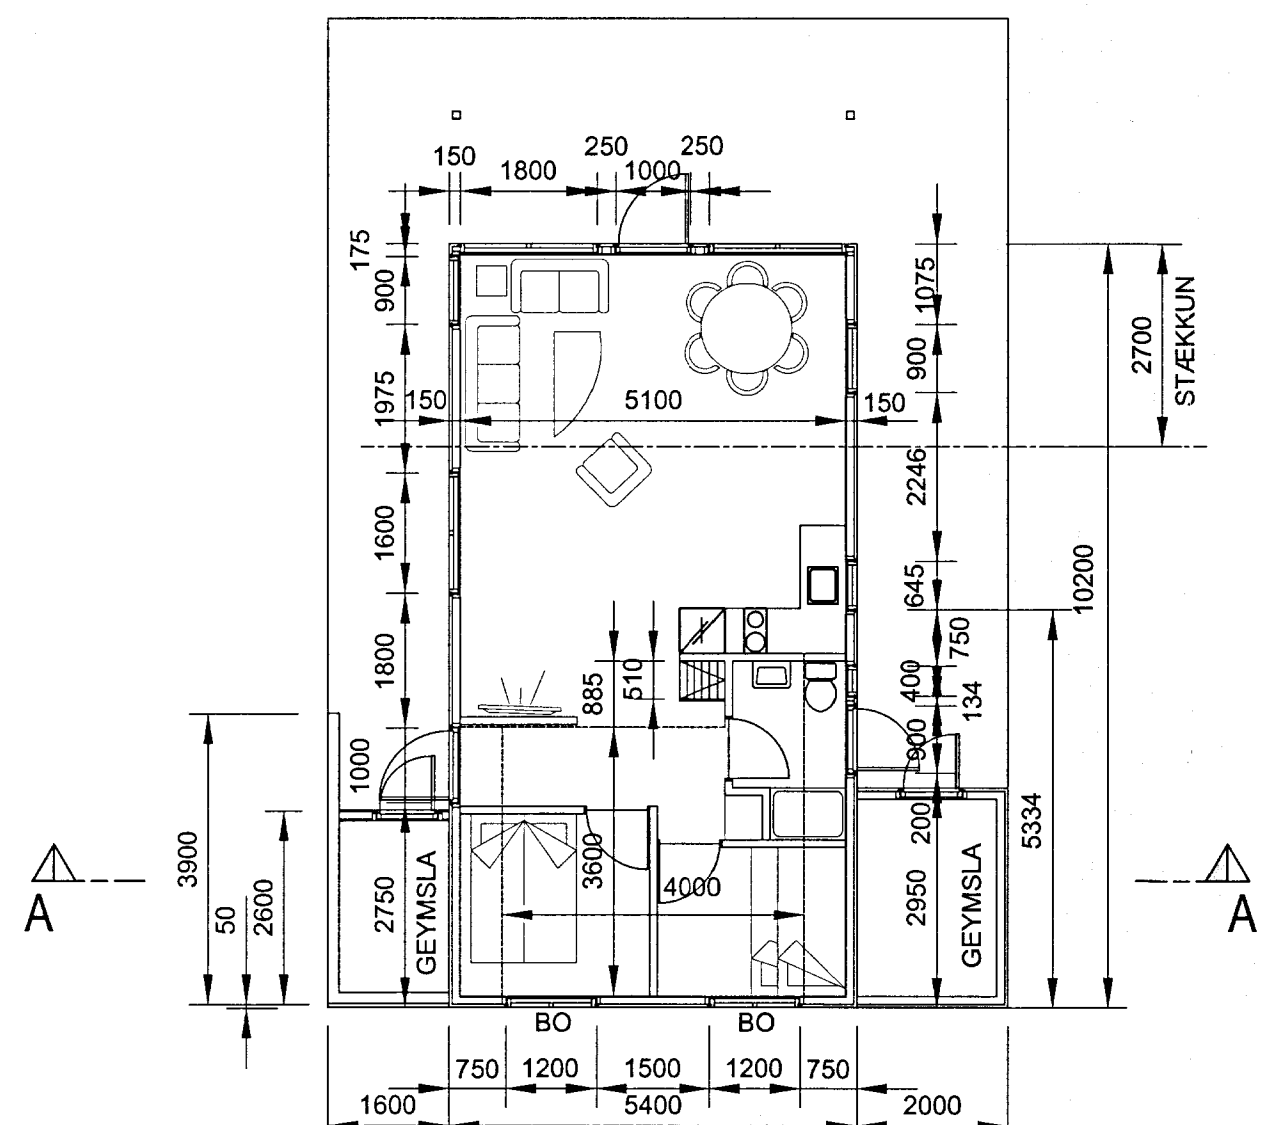



GRUNNMYND  
1:100

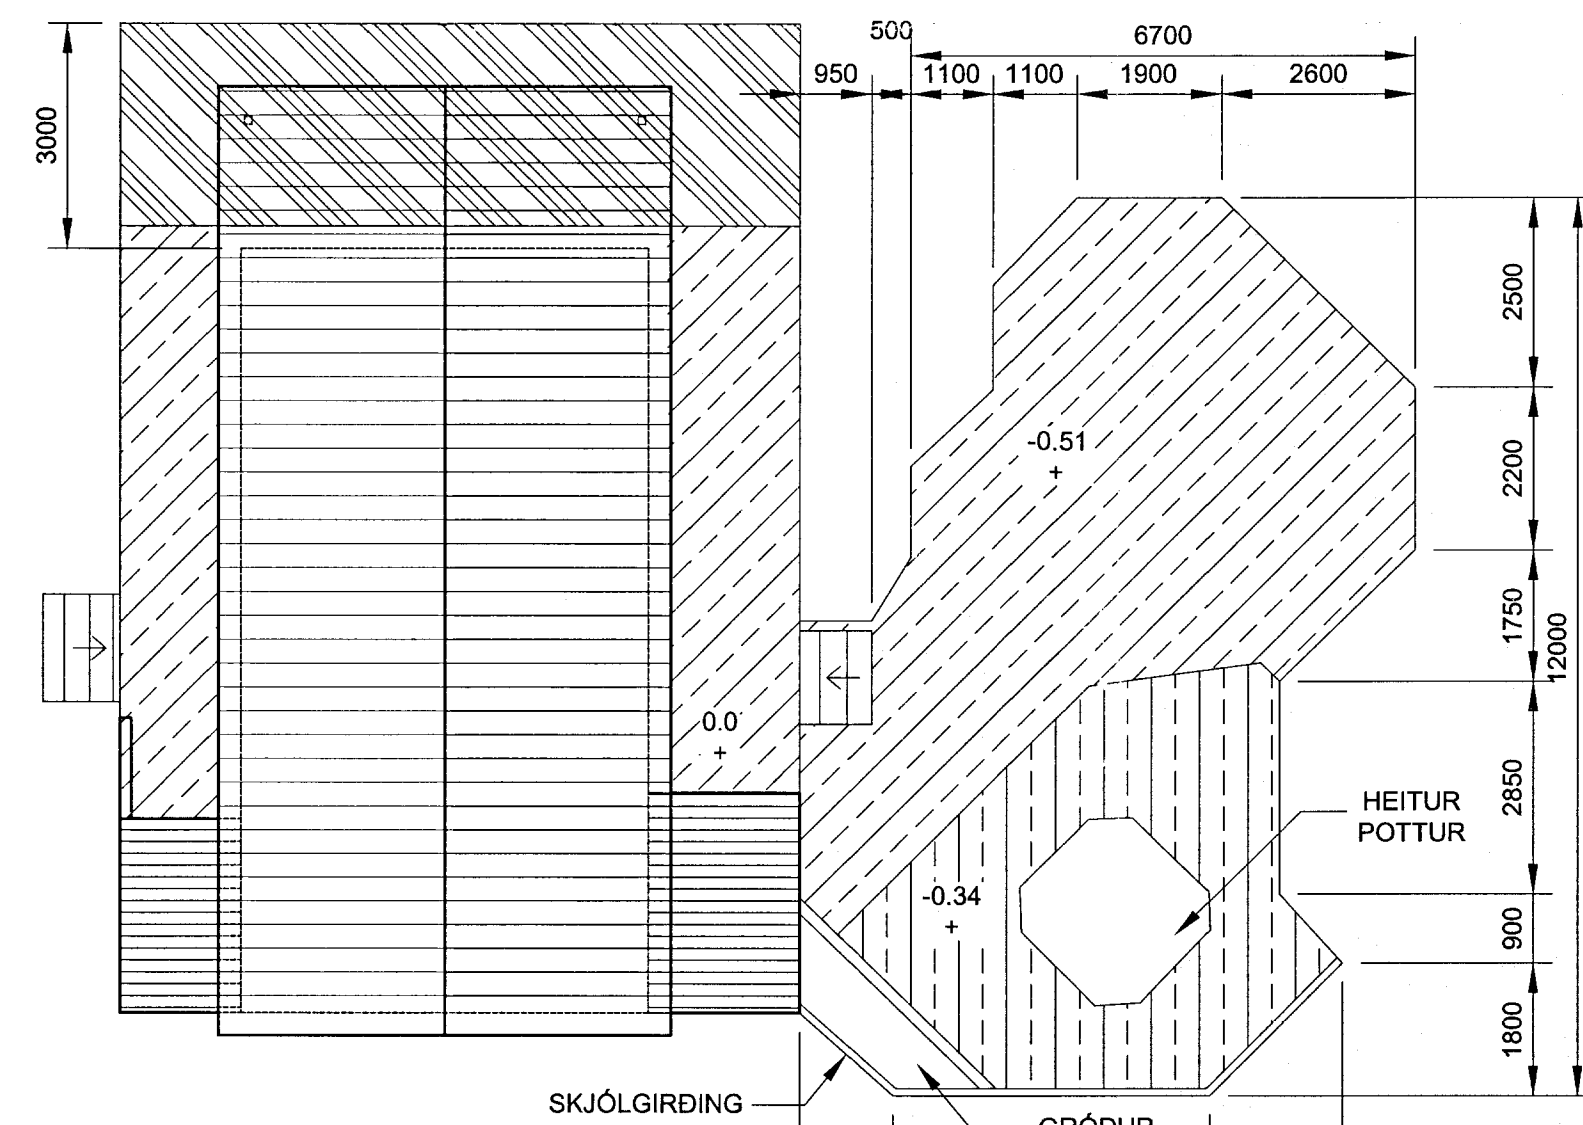

STÆKKUN, GRUNNMYND  
1:100

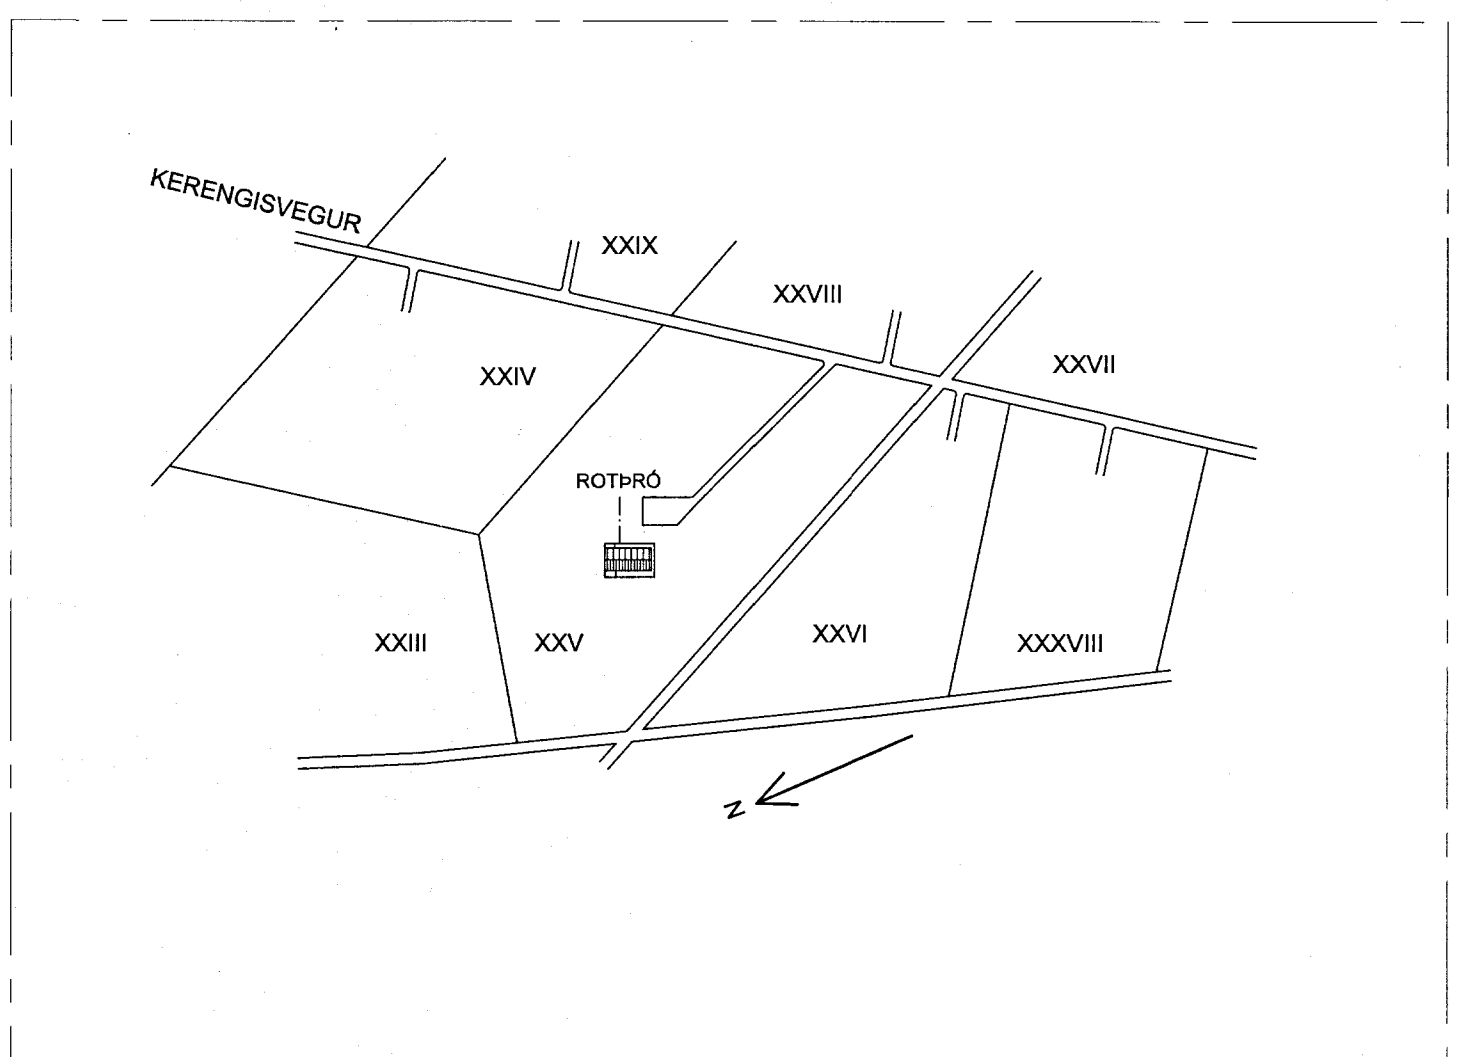


AFSTÖÐUMYND  
1:2000

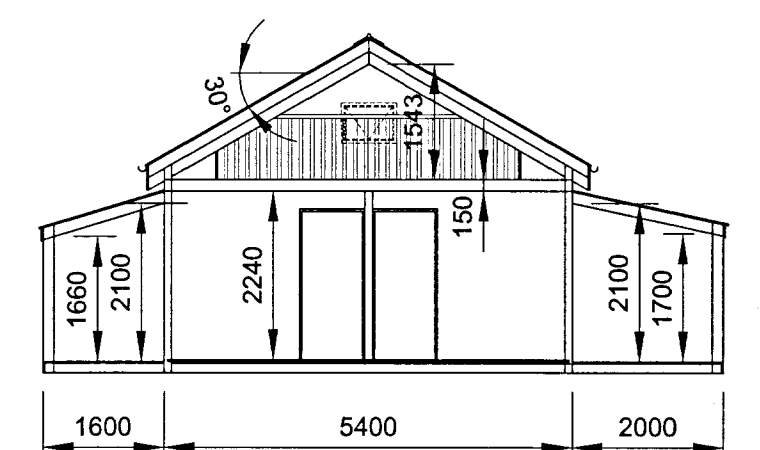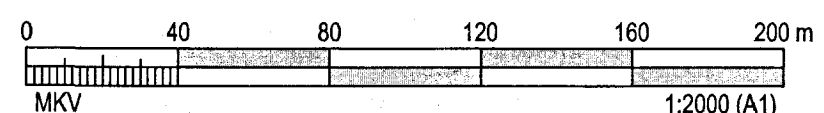

SNID A  
1:100

SKÝRINGAR  
NÚVERANDI PALLUR  
NYR PALLUR

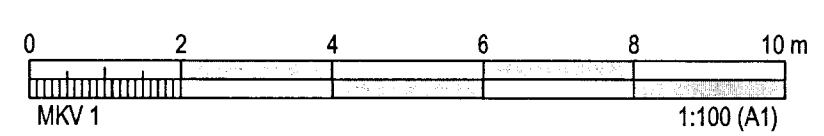

Hallgrímur Hallgrímsson MVFÍ Mýrarási 7, 110 Reykjavík kt. 121047-2099 Sími 557-9535

M.	KERENGI 25	VNR	7.001.218
H. HH	GRÍMSNES OG GRAFNINGSHREPPÍ		
T. BEH	STÆKKUN Á SUMARHÚSI:	NR	1
Y.	ÁSÝND, GRUNNMYND OG SNÍÐ		
G.			
DAGS:	12.03.2013	SAKJAF:	Hallgrímur Hallgrímsson 121047-2099
		MKV:	1:100/1:2000