

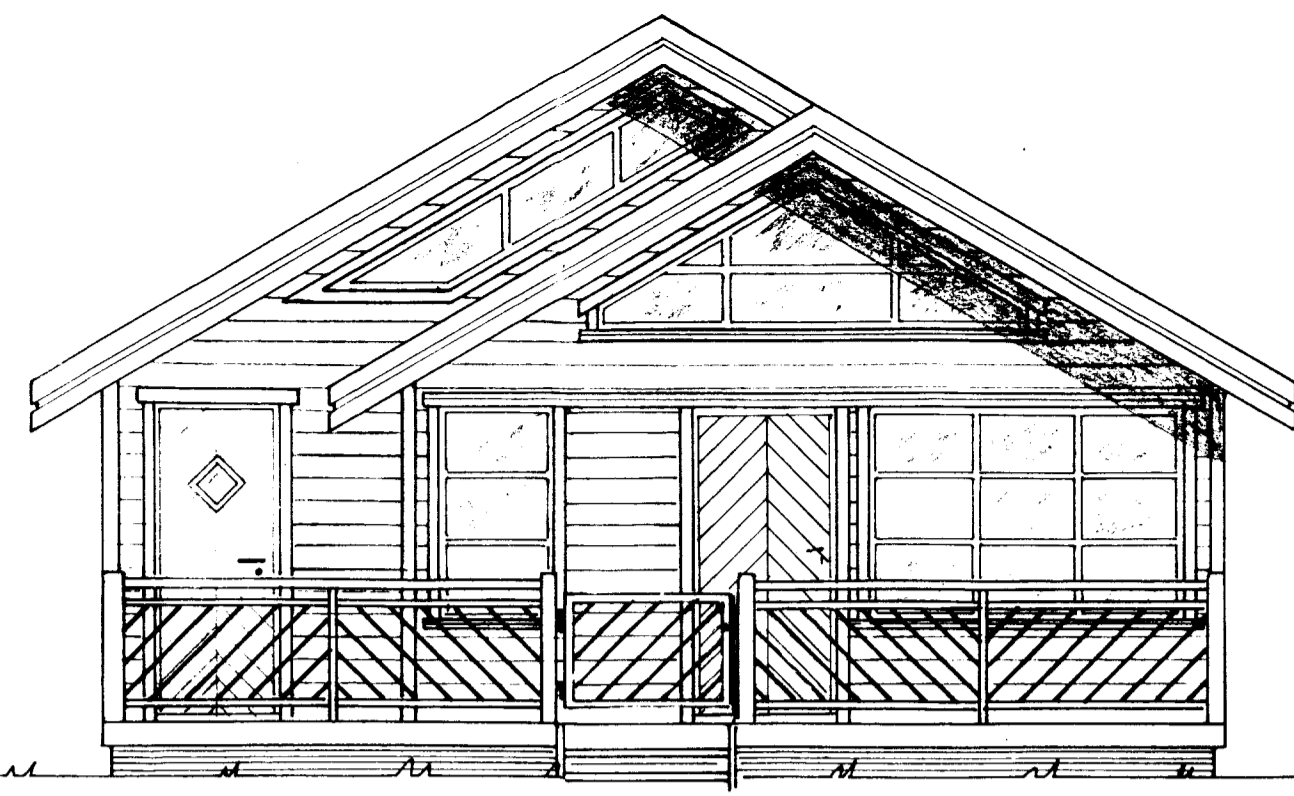
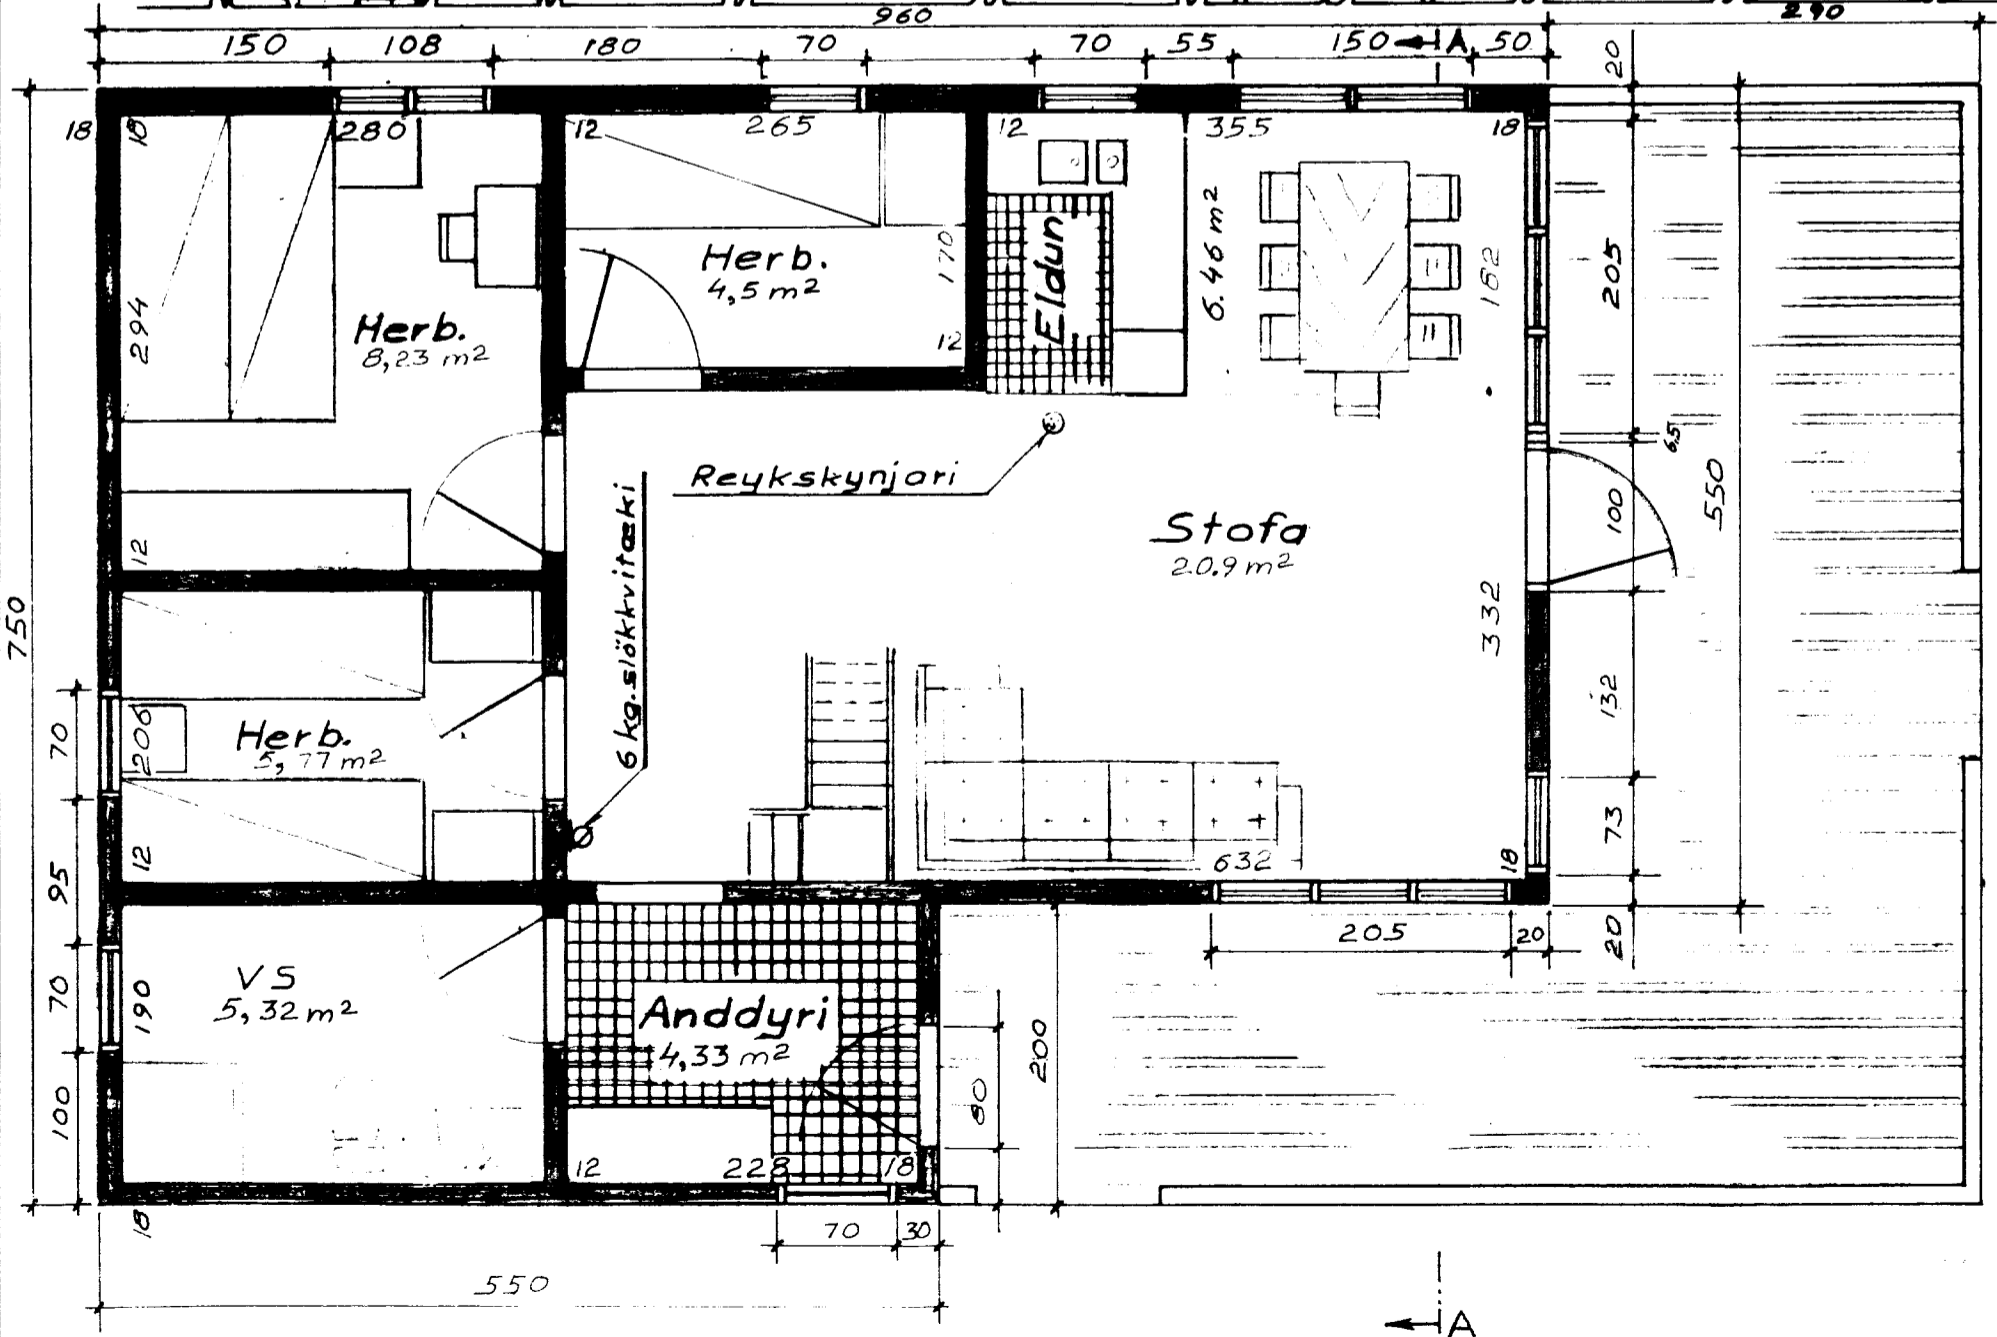


BYGGINGAFULLTRÚ
Sump. 29/9 '97
GRIMSNESHREPPS


Hilmar Þinnarsson

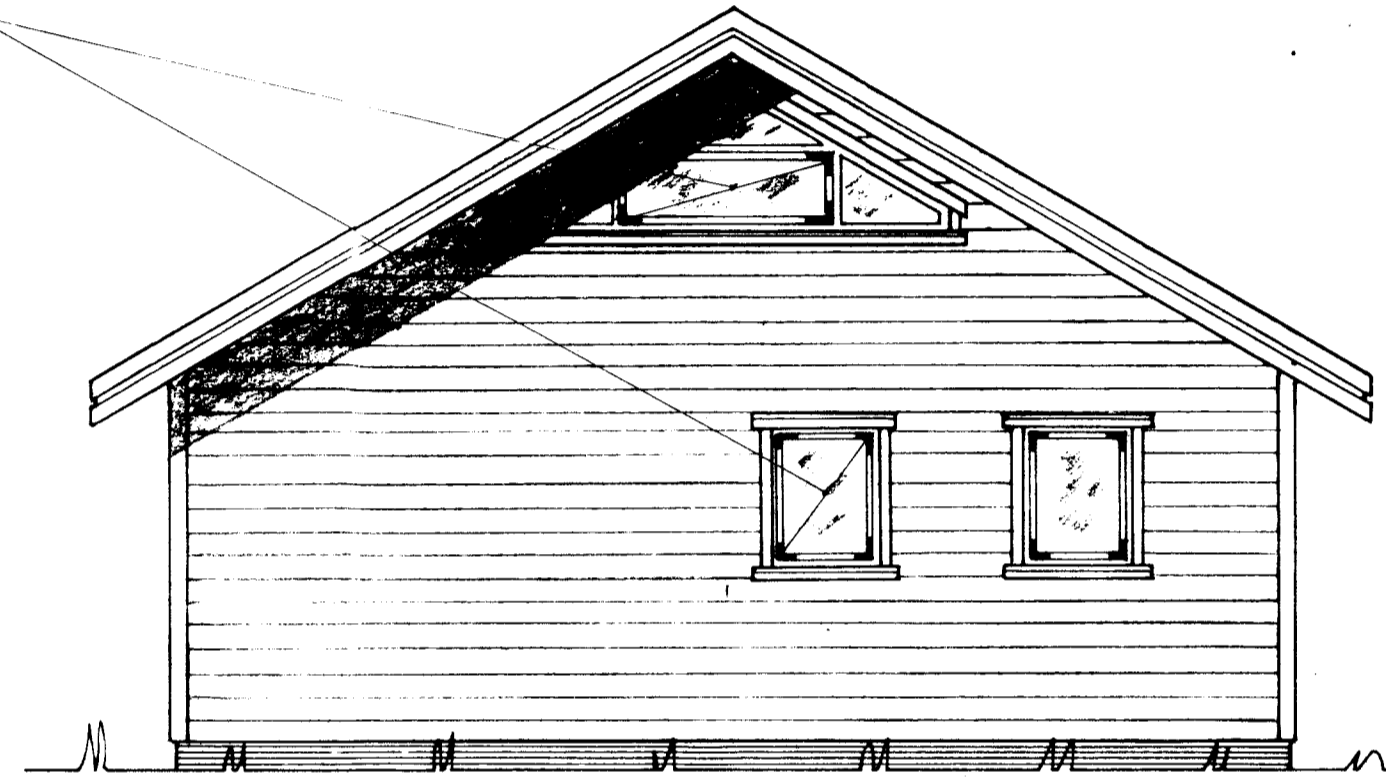

Björgunarop

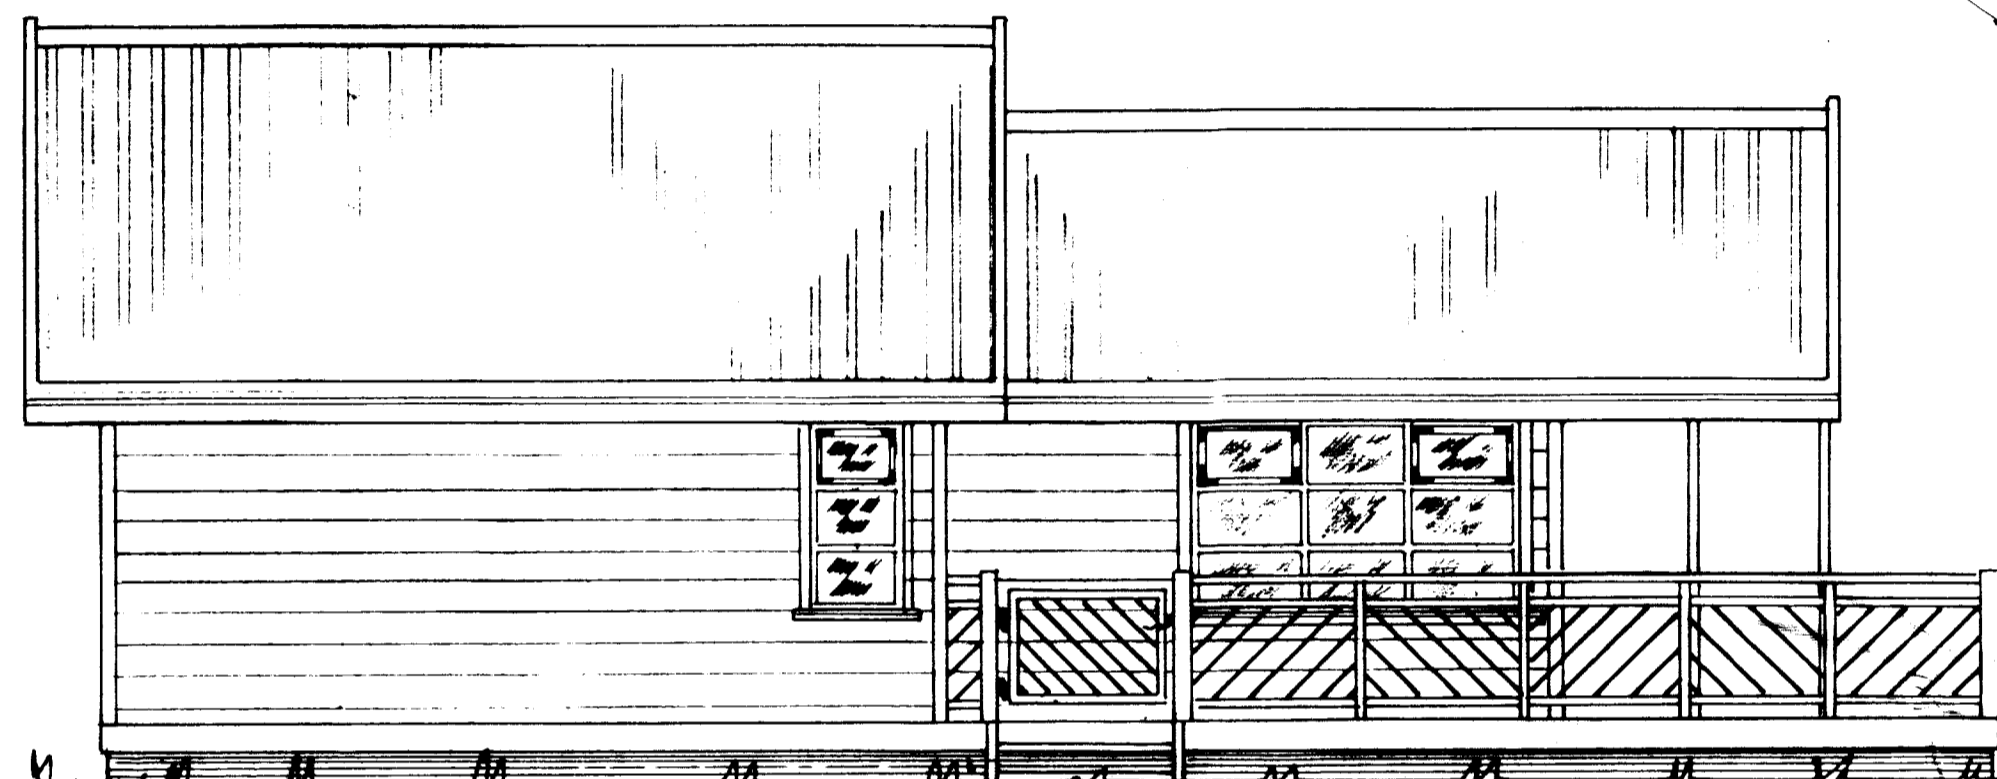

Grunnmynd 1:50

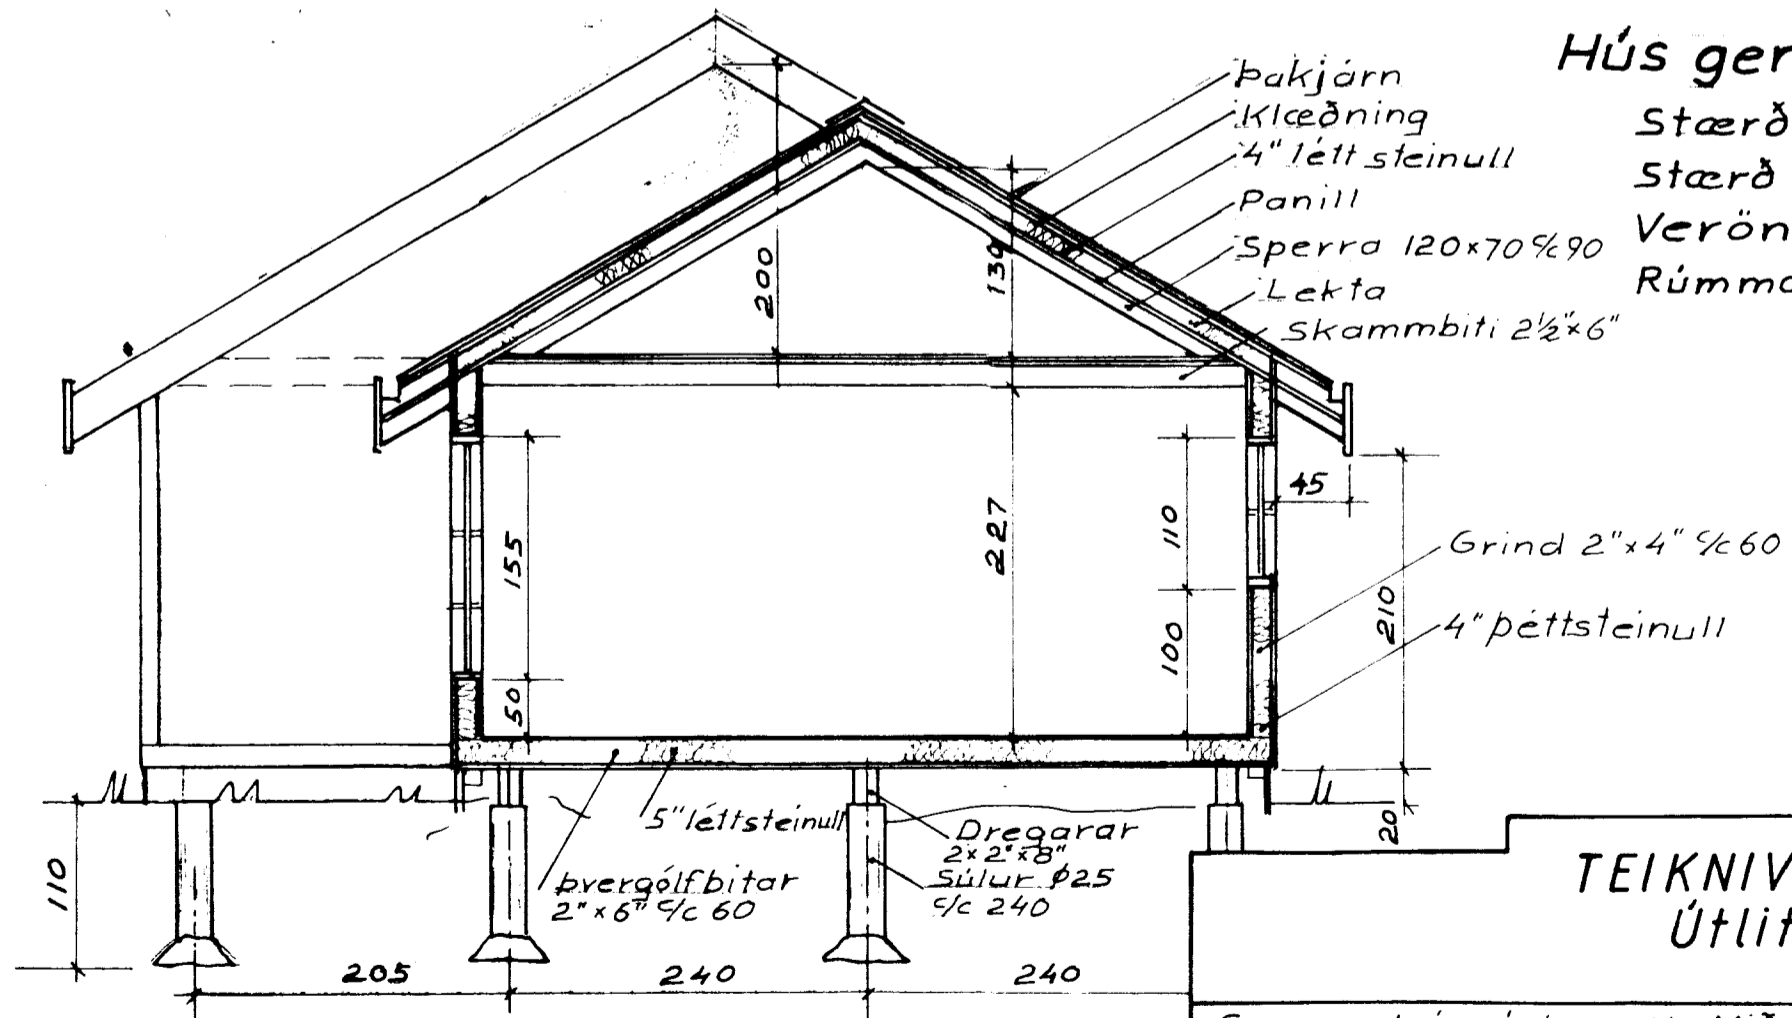

Snið A-A

Hús gerð 57

- Stærð grunnflatar 63 m²
- Stærð rishæðar 38 m²
- Verönd 30 m²
- Rúmmál utanmál 230 m³

- Þakjörn
- Klæðning
- 4" léttsteinull
- Panill
- Sperra 120x70%90
- Lekta
- Skambiti 2 1/2 x 6"

- Grind 2"x4" %60
- 4" þéttsteinull

TEIKNIVANGUR
Útlit

Sumarhús í landi Miðengis, Grimsneshreppi
Arnessýslu, Svæði A lóð nr 13.

Mkv	Eigandi Haraldur H. Olafs-son Kf. 120336-3719.	D. sept 97
1:50	Lyngholti 13.230 Keflavík	T. KM
		R.

Nr. 5-10