




STK VINDOGGOND JALU BMP 40x27m OFAN A SPERRU (LEATUR)  
 VÆÐING: STK KAMBSALMUR 28 33 HVERJA SPERRU

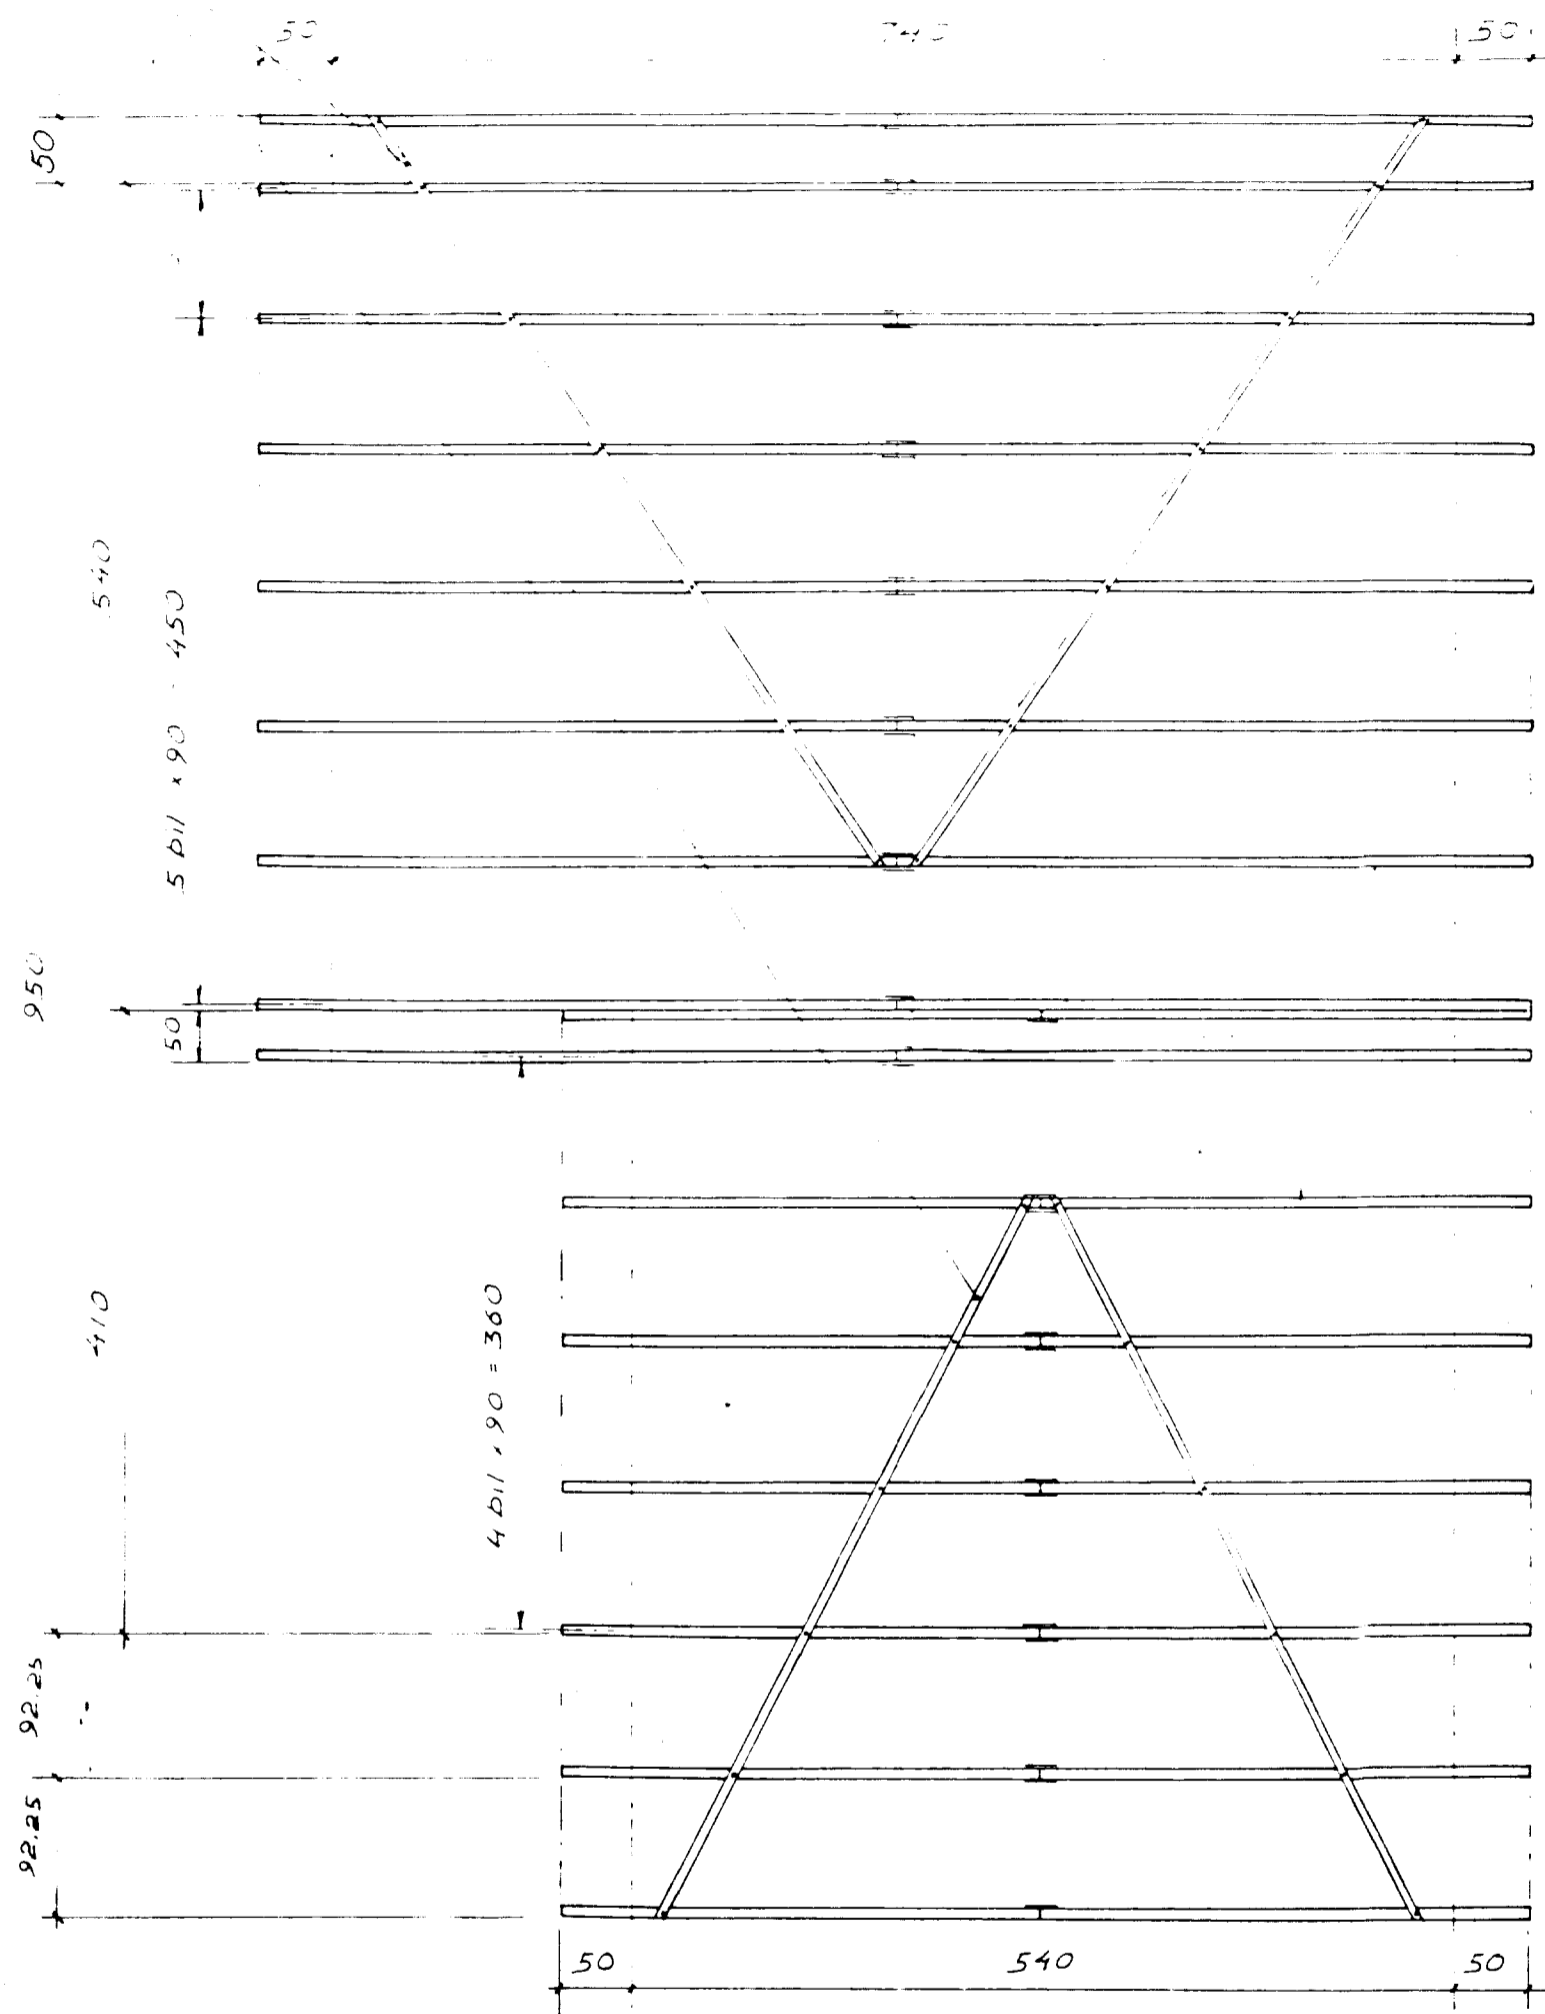

GRUNNMYND ÞAKVIÐA  
 Mkv = 1:50

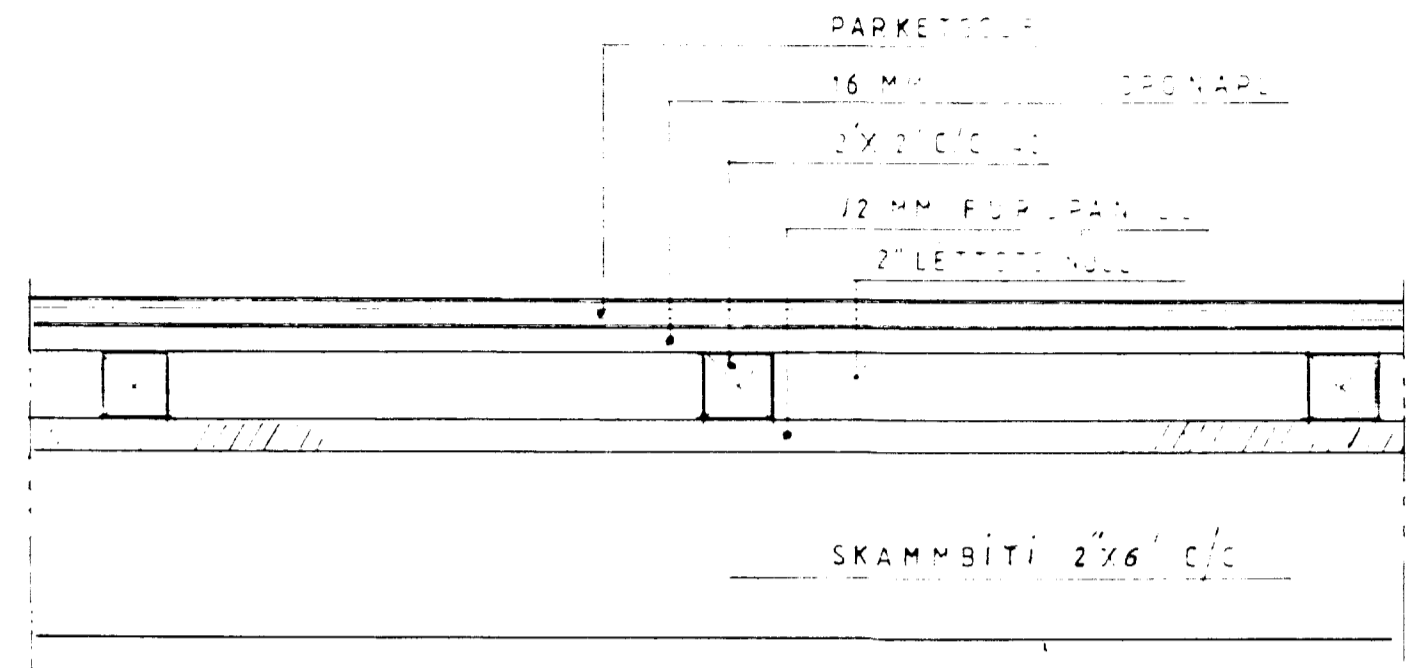

Snið i gólfu undir svefnlofti M= 1:5

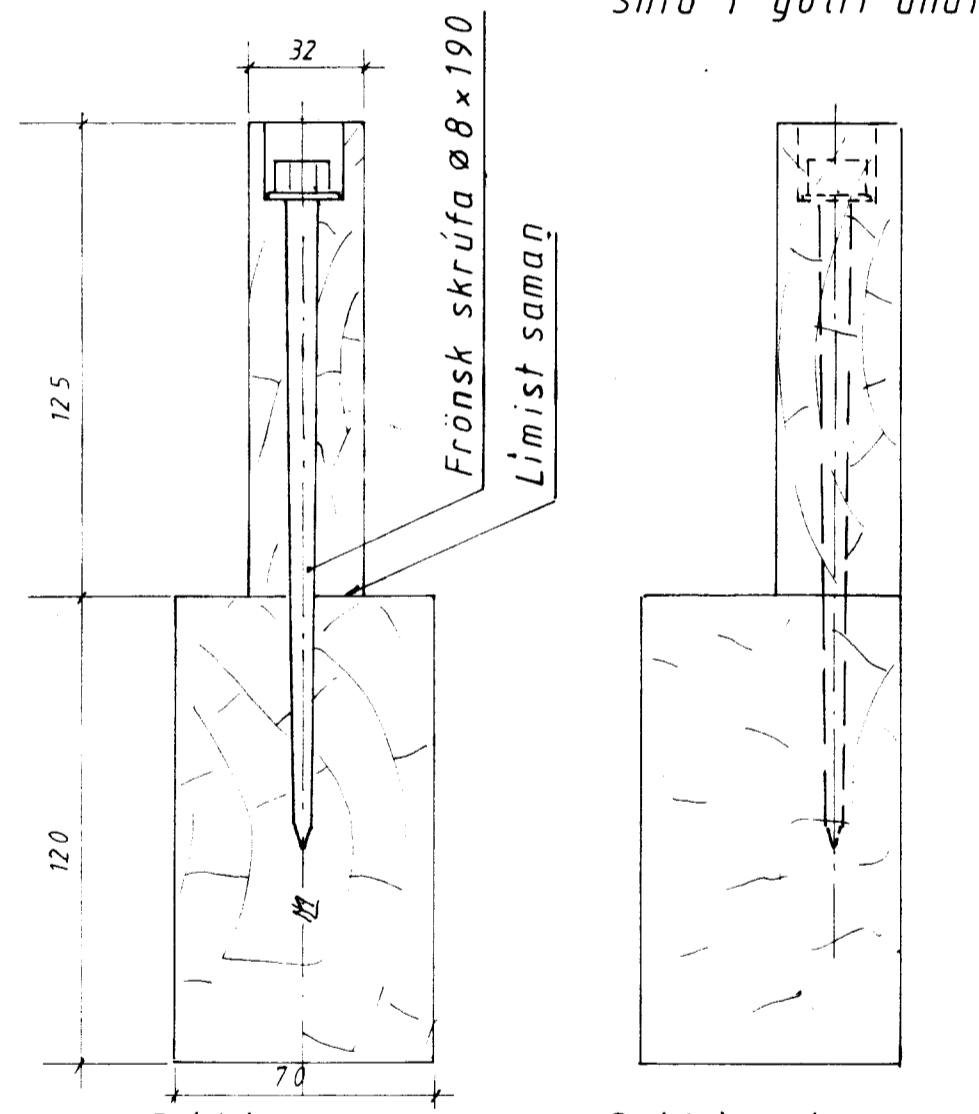

Snið i sperru M= 1:2  
 Snið i endasperru

TEIKNIVANGUR

ÞAKVIÐIR OG GÓLF Í LOFTI

|                           |            |                             |
|---------------------------|------------|-----------------------------|
| Mkv<br>1:5<br>1:50<br>1:2 | HÚS NR. 57 | D. Maí '97<br>T. R.M.<br>R. |
|---------------------------|------------|-----------------------------|

Sumarhús í landi Miðengis, Grímsneshreppi  
 Arnessýslu, Svæði A lóð nr 13.

Sigurður Arnaldsson T.FR Nr. 5-23