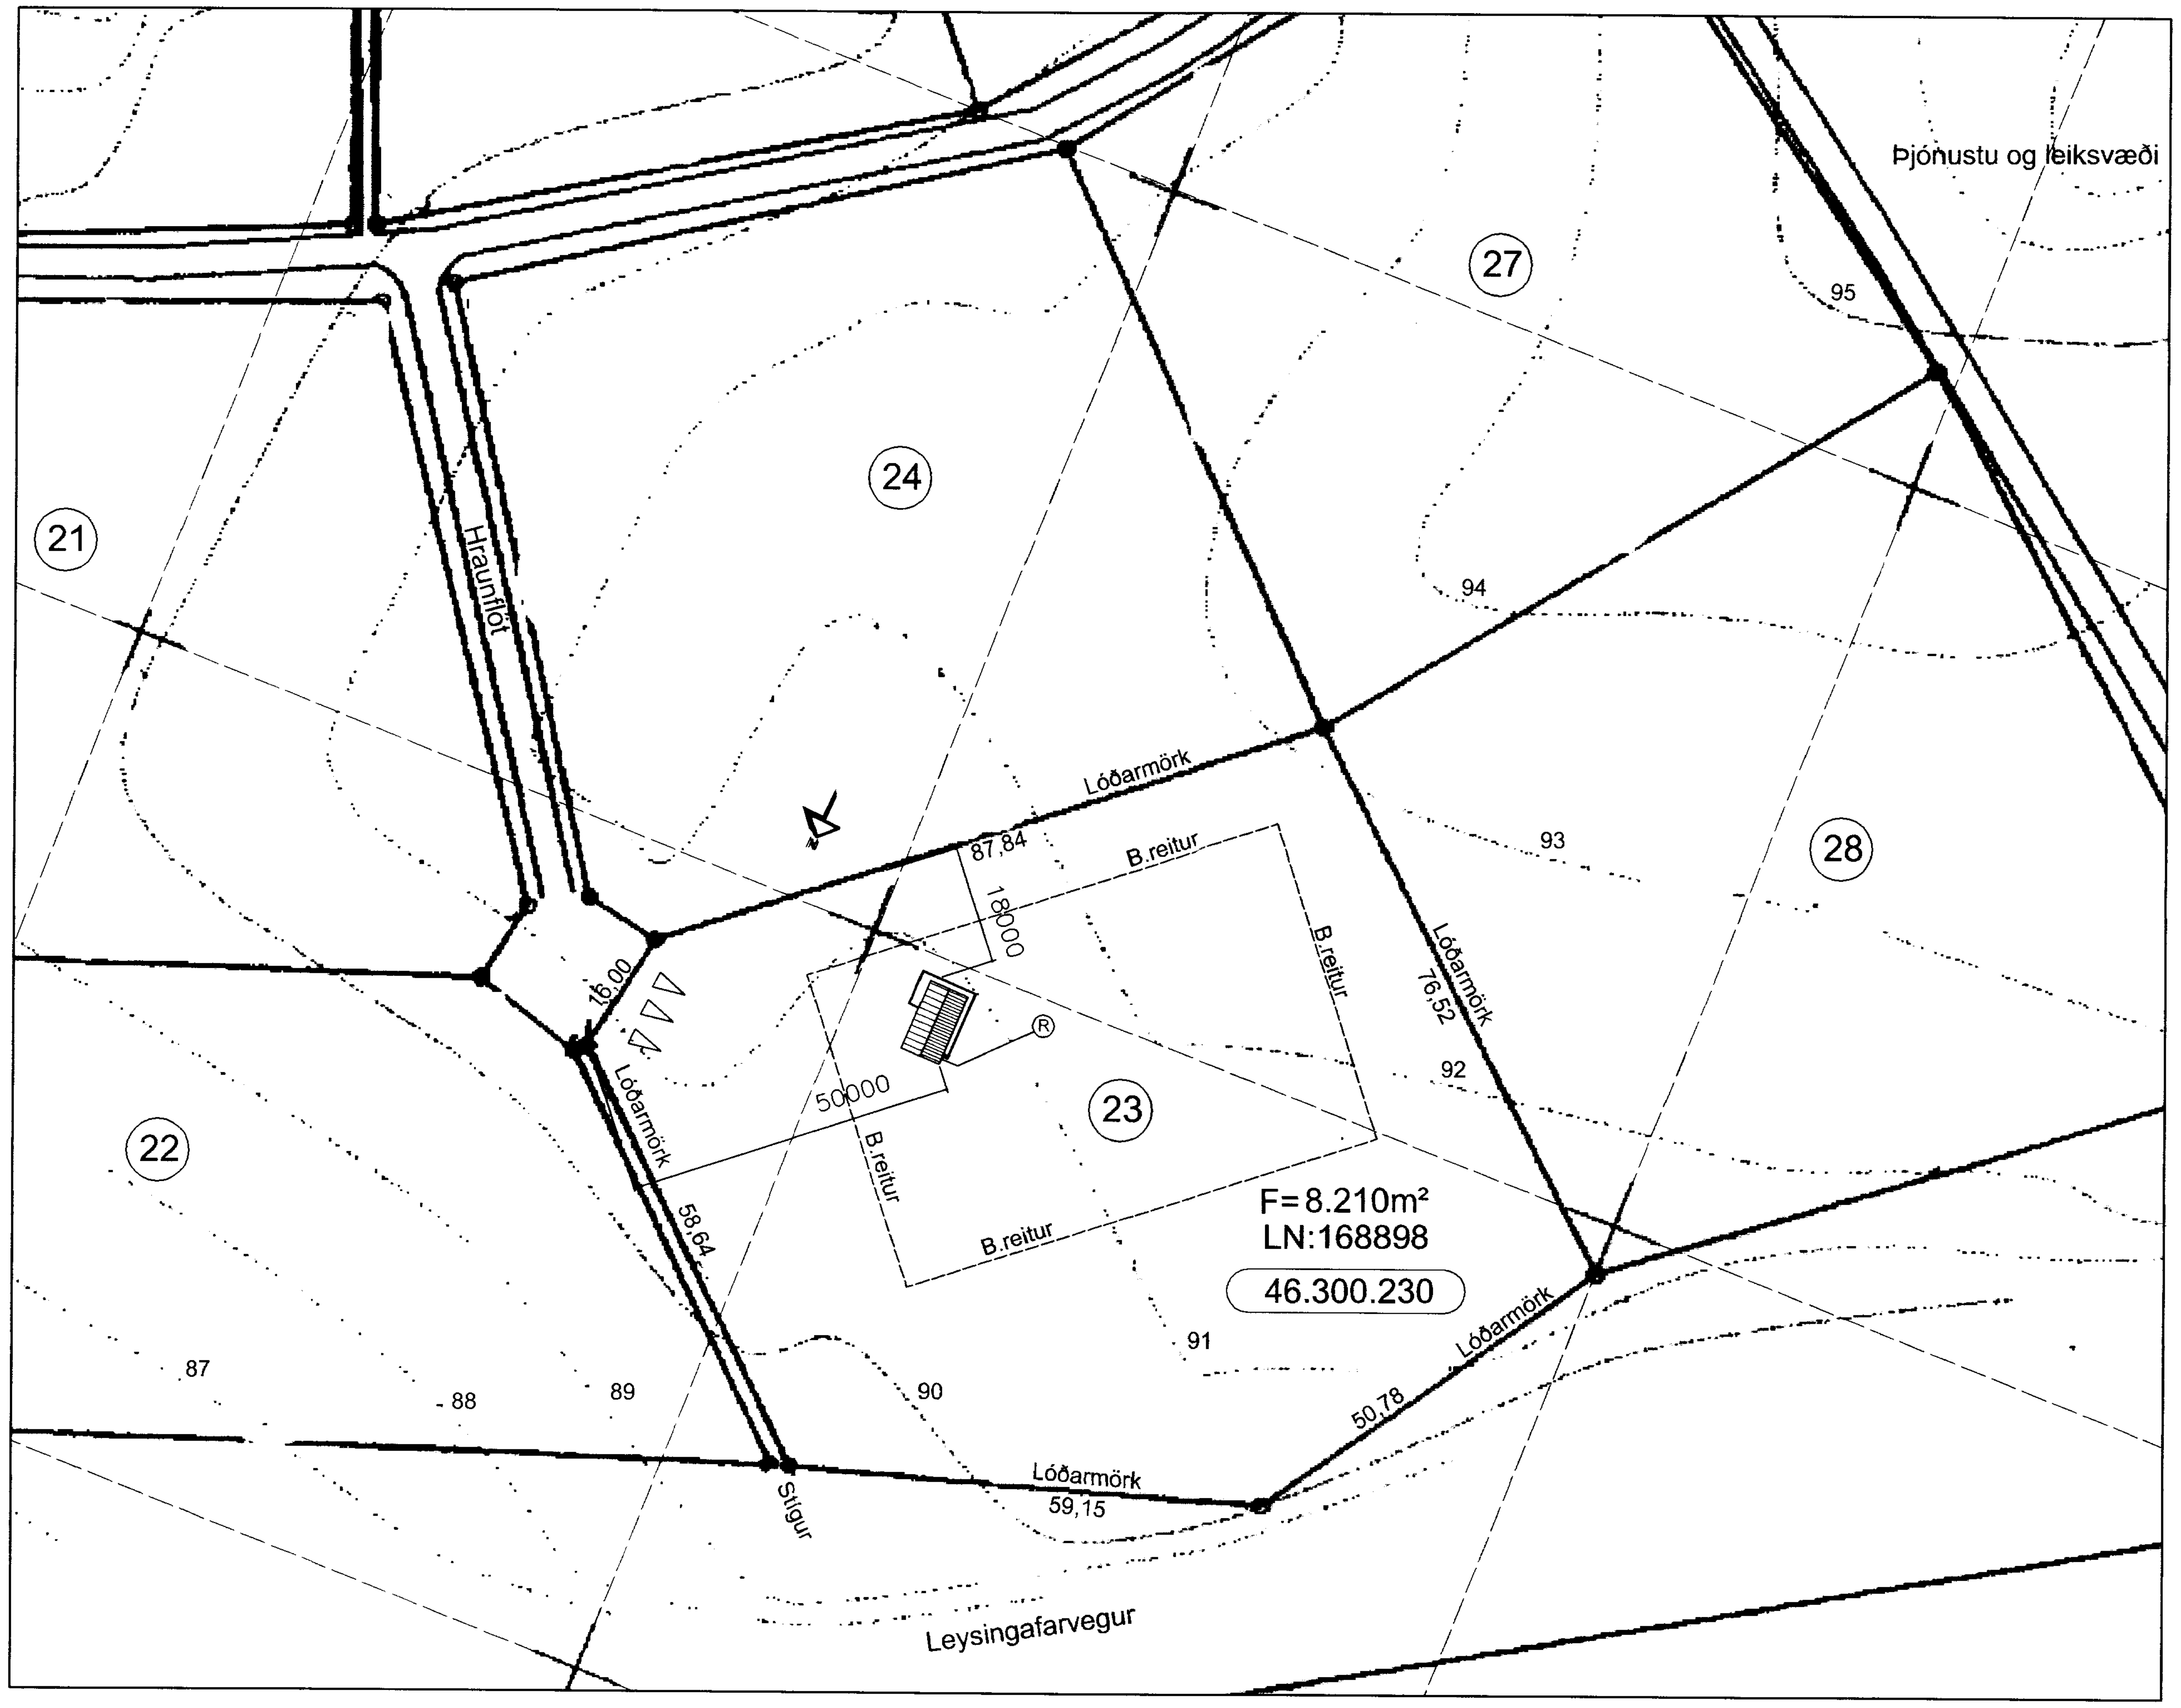

Afstöðumynd, mkv. 1:1000.

Stærðir:

SUMARHÚS AÐ HRAUNFLÖT 23, KERHRAUN - GRÍMSNESI

Helstu stærðir:	Flatarmál m2	Rúmmál m3
Sumarhús, Mhl.01		
Gól f	--	9,7m3
1.Hæð	48,6m2	145,8m3
Pallur (ekki fermetratekið)	(39,1m2)	--
Samtals:	48,6m2	155,5m3

Stærð lóðar: 8.210,0m2

Lýsing:

Húslýsing

Um er að ræða sumarhús mhl.01 á einni hæð sem skiptist í tvö hólf. Annarsvegar svefnálmu sem tengist miðlægum gangi og hinsvegar opnu rými sem í eru stofa/borðstofa og eldhús. Tvær leiðir eru út úr sumarhúsinu, út um gang/anddyri og svo út um stofu, út á pall sem umlýkur húsið.

Byggingalýsing

Undirstöður:

Ofan á steyptar undirstöður koma dregarar sem verða úr stáli IPE 225, festir við stálvinkla sem stungið hefur verið í steyptar undirstöðumar.

Gólf:

Gólfbitar koma ofaná dregara og eru 225mm. Nóg er að hafa 125-150mm einangrun í gólfi. Ofaná gólfbita koma 32mm rakaÞolnar krossviðsplötur, parkett svo og rakaÞolin gólfdúkur á bað.

Útveggir:

Útveggir eru byggðir upp á 125x50mm stoðgrind einangraðirr með 100mm steinullareinangrun sem síðan skal vindvarin og lokaðir með krossvið. Útveggir verða klæddir með láréttri vatnsborðaklæðningu. Að innan er grindinni lokað með rakavörðu Þolplasti og síðan klæddur af með plötuklæðning eða grenipanel.

þak:

þak sumarhúss verður tvíhalla sperruþak úr 200x50mm þaksperrum, heilklætt með borðaklæðningu, þakpappa og bárustáli

Einangrun í Þak verður 150mm, eins lokuð af með rakavarnarlagi og timburklætt með viðarpanel. Sjá Þarf til Þess að vindskeiðar í Þaki séu úr fúavörðu timbri.

Inniveggir:

Inniveggir eru 75mm trégrindarveggir klæddir af með krossvið eða gipsi og fyltir með steinullareinangrun.

Gluggar og útihurðir:

Gluggar og útihurðir eru úr fúgavörðu timbri með tvöföldu einangrunargleri (K-gler).

Einangrun

Einangrun er steinull (flokkur 1) og skal vera miðuð við ákvæði gr. 180 um hámarks U-gildi einstakra byggingahluta og að vegið meðaltal U-gildis útveggja sé uppfyllt. Notað verður K-gler í alla glugga.

Brunatæknileg atriði:

Staðsetning og fjöldi reykskynjara og handslökkvitækja skal í samræmi við reglugerðir og leiðbeiningar eldvarnareftirlits. Björgunarop eru í öllum svefnherbergjum sem önnur flóttaleið

Athugasemdir/breytingar:

Öll afnot og afrit teikningar, að hluta eða heild, er háð skriflegu leyfi höfundar, skv.ákvæðum höfundarlaga.

Sverrir Ágústsson
arkitekt
22.05.65-6860
hulduland 11, 108 reykjavík
sími: 588 6860
netfang: building@simnet.is

Samþykkt.

Hraunflöt 23, Kerhraun - Grímsnesi
Sumarhús

Afstöðumynd

Hannað. Svági	Teikn. Svági
Verk. 750-03	Teikn. nr. 1.01
Dags. 15.02.2005	
Mkv. 1:1000	