



FESTIJÁRN, BOLTAR OG NAGLAR:


Þegar borð er fyrir boltum skal borinn vera í sama þvermáli (passmáli) og boltarnir. Festijárn, boltar og naglar skulu vera galvaniseraðir.

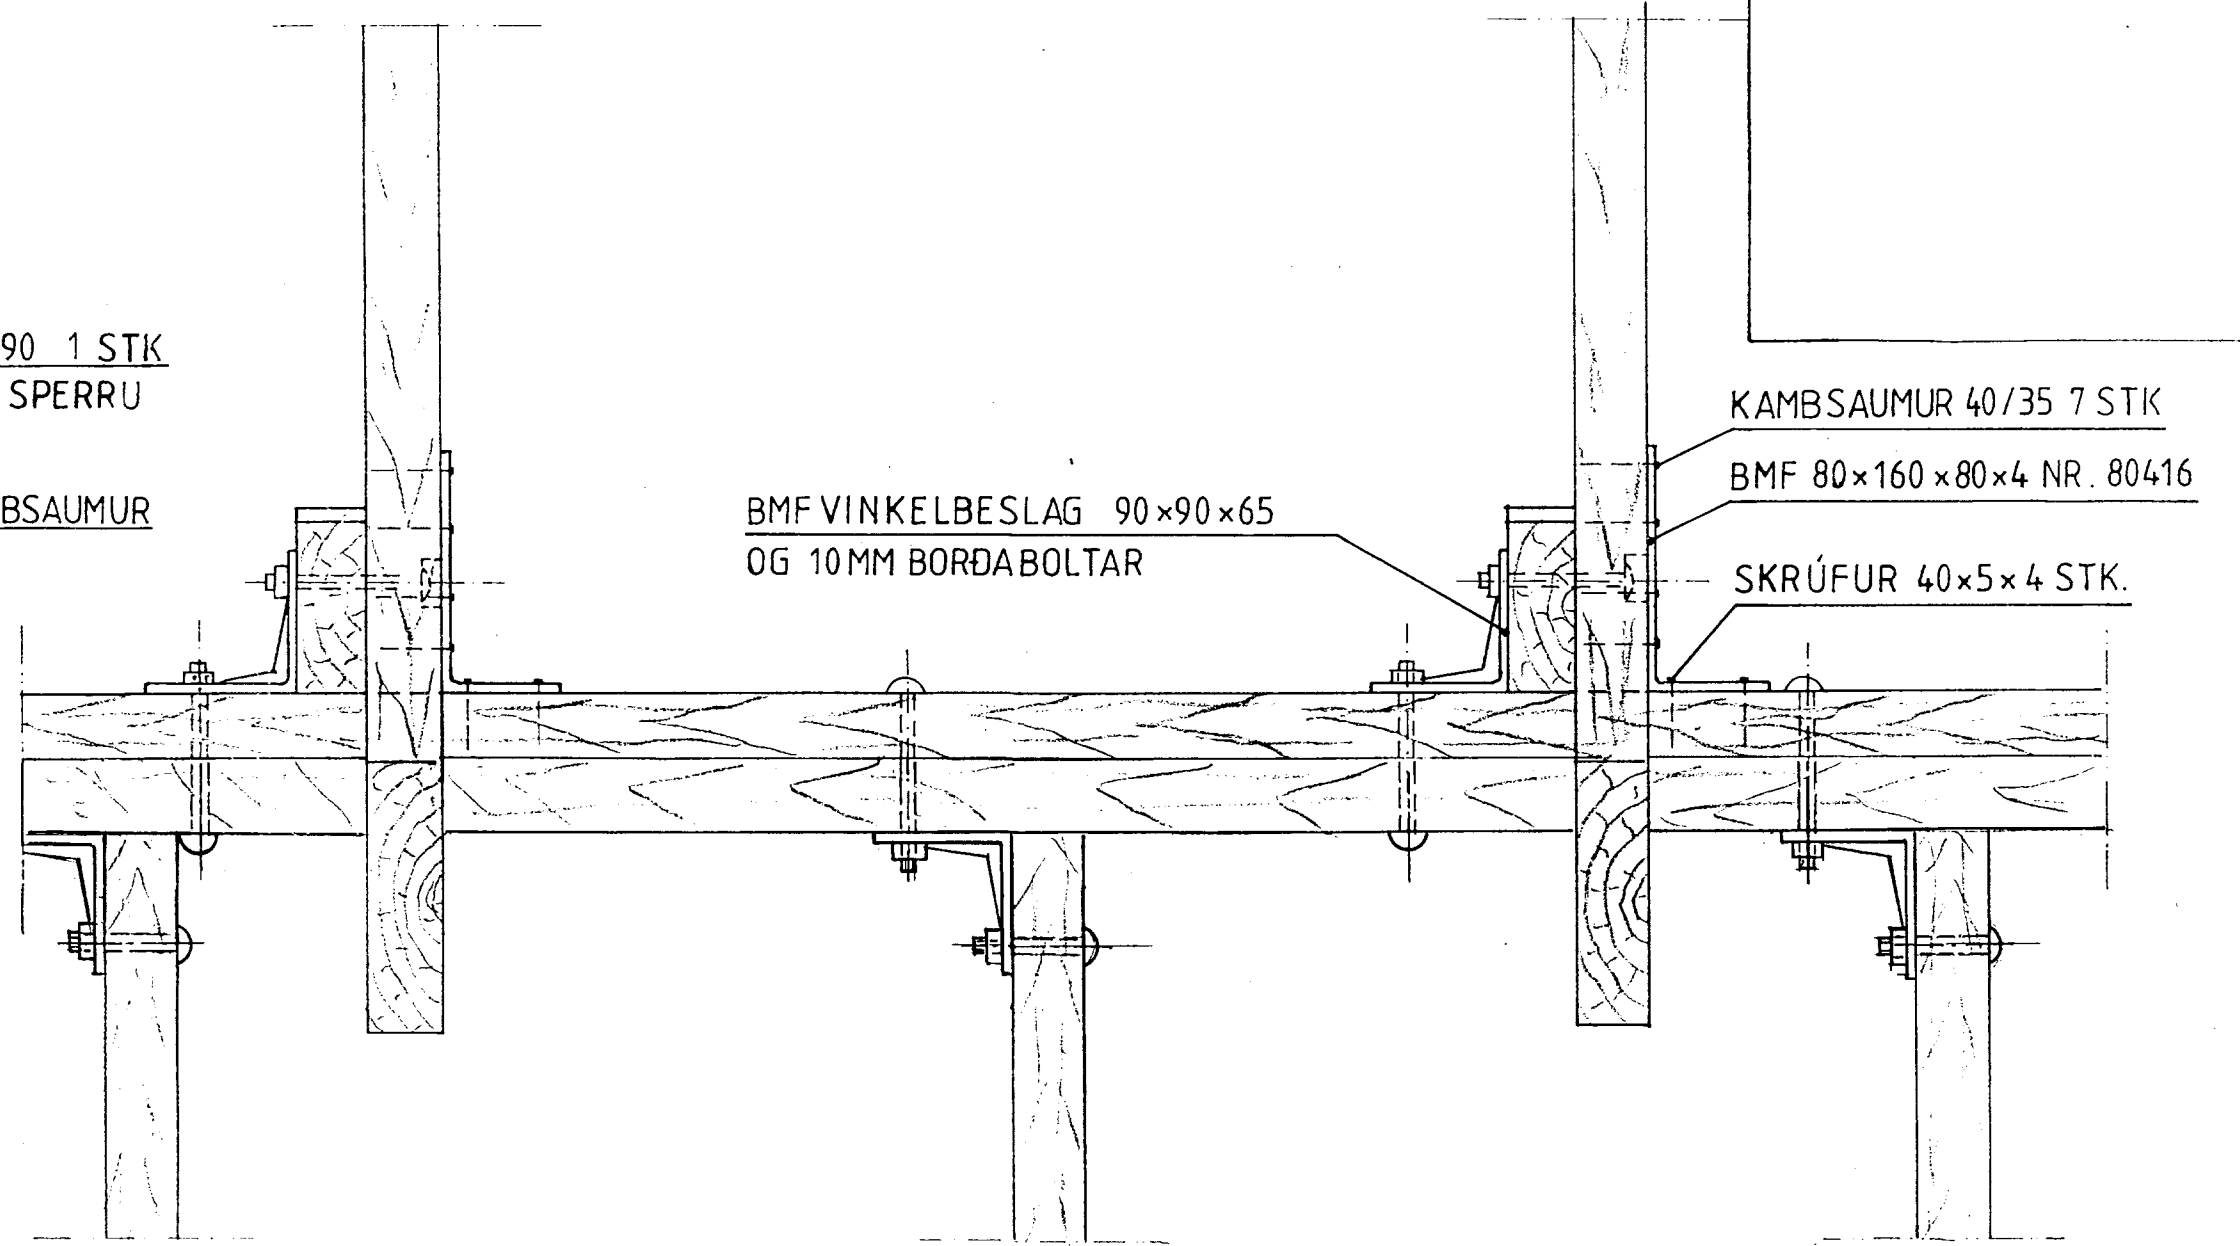

ÚTVEGGJAGRINDUR FESTAR SAMAN MEÐ
BMF VINKELBESLAG 90x90x65 OG 10MM BORDABOLTAR

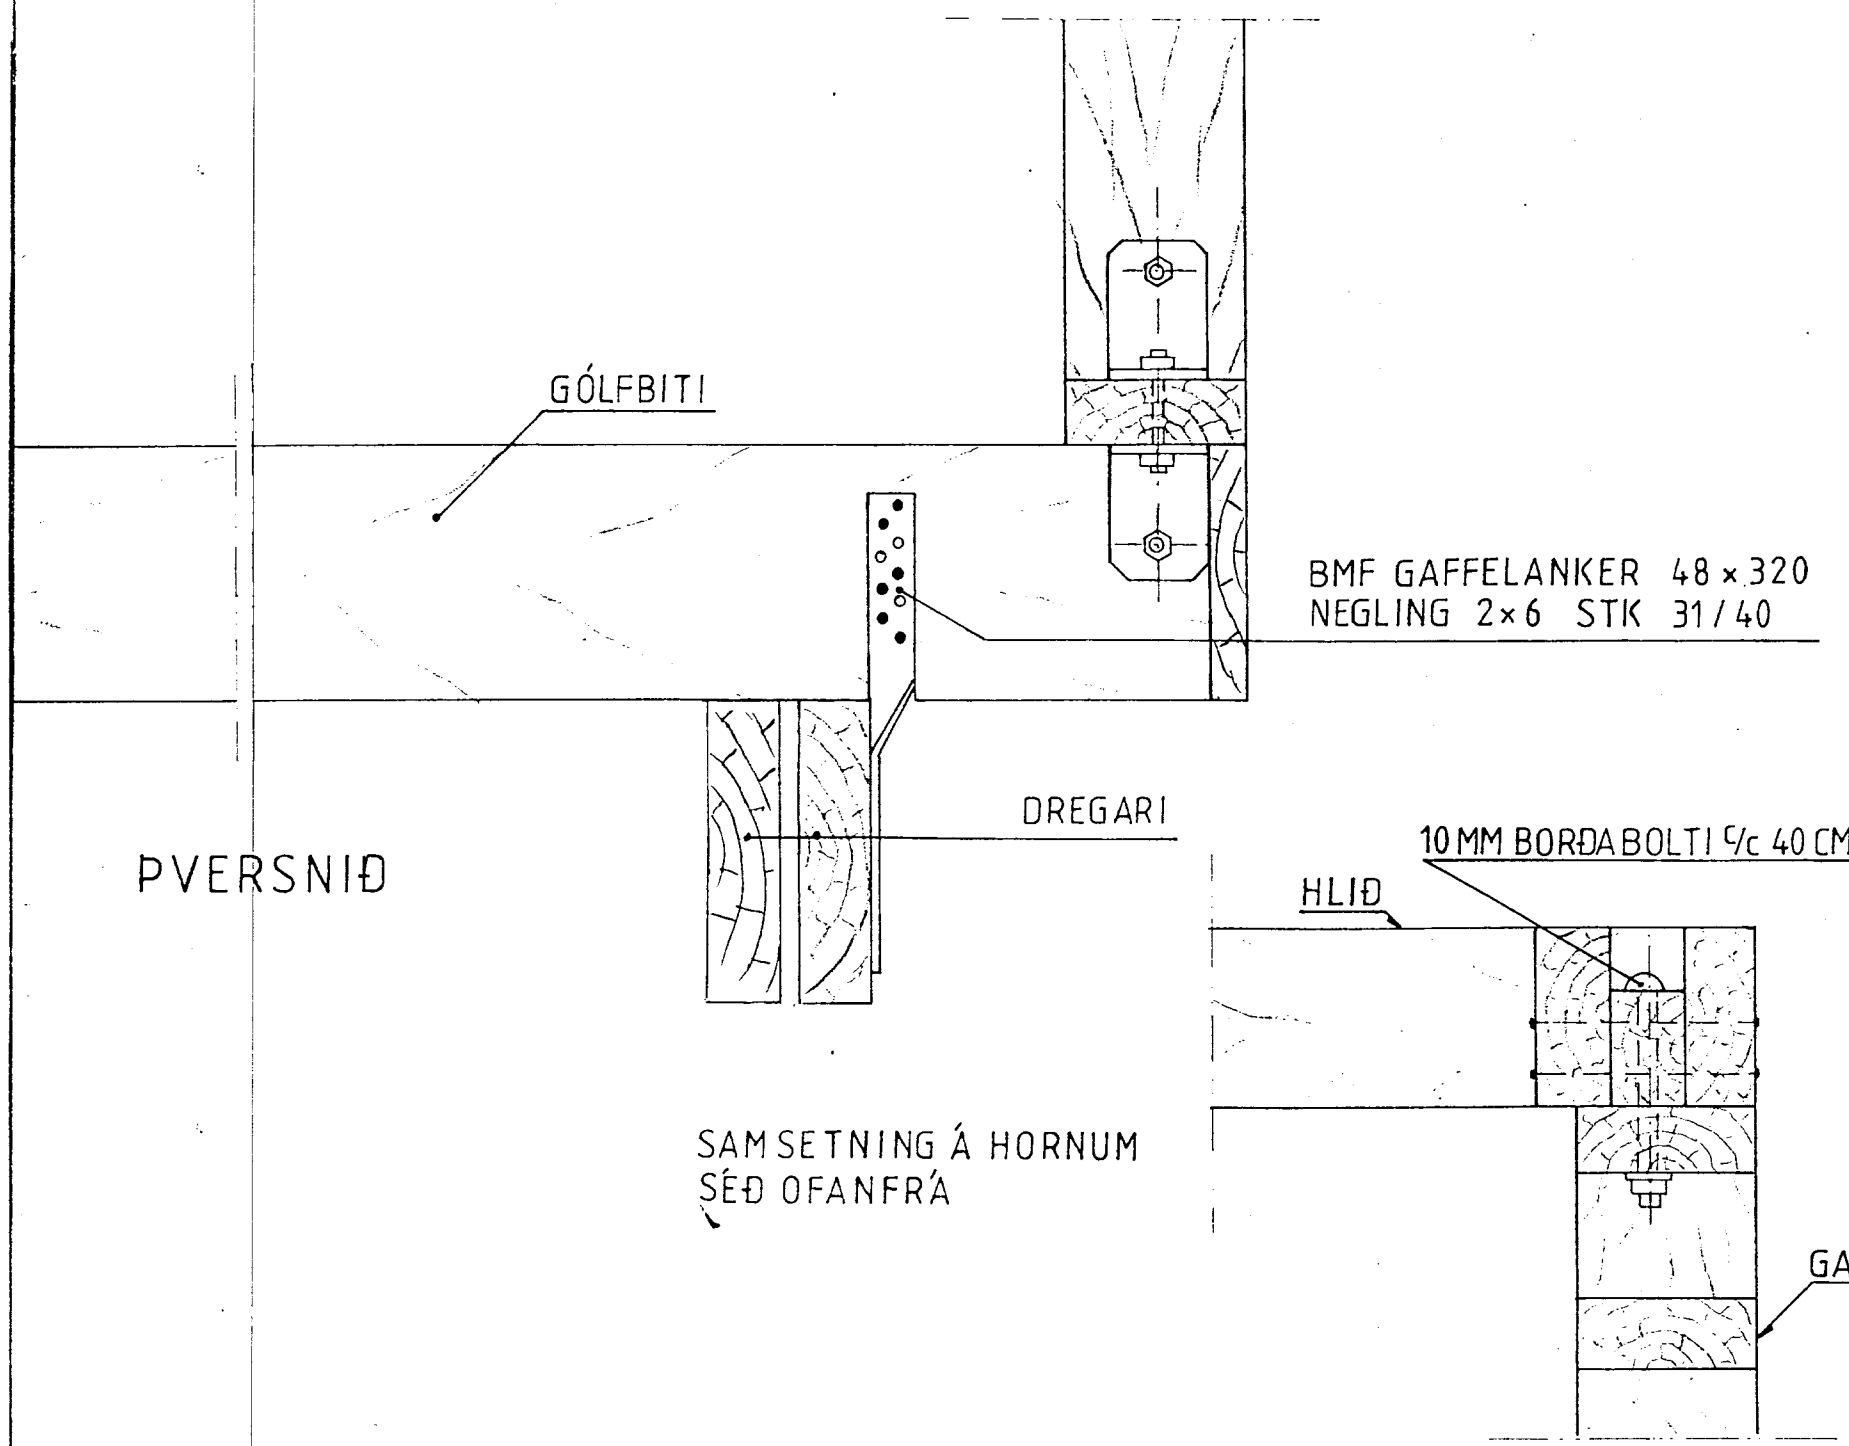

SAMSETNING Á HORNUM
SÉÐ OFANFRÁ

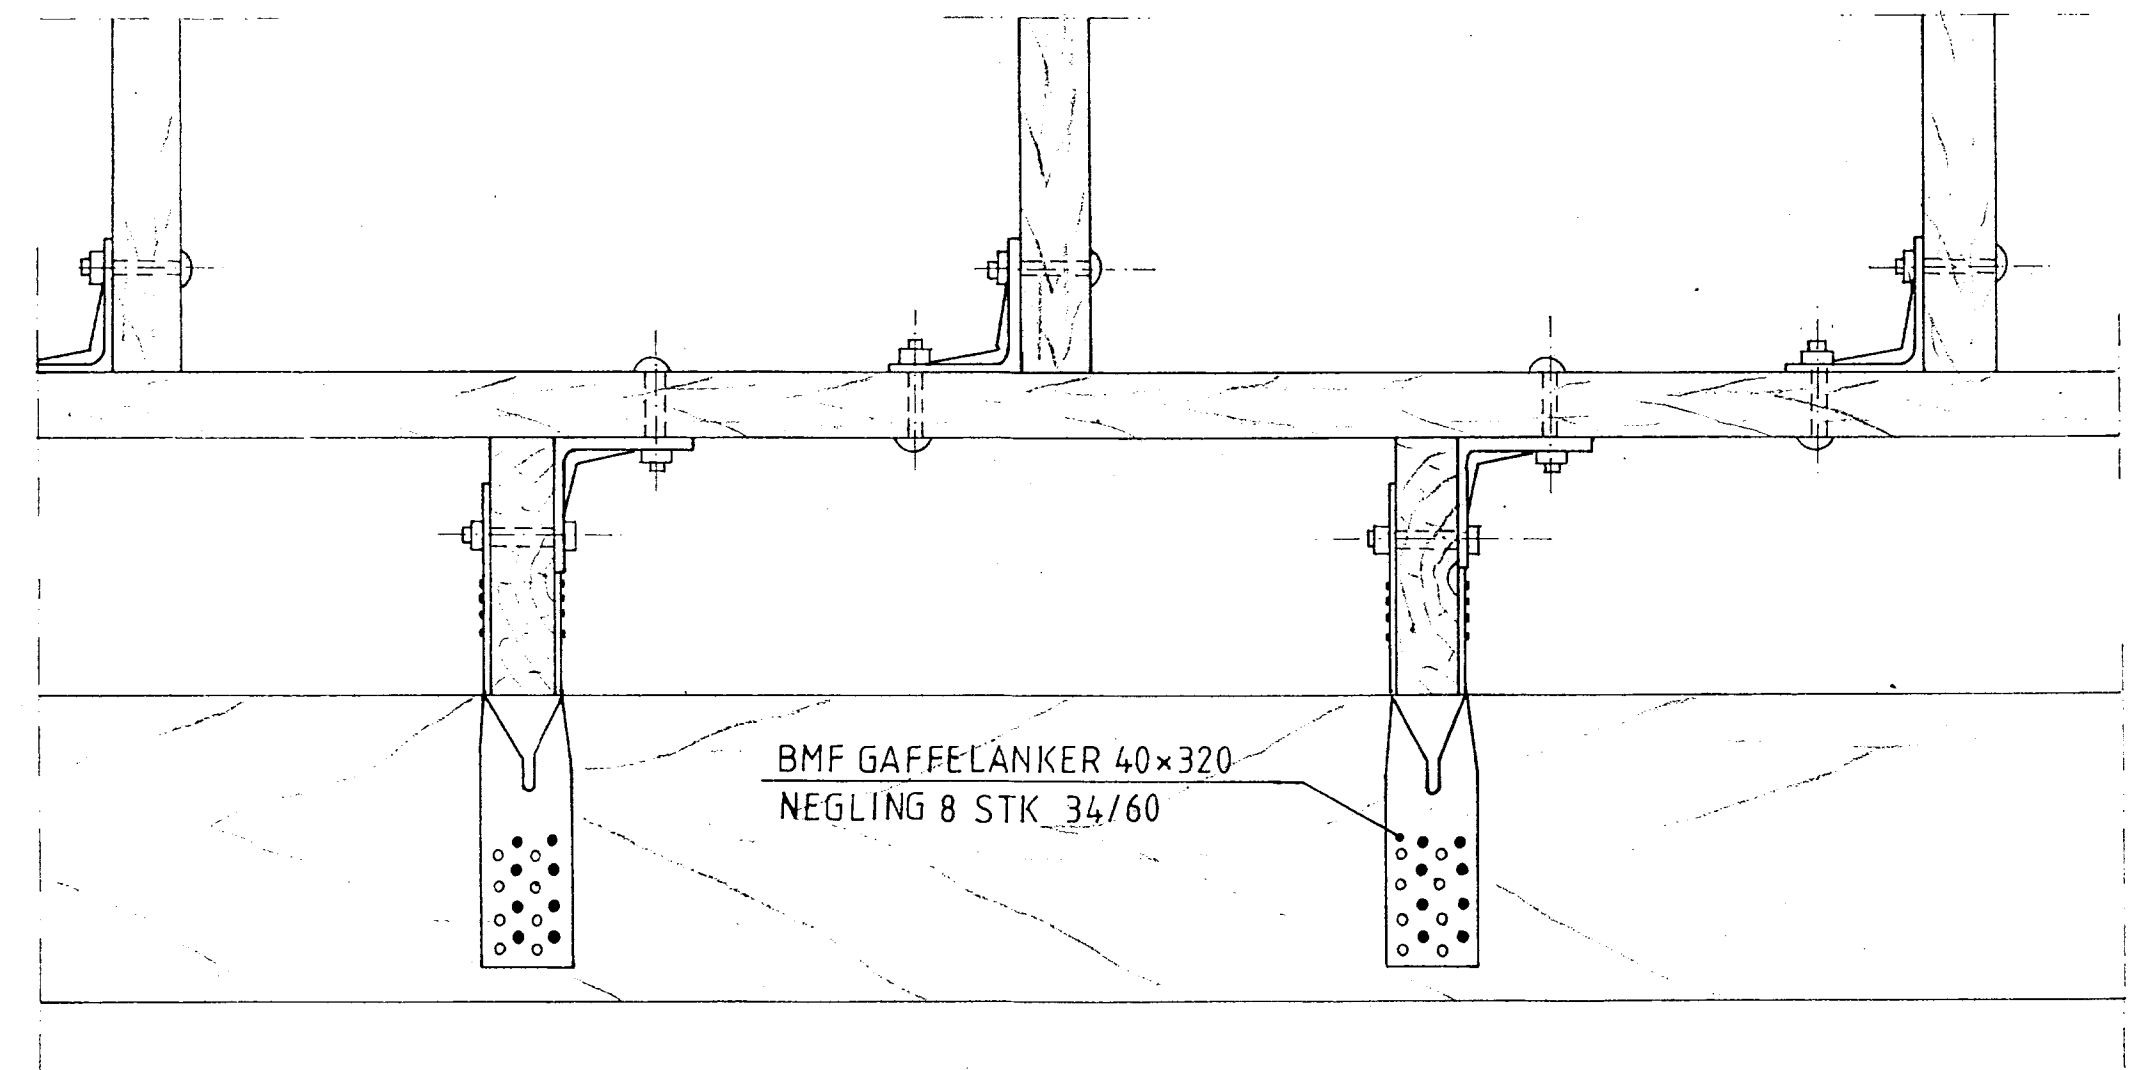

GRIND

Date: april '05	Sumarhús í landi 'Midengis' Grímsness og Grafningshr. Árnessýslu. Lóð nr. 26 Kerhrauni.	TEIKNIVANGUR Kleppsmýrarv. 8 104 Reykjavík, Iceland. Telef. 354,897 1317 and 354,568 1317
Scale: 1:5	Eigandi: Gunnar Þór Magnússon kt. 240457-2109	
No. 121-8	Binding	<i>[Signature]</i>