




GRUNNMYND AF UNDIRSTÖÐUM MKV. 1:50

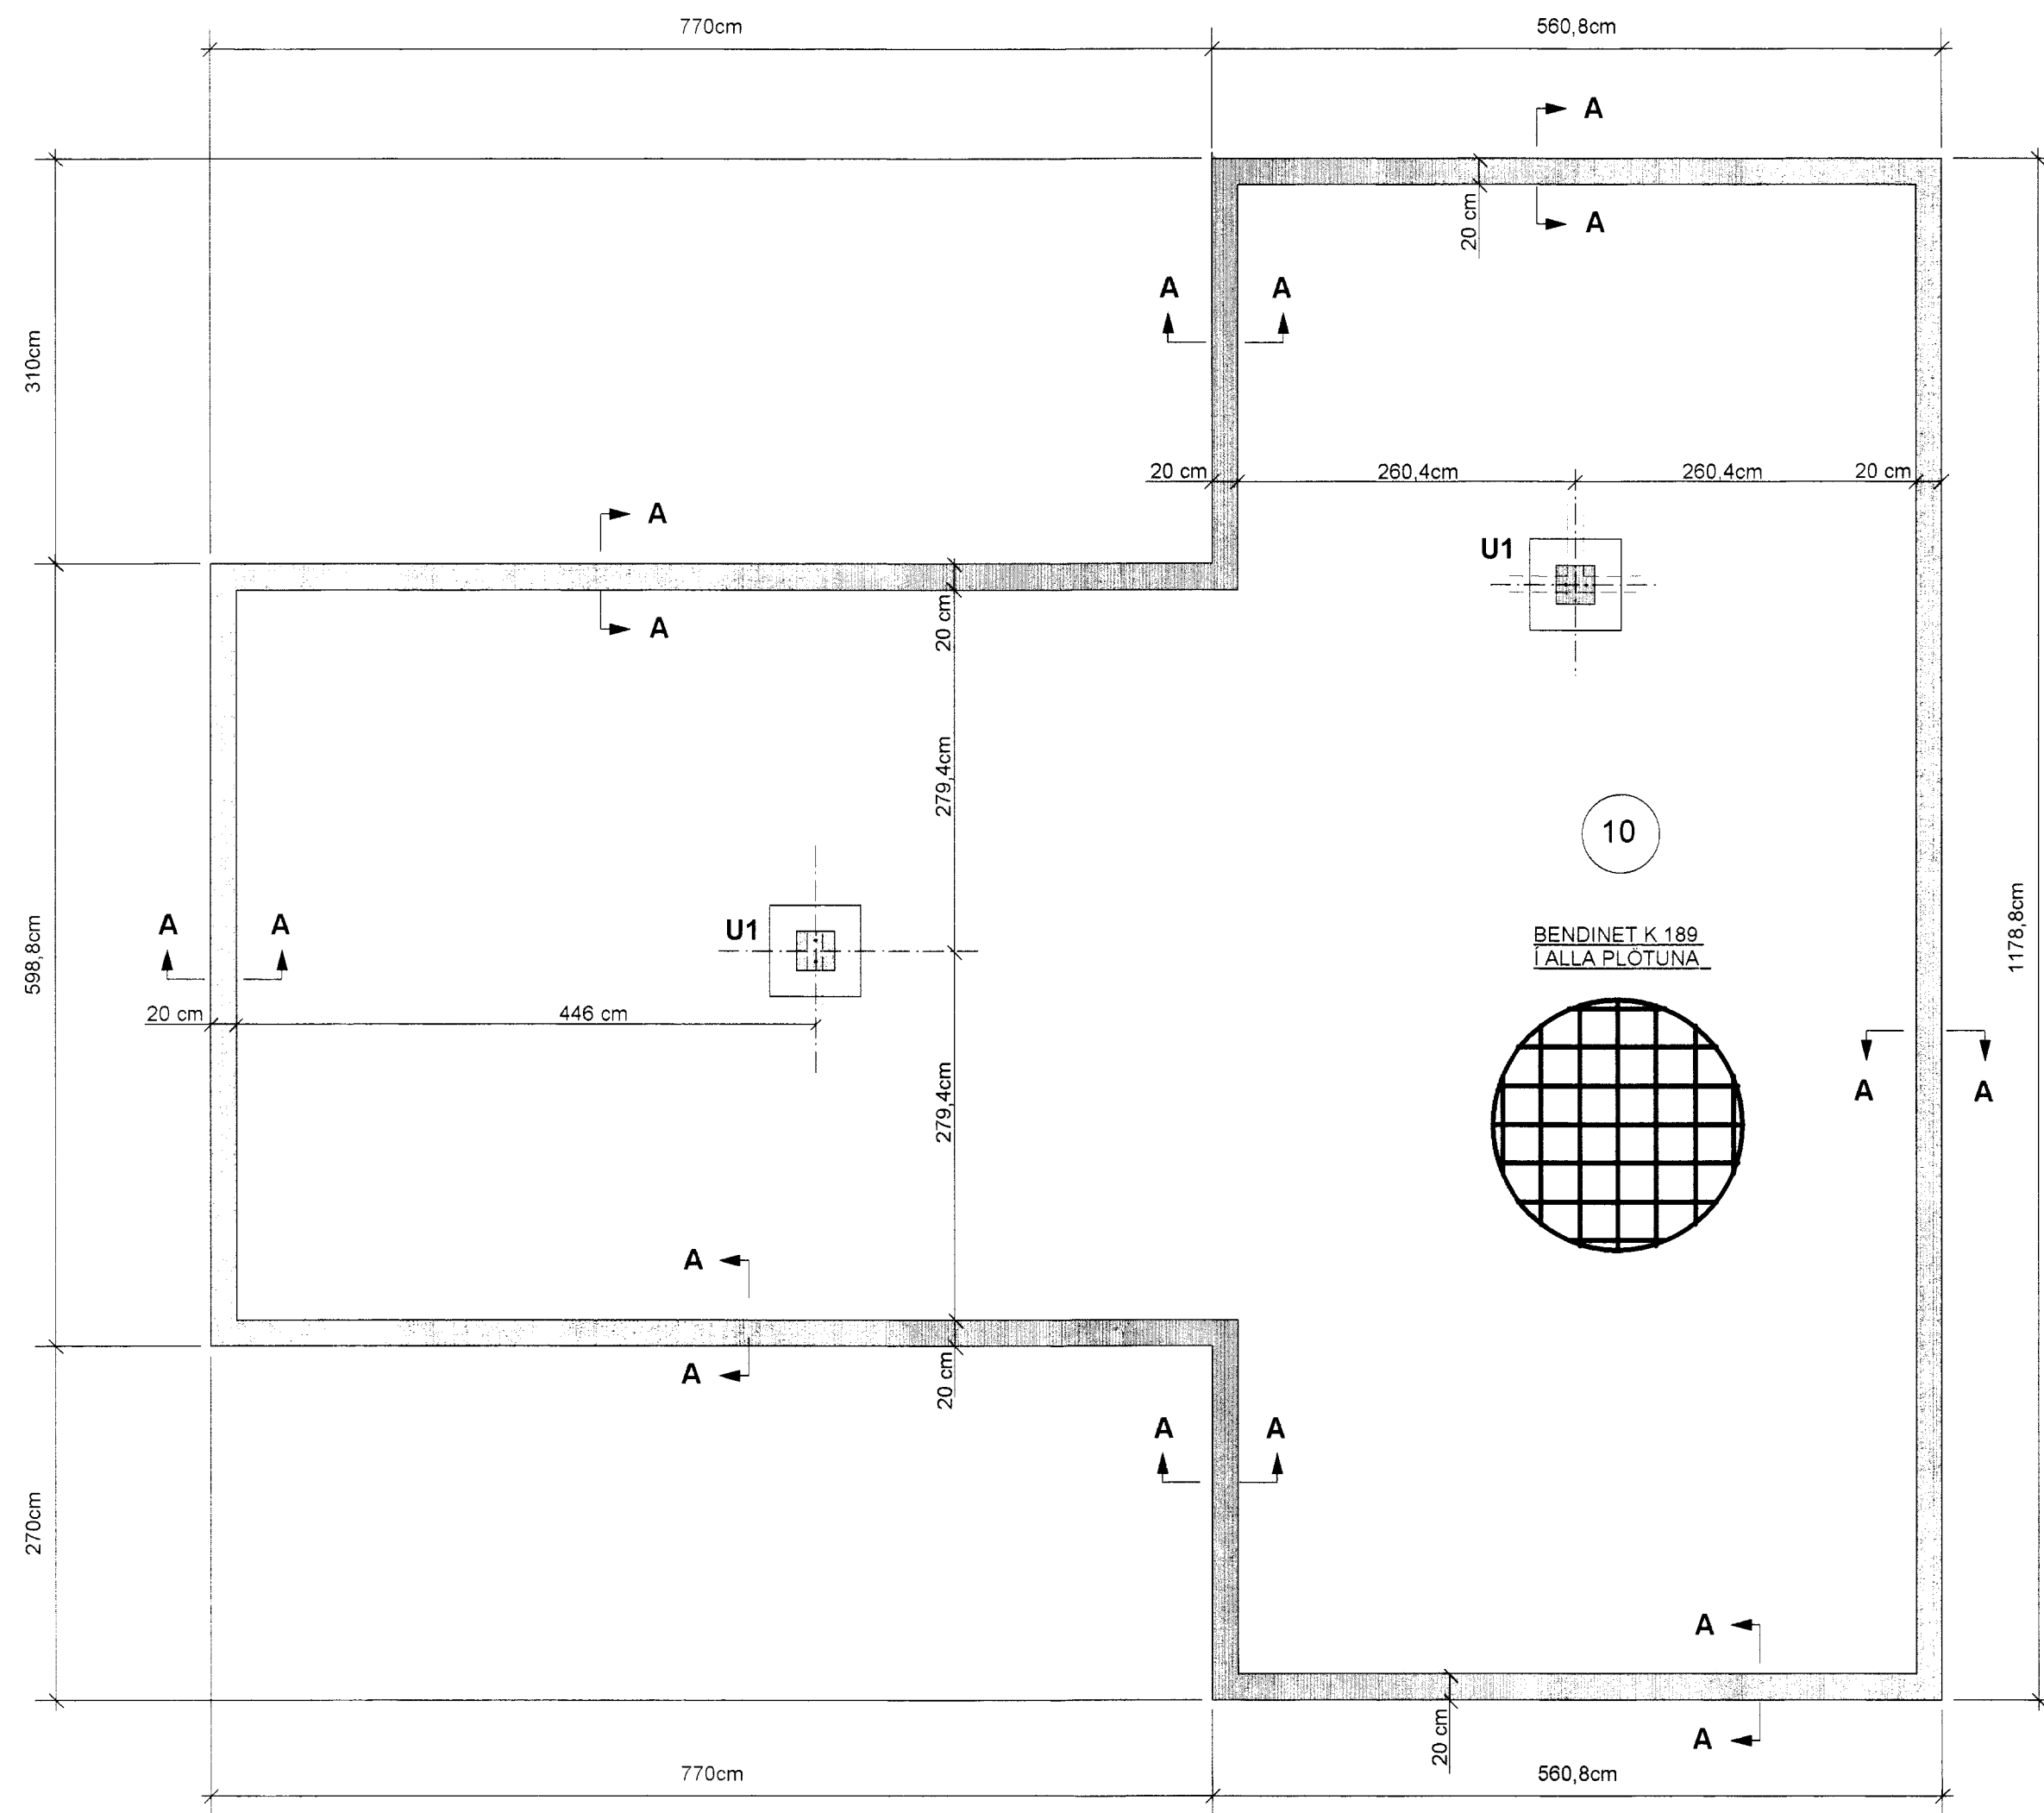

SNID A-A MKV. 1:10

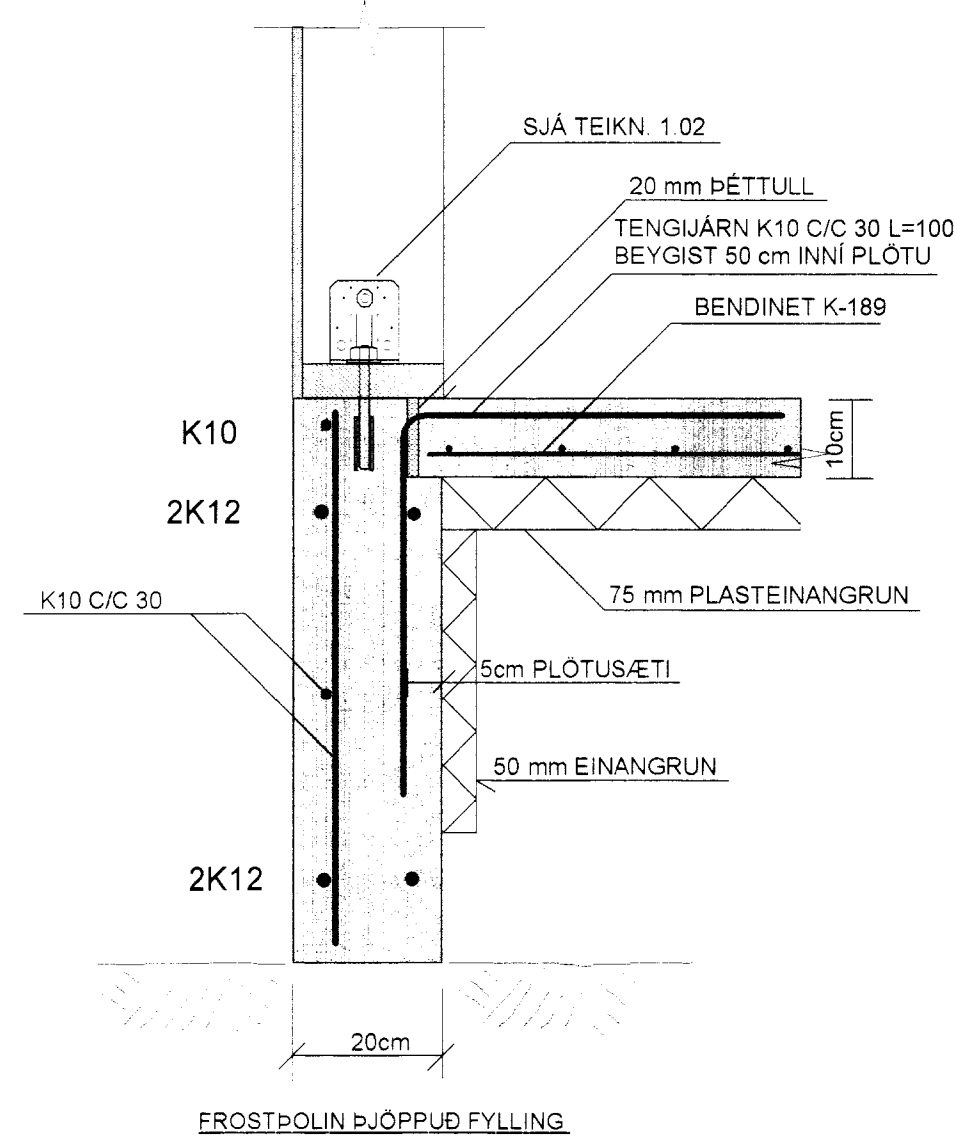

SÚLUUNDIRSTADA : U1 , MKV. 1:10

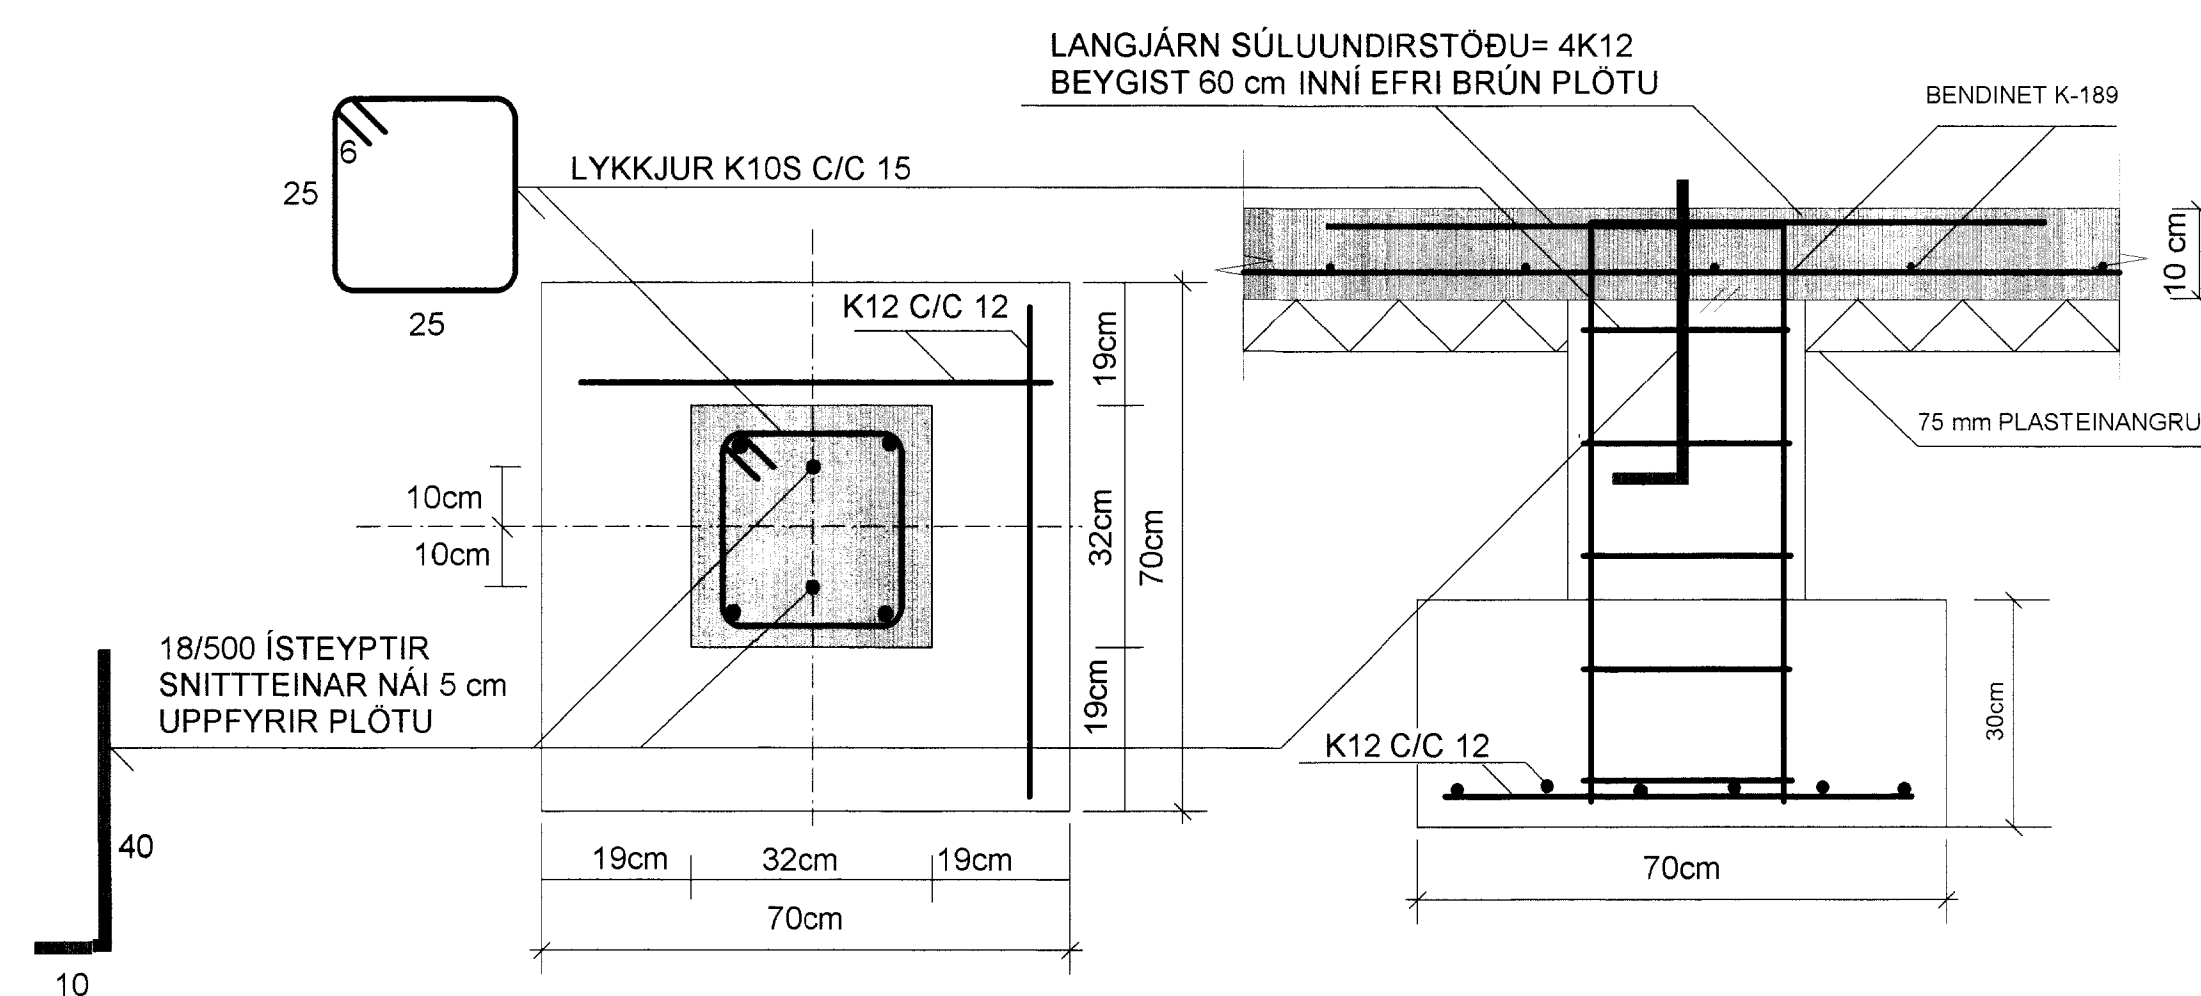

SKÝRINGAR:

STEINSTEYPA: UNDIRSTÖÐUR OG BOTNPLATA S-250
LOFTINNIHALD SÉ 5-6% OG VS-TALA SÉ MINNI EN 0.55

STEYPUSTYRKARSTÁL: KS-40S
BOTNPLATA ER 10cm A ÞYKKT.
Í ALLA BOTNPLOTUNA ER BENDINET K-189 EDA
EINFÖLD JÁRNAGRIND K10 C/C 30
SETJA SKAL 3cm STEINA UNDIR GRINDINA ÞAÐ ÞÉTT AÐ HÚN SÉ
Í JAFNRI HÆÐ MIÐAÐ VIÐ YFIRBORD PLOTU.
ÞETTA ER MJÖG MIKILVÆGT VEGNA GÖLFHITALAGNA SEM
STEYPTAR VERÐA Í PLOTUNA (SJA LAGNATEIKNINGAR)

UNDIR ALLA BOTNPLOTUNA ER LAGT 75 mm EINANGRUNARPLAST.
NÐUR MEÐ SÖKKLUM KEMUR EINANGRUN EINSOG SYNT ER Á SNIDUM

UNDIRSTÖÐUR STANDA Á FRÖSTPOLINNI FYLINGU SEM ÞJAPPA SKAL
Í LÖGUM ÞAÐ VEL AÐ EFTIRFARANDI SKILYRÐUM SÉ FULLNÆGT
E2> 100 MPA OG HLUTFALLIÐ E2/E1< EDA ≈2.5
HÆÐ FYLINGARPÚÐA SÉ MINNST U.Þ.B 60 cm UNDIR BOTNPLOTU.

FYLINGAR INNI GRUNN SKAL ÞJAPPA Í 30cm LÖGUM
MEÐ STÖRUM VIBRÖSLEÐA OG VÆTA VEL Á MILLI LAGA

ALLAR MÁLSETNINGAR ERU Í SENTIMETURUM
ALLIR KÖTAR ERU Í METRUM

TEIKN.NR. 1.01	 Tæknivangur ehf. Kirkjustétt 26 , 113 Reykjavík Sími:564 22 44 , Netf. mg.tv@vortex.is
KVARDI: 1:50, 1:10	
DAGS. SEPT.2005	
HANNAD: MG	VERKEFNI: KERHRAUN 2-GRÍMSNESI, HRAUNÁS 5
TEIKNAD: MG	BURÐARVIRKI: UNDIRSTÖÐUR , GRUNNMYND, SNID OG SKÝRINGAR
YFIRFARID:	 Magnús Gylfason KT 201251-4199