
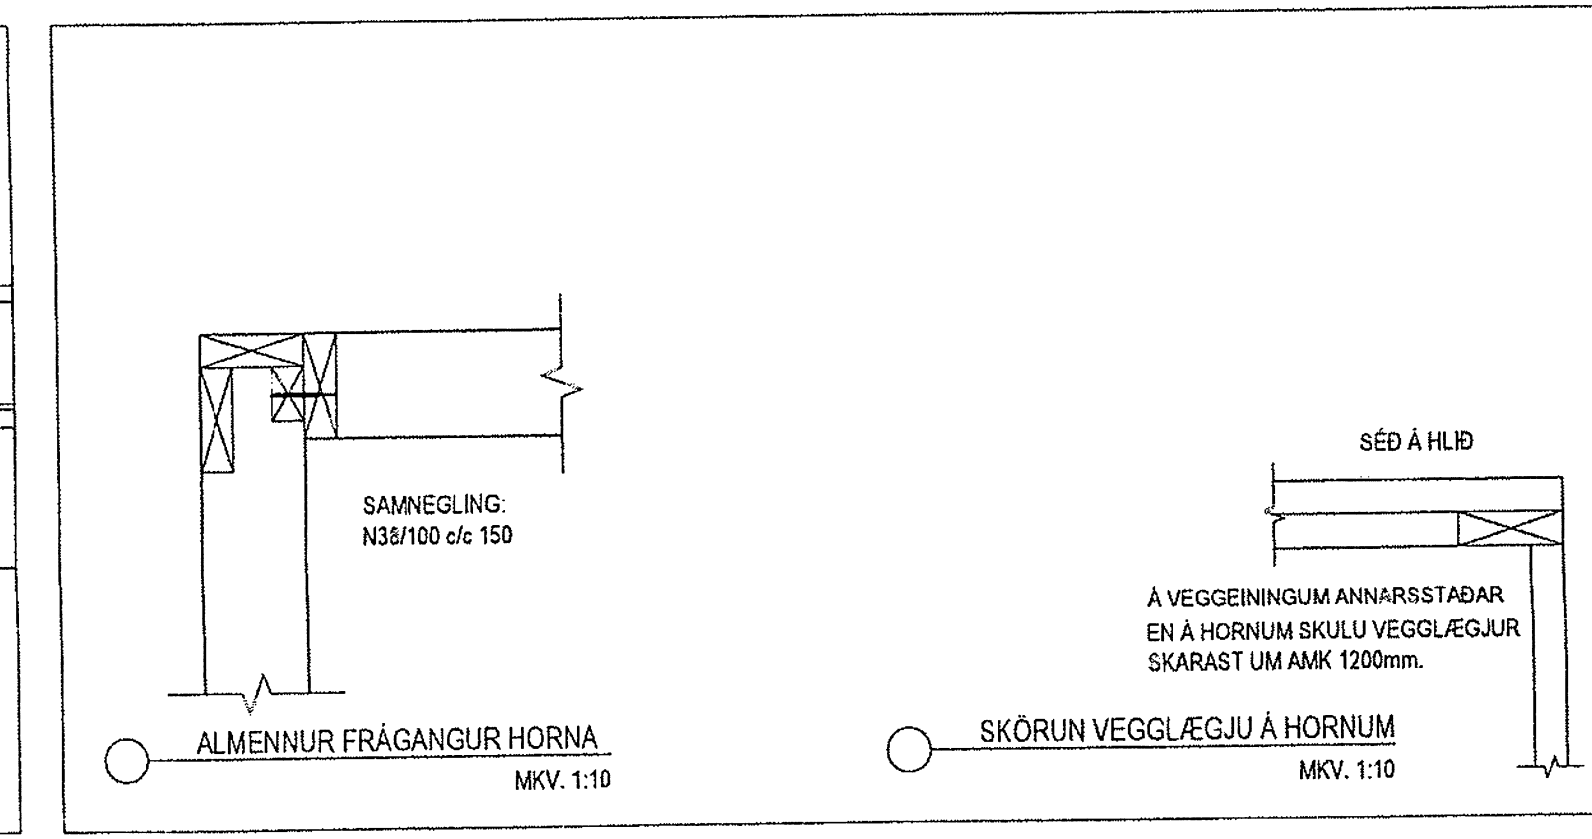
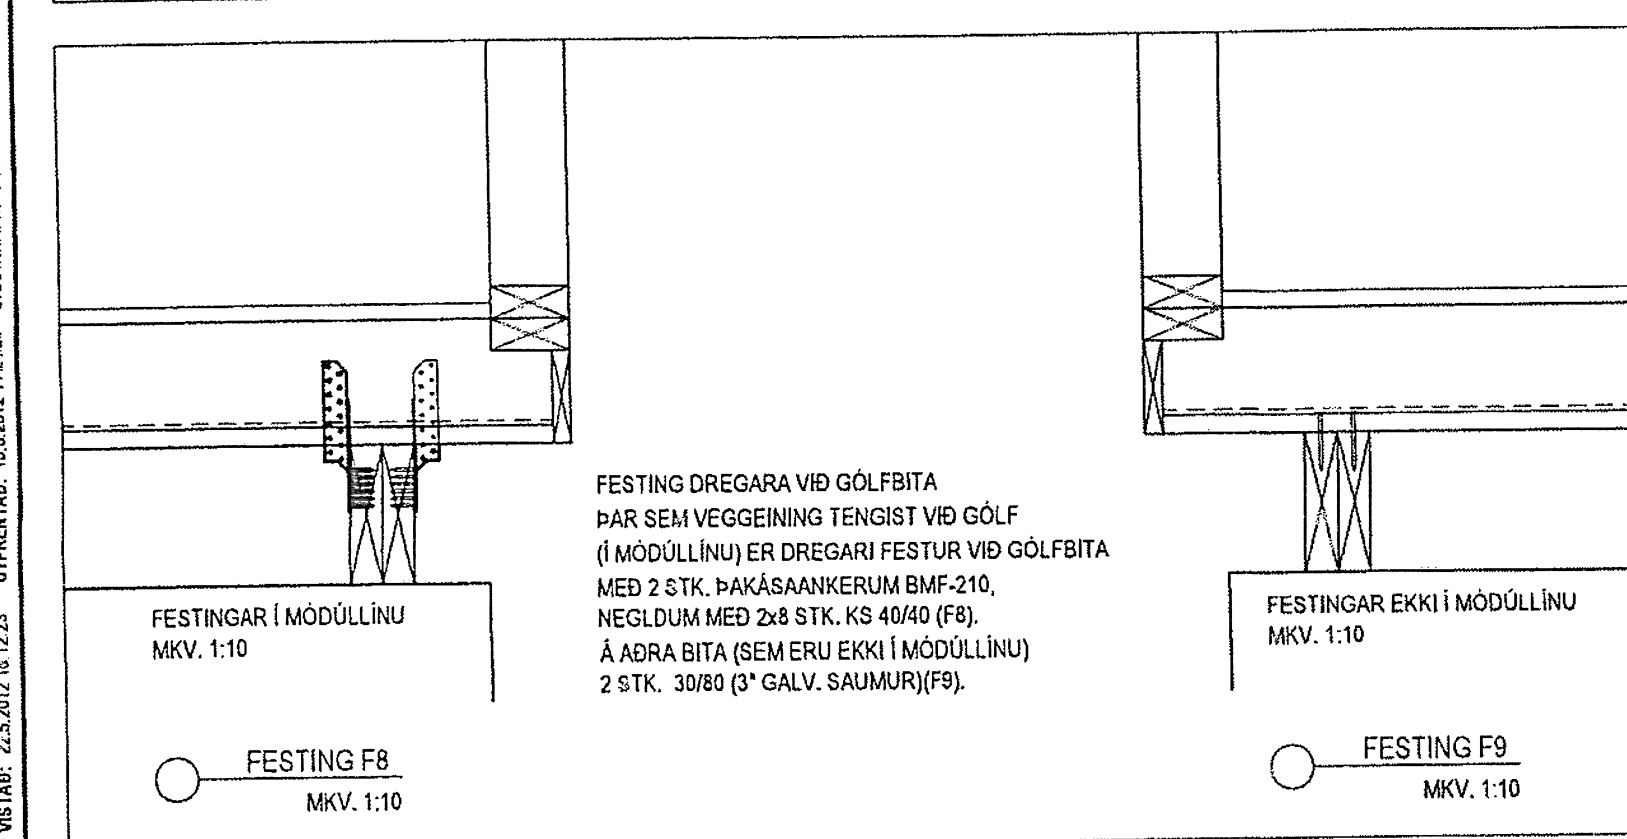
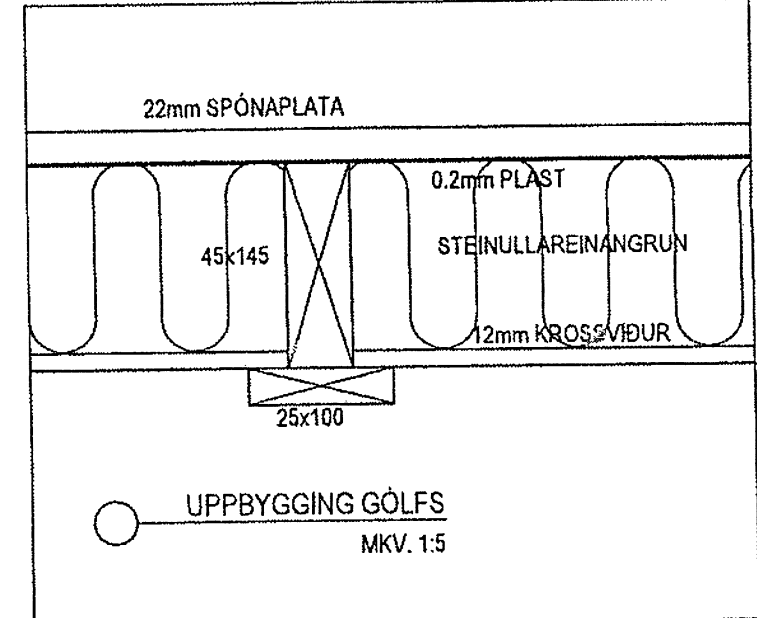
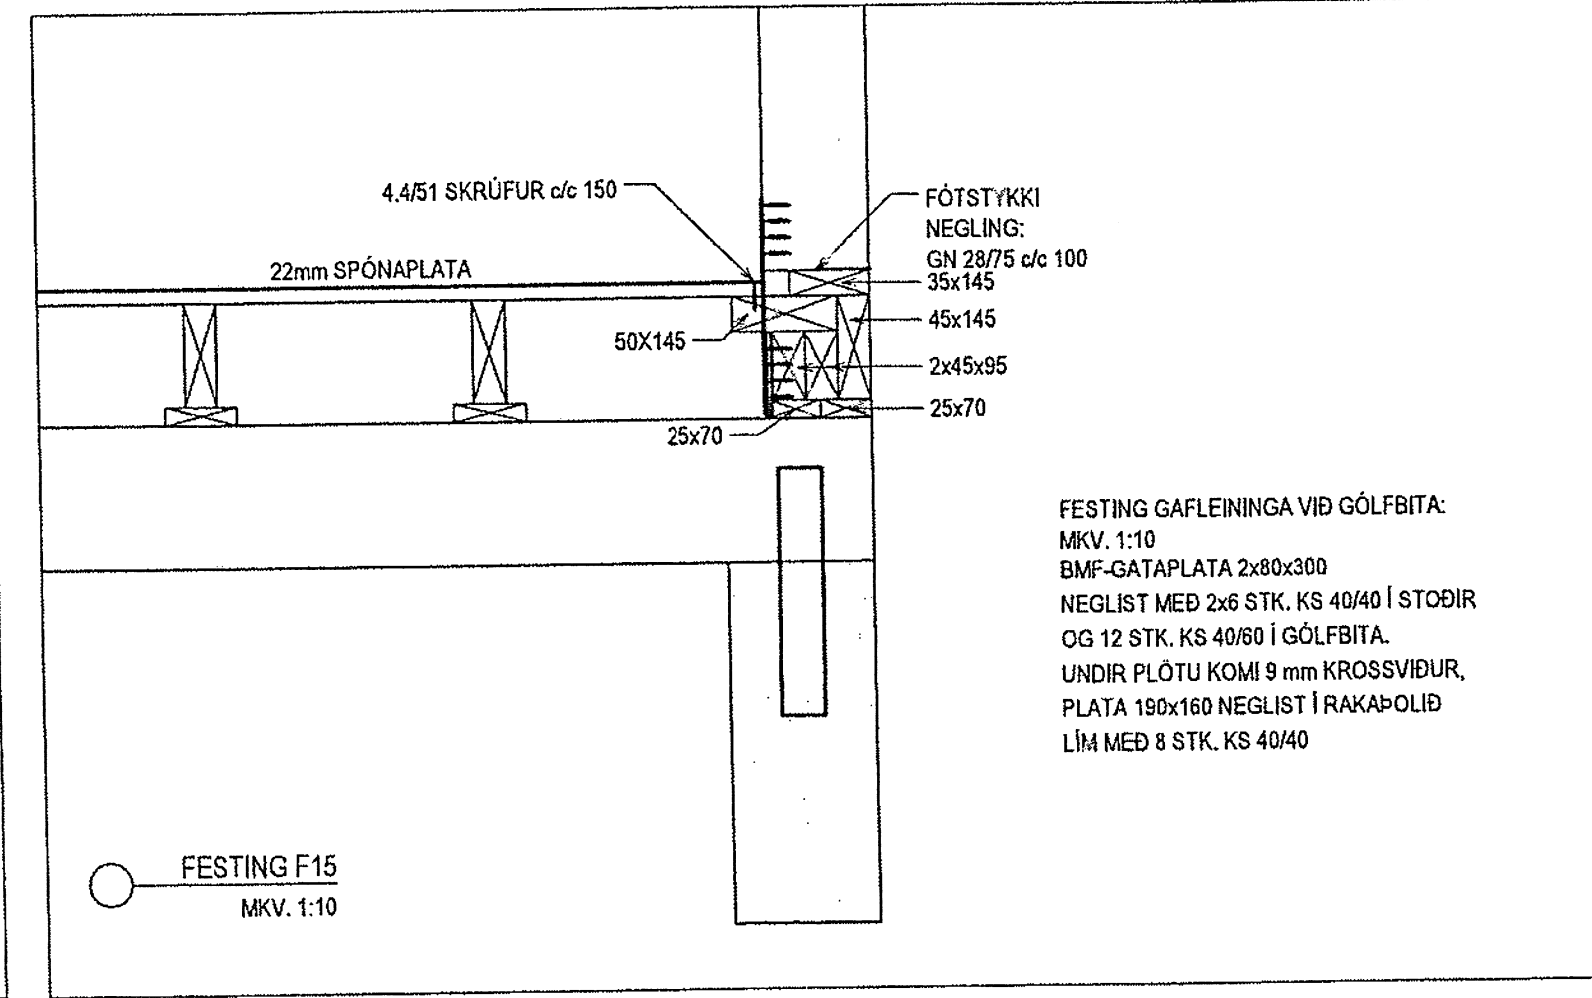
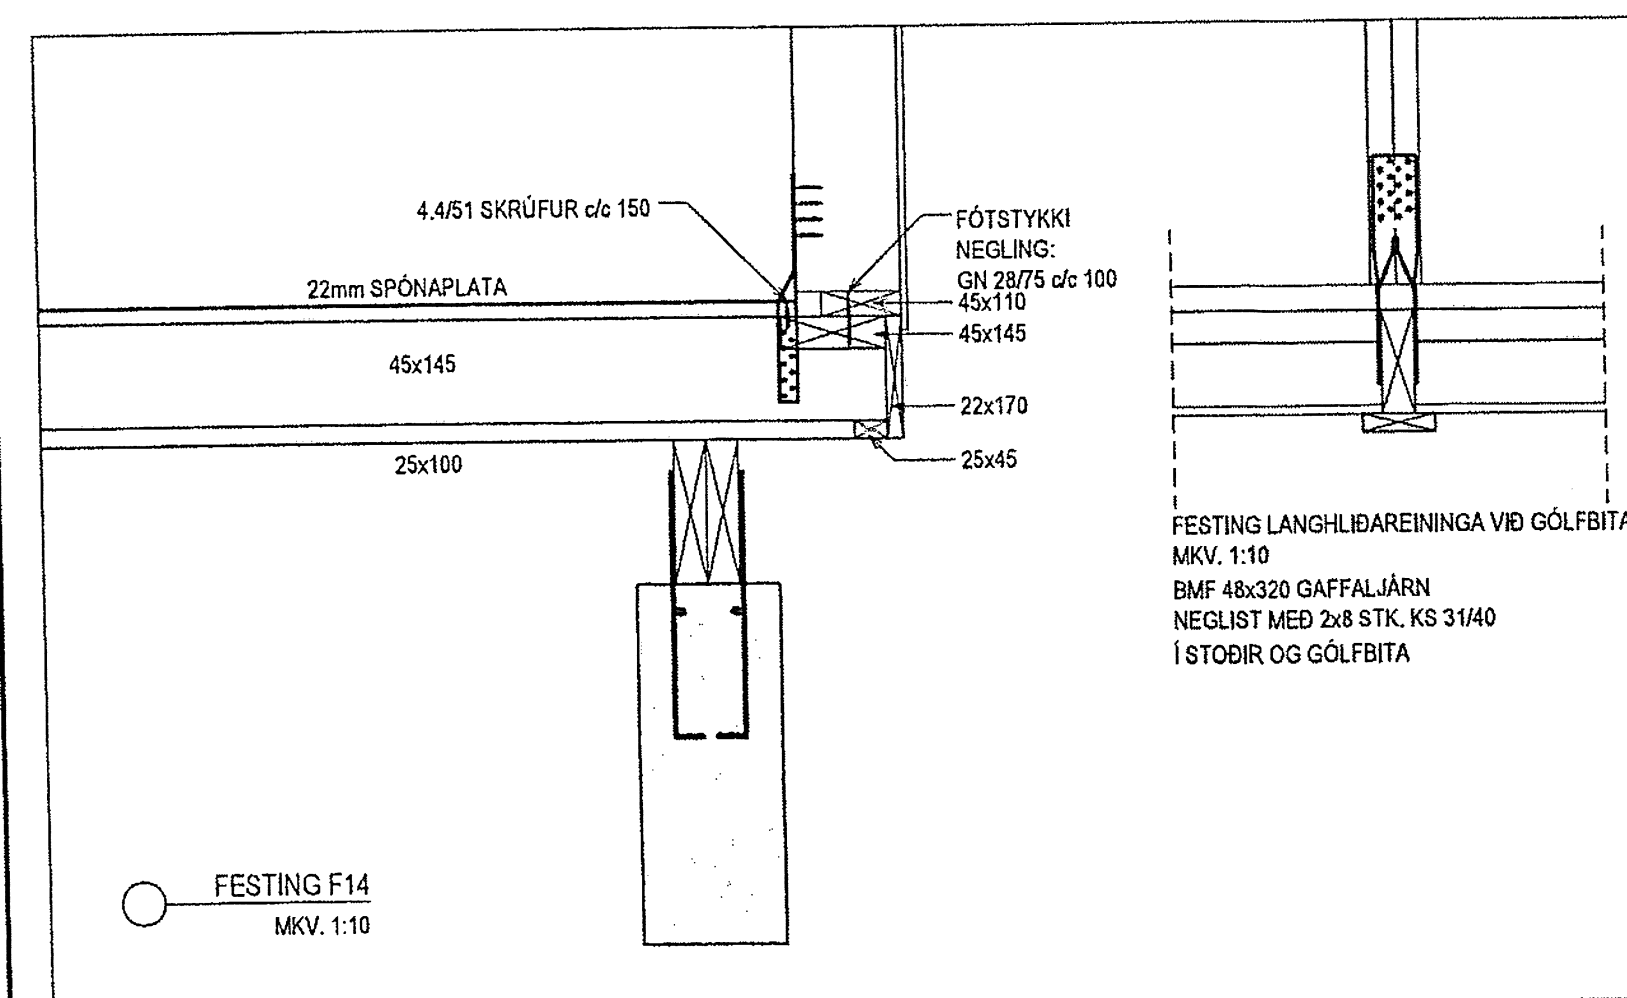
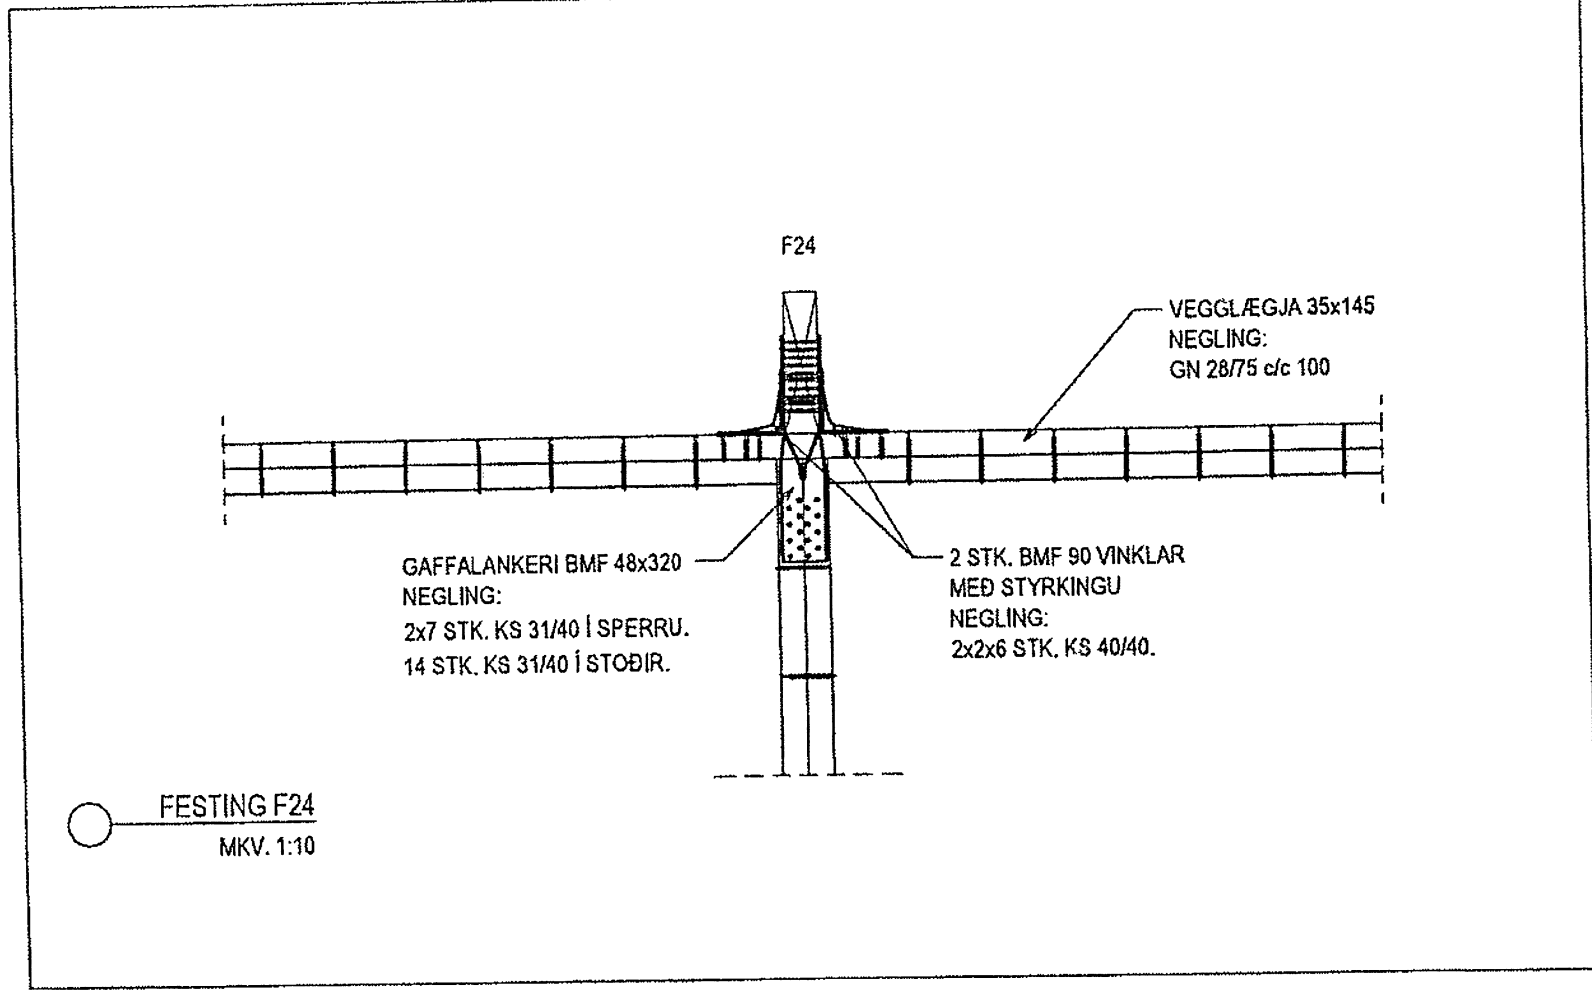


Skipulags- og byggingarfulltrúi Uppsveita bs.
Yfirfarið
 09 FEB. 2015
M. G. Þorsson
 Byggingarfulltrúi

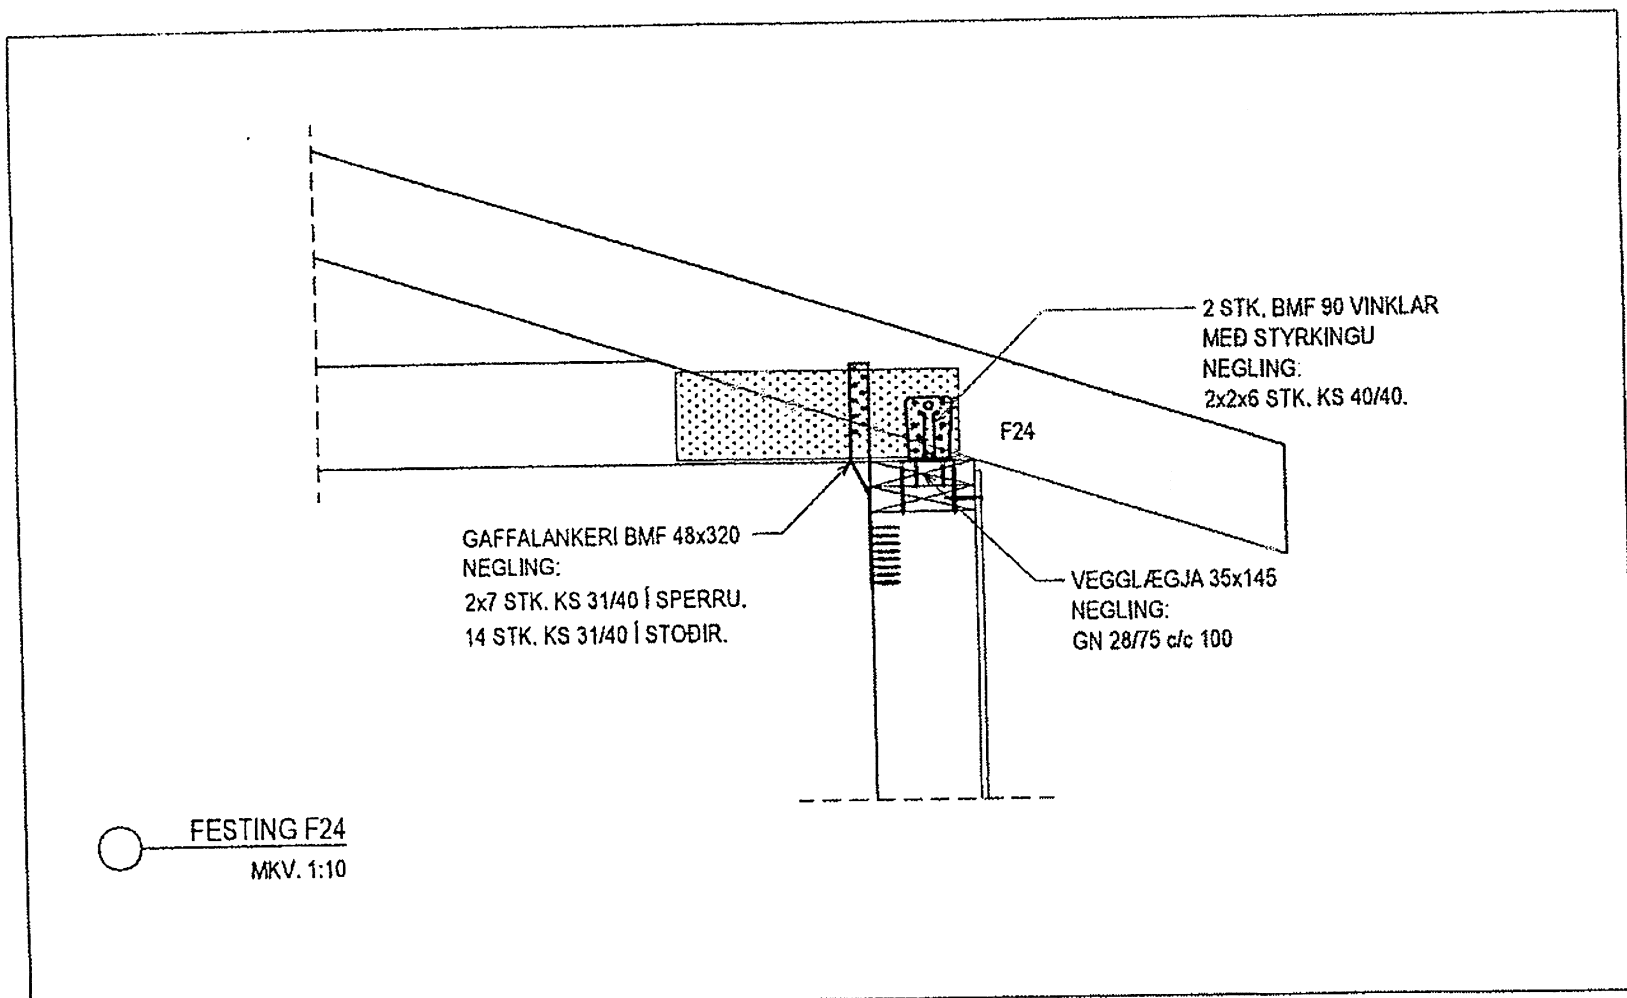

SÍÐAST VISTAD: 22.5.2012 16.12.23 ÚTÞRENTAD: 19.6.2012 11.24.26 SIGDÁRAFN: BIRDAKARFRI

SGHUS Eyravegi 65 800 Selfossi Sími 576-3344 Netfang: sghus@sghus.is

Kerhraun 55

BURÐAVIRKI			
FESTINGAR OG FRÁGANGUR HORNA			MKV 1:10
UPPBYGGING GÓLFS			MKV 1:5
Hannað	Teiknað	Dags.	Teikn.nr.
HI	HI	01.12.14	204
Hönnuður			Kt.050244-4319

H. Steinarsson