


GRUNNMYND


ROTÞRÓ 3JA HÓLFA 2200 L.
FYRSTA HÓLF SÉ U.P.B.
HELMINGUR RÚMMÁLS.
ROTÞRÓ SKAL GRAFA NIDUR Á
FROSTFRÍTT DÝPI.
ÖLL SAMSKYTI SÉU ÞÉTT.
LOFTRÆSTING KOMI Á ÞRÓ.

BENT ER Á AD NOTA
HREINSILEGI SEM ERU LIFRÆNIR
P.E. VALDA ROTNUNINNI I
ROTÞRÖNNI EKKI SKADA

HAGA SKAL NIDURSETNINGU OG FRÁGANGI
ROTÞRÓAR SKV. FYRIRMÆLUM FRAMLEIDANDA.
LEIDBEININGARRIT HOLLUSTUVERNDAR RÍKISINS
FRÁ 2002 UM ROTÞRÆR OG SITURLAGNIR SKAL
EINNING HÁFT TIL HLIDSJÓNAR.
GERA SKAL VIDEIGANDI RÁDSTAFANIR TIL AD
LEKKA GRUNNVATNSTÖÐU UMHVERFIS ROTÞRÓ
OG SITURLÖGN EF MED ÞARF.

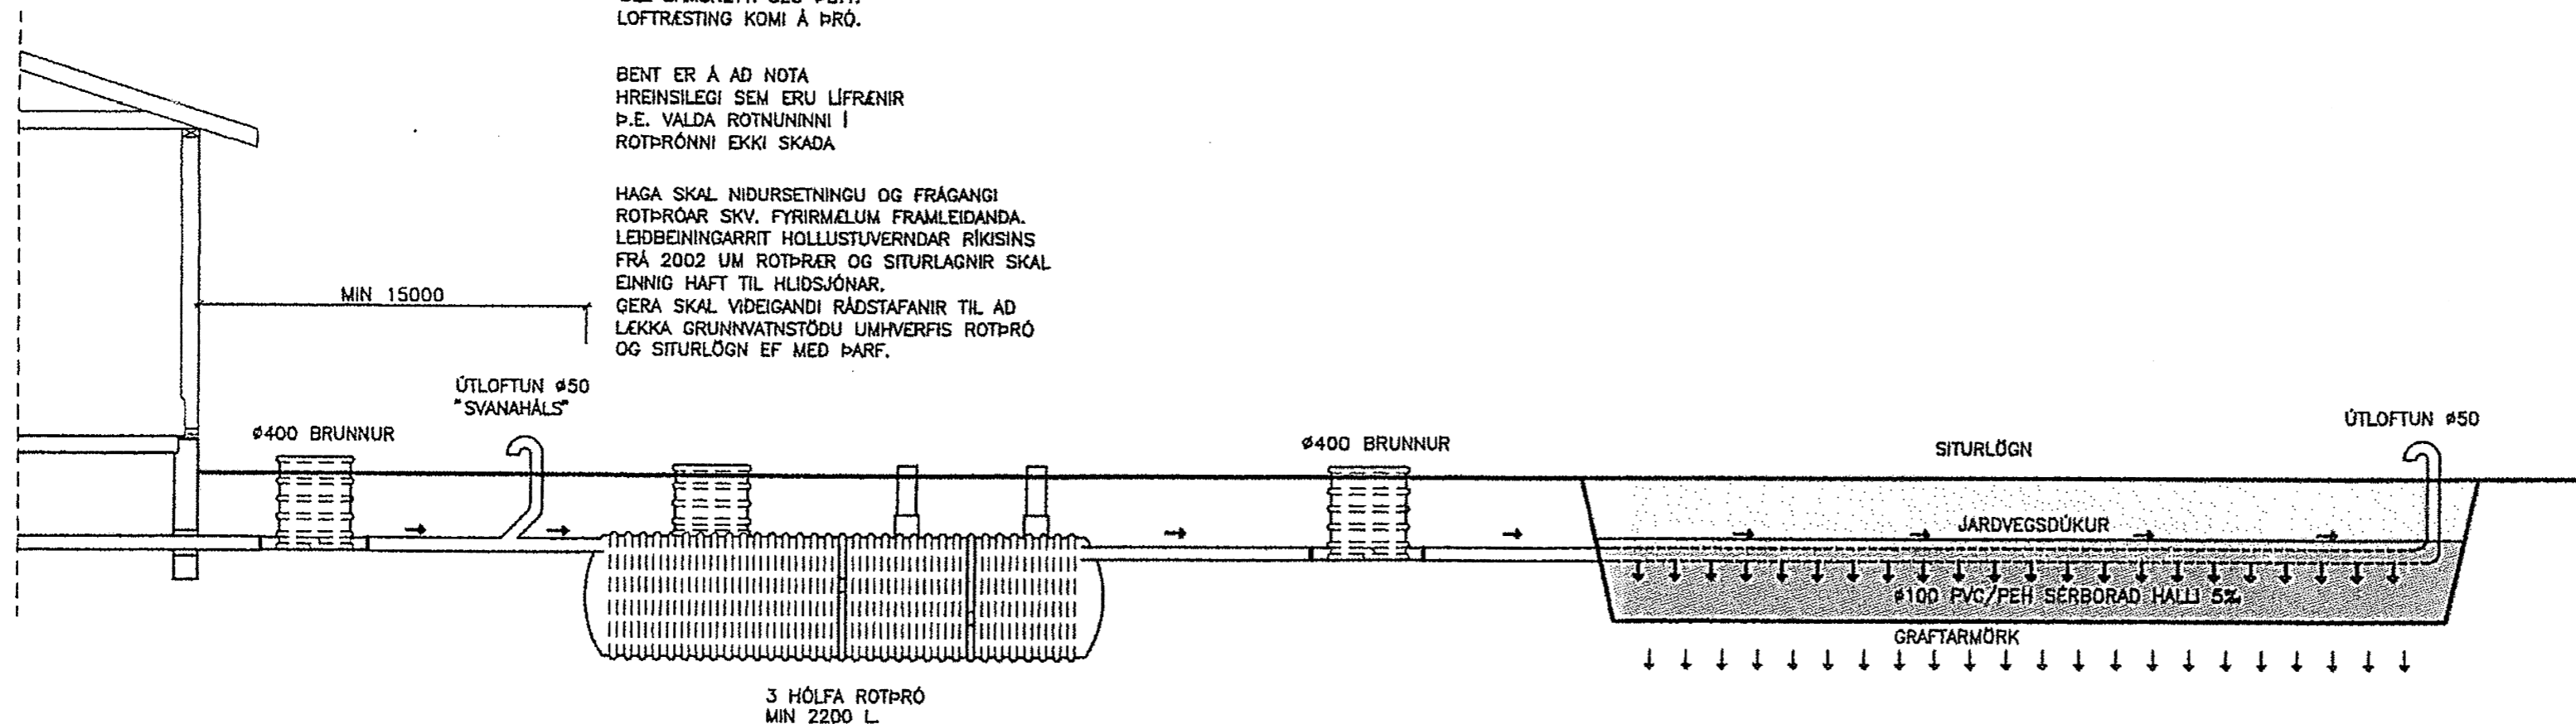

HLIDARMYND

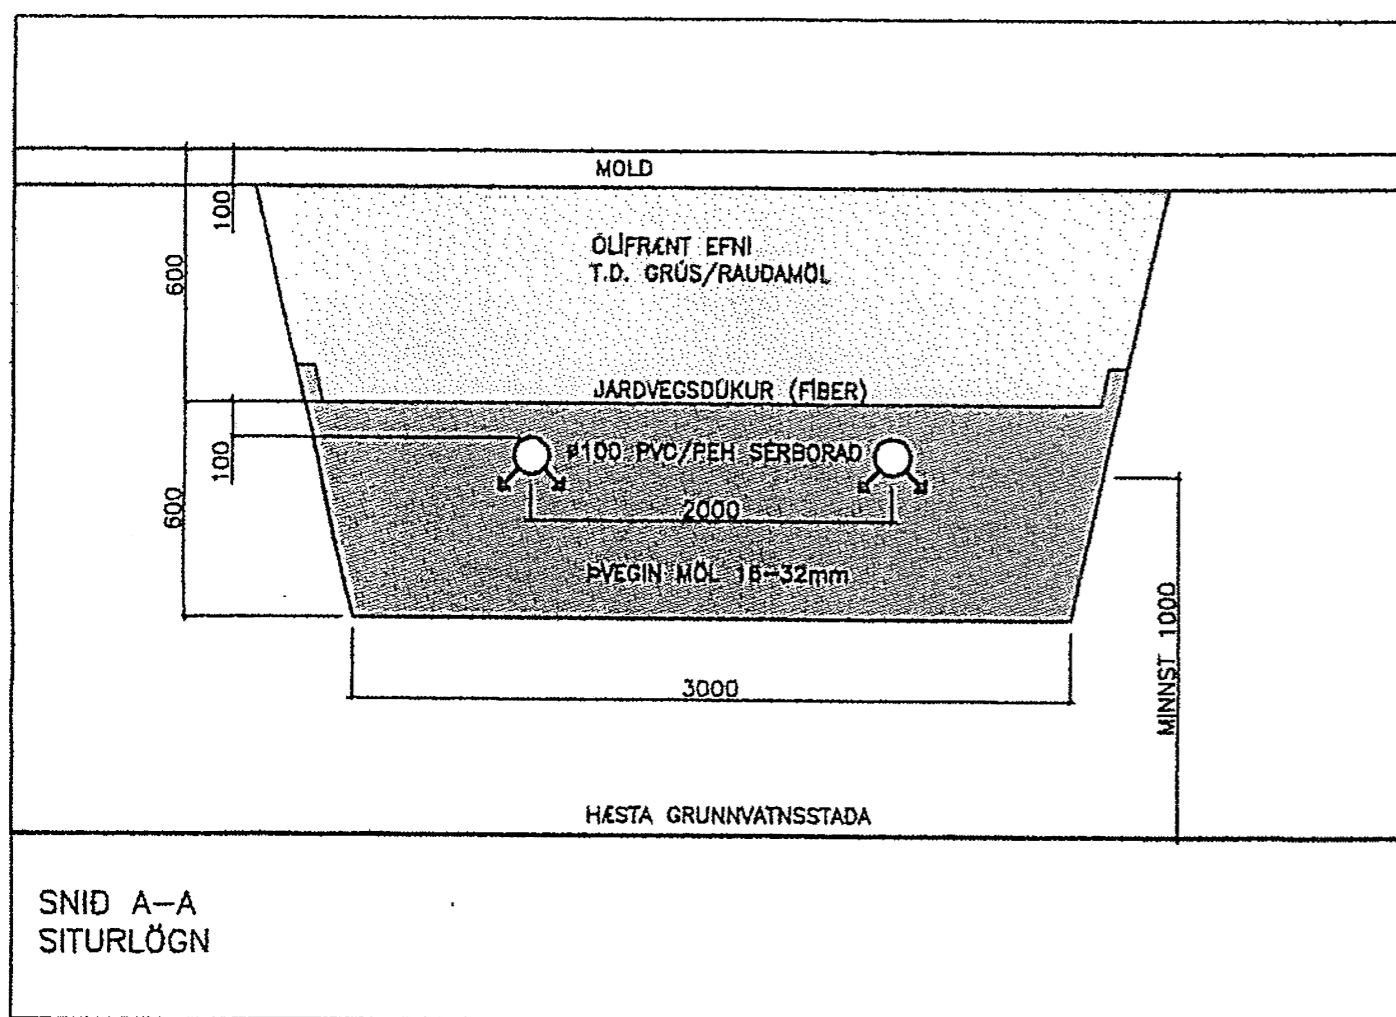

SNID A-A
SITURLÖGN

Skipulags- og byggingarfulltrúi Uppsveita bs.
Yfirfarið
09 FEB. 2015
M. Guðjónsson
Byggingarfulltrúi

SGHUS Eyraveg 85 800 Selfossi Sími 578-3344 heilfang@sghus.is

Kerhraun 55

LAGNIR, SNID			
ROTÞRÓ, SKÝRINGAR			MKV 1:50
Hannað	Teiknað	Dags.	Teikn.nr.
HI	HI	01.12.14	302
Hönnuður	<i>Hanna</i>		Kt.050244-4319