


EF VALIN ERU 17mm RÖR  
SKAL MINNKA MILLIBIL LAGNA  
ÚR 200mm Í 150mm  
OG 150mm Í 100mm.

**DEILIRÖR**

STOFN DEILIRÖRS ER  $\varnothing 20$  SVART.  
LAGNIR FRÁ TENGIKISTU  
AD RÝMUM ERU  
 $\varnothing 20 \times 2.0$  EDA  $\varnothing 17 \times 2.0$ .

GRUNNMYND HITALAGNA  
MKV. 1:50

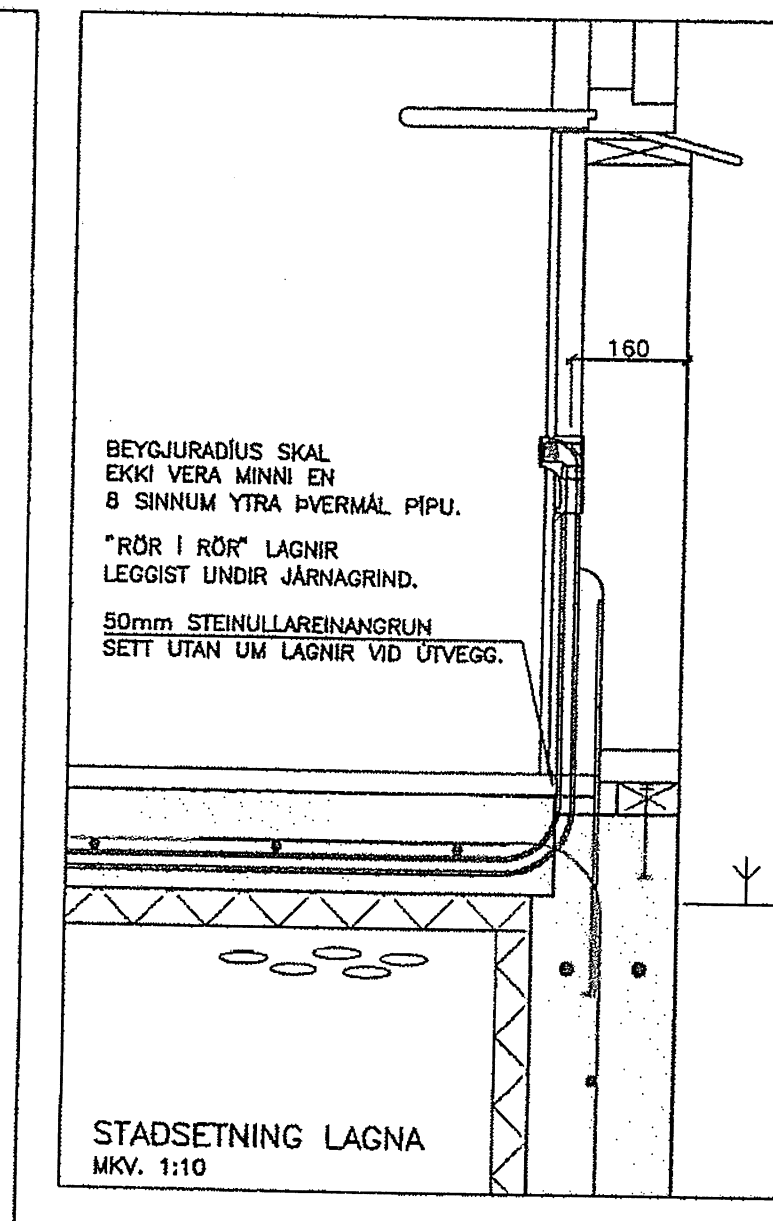

STADSETNING LAGNA  
MKV. 1:10

**SKÝRINGAR VID LAGNIR**

**GÖLFHITALAGNIR:**

ÖLL PÍPUMÁL ERU NAFMÁL 1 mm.  
HITALAGNIR ERU  $\varnothing 20 \times 2.0$  PE-X RÖR MED SÚREFNISKÁPU.  
RÖR ERU LÖGD Í STEYPTA PLÖTU.  
RÖR ERU FRAMLEIDD SAMKVEMT DIN 4726.  
HITALAGNIR SKAL ÞRÝSTIÞRÓFA MED KÖLDU VATNI  
Í 3 KLST. VID 9 BAR ÞRÝSTING OG TAKA SKAL  
ÞRÝSTINGINN EFTIR 30 MÍN, 60 MÍN OG SVO Í  
LOK ÞRÓFUNARTÍMA.  
NIDURSTÖÐUR SKAL SETJA Á MEDFYLGJANDI ÞRÓFUNARBLAD.  
ALLT LAGNAEFNI SKAL VERA VOTTAD FRÁ  
RANNSÓKNARSTOFNUN BYGGINGARIDNADARINS.

**NEYSLUVATNSLAGNIR:**

ÖLL PÍPUMÁL ERU NAFMÁL 1 mm.  
LAGNIR ERU Í RÖR Í RÖR KERFI.  
IDRÁTTARÖR ERU ÚR HD, EN IDREGIN RÖR PE-X.  
ALMENNIT ERU HEITA (RAUD RÖR) OG  
KALDAVATNSLAGNIR (BLÁ RÖR)  $\varnothing 16 \times 2.0$  PE-X RÖR  
MED 25/20 HD SEM STEYPT ERU Í GÖLF.

NEYSLUVATNSLAGNIR SKAL ÞRÝSTIÞRÓFA MED KÖLDU VATNI  
Í 3 KLST. VID 15 BAR ÞRÝSTING OG TAKA SKAL ÞRÝSTINGINN  
EFTIR 30 MÍN, 60 MÍN OG SVO Í LOK ÞRÓFUNARTÍMA.  
NIDURSTÖÐUR SKAL SETJA Á MEDFYLGJANDI ÞRÓFUNARBLAD.

**SKAMMSTAFANIR:**


- HL HANDLAUG
- VS VATNSSALERNI
- SB STEYPIBÁÐ
- BK BÆÐKAR
- EV ELDHÓSVASKUR
- UV UPPHOTTAVÉL
- ÞV ÞVOTTAVÉL
- SV SKOLVASKUR
- HR HREINSISTÚTUR MED LOKI
- ÞSV ÞVAGSKÁL Á VEGG
- LP LOFTPÓÐAR (T.D. FLAMCO FLEXOFIT)
- BR BRUNASLANGA
- GS GARDSLANGA

**LÍNUGERDIR:**

- FRAMRÁS GEISLA (TÚR)
- - - BAKRÁS GEISLA (RETÚR)
- KALT NEYSLUVATN
- HETT NEYSLUVATN

**ATHUGID:**


GERA ÞARF SÉRSTAKAR RÁDSTAFANIR  
TIL AD VERNDA RÖR ER LEGGJAST  
UNDIR VEGGI.

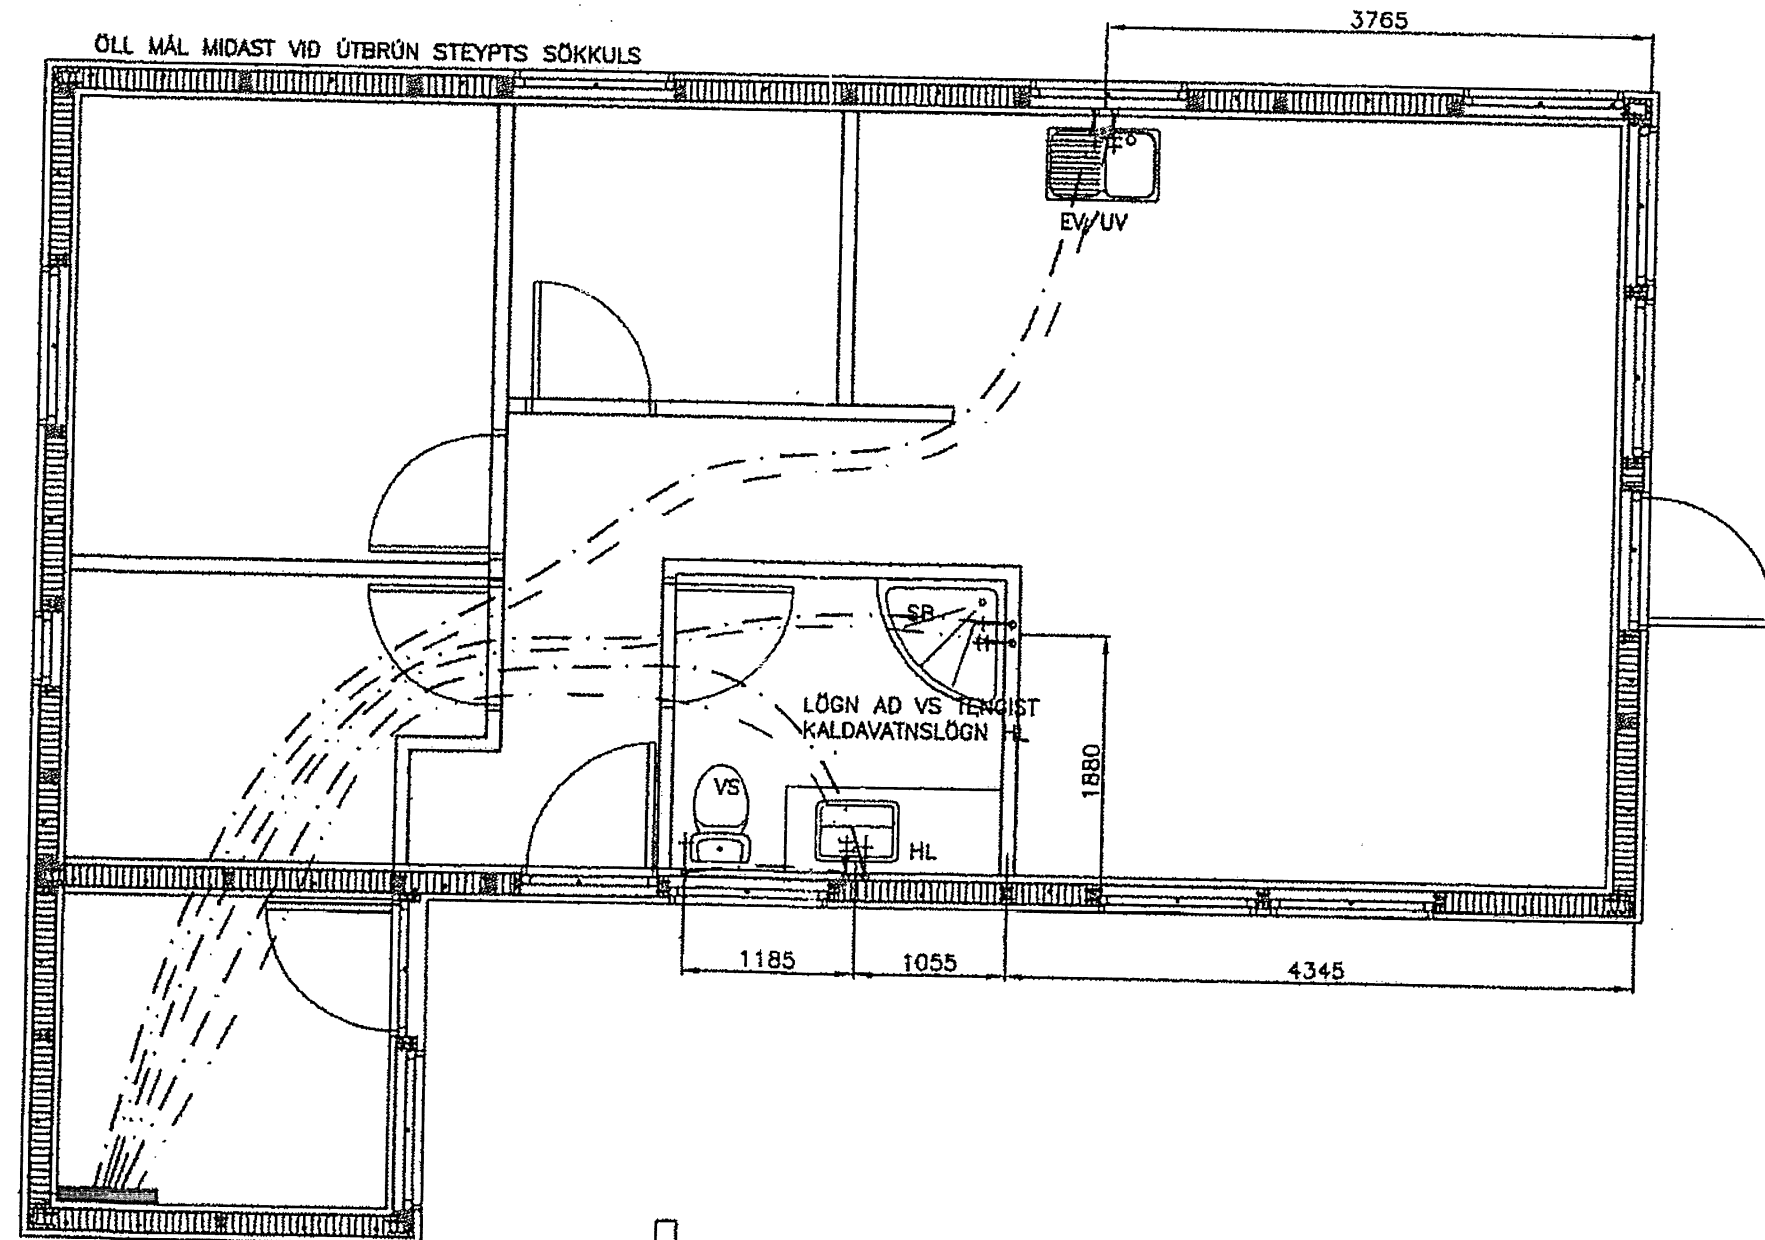

**DEILIRÖR**

STOFN DEILIRÖRS ER  $\varnothing 20$  GALV..  
LAGNIR FRÁ TENGIKISTU  
AD TÆKJUM ERU  
 $\varnothing 16 \times 2.0$  | 25/20 HD.

GRUNNMYND NEYSLUVATNSLAGNA  
MKV. 1:50

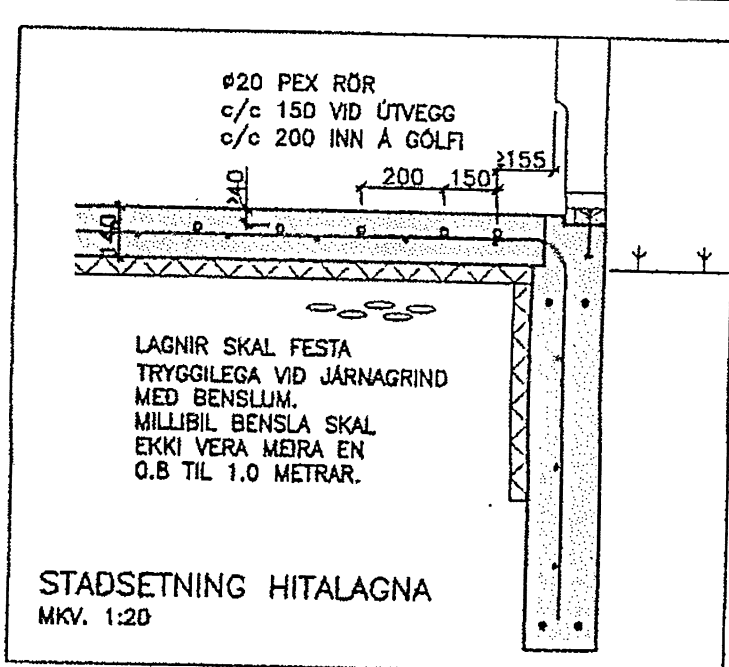

STADSETNING HITALAGNA  
MKV. 1:20

**Kerhraun 55**

LAGNIR: GRUNNMYND HITA- OG			
NEYSLUVATNSLAGNA			MKV 1:50
SNID, SKÝRINGAR			MKV 1:10/1:20
Hannað	Teiknað	Dags.	Teikn.nr.
HI	HI	01.12.14	311
Hönnuður			Kt.050244-4319