


1:20 20°


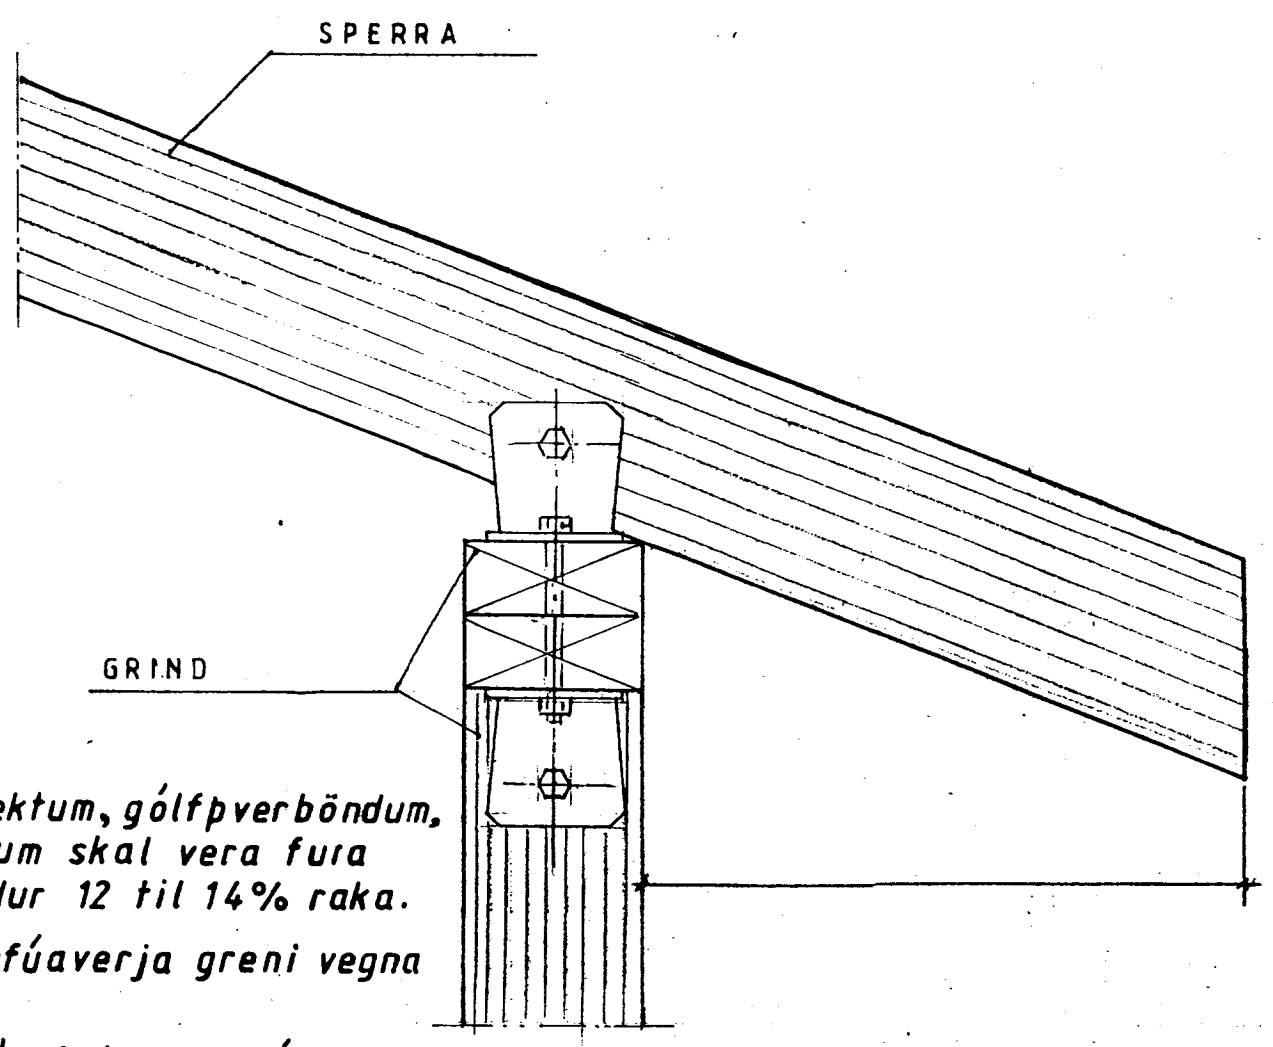


Ath;

Efni i grind, sperrum, lektum, gólfþverböndum, dregerum og skammbitum skal vera fura eða greni sem inniheldur 12 til 14% raka.

Ekki er hægt að gagnfúaverja greni vegna þjettleika efnisins.

Notið ekki fúnvörn á efni sem snýr inn í hús.

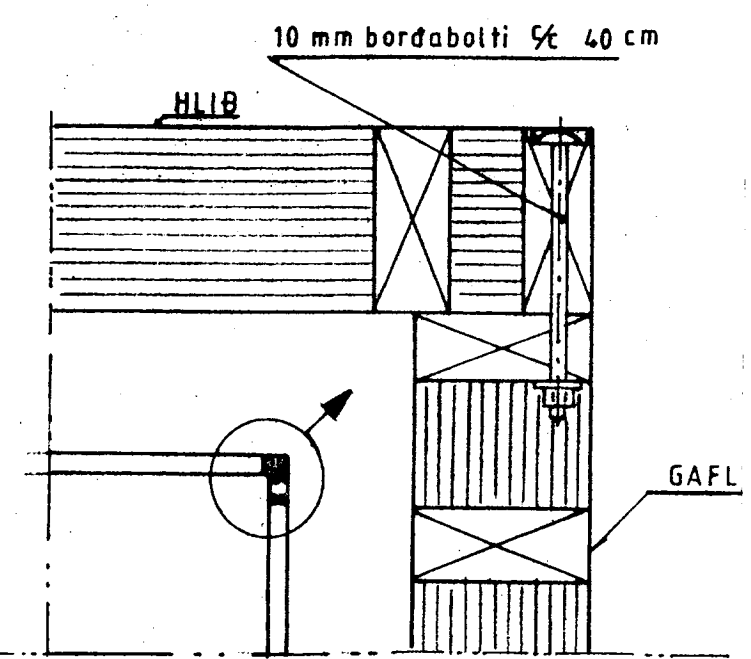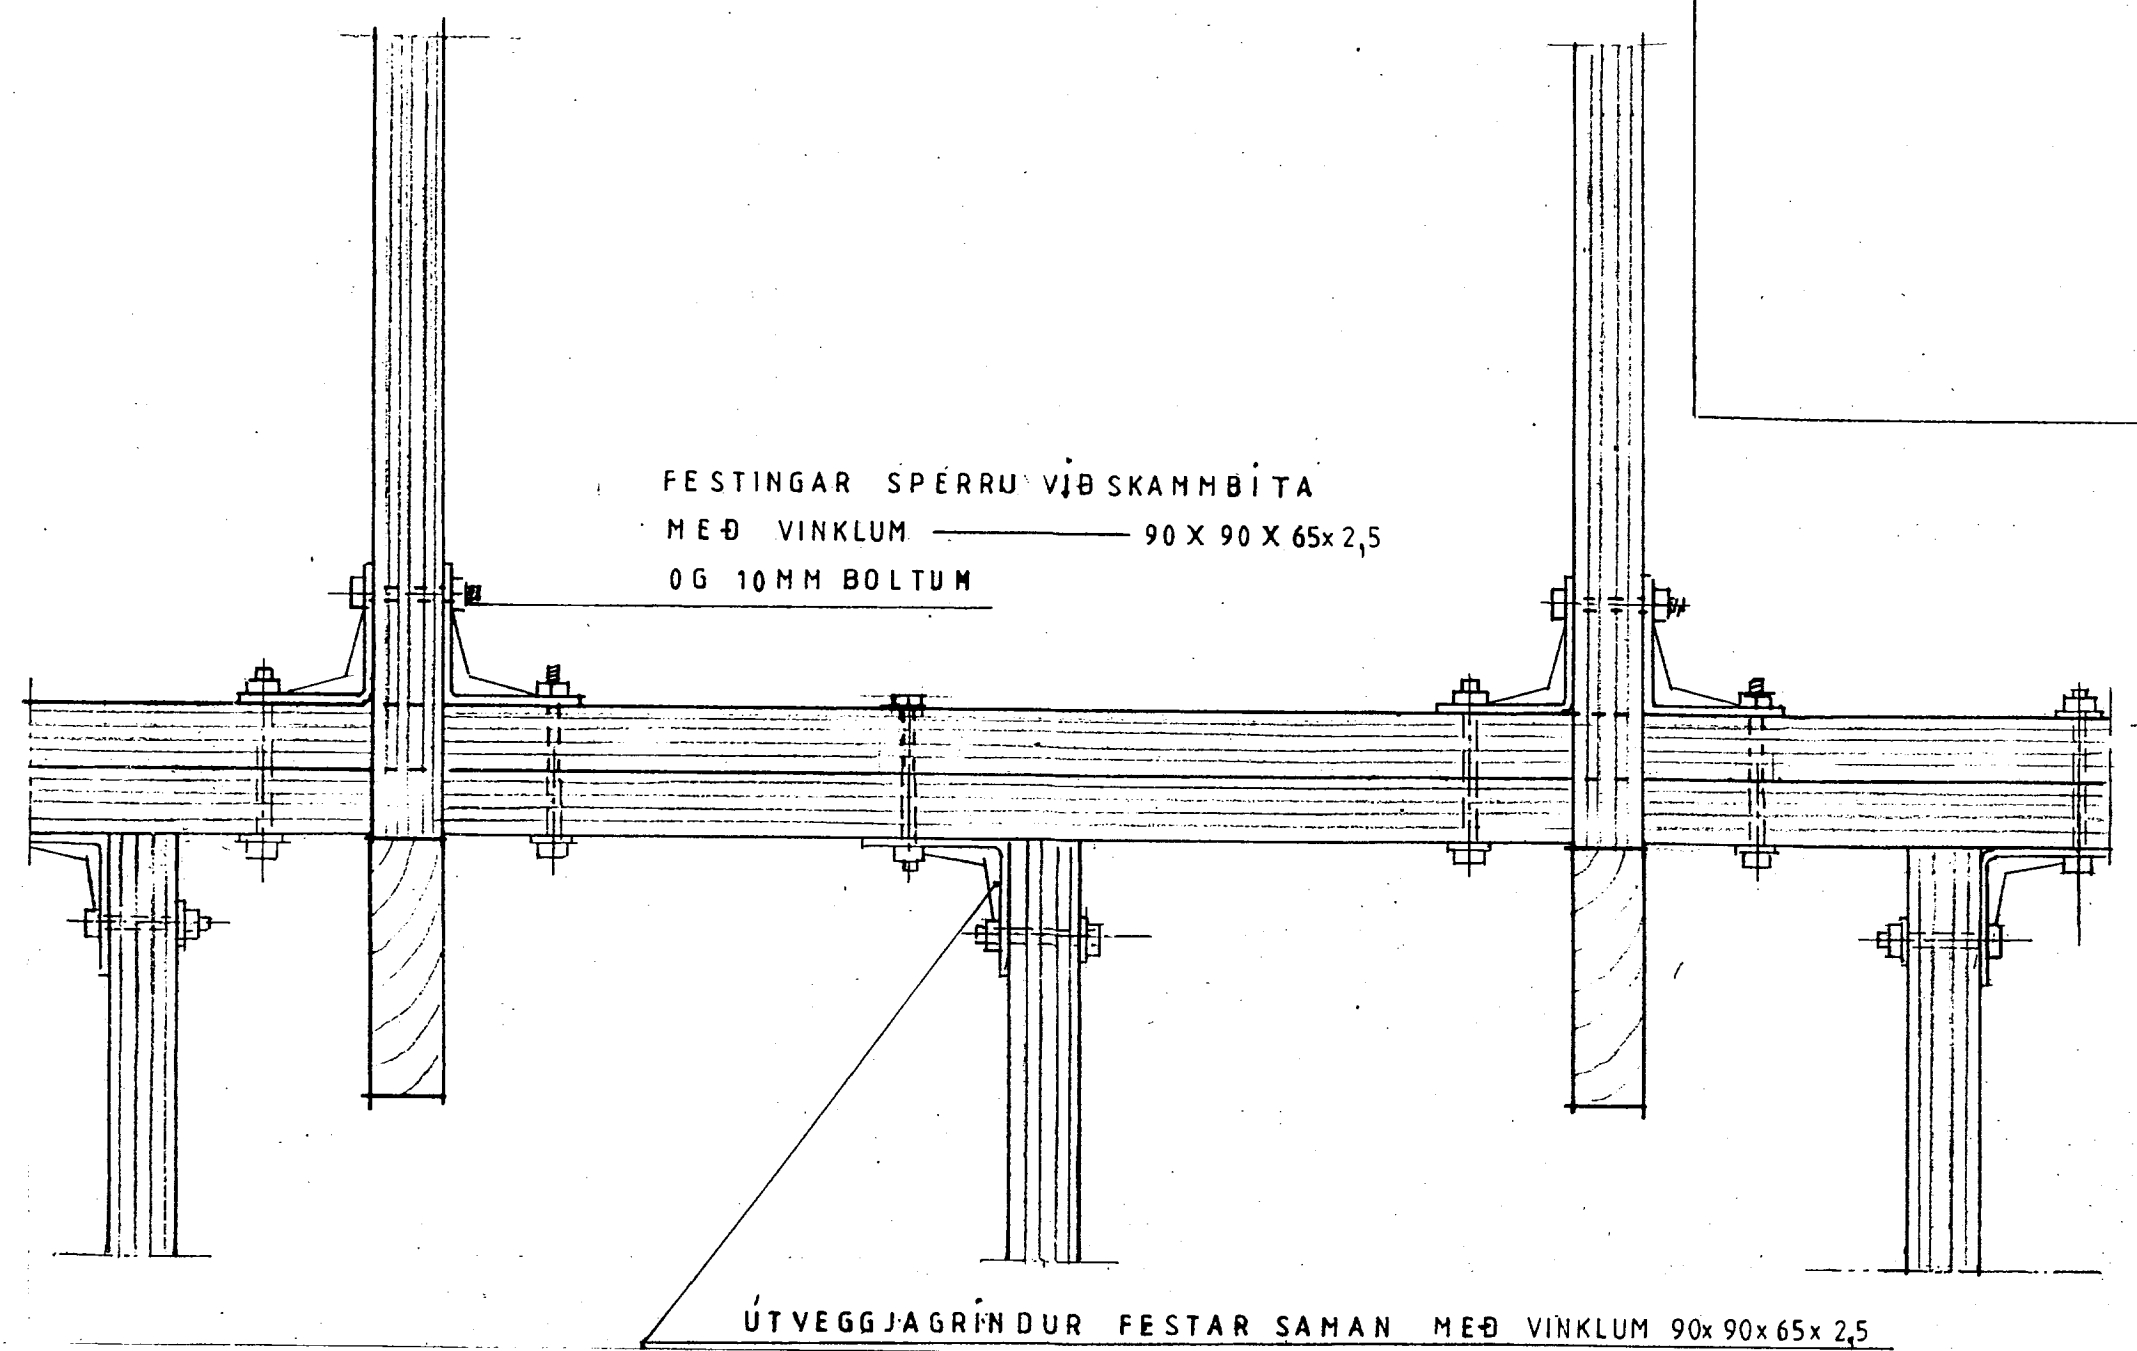

SAMSETNING Á HORNUM  
SÉÐ OFANFRÁ

Mkv.: 1;5  
Dags.: okt.'05  
Nr. 100-3-8

Sumarhús í landi Midengis, Grímsness og Grafningshreppi,  
Árnessýsla, Lóð nr.57 í Kerhrauni 6910 m<sup>2</sup>  
Eigandi: Ásgeir Karlsson, kt. 251156-2209

TEIKNIVANGUR

*Ásgeir Karlsson*  
210733-2559  
2. OKTÓBER 2005