

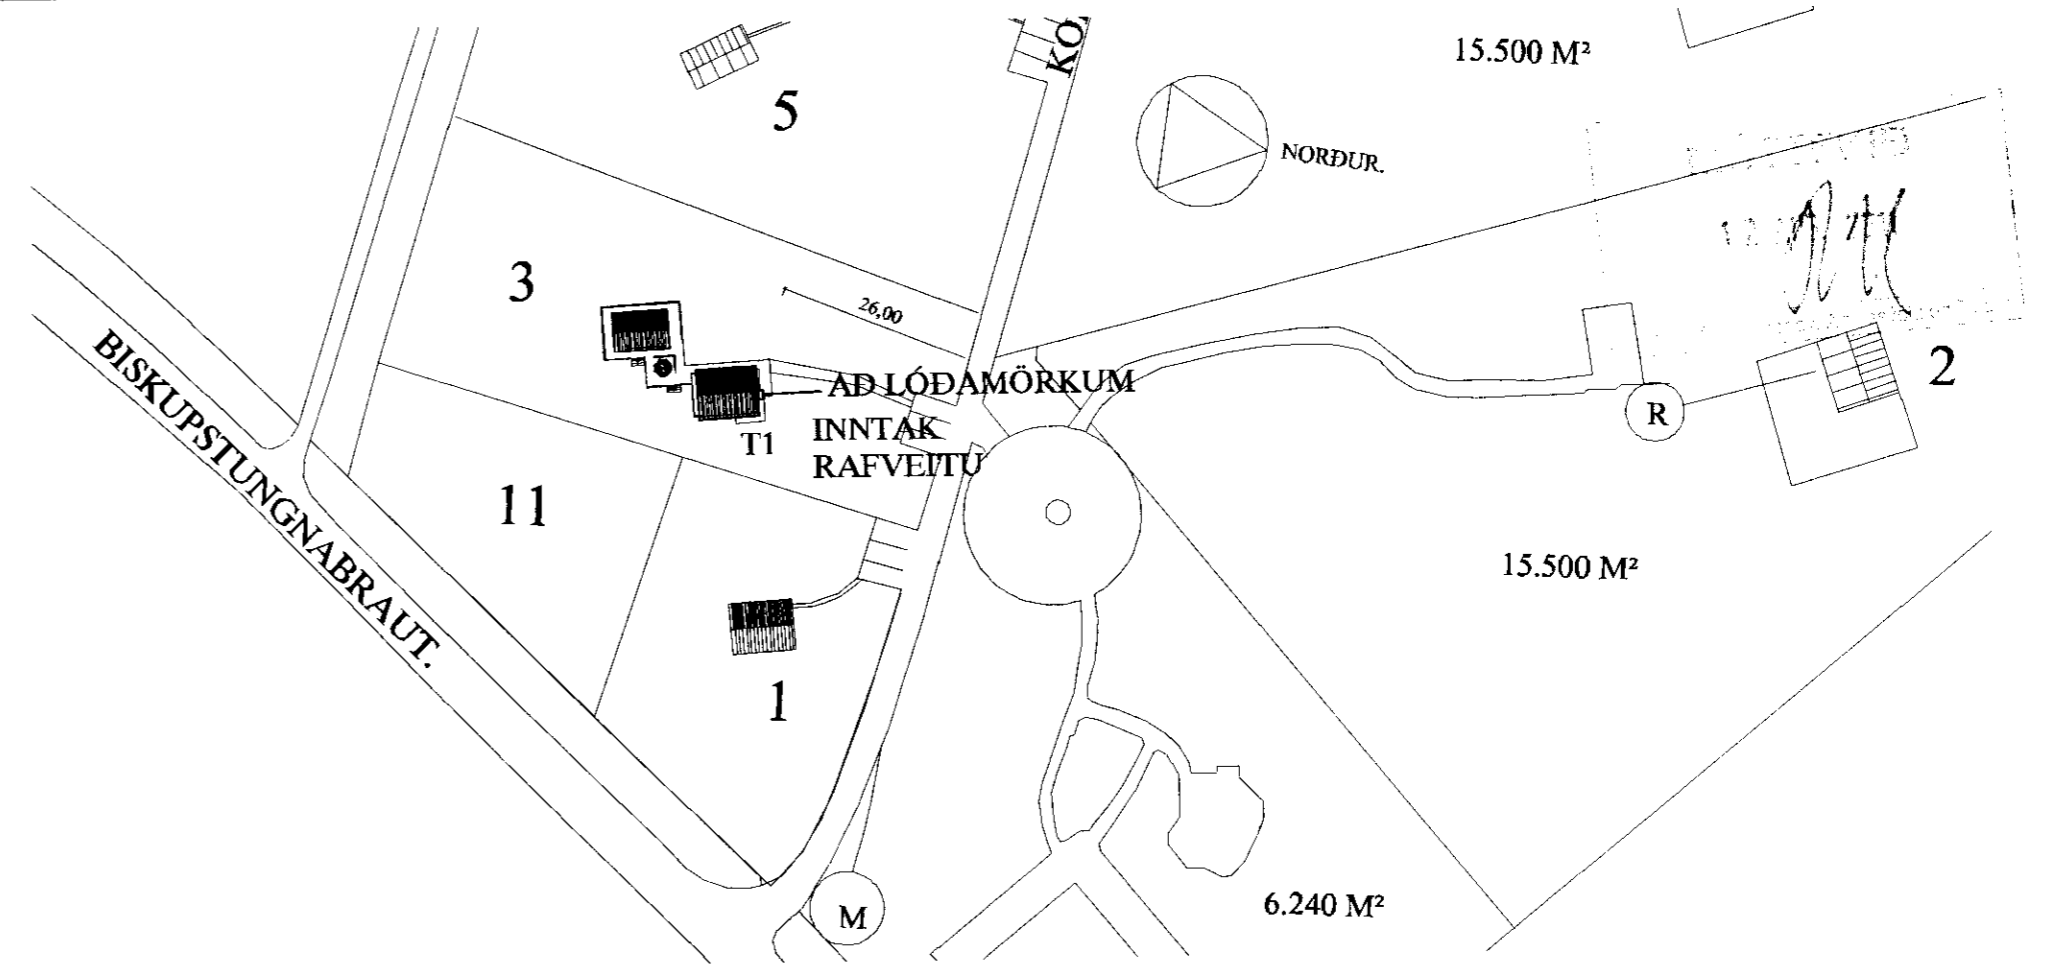


SNID Í INNTAK M. 1:100

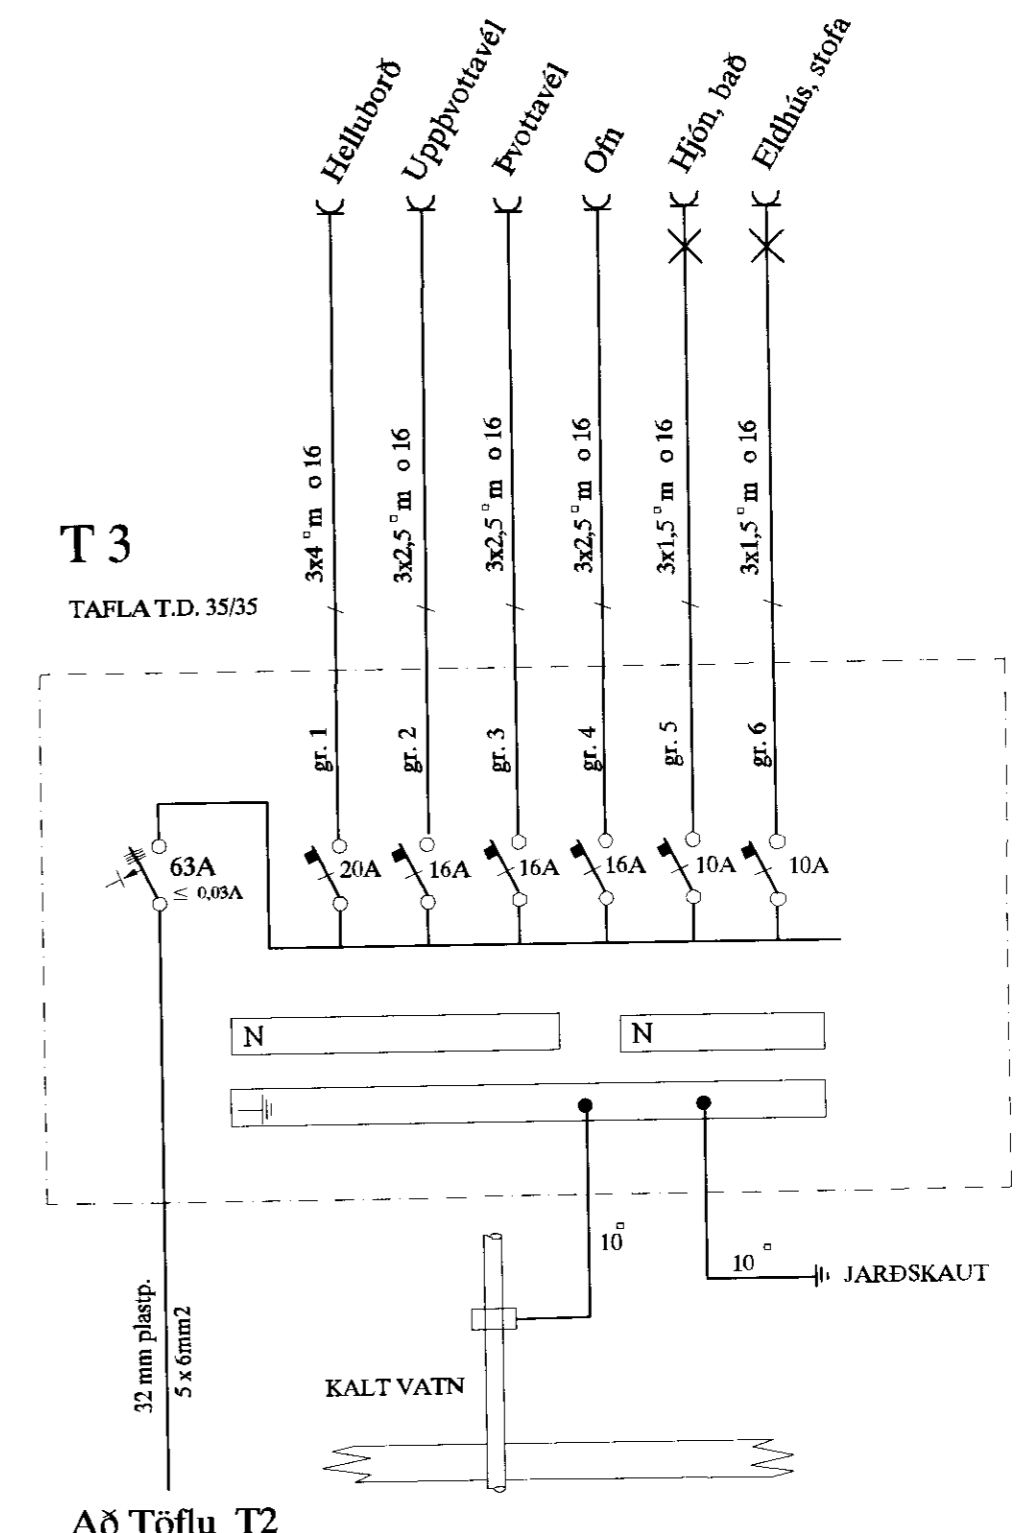

AFSTÖÐUMYND M. 1:1000

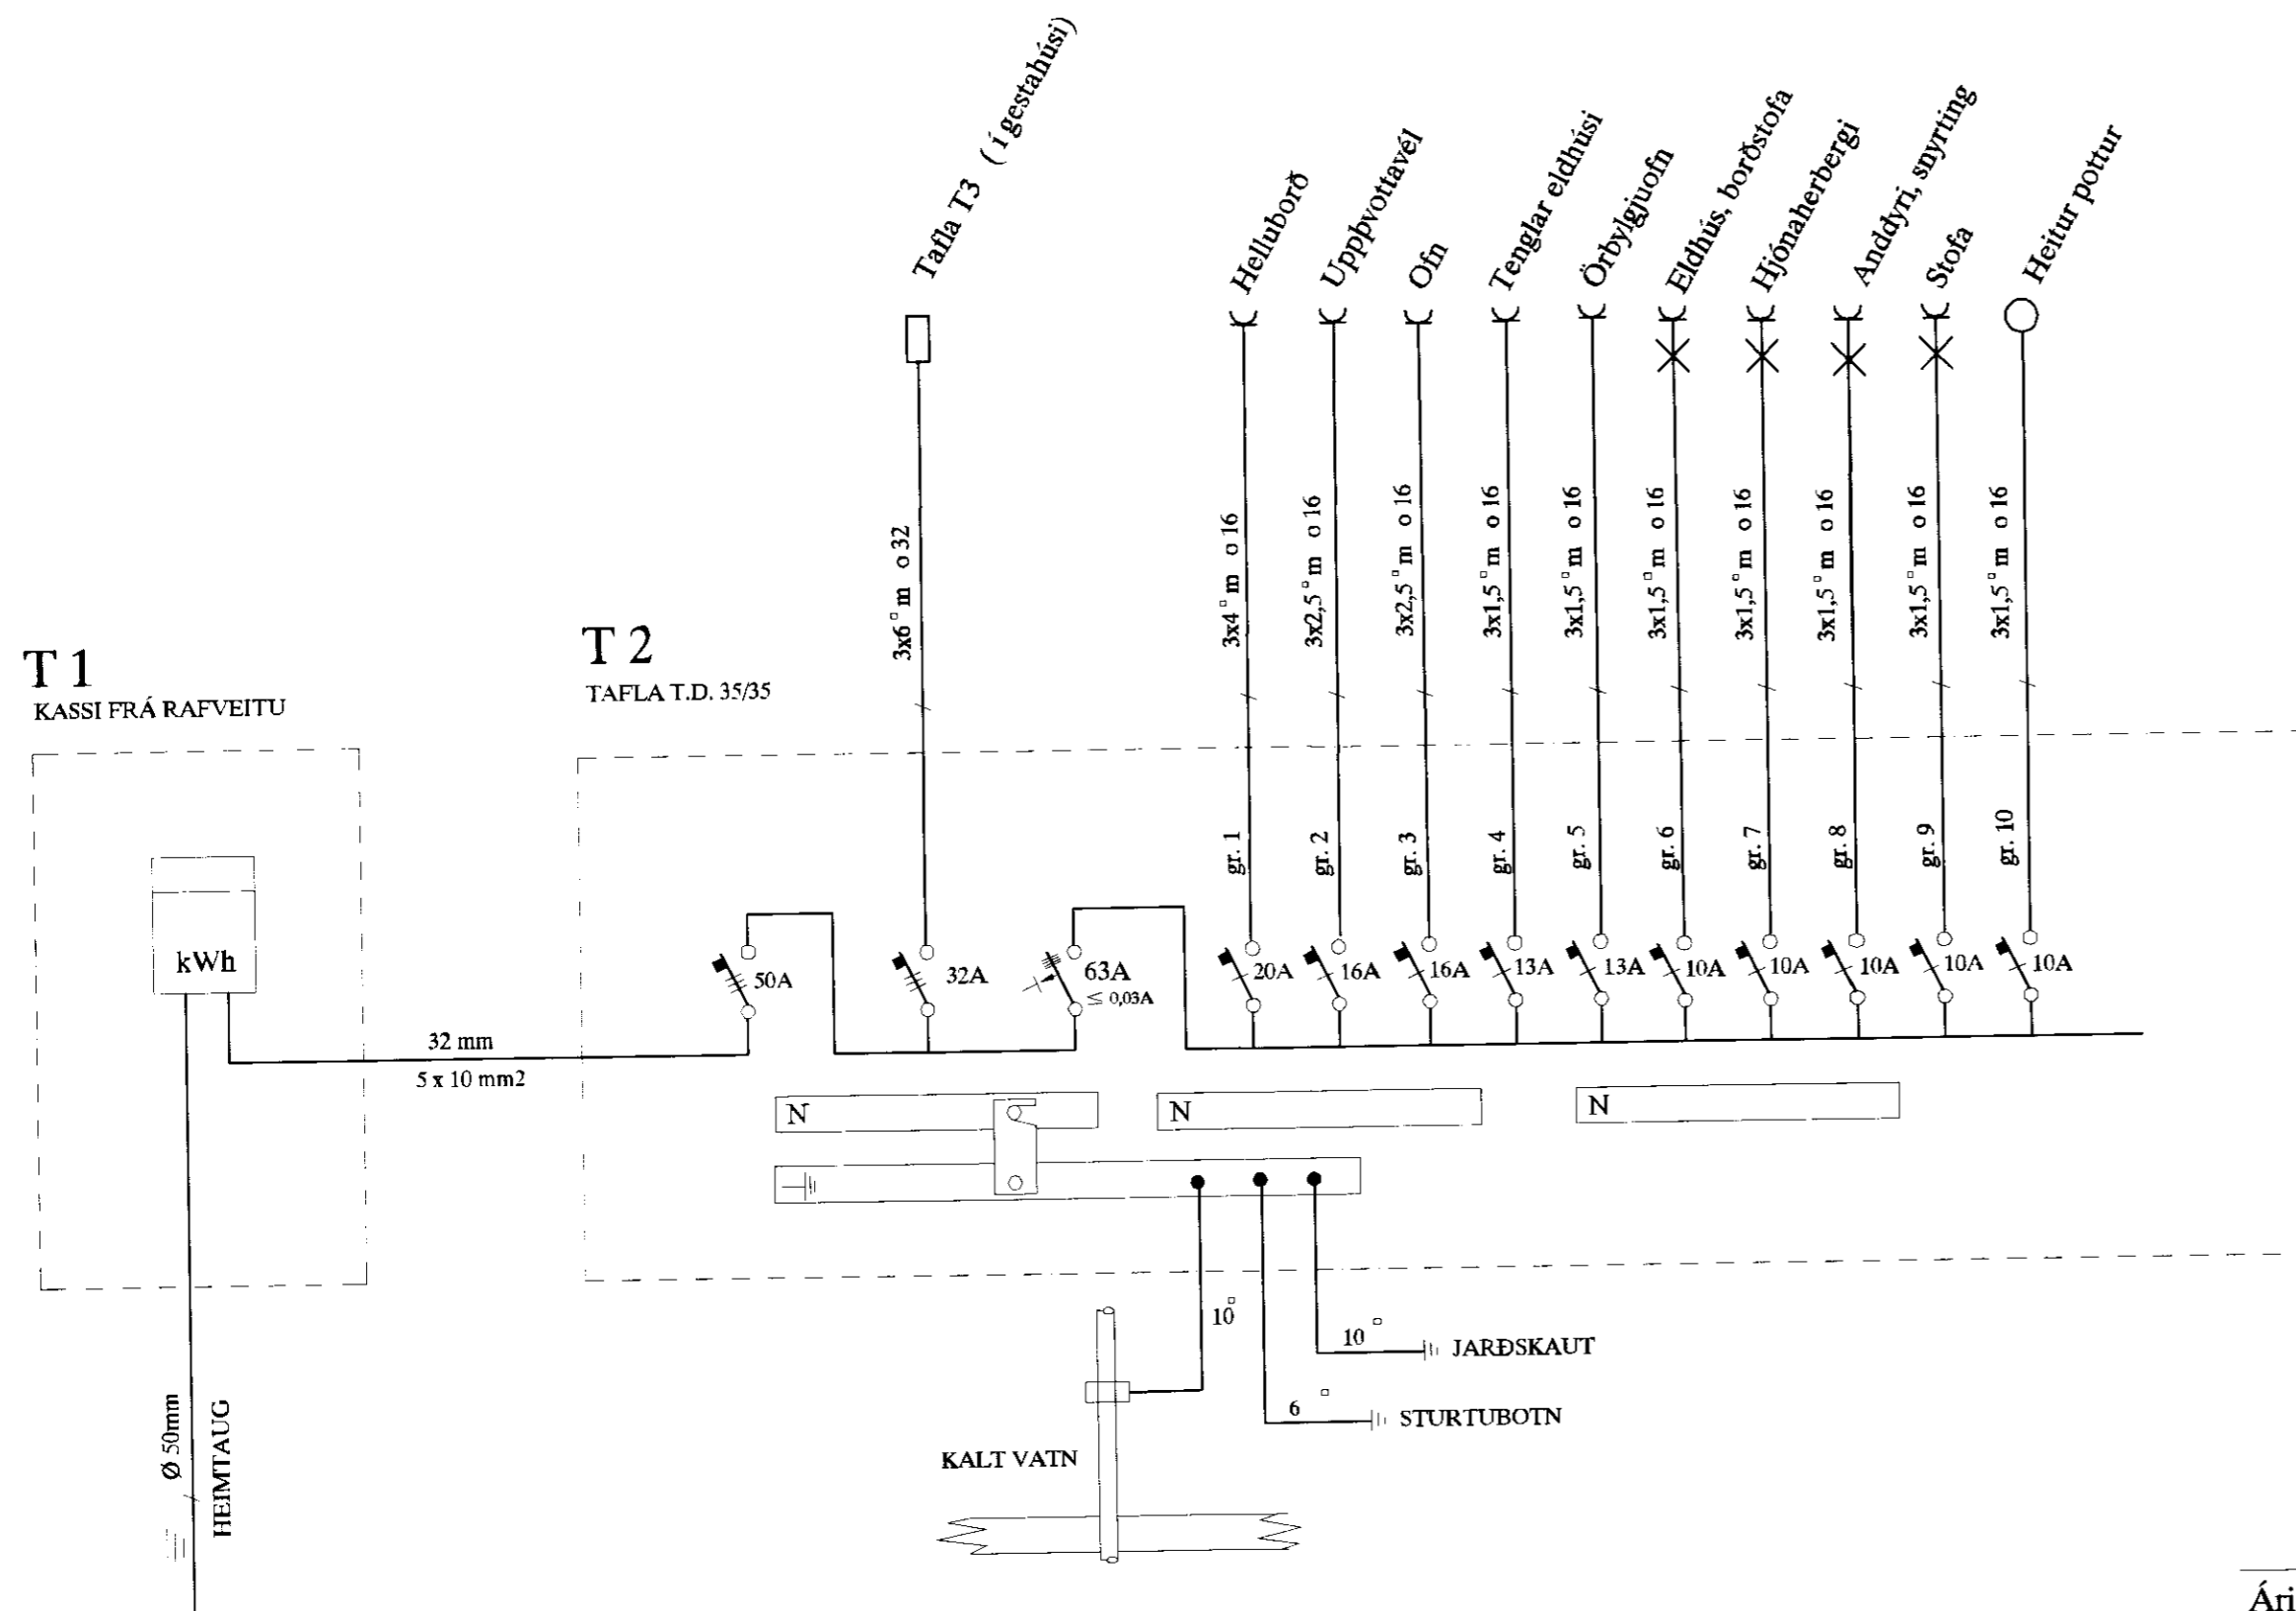

Áritun aðalhönnuðar

A	11.07.28	HEIMTAUGAR- OG FULLNÁÐARTEIKNING	B.P.T.	T.S.	<i>Masli</i>	220146-2439
ÚTG.	DAÐS.		TÍÐKN.	HANNAÐ	SAMÞYKKT	SKIPANTALA

SUMARHÚS Í GRÍMSNESI
 KOLGRAFARHÓLSVEGUR 3 LANDNÚMÉR 169408
 EINLÍNUMYNDIR AFTÖFLUM AFSTÖÐUMYND OG SNID
TERA s/p
 RAFMAGNSVERKFRÆÐISTOFA
 EDMUND BELLERSEN RAFMAGNSLEIÐA SÍMÍ 568738
 TRAUÐI SVEINVILJÓNSSON RAFMAGNSLEIÐA SÍMÍ 568739

MEV	
THIRKNSR.	1
REIÐASTA TNR.	
ISR.	1
AF.	2
ÚTG.	A

ahOrt