
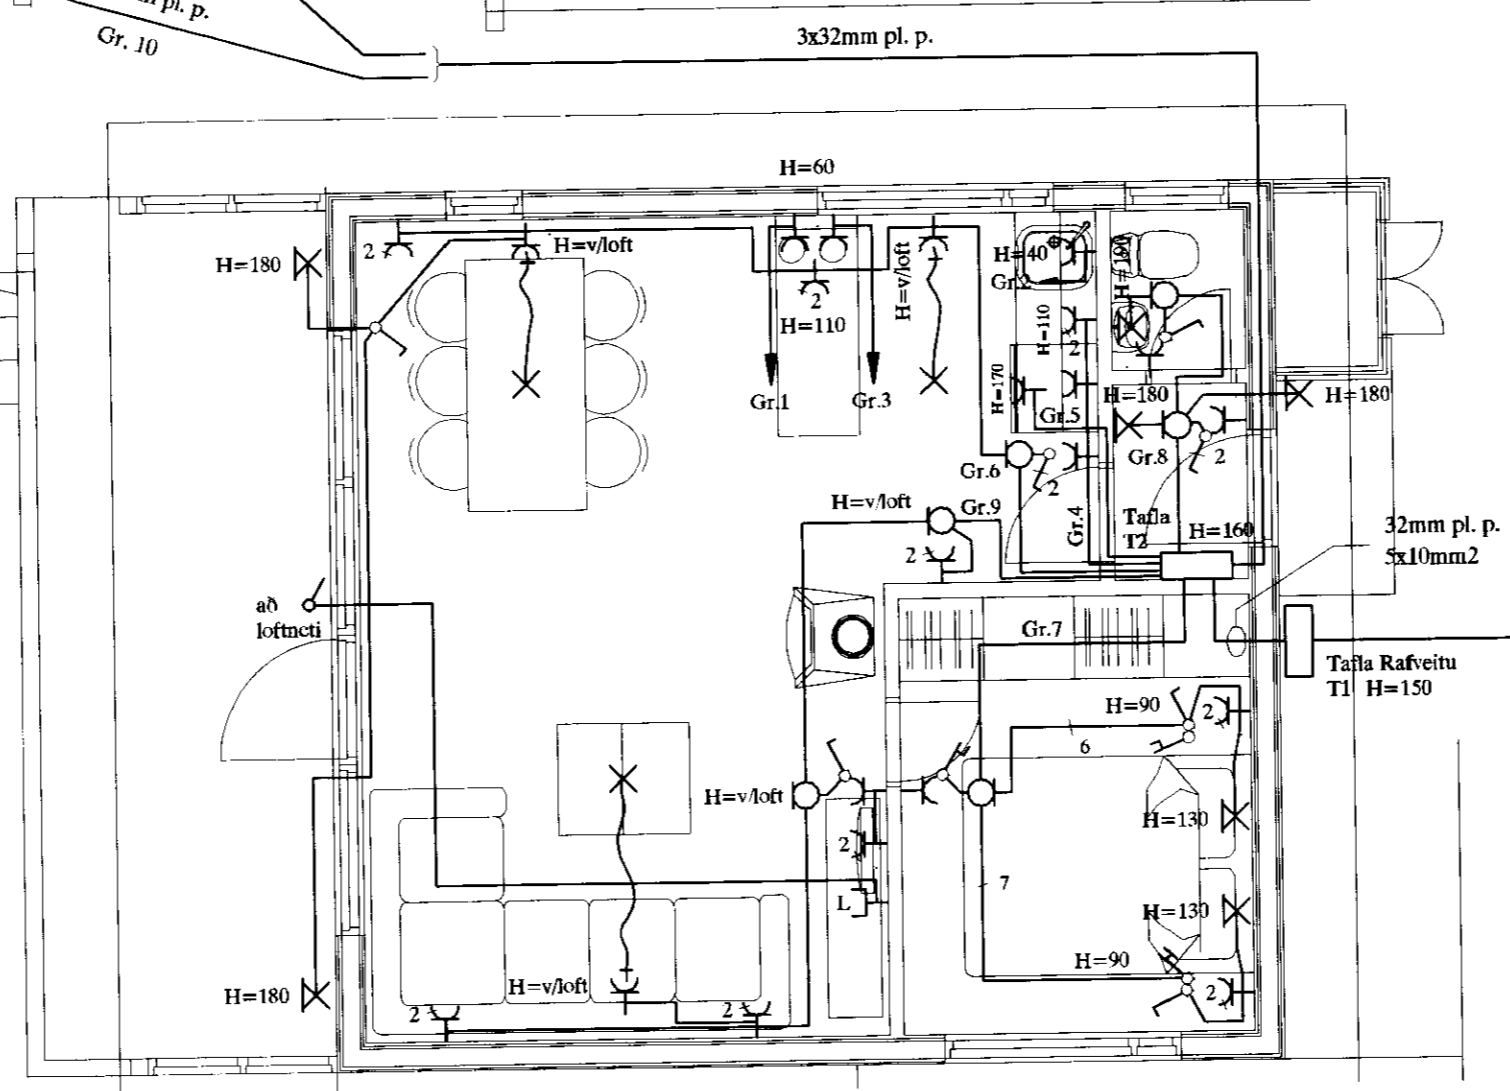
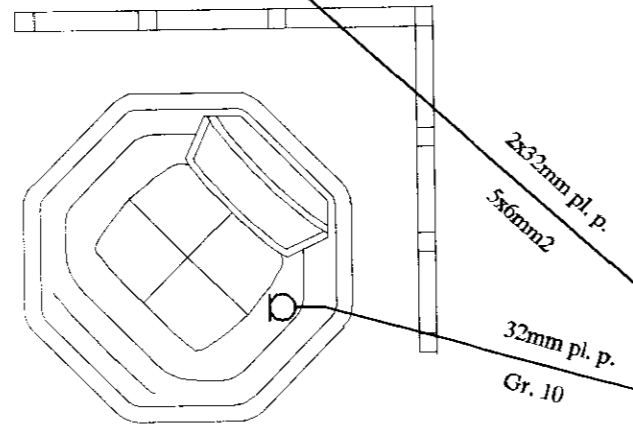
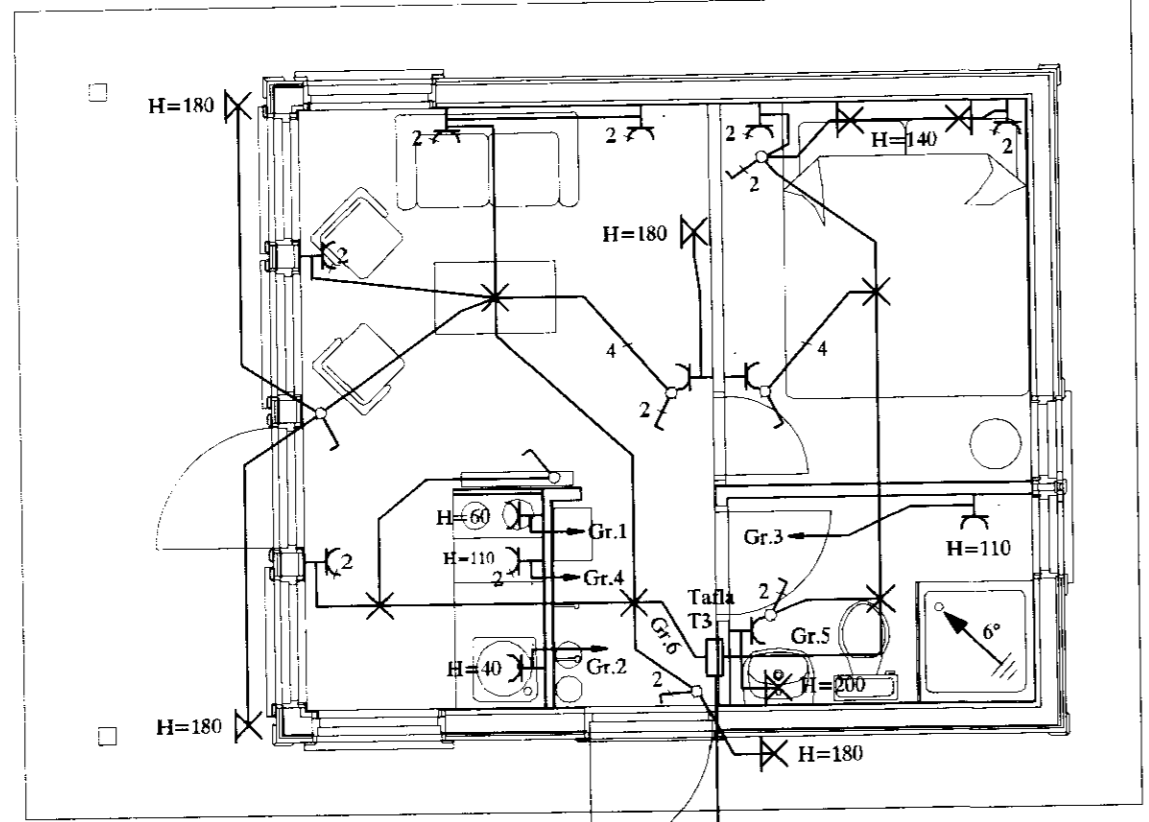


MÓTIÐ
12/7/07

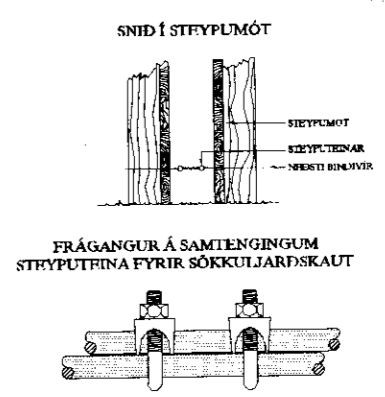

ø 1x50 mm Að lóðamörkum
Heimtaug

SKÝRINGAR

- LAGNIR ERU HULDAR 16mm PLASTPÍPUR OG TAUGAR 3x1.5.
- HÆÐ Á ROFUM SÉ 105sm.
- TENGLAR VIÐ ROFA SÉU Í SÖMU HÆÐ OG ROFAR.
- HÆÐ Á TENGLUM SÉ 20sm.
- HÆÐ Á VEGGLJÓSUM YFIR VÖSKUM SÉ 210sm.
- MÁLSTRAUMUR ROFA SÉ 10A, EN TENGLA 16A.
- F = BÆJARSÍMI, T+F = TÓLVA OG SÍMI, L = LOFTNET
- ° = HITANEMAR F. GÓLFHITA HÆÐ = 160sm
- (H) HÁTALARADÓSIR HÆÐ = 20sm, DS = DYRASÍMI HÆÐ = 130sm
- (R) REYKSKYNJARI jóniskur
- (R) REYKSKYNJARI optiskur
- (H) HITASKYNJARI
- → IHREYFISKYNJARI ÞJÓFAVARNARKERFIS HÆÐ = V/LOFT

Áritun aðalhönnuðar

an/mb

A	11.07.28	HEIMTAUGAR- OG FULLNÁÐARTEIKNING	B.P.T.	T.S.	220146-2439
CTG.	DAGS.	TEKNI.	HANNAÐ	SAMBÝKTI	KEPNTALA

SUMARHÚS Í GRÍMSNESI
KOLGRAFARHÓLSVEGUR 3 LANDNÚMER 169408
RAFLÖGN OG SKÝRINGAR

TERA S/F
EDMUND BELLERSEN
TRAUSTRUVEINBÖRÐSSON

RAFMAGNSTÆNDR.
RAFMAGNSTÆNDR.

SÍMI 5687388
SÍMI 5687390

MRV	
TEKNI.SR.	2
ÞÉTTASTA.TSR.	
INR	2
AP	2
ÚTG.	A