



Skipulags- og byggingarfulltrúi Uppsveita b.s.  
**Yfirfarið**  
 21 JAN. 2014  
*Dr. Páll Þorsteinsson*  
 Byggingarfulltrúi

GRUNNMYND MKV 1:50

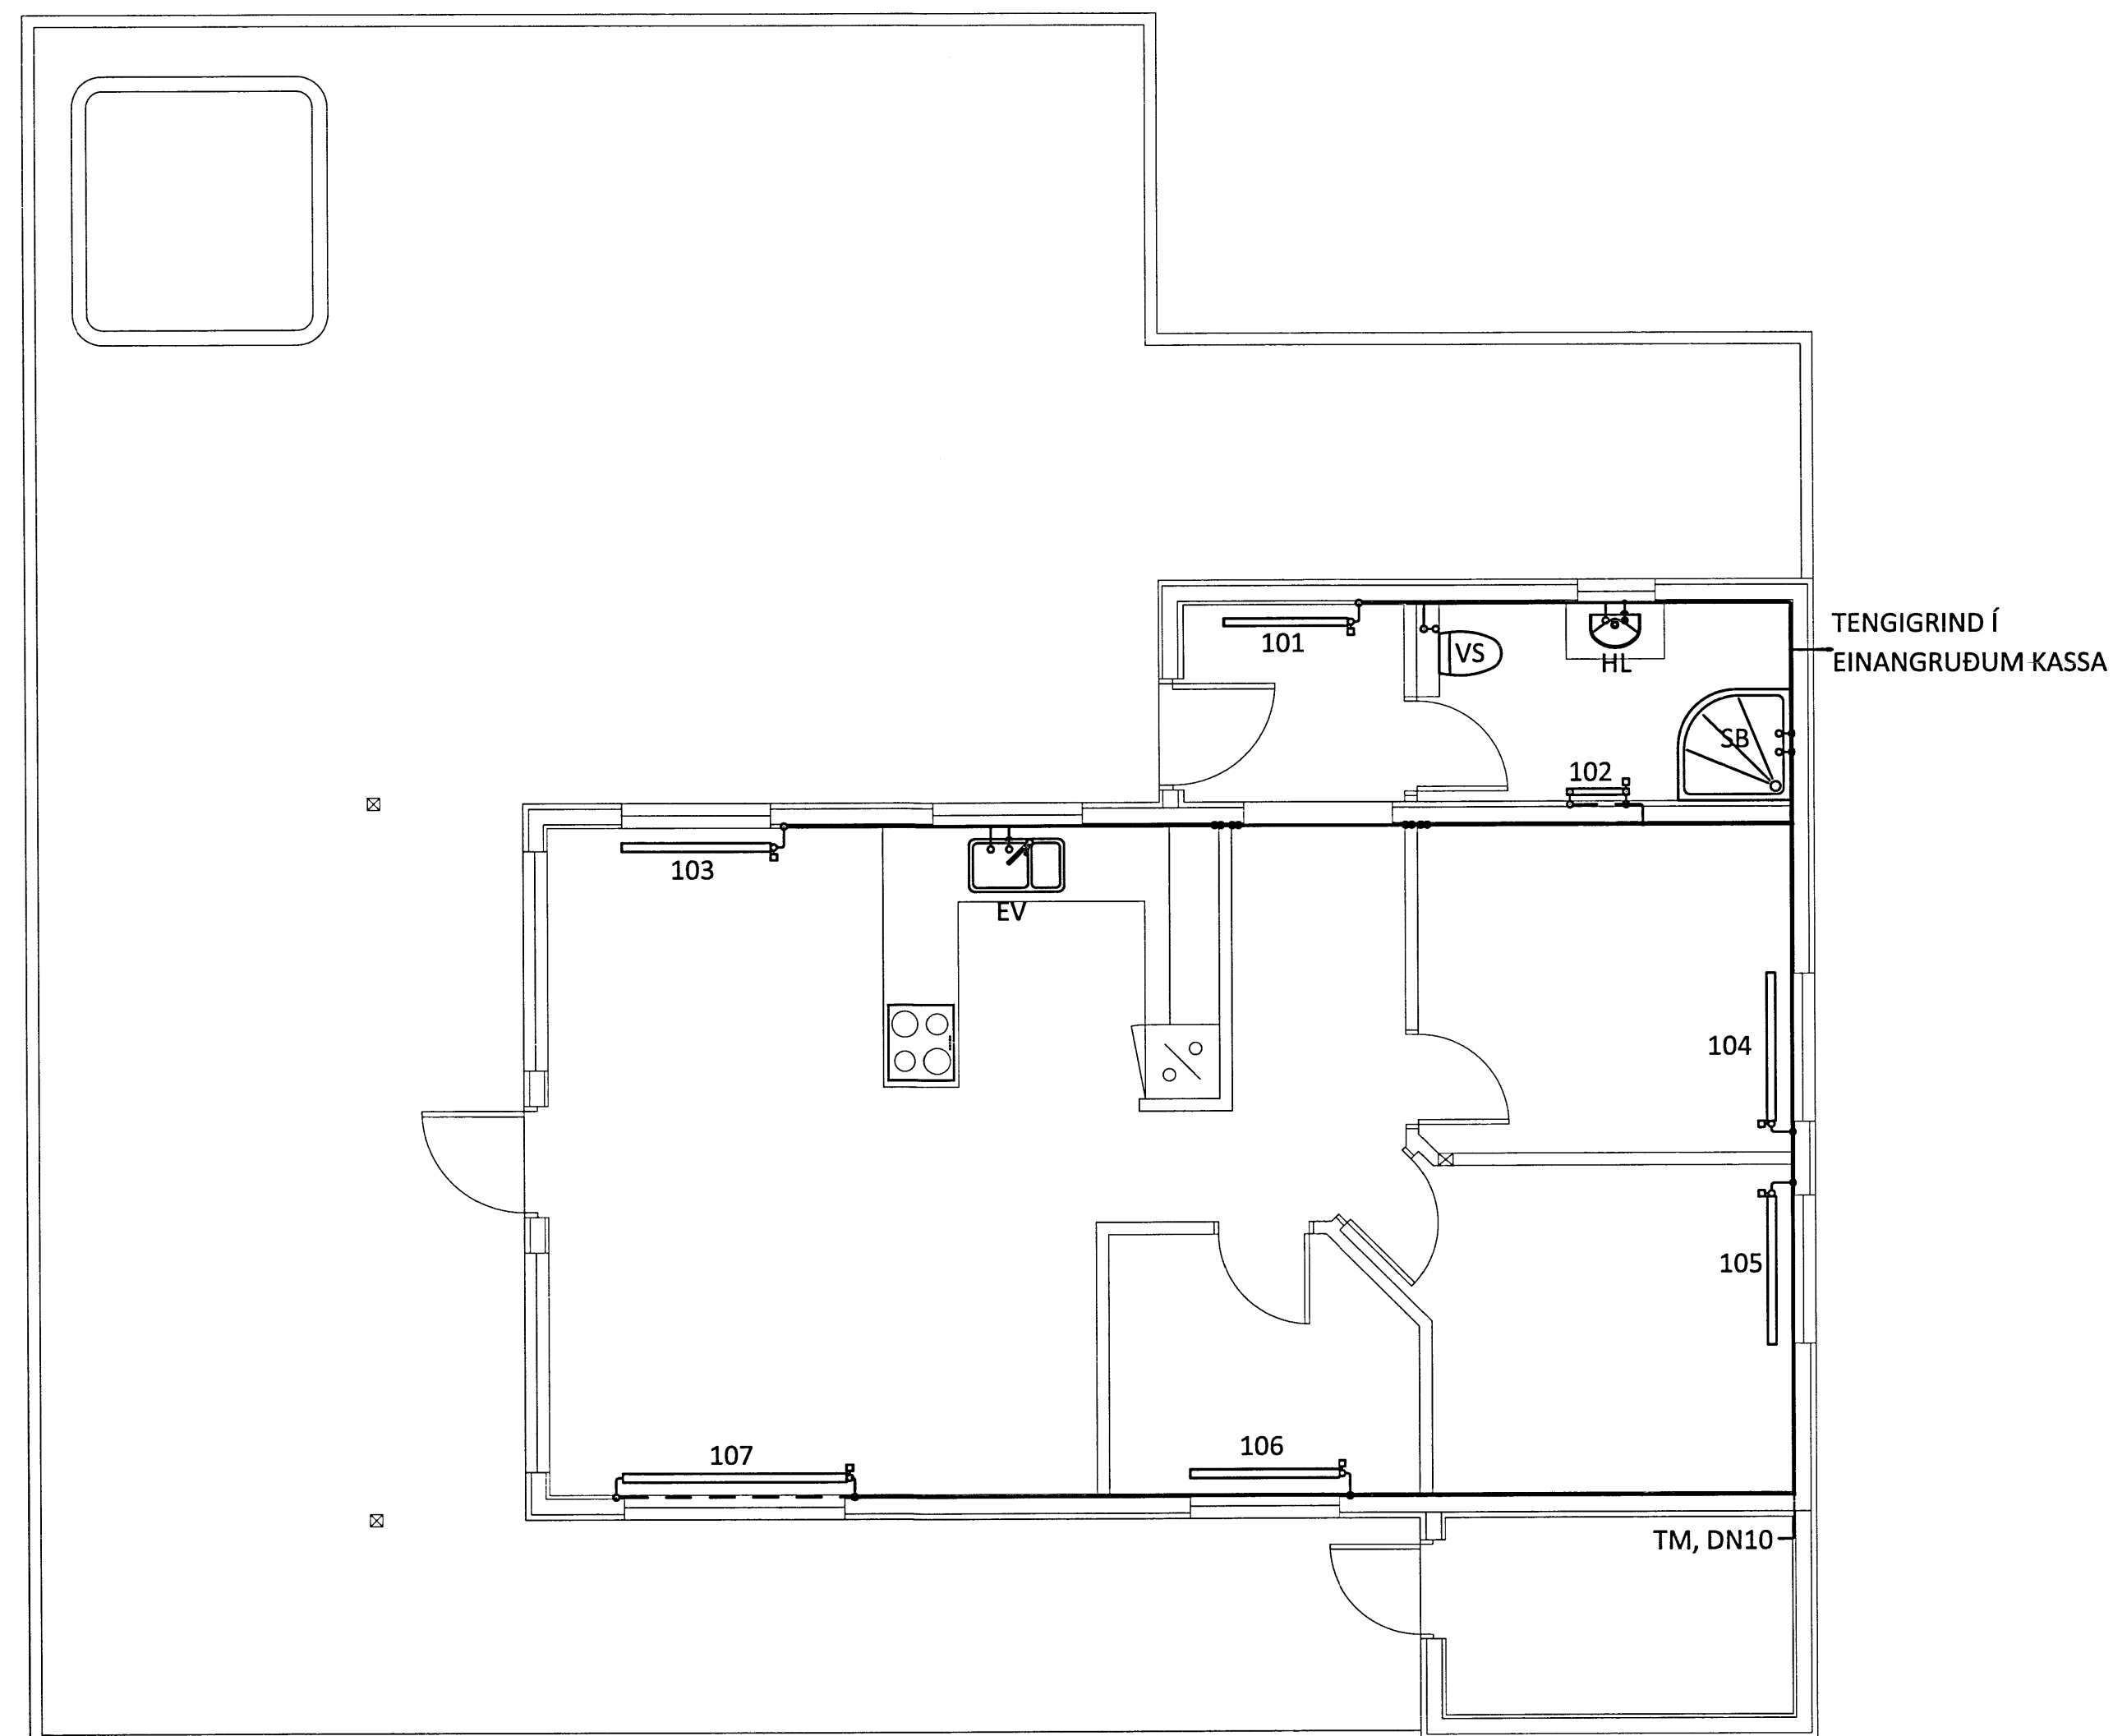

RÚMMYND MKV 1:50

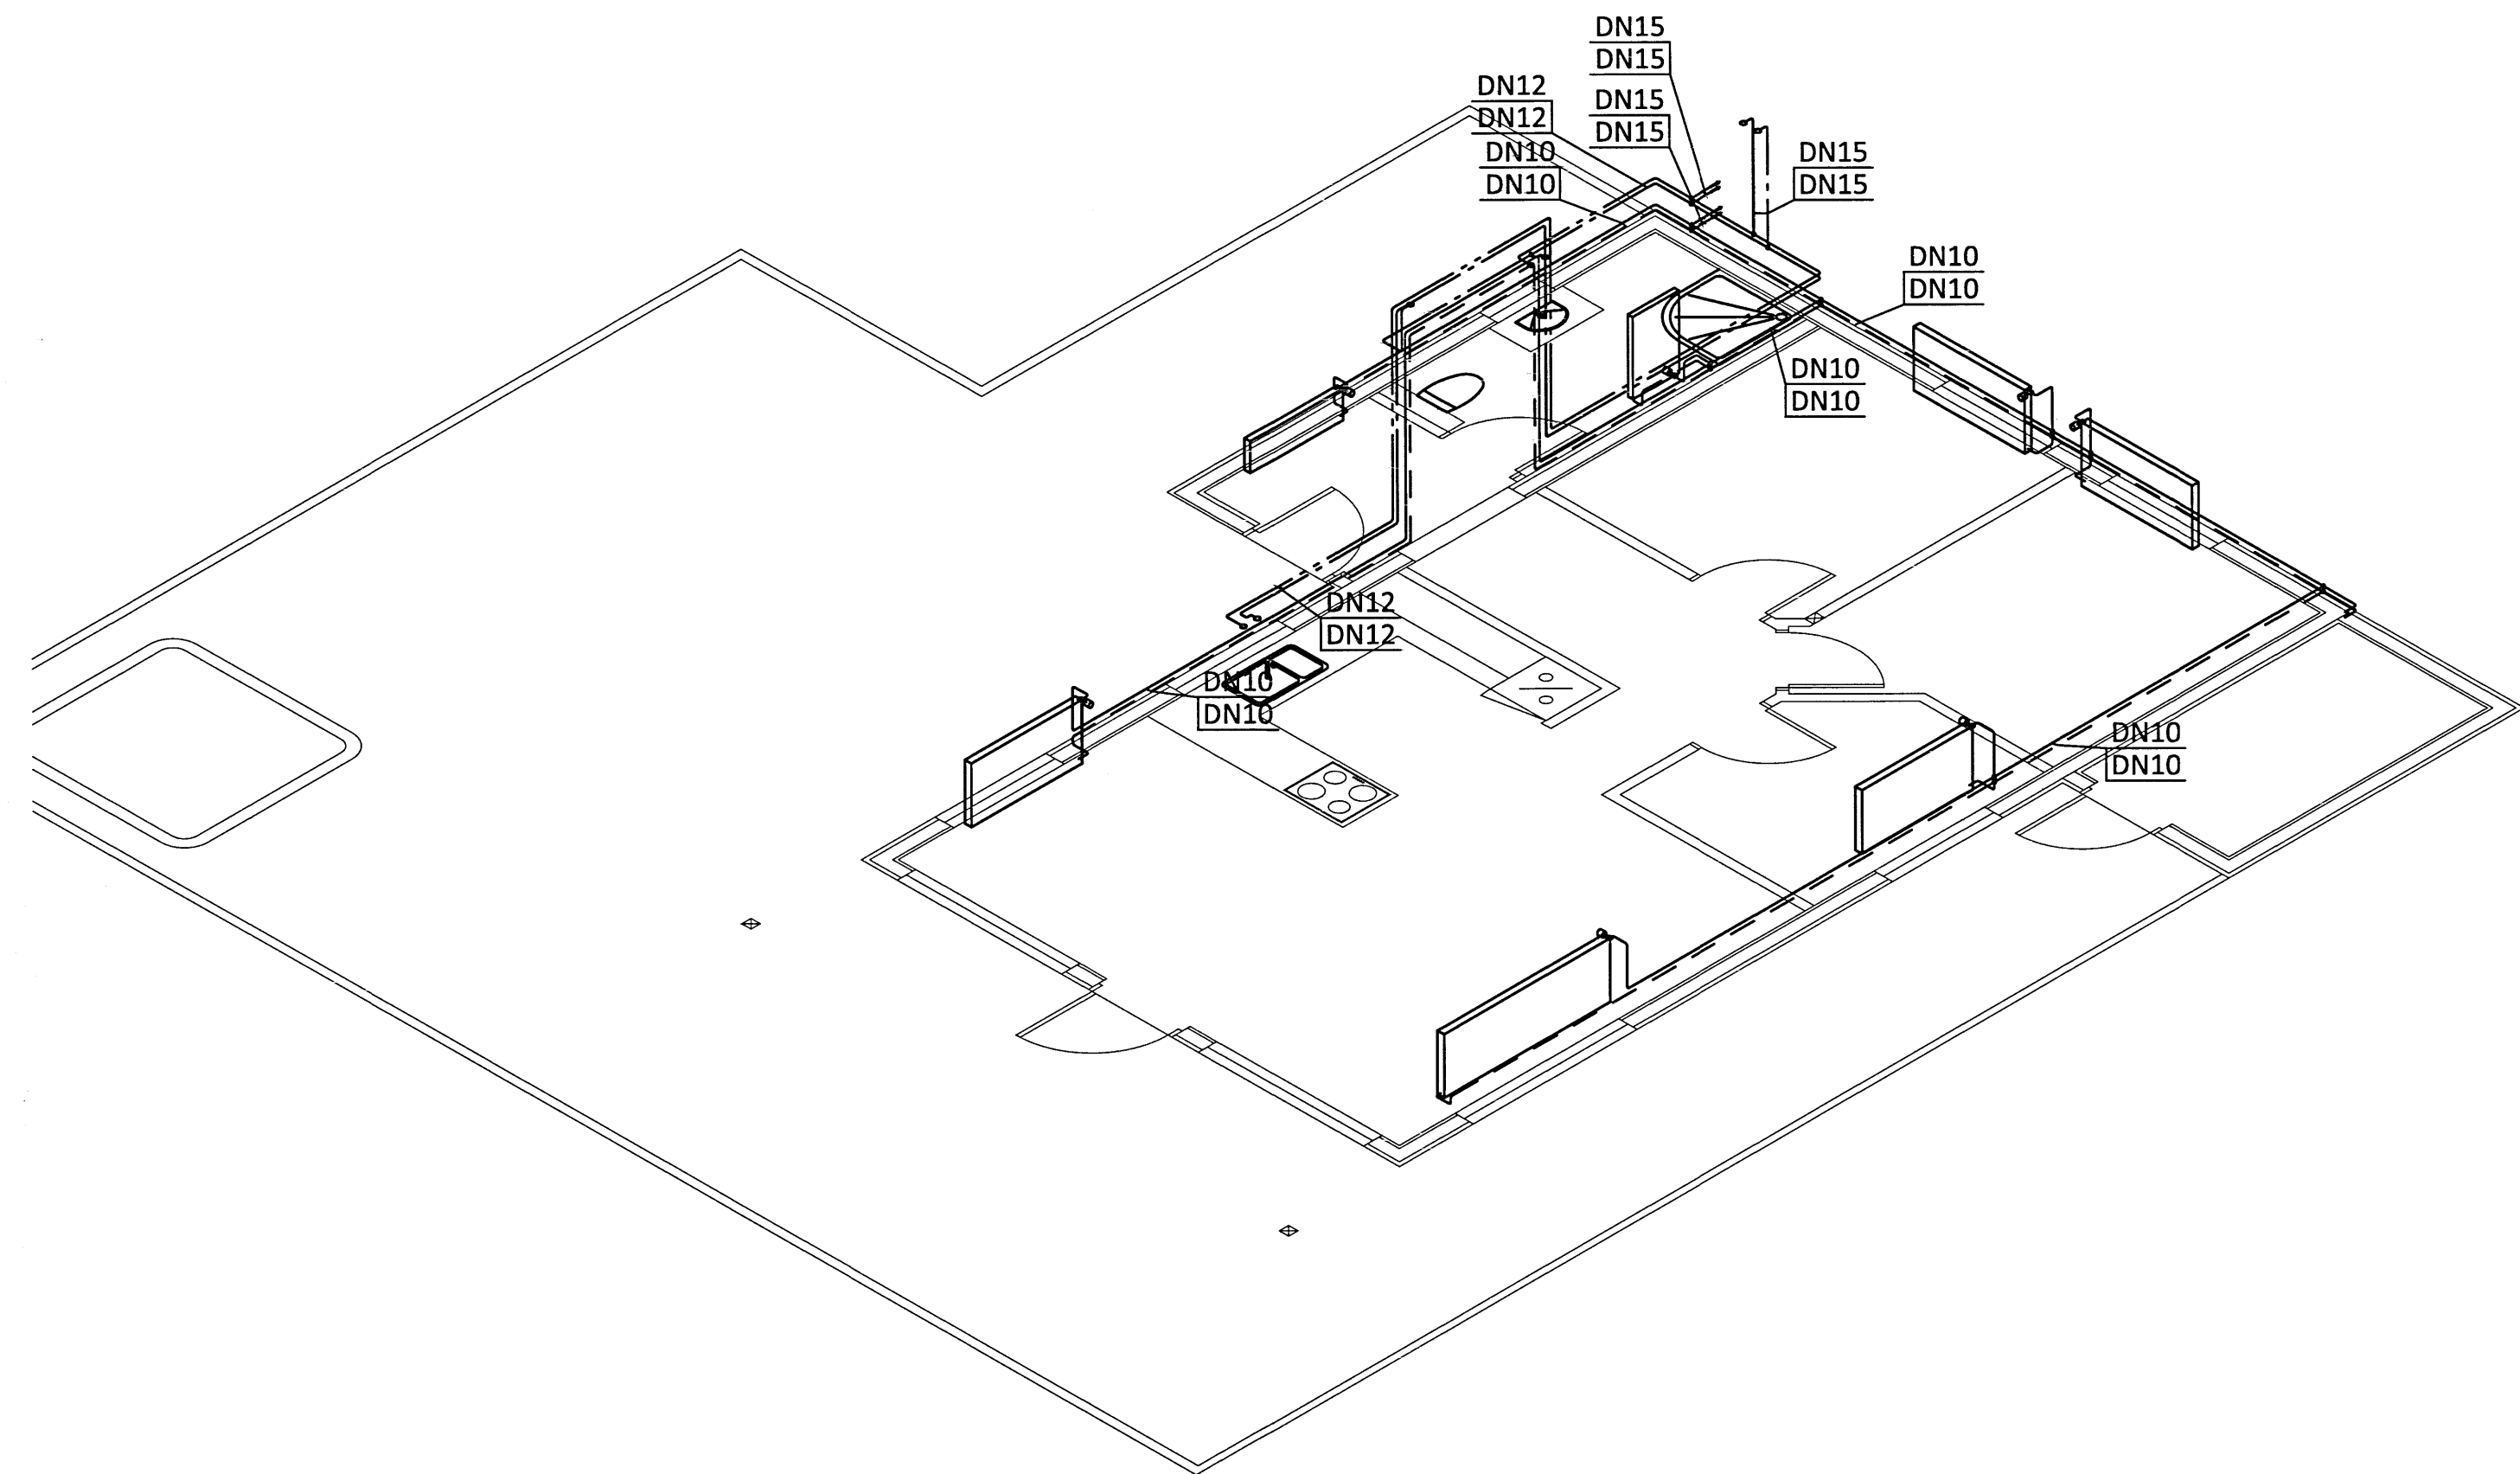

ÁRITUN ADALHÖNNUÐAR: *Vignir A* KT. 100760-5849

SJÁ ALMENNAR SKÝRINGAR Á TEIKNINGU NR. -3-01

NR.	DAGS.	BREYTING	SAMP.



**KERHRAUN 11** E - SVÆÐI  
 GRÍMSNES- OG GRAFNINGSHREPPI  
 HITA- OG ÞRIFAKERFI  
 GRUNN- OG RÚMMYND

HÖNNUÐUR	YFIRFARIÐ	DAGS. ÚTG.	DAGS. BREYT.
DAG thor@ferill.is	GP	23.05.13	
MKV.	VERKNR.	VERKÞ.	TEIKN. NR.
1:50	1301	3	101