



GRUNNMYND

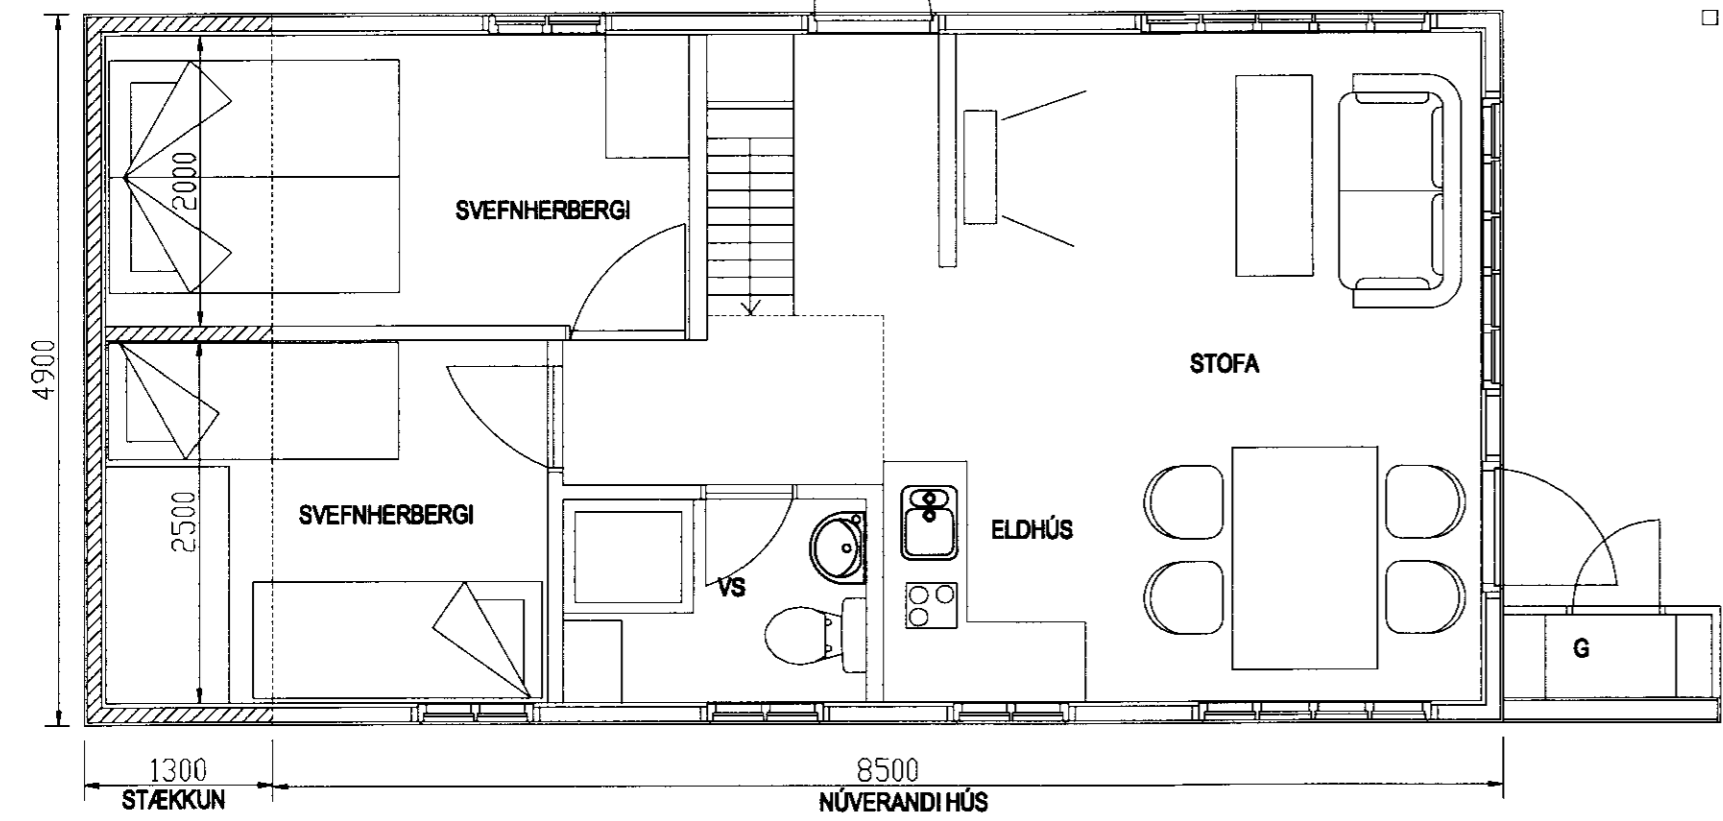

NORÐURHLIÐ

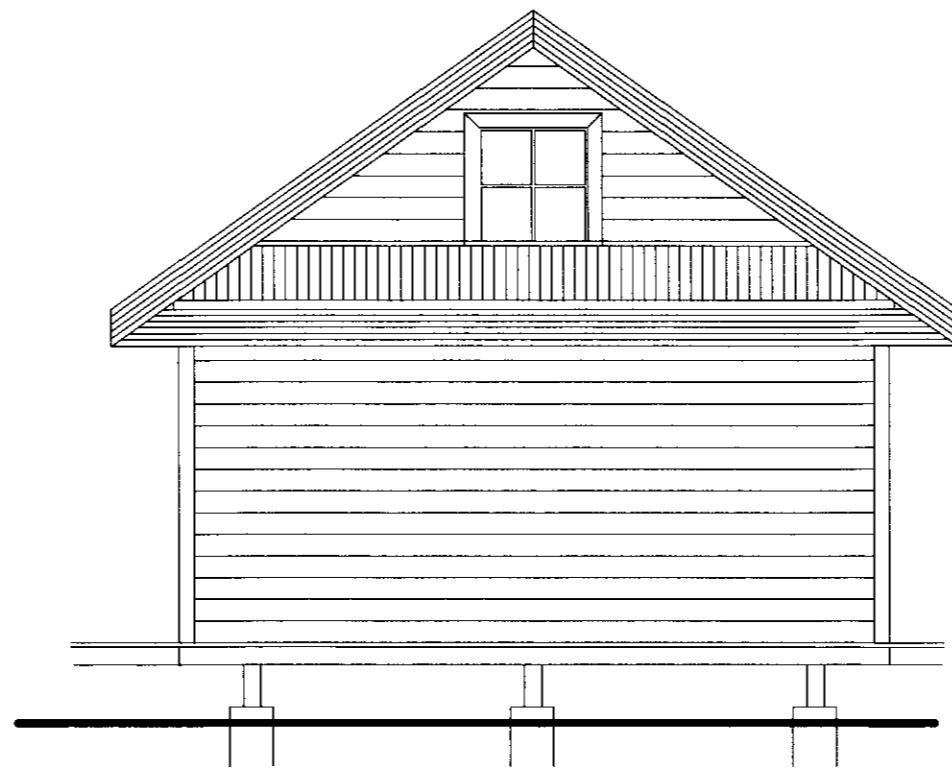


SAMÞYKKT


8. AUG. 2010  
Byggingalitrúi upph. Arnessyslu og Flóahfr.

UPPRUNALEGUR HÖNNUÐUR: VIGNIR ALBERTSSON  
ERINDISLÝSING:  
FYRIRHUGAÐ AÐ LENGJA HÚSIÐ UM 1.30 M OG STÆKKA SVEFNH.  
STÆKKUN 6.4 M², 16.4 M²  
UNDIRSTADAN ERU STEYPTAR SÚLLUR SEM HVÍLA Á HRAUNI  
SUÐURHLIÐ HÚSS ER ÓBREYTT  
STÆKKUN BYGGÐ ÚR SAMSKONAR EFNUM OG FYRIR ERU Í HÚSINU.  
ALLAR FESTINGAR, BOLTAR OG NAGLAR ERU VARMGALVANHJÓÐADAR


VESTURHLIÐ

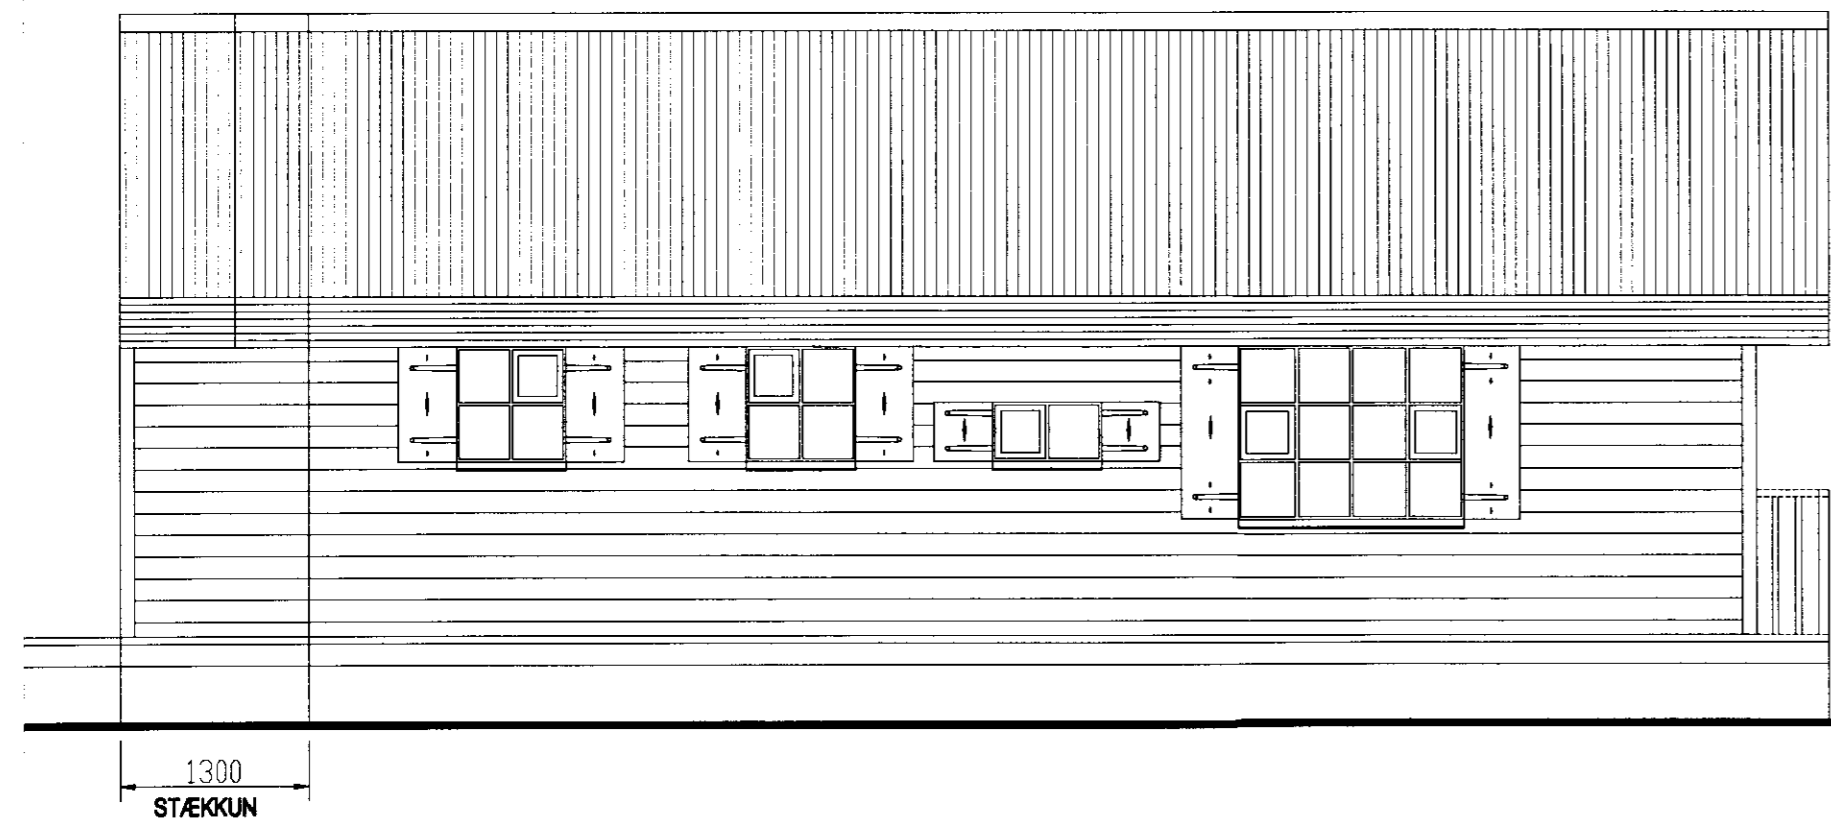


SNIÐ Í NORÐURGAFL

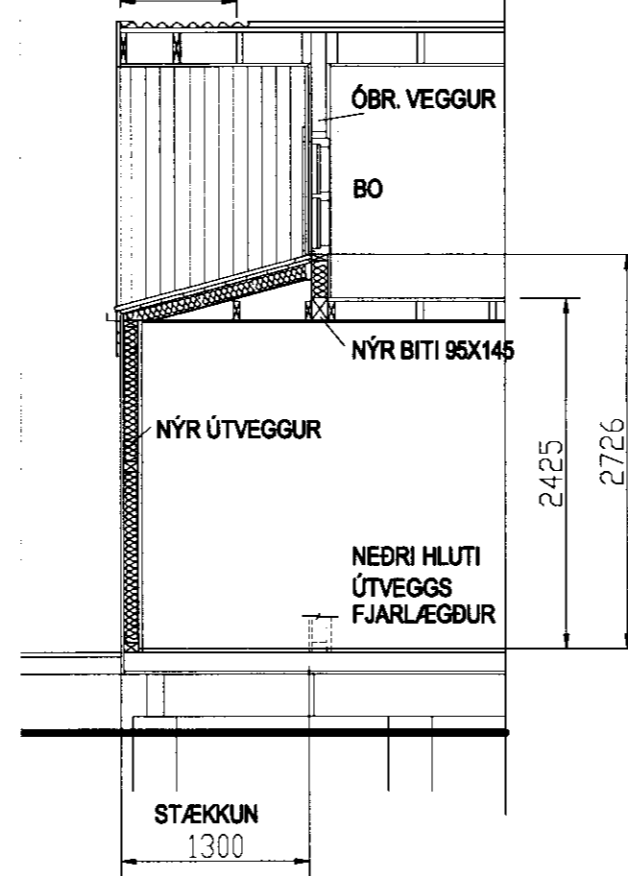

AUSTURHLIÐ

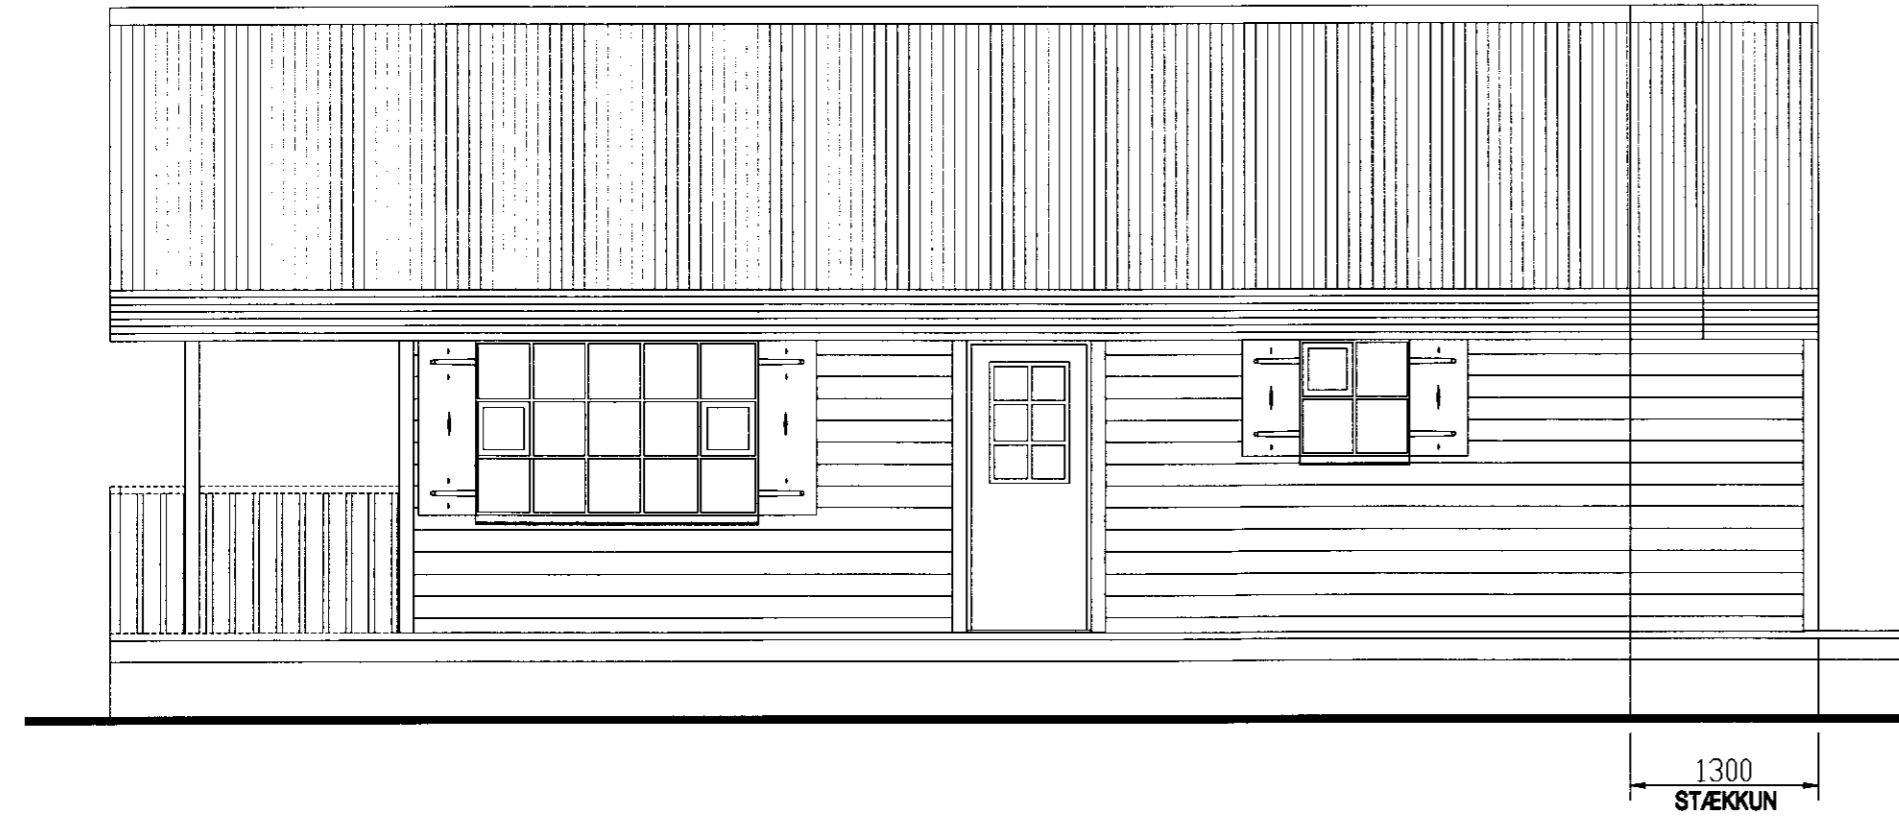

AFSTÖÐUMYND

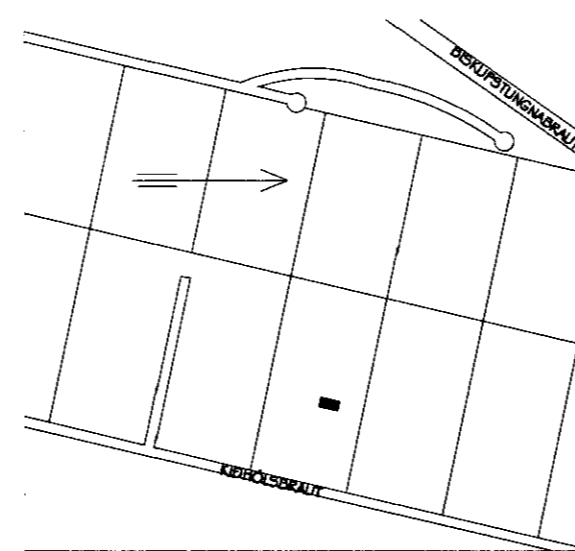

BREYTINGAR

KT 171235-3839

Reikn.	GHP	JÚLÍ 2010	Útgefið:	28.7.2010
Teikn.	GHP	JÚLÍ 2010	Kvarði:	
Ath.				1:50 1:500
Samþ.				

KÍÐHÓLSBRAUT 15 Nr. 9-01  
SUMARHÚS STÆKKUN

Verkhliuti  
GRUNNMYNDIR, ÚTLIT, SNID  
AFSTADA

**ÖNNI**  
VERKFRÆÐISTOFAN  
Eiðlaborgi 15 Selfjarnarsel  
Sími 662 6826 Fax 662 6434  
Netfang onn@olmat.is