


Byggingarlýsing Mkv. 1:50.

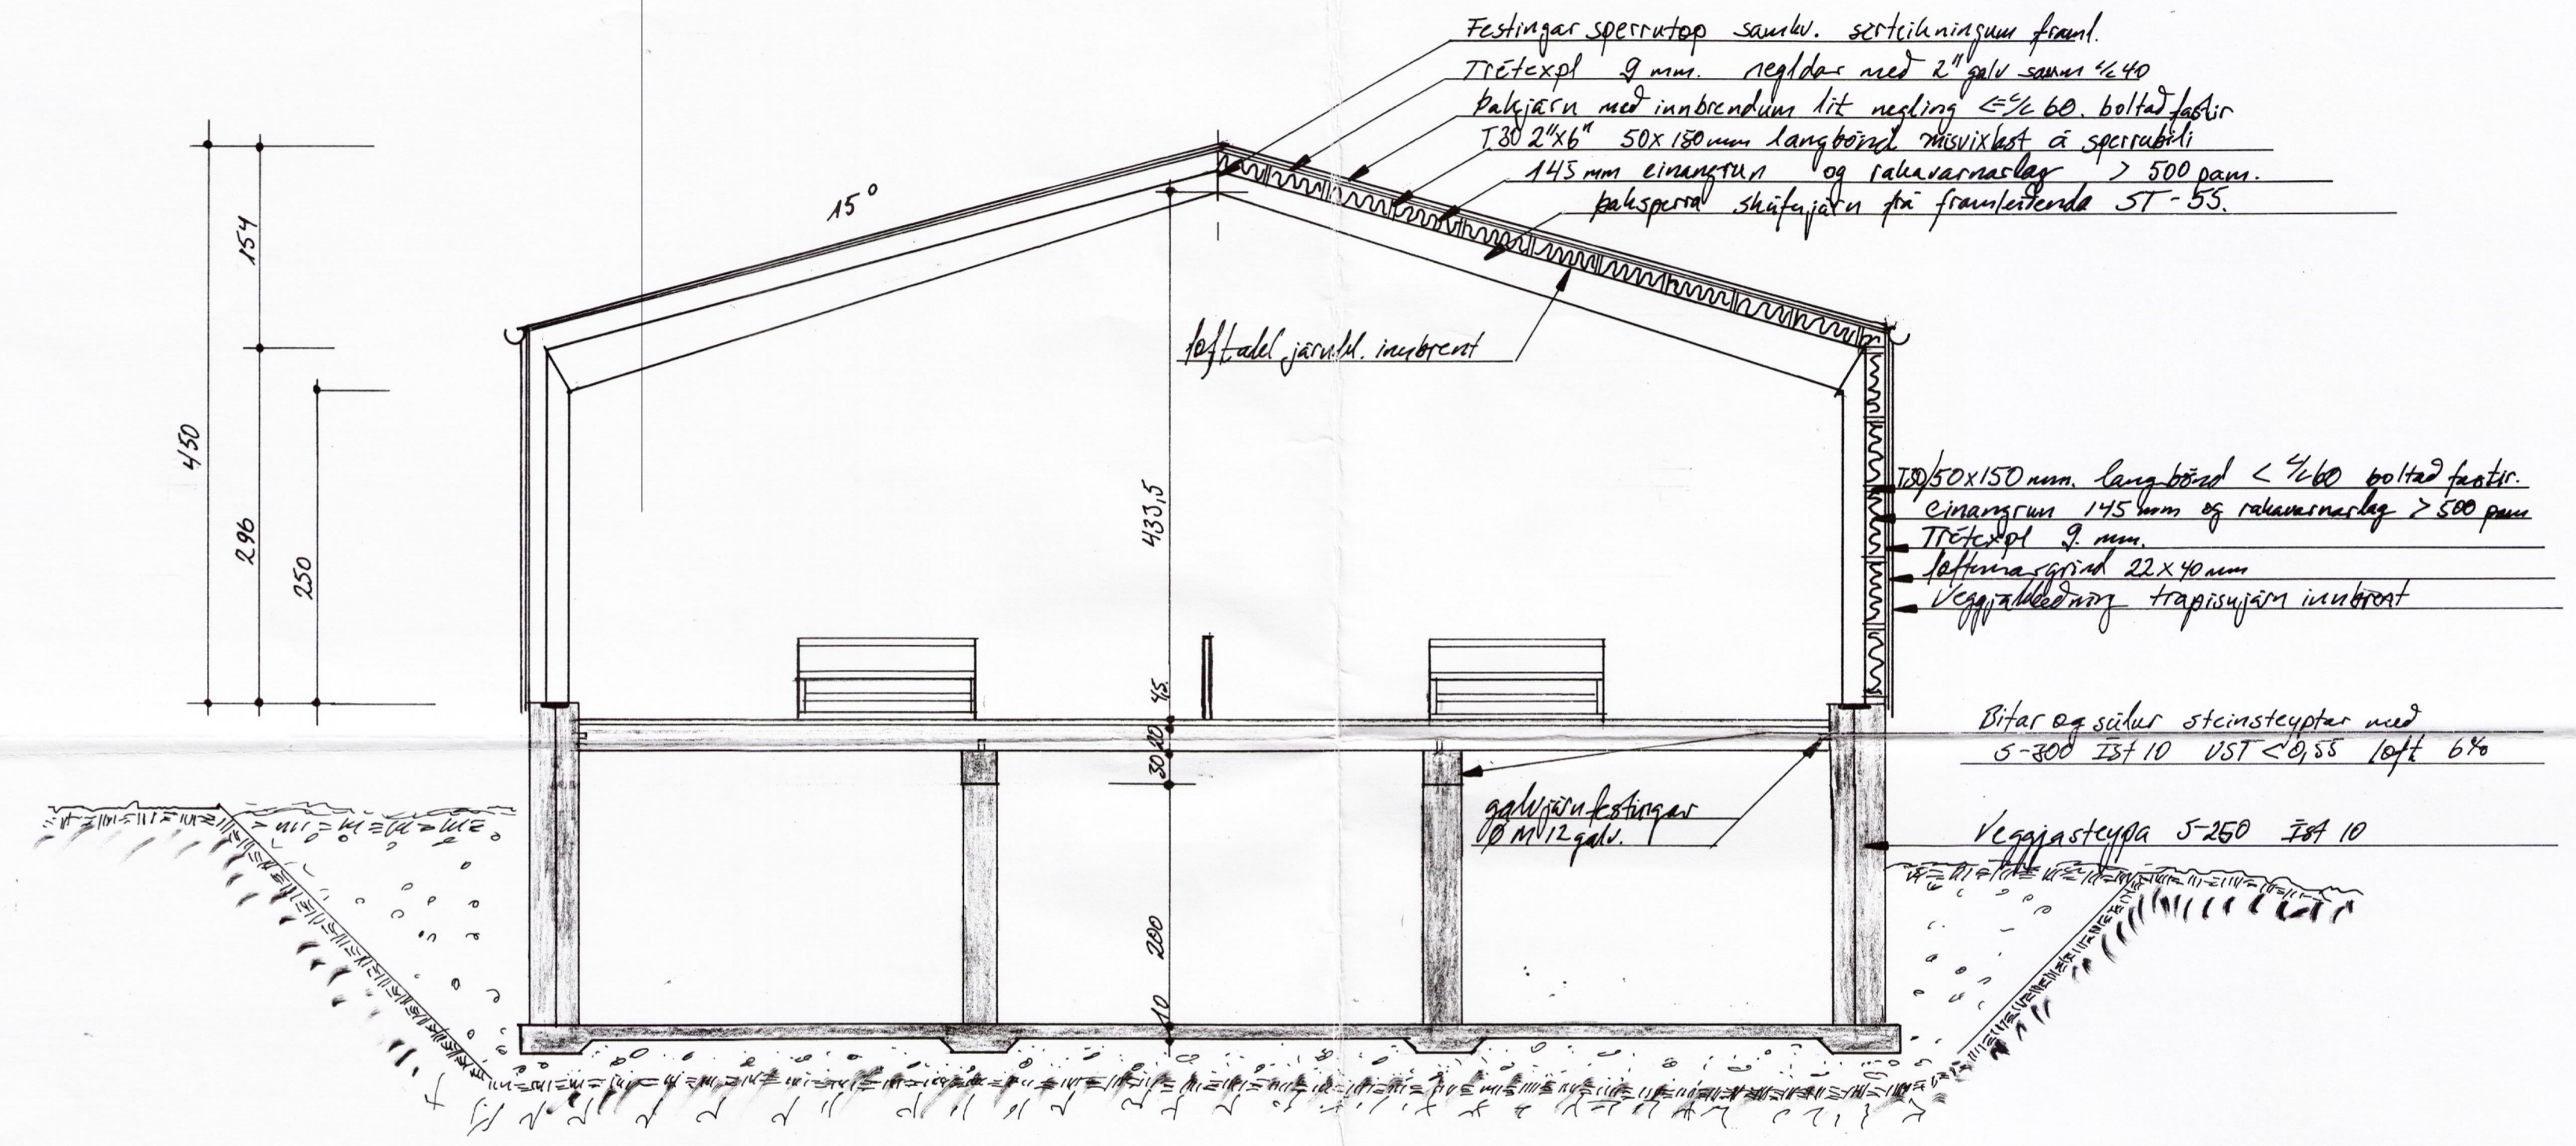

Festingar sperruþop samkv. sertiðningu fránt.  
 Tréexpl 9 mm. reglas með 2" gálf samkv. 1:40  
 Þakjón með innbrennum lit neðing < 60. boltad fastir  
 T30 2"x6" 50x150 mm langbörð misvixlast á sperrubli  
 145 mm einangrun og rakavarnarlag > 500 þann.  
 Þaksperra skúfaþátta frá framleiðanda ST-55.

145x50x150 mm langbörð < 1:60 boltad fastir.  
 Einangrun 145 þann og rakavarnarlag > 500 þann.  
 Tréexpl 9 mm.  
 Loftfenna gírd 22x40 mm  
 Veggablaðning trapisujárn innbreið

Bitar og síður steinsteypur með  
 5-300 ÍST 10 VST < 0,55 loft 6%

Veggasteypa 5-250 ÍST 10

gálfjárn festingar  
 10 MN 12 gálf.

Allar breytingar óheimilar án samþykkis

Smíðteikning

Nafn: Fjarhúsbýgging : Smíðun og lögning.	Mkv. 1:50	Nov 00
Quinnudal Tólfánjónsson KÍ 270659 7569.	Dags. 7.11.2000	
Klausturhólum Grimsnes - Grafningshr. 891 & lfoos.	Samp. RP6	
Teiknað af: KÍ.100572-8031.	Teikningar nr. 08	
Stjórnill Leudangeron Háasmiður.	Verk nr. 01070A	
	Sími: 8944142	
	5613586	