

BELASTNINGAR:

- KONSTRUKTION 0.16kN/m²
- SNÖ 1.8 kN/m²
- VIND 1.4 kN/m²

TRÄVIRKE:

HÅLLFASTHETSKLASS T30
 FUKTIGHETSKLASS II



ÖVERBJÄLKLAG: PROFILPLÅT W1/988

KONDENSVÄV
 TAKÅSAR 50x175 c/c600 VANLIG ÅSSTILLING, KONTINUERLING
 STÅLSTOMME c/c4200

VÄGGAR:

PROFILPLÅT W-20/1100
 VÄGGÅSAR 50x150 c/c600
 STÅLSTOMME c/c4200

UNDERBJÄLKLAG: MONTERAS PÅ GRUND AV ETT
 SPECIELLT KONSTRUKTION

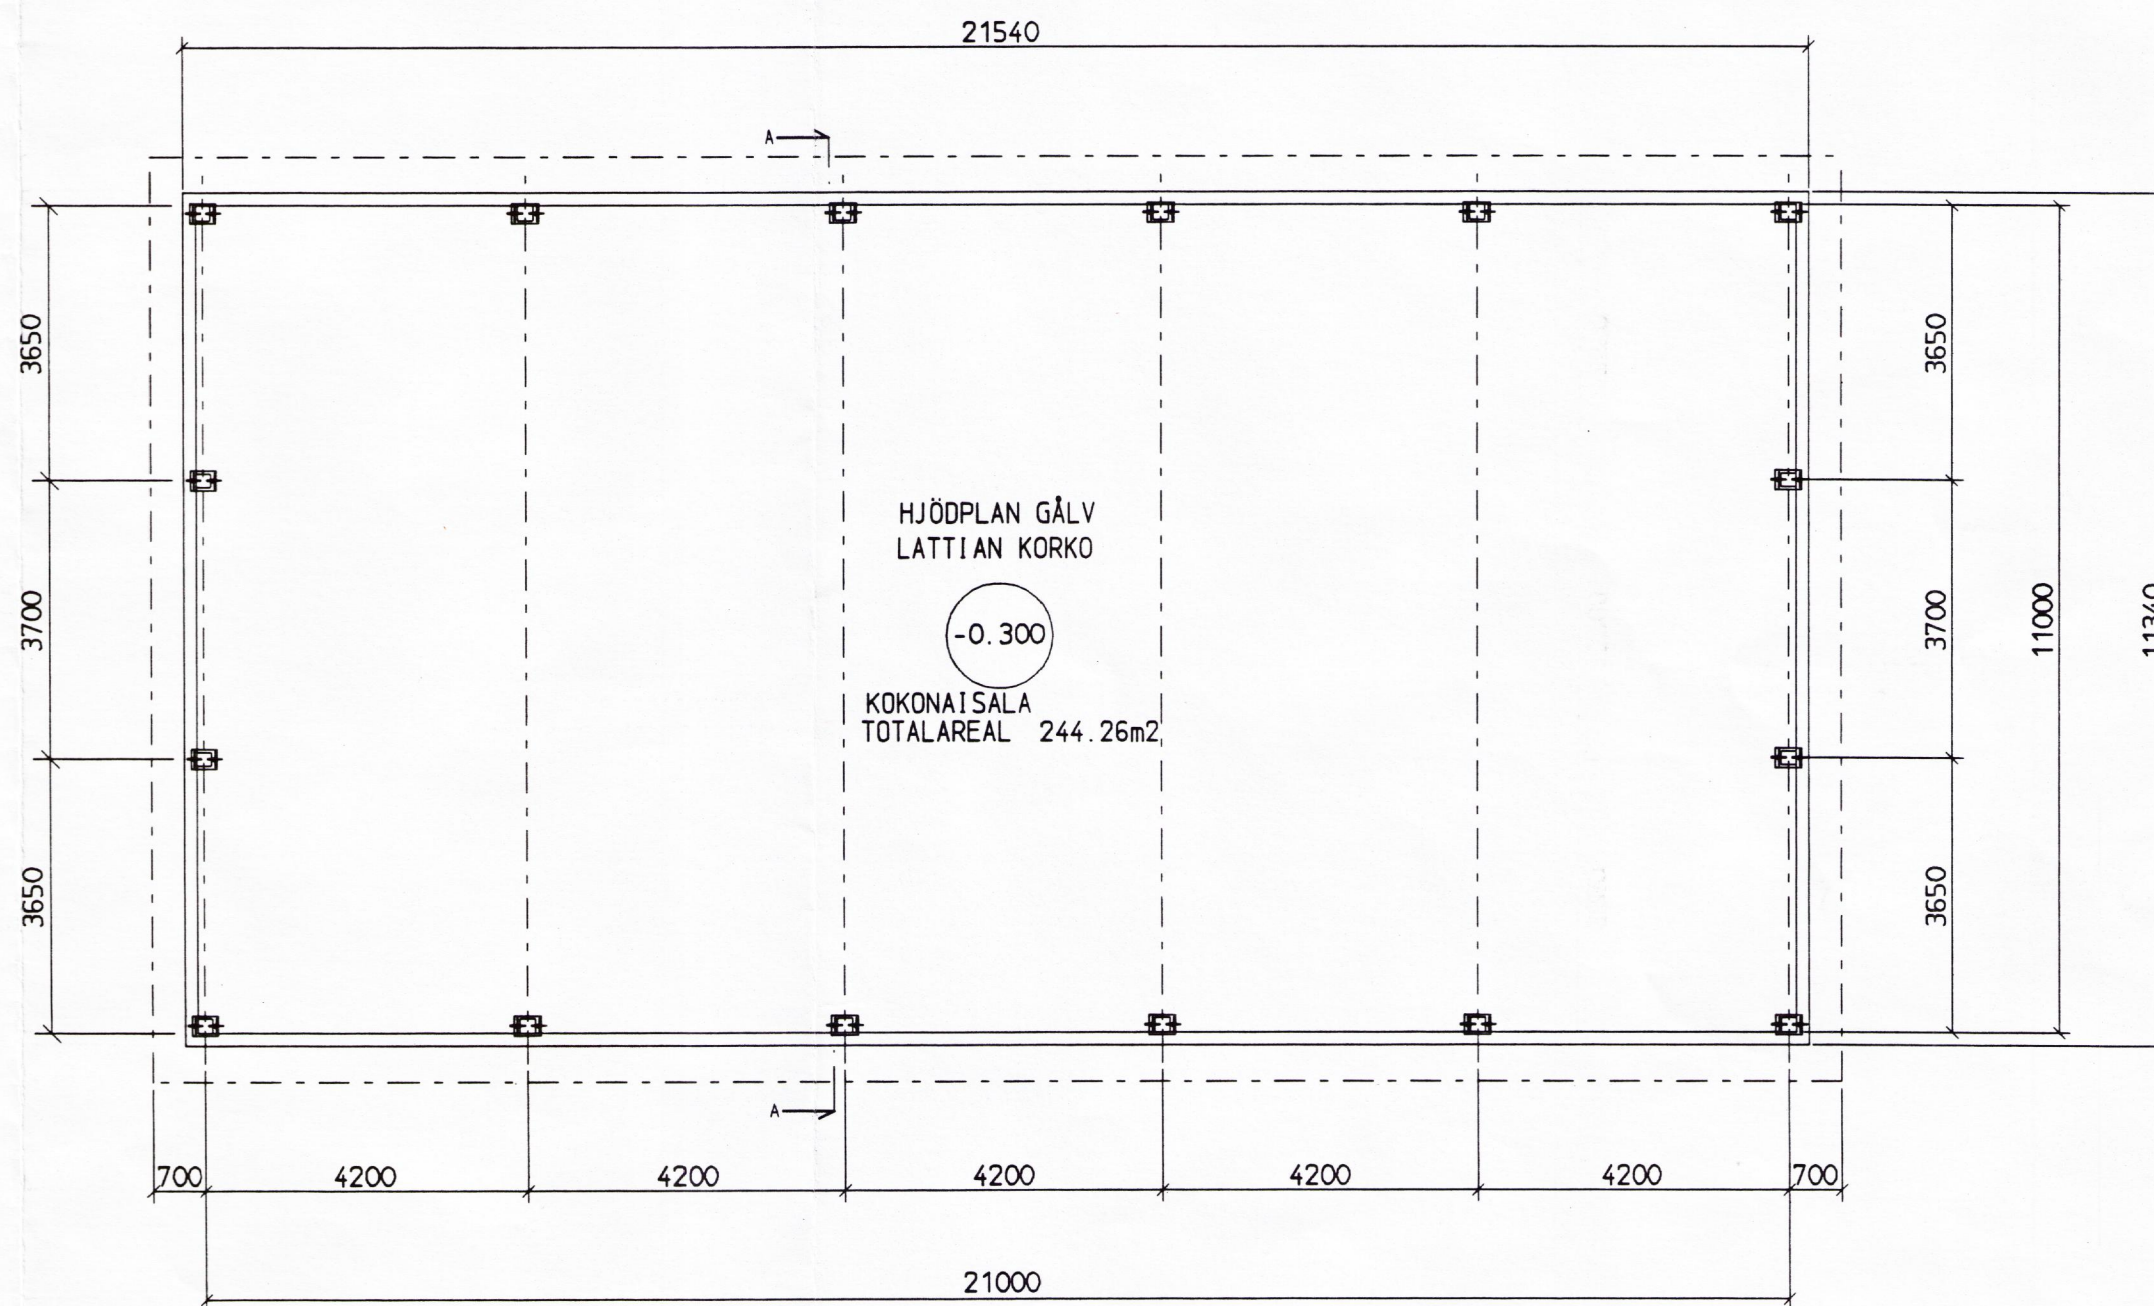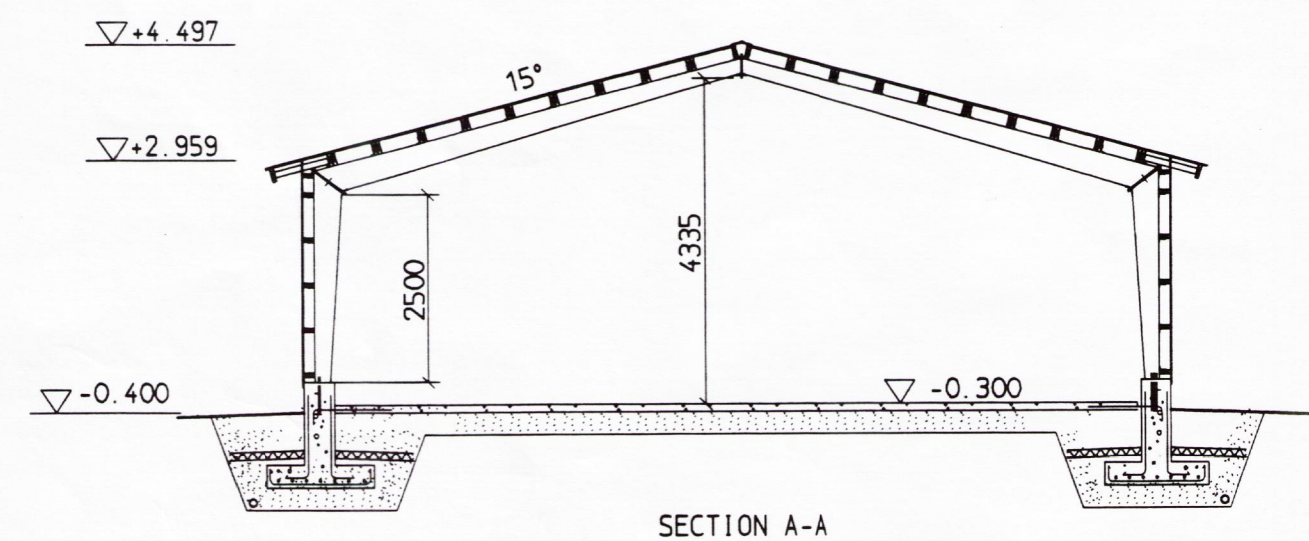

Stadsdel/By	Kvarter/Gods	Tomt/Reg. nr	Granskad godkänd
Byggnadsåtgärda NYBYGGNAD			Ritningsart HUVUDRITNING
Byggnadsförändlets namn och adress WK 11/5			Ritningsmått PLAN SEKTION A-A
			Arbetsnummer, ritningsnummer
			Förändring
WECKMAN STEEL OY Härkäläntie 72 19110 VIERUMÄKI, +358 3 888 70 FINLAND p.v.m. 6.9.2000 ERNO PALOLA			ARK 11/5 00/5767