





*Hilmar Gunnarsson*

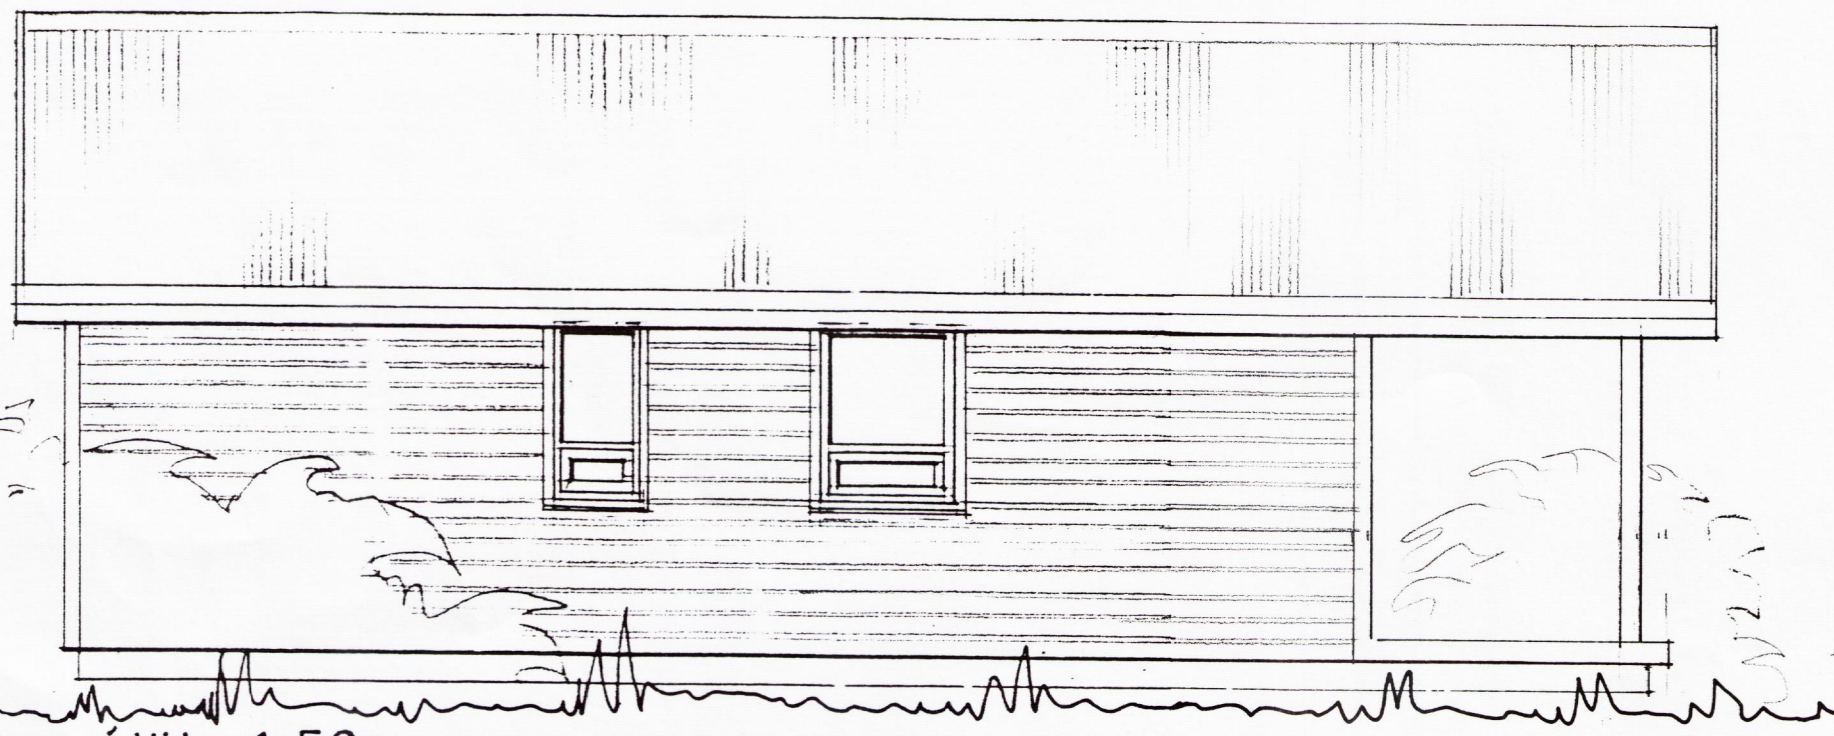

útlit 1:50

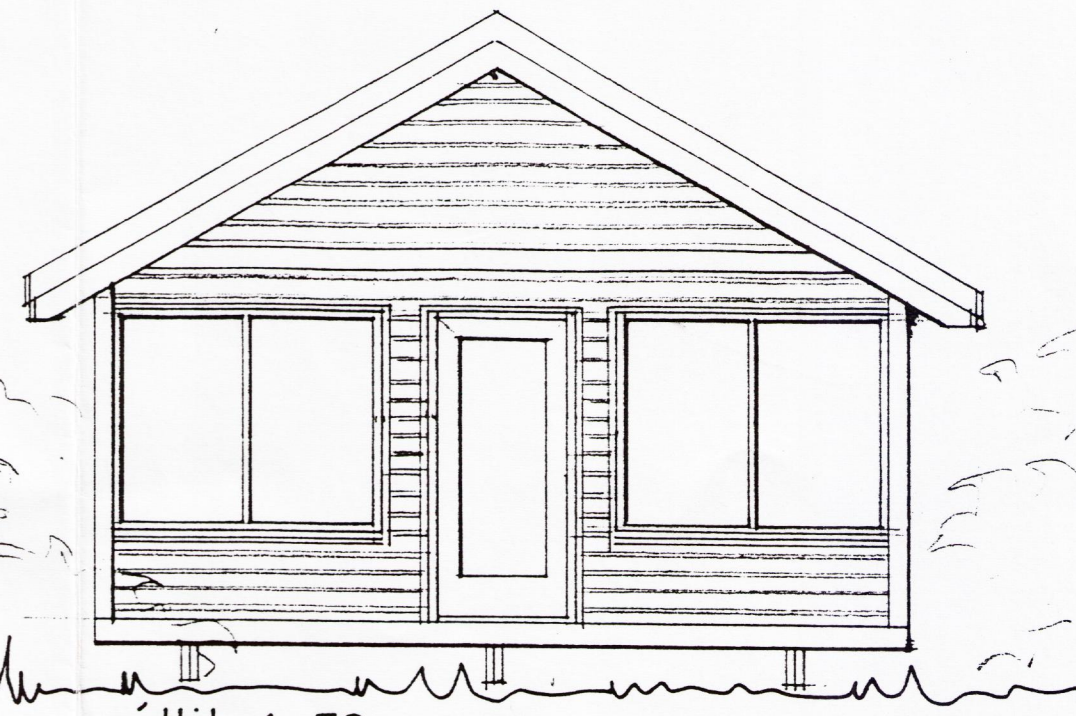


útlit 1:50

lýsing:



húsid er timburhús, klætt með timburpanil og einangrad með 100 mm stein ull. tvöfalt gler í gluggum og bærustál á þaki

grunnflötur	:	49,0 m <sup>2</sup>
svefnloft (gólf)	:	18,0 m <sup>2</sup>
heildarrúmmál	:	155,5 m <sup>3</sup>


litir eru „náttúrulegir“

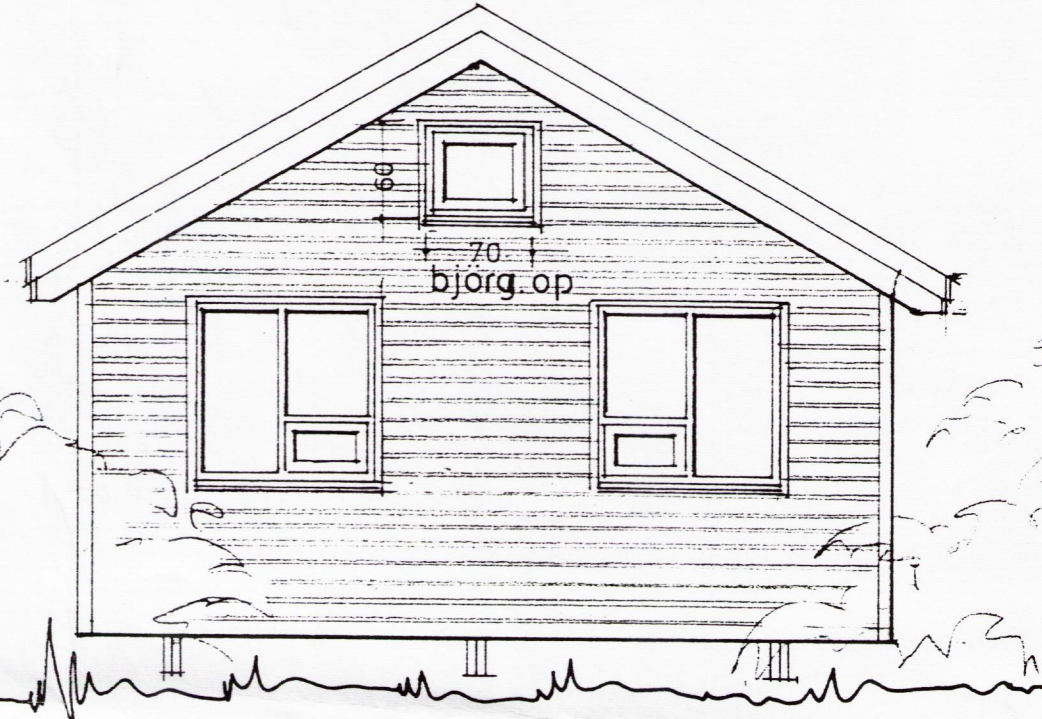

útlit 1:50

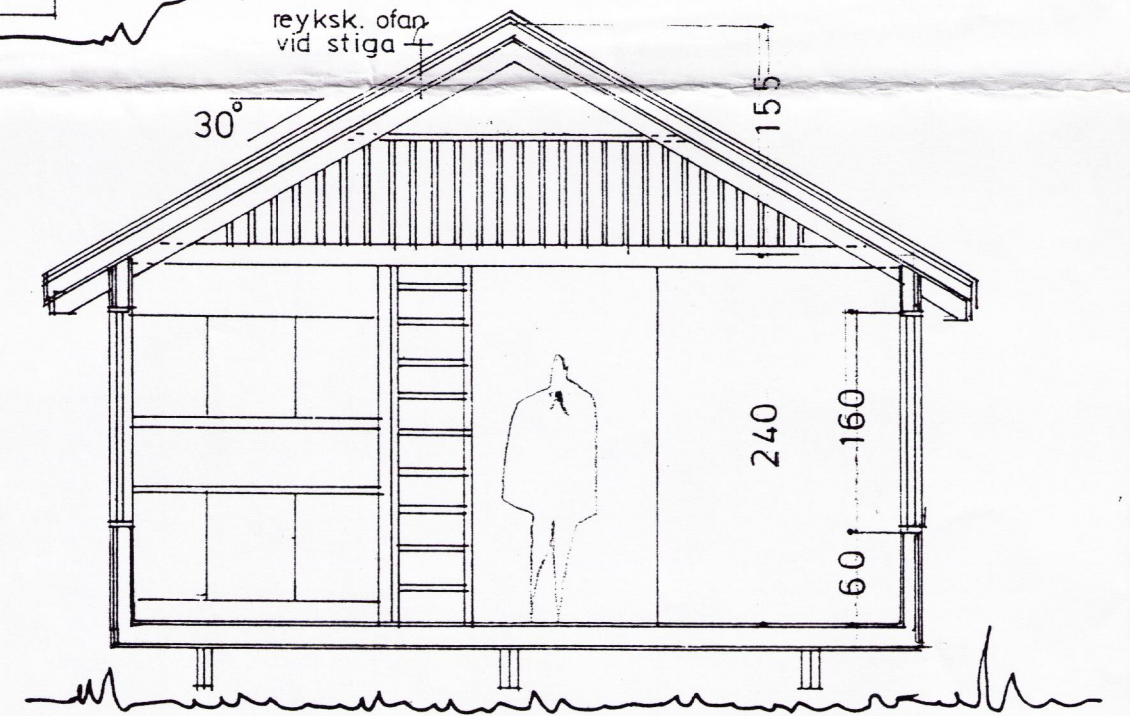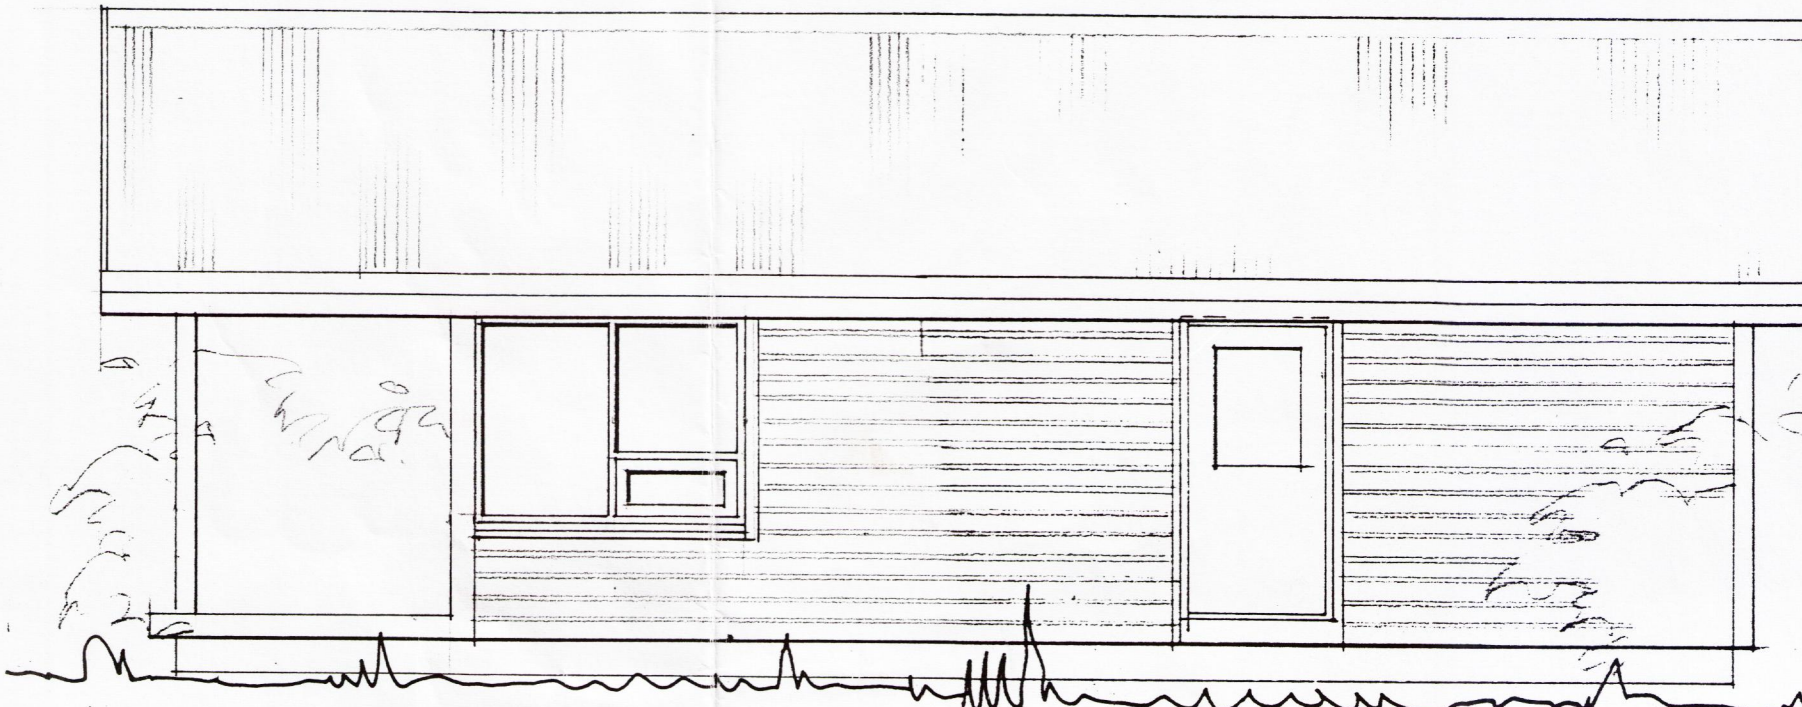

sneiding 1:50

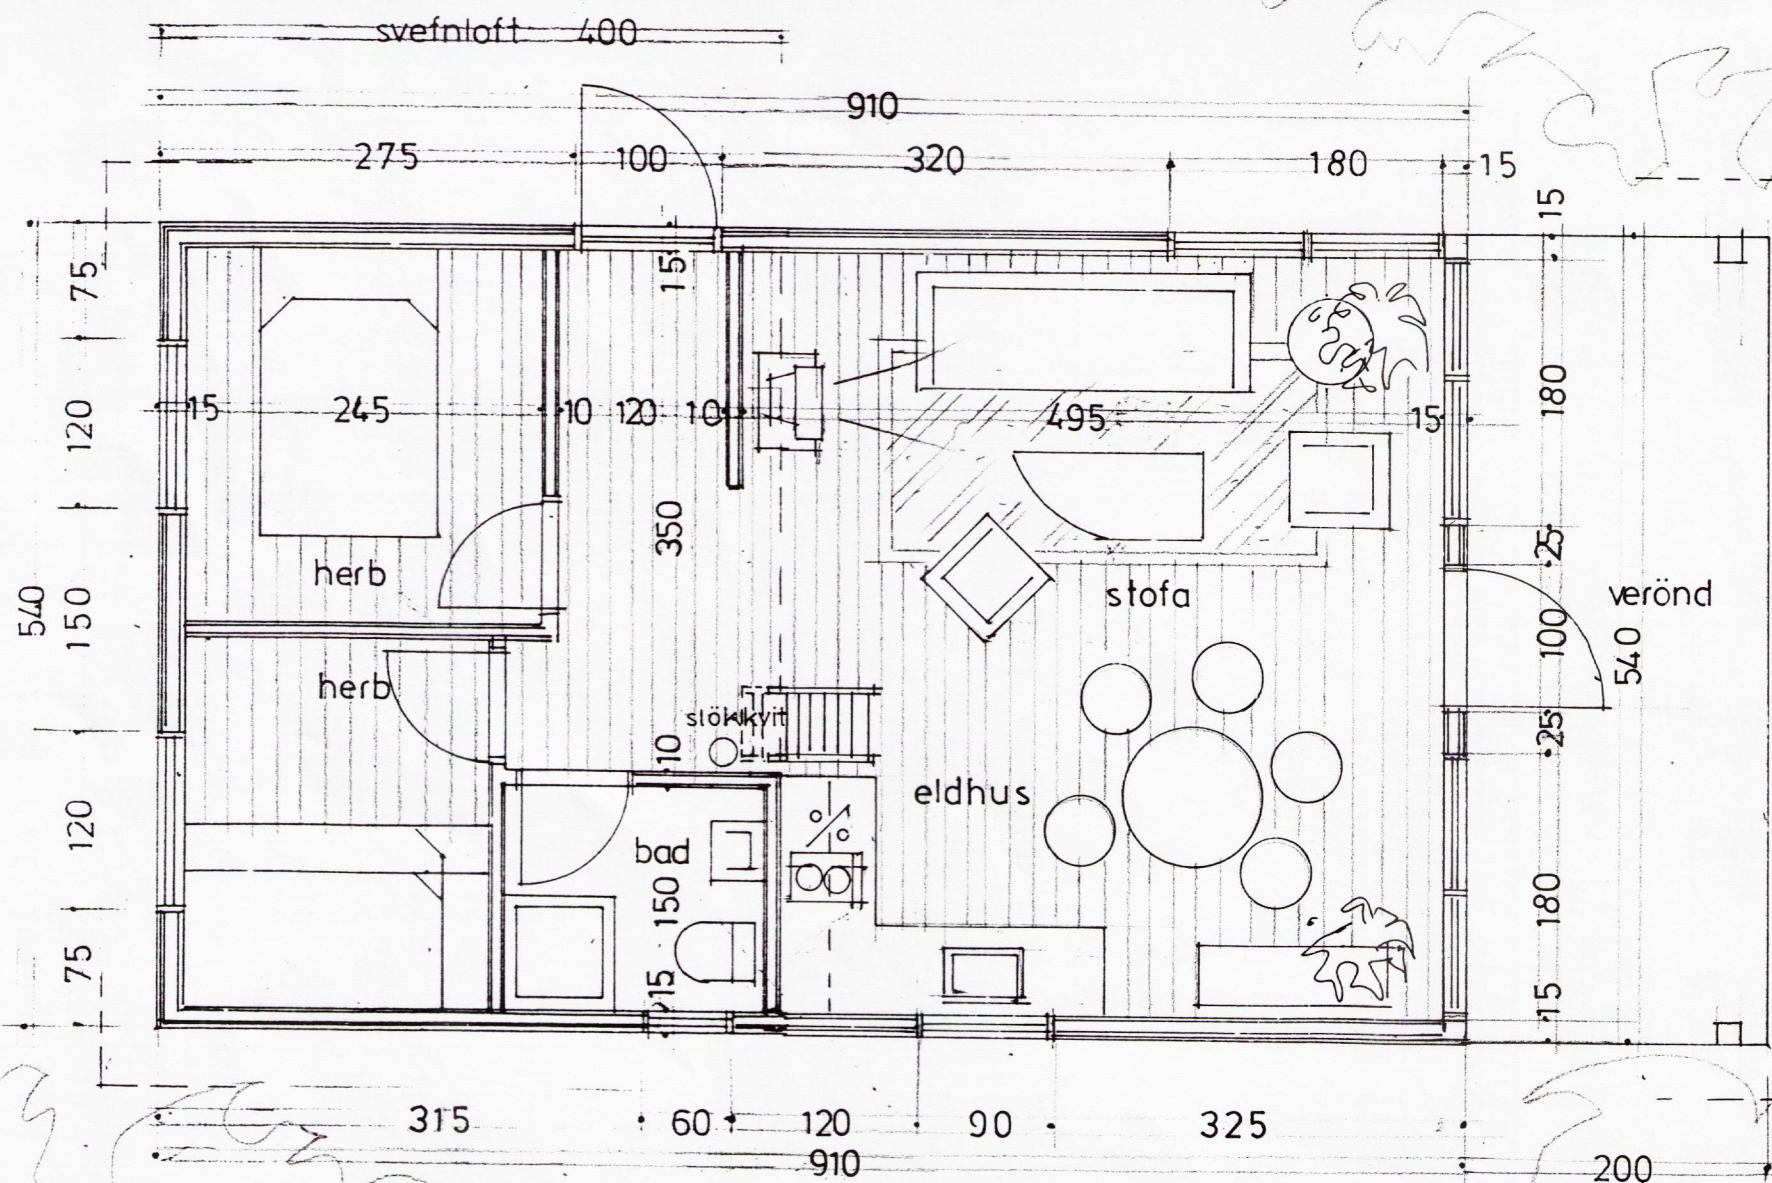

grunnmynd 1:50

100824-2219

Sumarhús, Þulekúsi

Hönnu Sigurrós Hansdóttur,  
Klausturhólum.

1:50

S-49

í samstarfi við sumarhúsasmiðjuna h.f.  
ragnar audunn birgisson faí