




Grunnmynd 1:100.

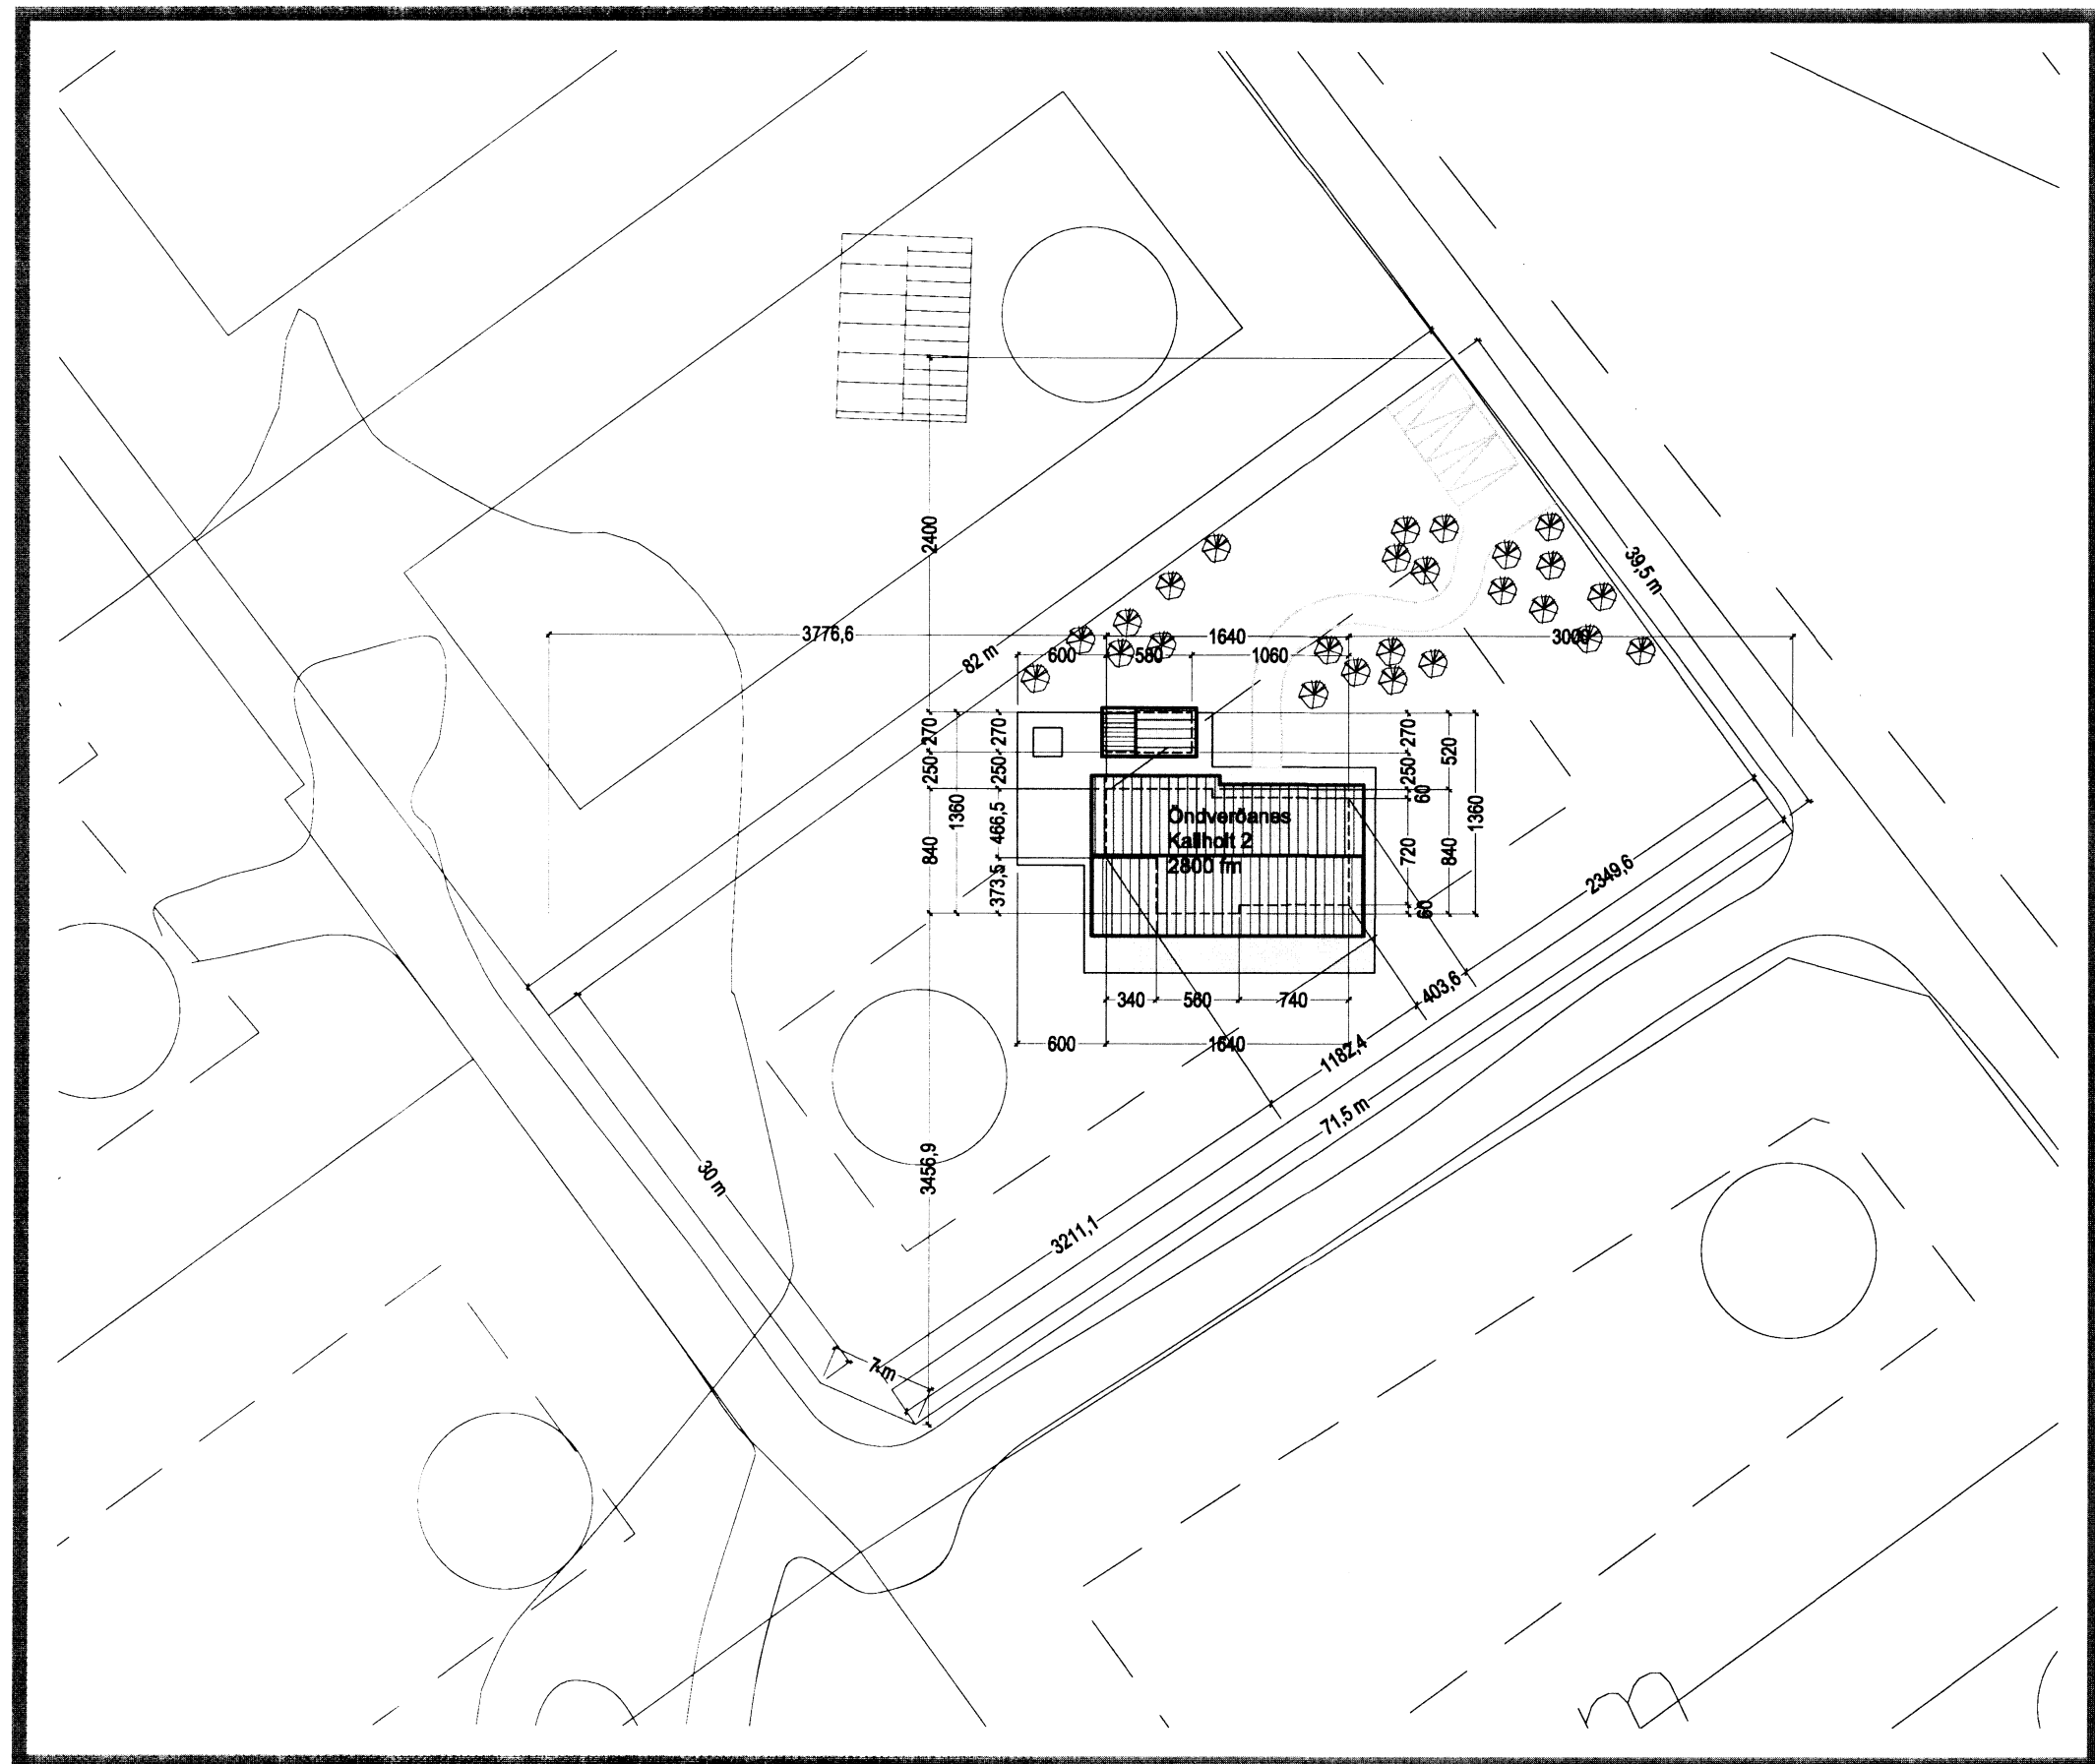


Afstöðumynd 1:500.

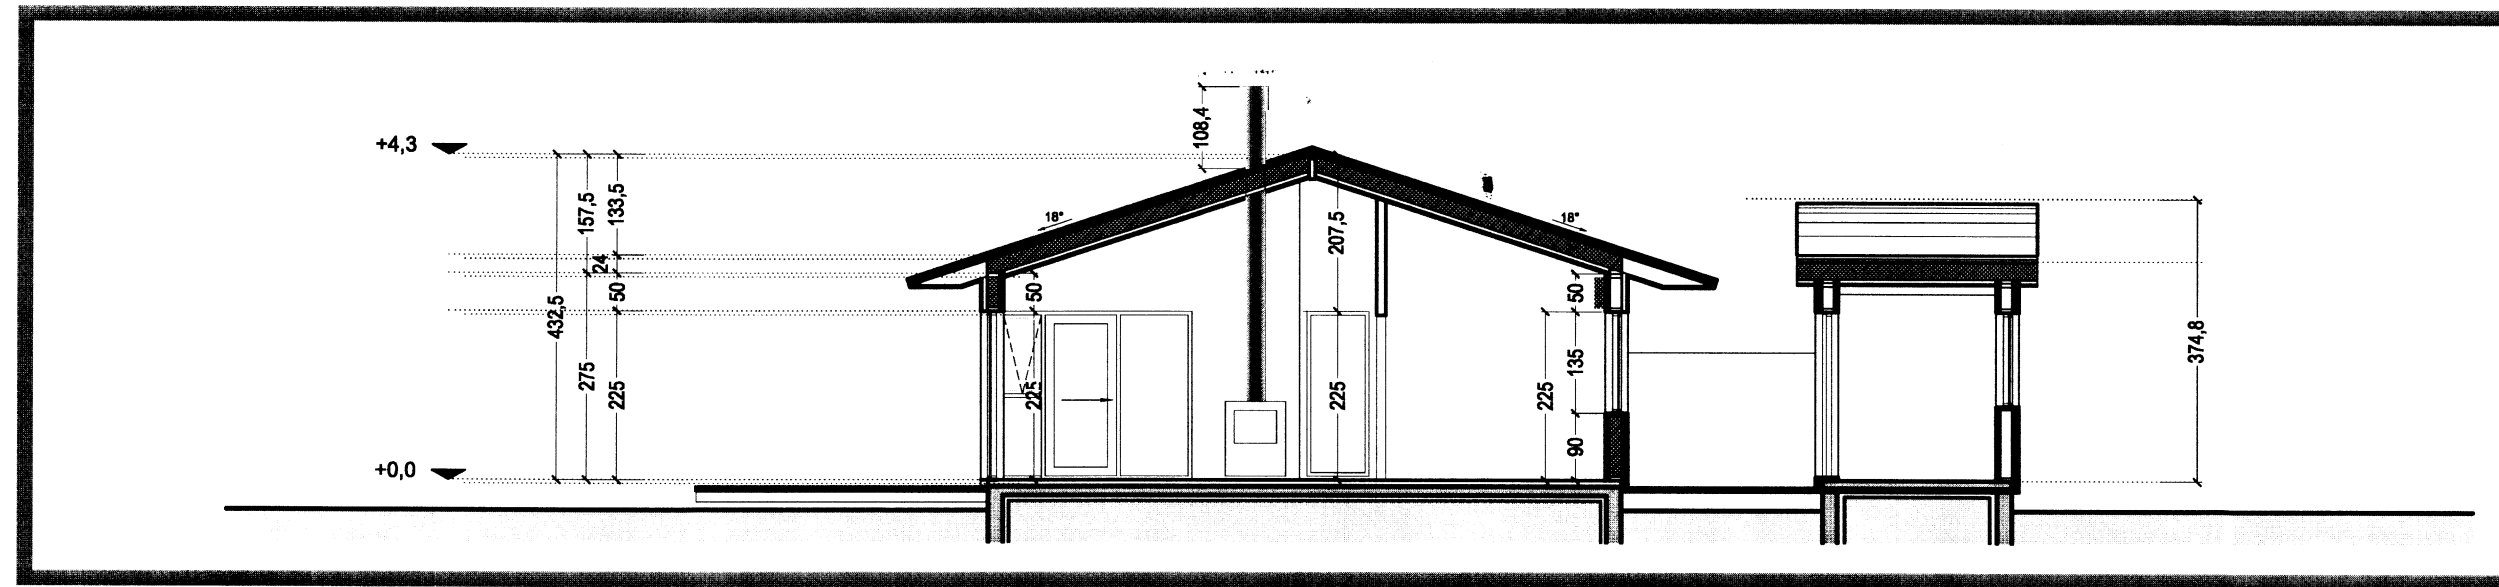


Snið S1

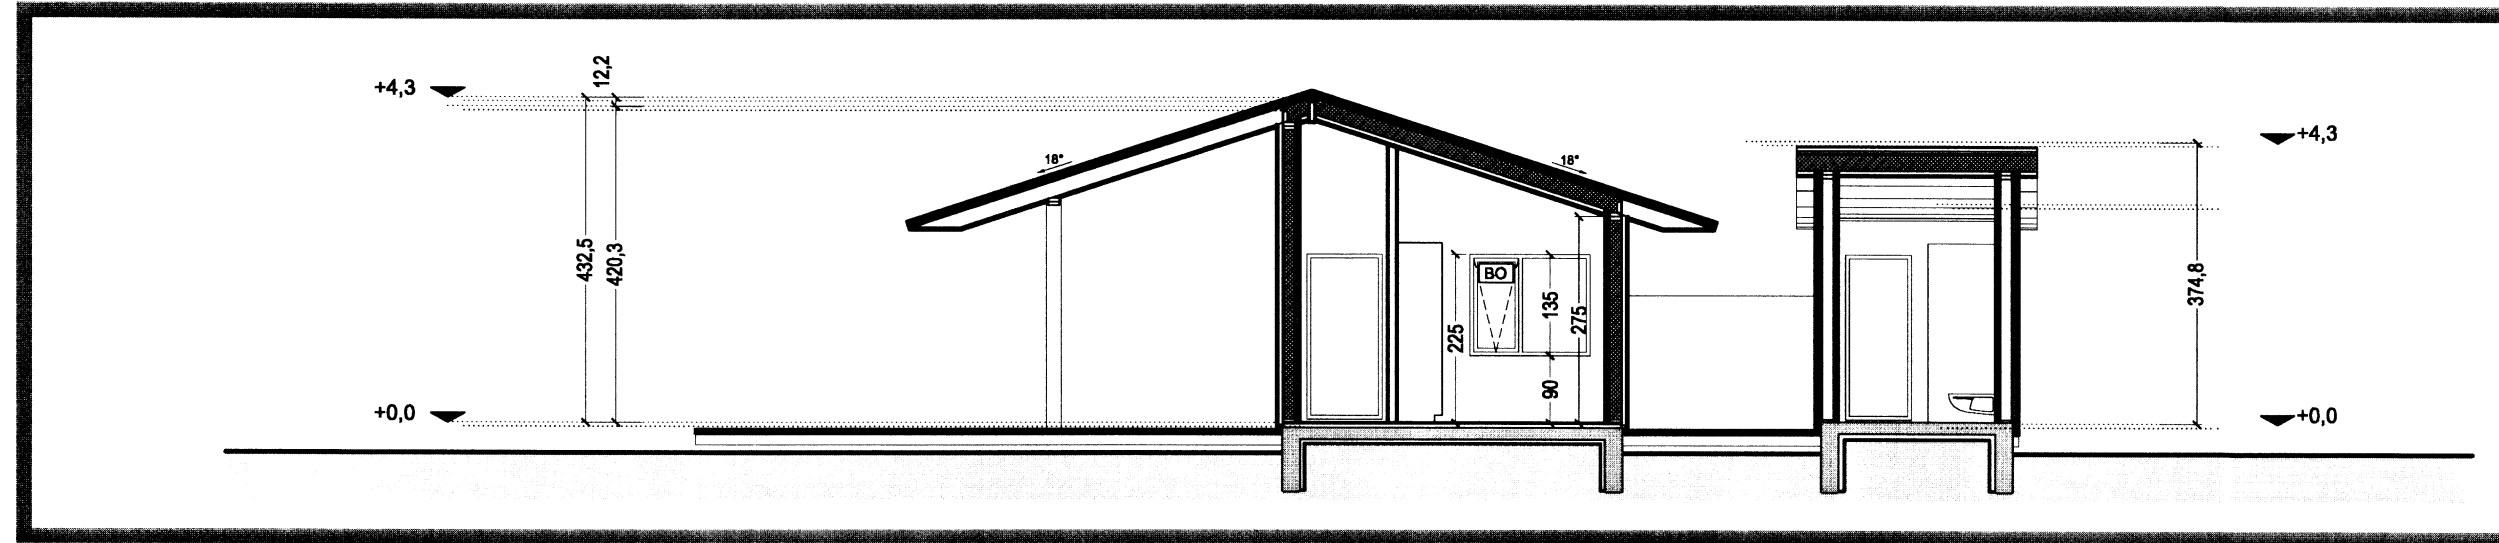


Snið S2

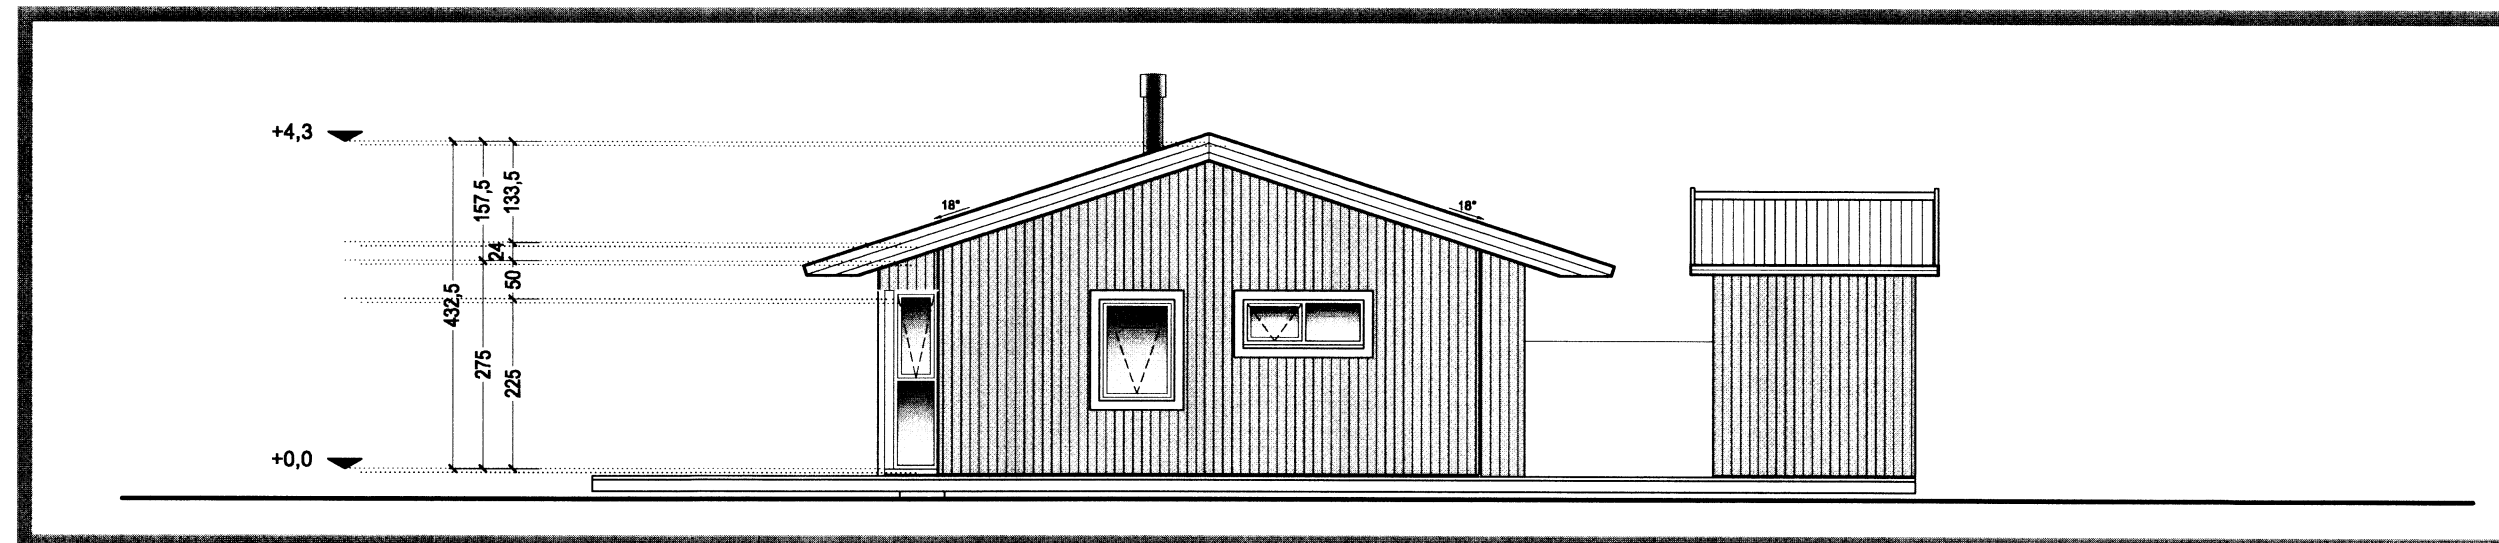


Astur útlit 1:100

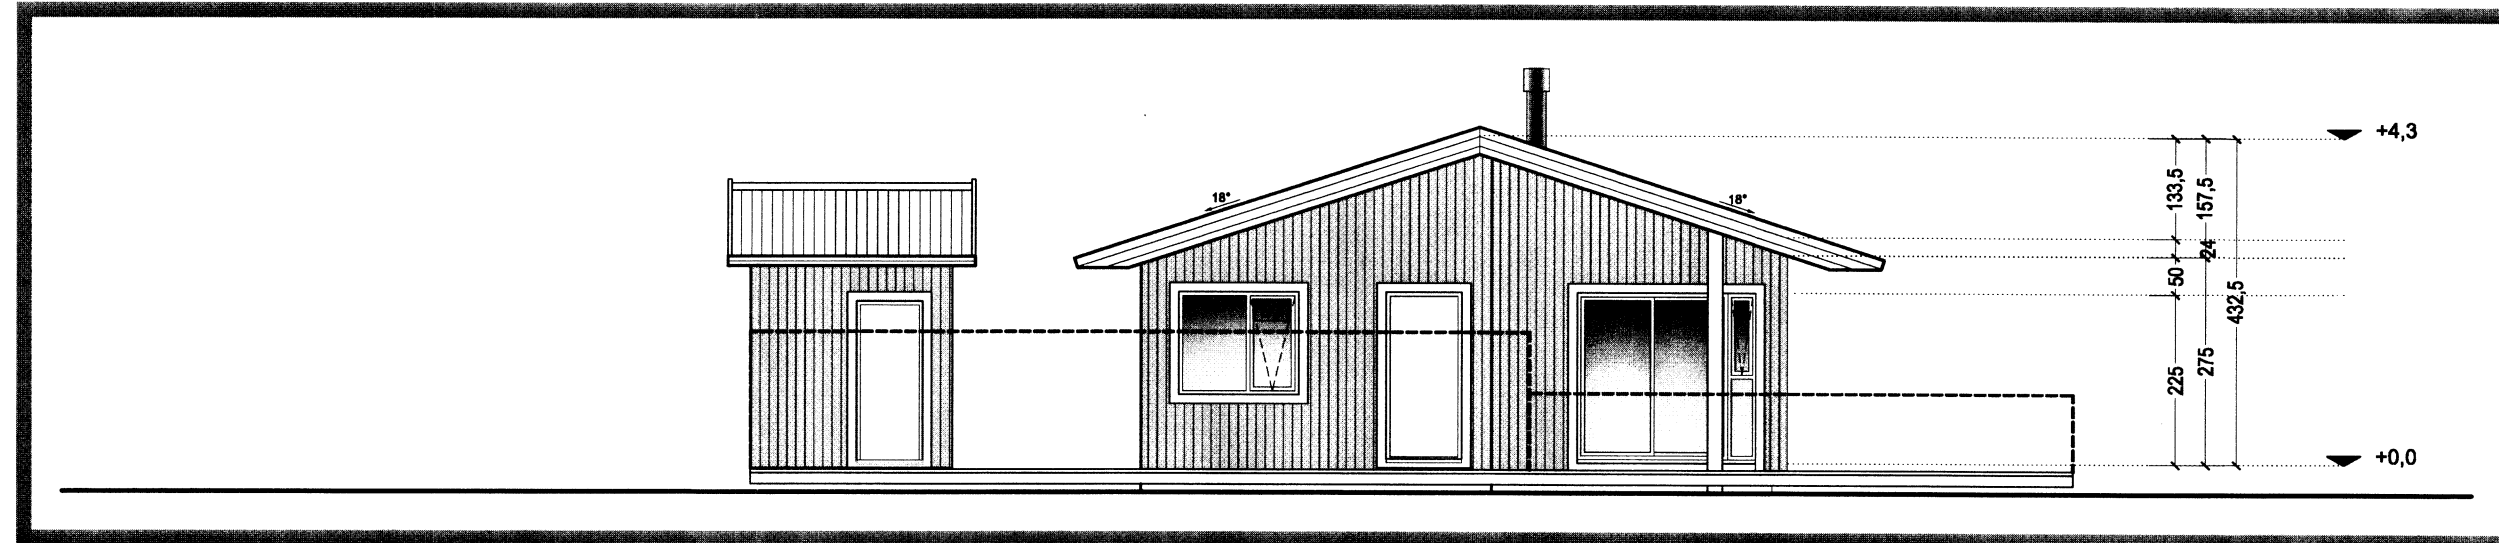

Vestur útlit 1:100

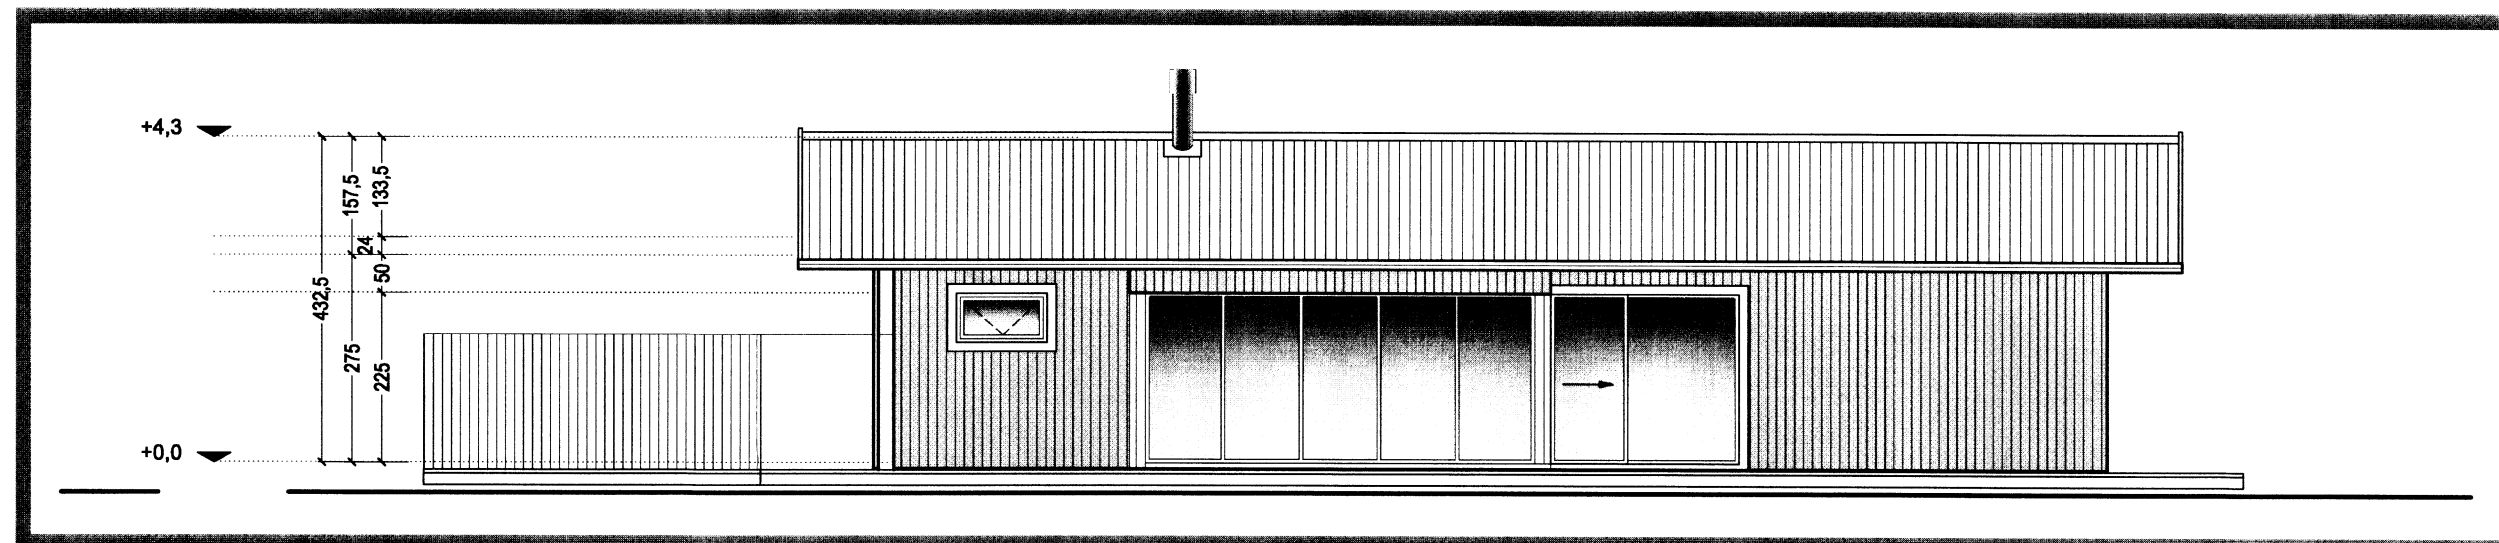

Suður útlit 1:100

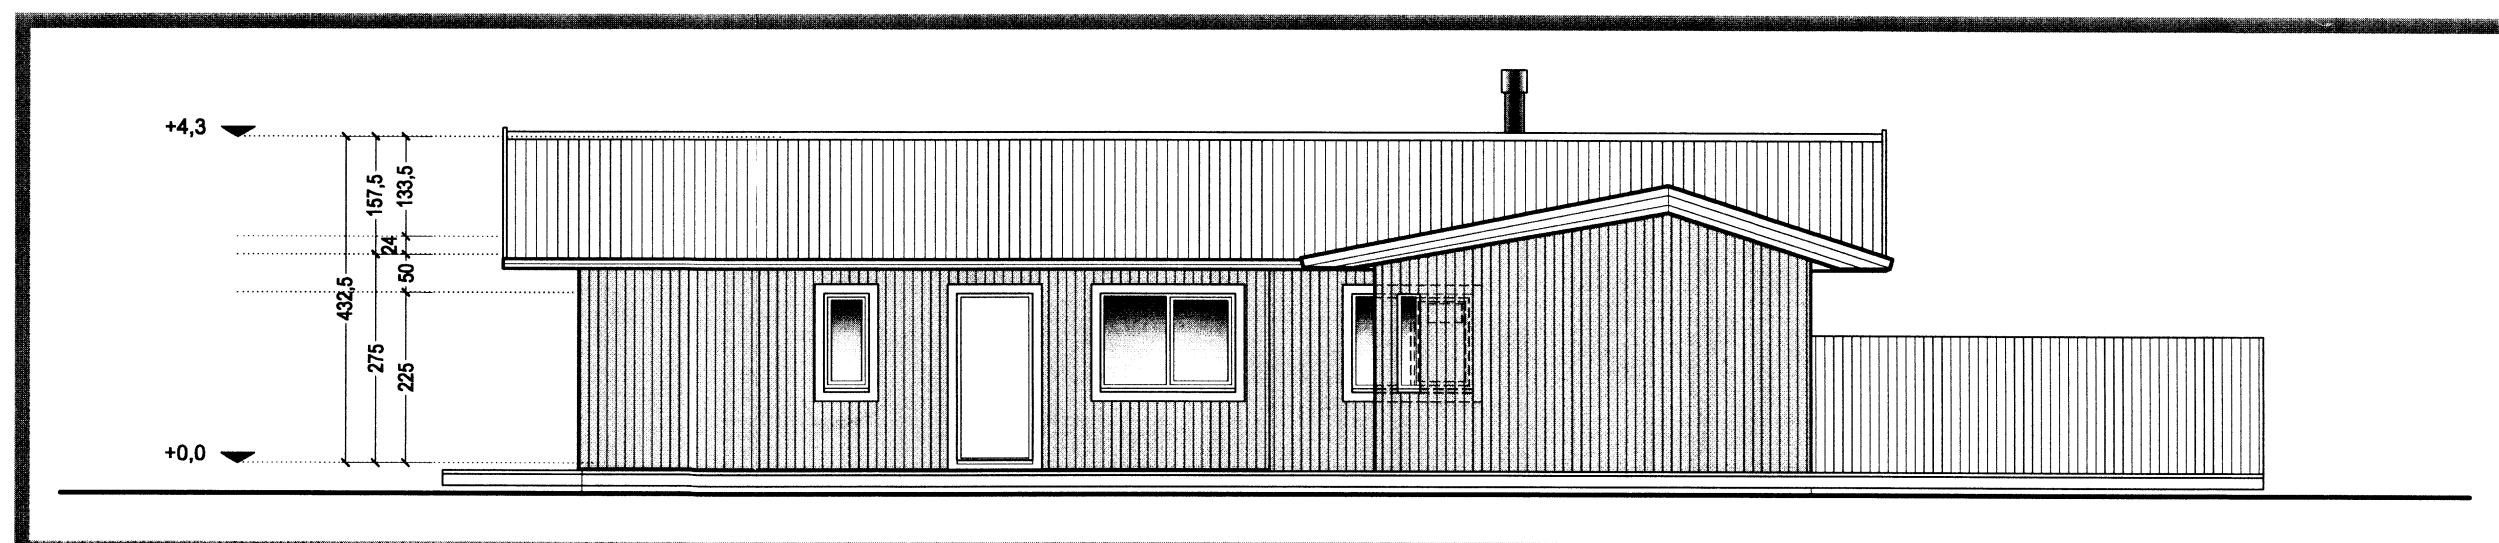

Norður útlit 1:100

Samþykkt
13 NOV. 2007
Hönnun
Byggingarfulltrúi uppsvæta Amessyslu


Skipulags- og byggingarfulltrúi Uppsveita bs.
Samþykkt
23 SEPT. 2014
Byggingarfulltrúi

Byggingalýsing.

Fyrirhugaður sumarbústaður er á lóðinni númer 2 við Kallhól í landi Öndverðarnesi.

Er bygður samkvæmt Byggingareglugerð.

Gerður úr timbri á steipta sökkla. Sökkjar og botnplata eru einangruð með 75mm einangrun, sökkjar og botnplata eru staðsteypt með járnþrinni steinsteypu. Hitilögn er í botnplötu. Húsið er klætt að utan með standandi klæðningu. Gluggar eru timburgluggar með tvöföldu einangrunarglerfi. Veggir eru einangraðir með 150mm einangrun. Veggir eru klæddir að innan með panil. Pak er létt og byggt upp með sperum og einangrað með 20mm einangrun, á timburklæðningu kemur þakklæðning sem er bárað stál. Á gólfum eru parket og flísar. Baðherbergi er með vatnsalemi, handlaug með blöndunartækjum og sturtuklefa, gólf er flíslagt. Hurðir eru úr timbri skápar er í svefnherbergjum, samkvæmt grunnmynd. (bygginganeindateikningu) Rafloagn samkvæmt teikningu.

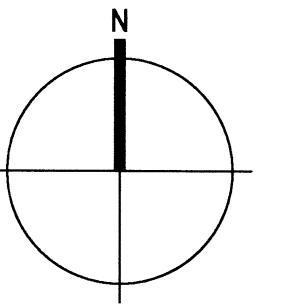


TAKN

- GN = Gólfurfall
- PN = Pakurfall
- LR = Lofttræsting
- VLK = Vöskunin lofttræsting
- PK = Plöskassar
- NL = Neyturflís
- BO = Björgunarp
- R = Reykaflytjari
- HSL = Handtólfvél
- ÚT = Merkjur útgangur
- BO = Fallstigi við björgunarp
- BR = Brunnslanga
- SG = Slagfella
- SI = Slagfella út
- SI = Slagfella út brunavörðunarkarfs
- INT = Inntak
- BL = Blástæði fyrir fastala
- EI80 = Veggir og hæðskid
- EI90 = Veggir og hæðskid
- A-EI80 = Veggir og hæðskid
- A-EI120 = Veggir og hæðskid
- REI80 = Veggir og hæðskid
- REI120 = Veggir og hæðskid
- A-REI120 = Veggir og hæðskid
- E-CS30 = Hurðir
- EI-CS30 = Veggir og hæðskid
- EI-CS80 = Veggir og hæðskid
- E30 = Gluggar

BREYTING

Breyting	Dagsetning	Teiknað	Yfirfarið
1	DD.MM.YY	XXX	XXX

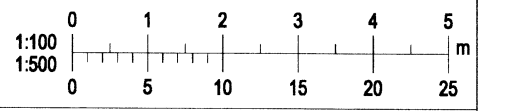

TV Tækniþjónusta Verktakar ehf

Kallholt 2

Öndverðarnesi

Grunnmynd-Útlit-Snið-og Afstöðumynd

Verknúmer: 06002IF	Verkefnastjóri: JAT
Hönnun: TJ	Teiknað: JAT-TJ-MM
Yfirfarið: TJ	Samþykkt: Tryggvi Jakobson
Mælikvarði: 1:100/1:500	Dagsetning: 10.01.2007
Skrá: A101.dwg	Bláð: A101