


SAMPYKKT

05 OKT. 2011
Óskar Þór Óskarsson
 Byggingafræðingur, Árnæssýslu og Flóahfr.

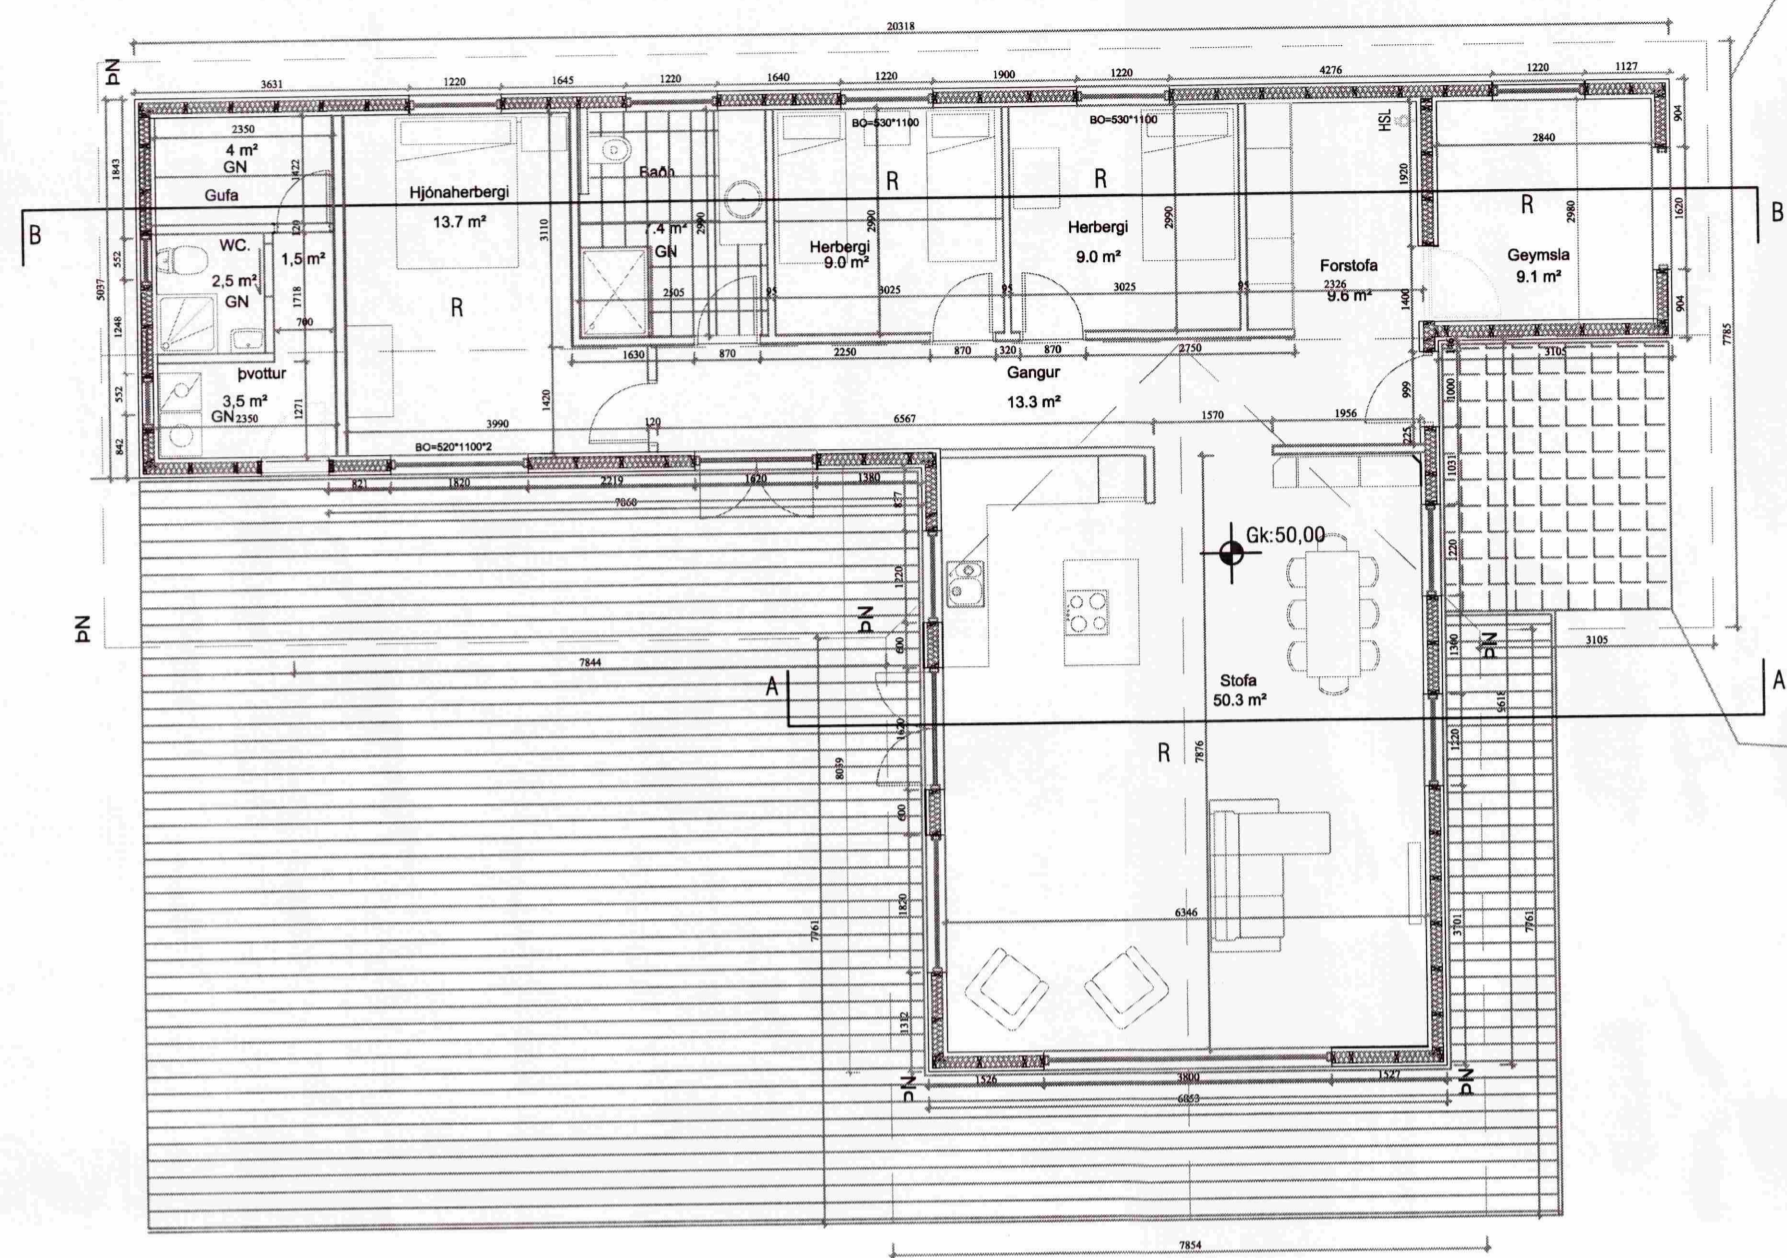

T Á K N

- GN = Gólfmúrfall
- PN = Þakmúrfall
- LR = Loftþræsing
- VLR = Vélknúin loftþræsing
- PK = Póstkassi
- NL = Neyðarljós
- BO = Björgunarpíp
- R = Reykskjónjari
- HSL = Handslökkvirkjaki

- ▽ = Bilastæði
- ▾ = Bilastæði fyrir fallaða
- ⊙ = Brunaslanga
- ➔ = Merktur úlgangur

Brunamerkingar

- E160
- E190
- A-E160
- A-E120
- RE160
- RE120
- A-REIM 120

HURDIR

- E-CS30
- EI-CS30
- EI-CS60

GLUGGAR

- E30

ENDURSKOÐUN DAGS. TEIKN.

h.	
g.	
f.	
e.	
d.	
c.	
b.	
a.	

VERKKAUPI KENNITALA

VERKHEITI

Kiðhólsbraut 3, Grímsnesi

EFNI

Grunnmynd og Snið

VERK NÚMUR	
A-002	
STADGREINIR	
TEIKNAD AF	
ÓÞÓ	
BLAÐ NÚMUR	

ÓSKAR ÞÓR ÓSKARSSON
 KT. 190964-3889
 RAUÐKAKERSÍÐI 20
 108 REYKJAVÍK


MKV: 1:100

HANNAÐ AF *Óskar Þór Óskarsson* DAGS. ÚTGAFU 12.07.2011 KT. ÚTG. 190964-3889

ÚTGEFID



snið A-A

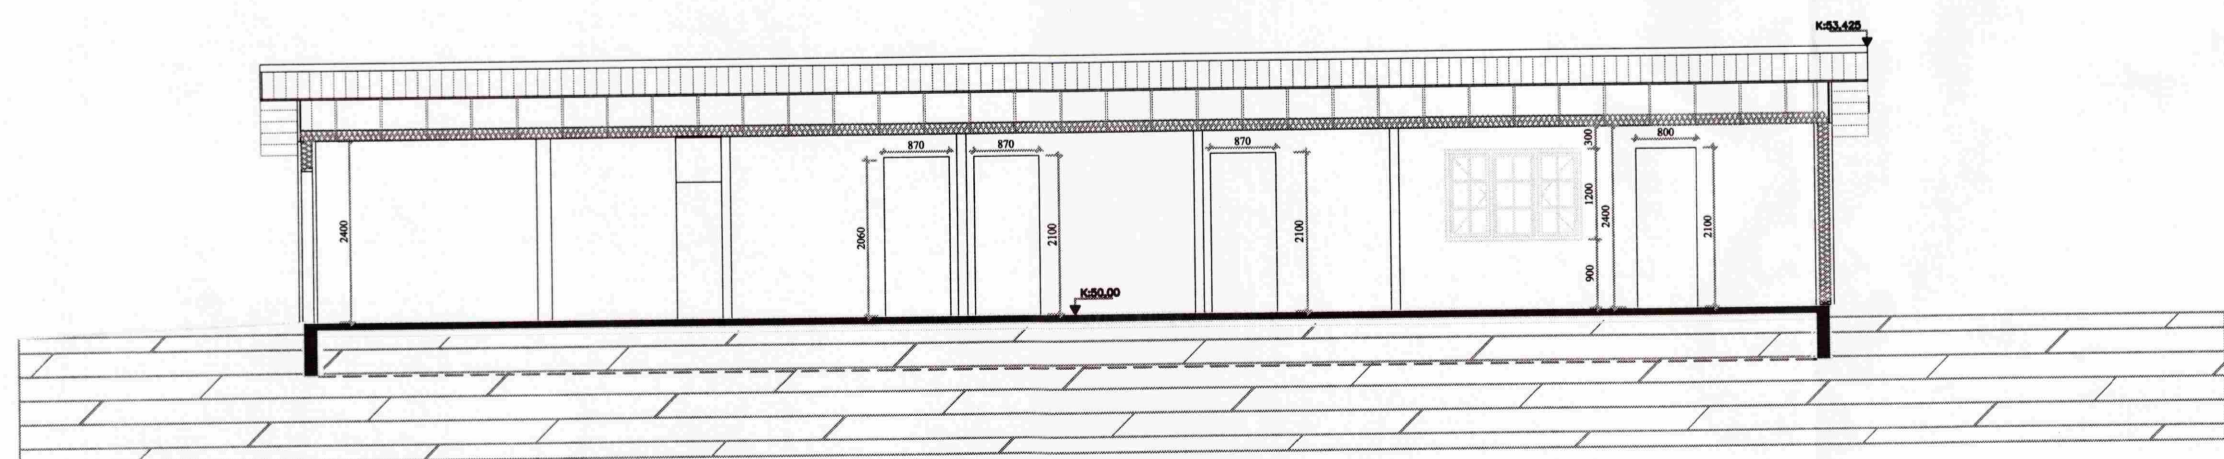

snið B-B