




útlit suður

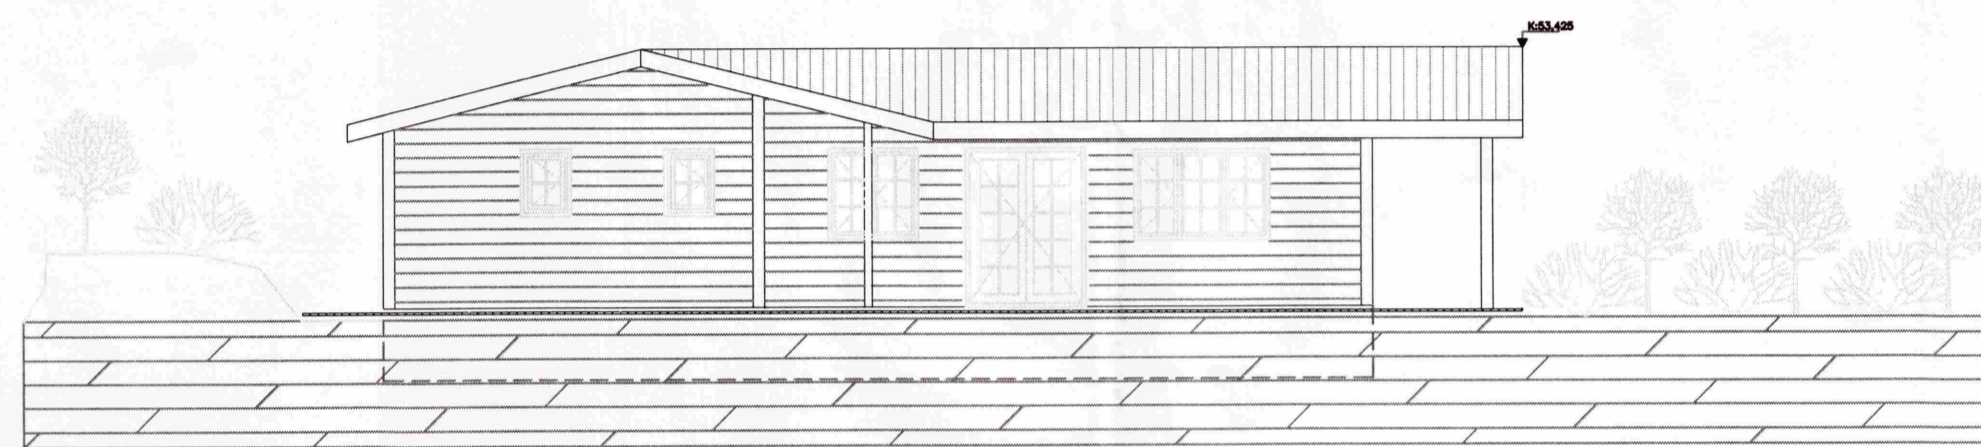

útlit vestur

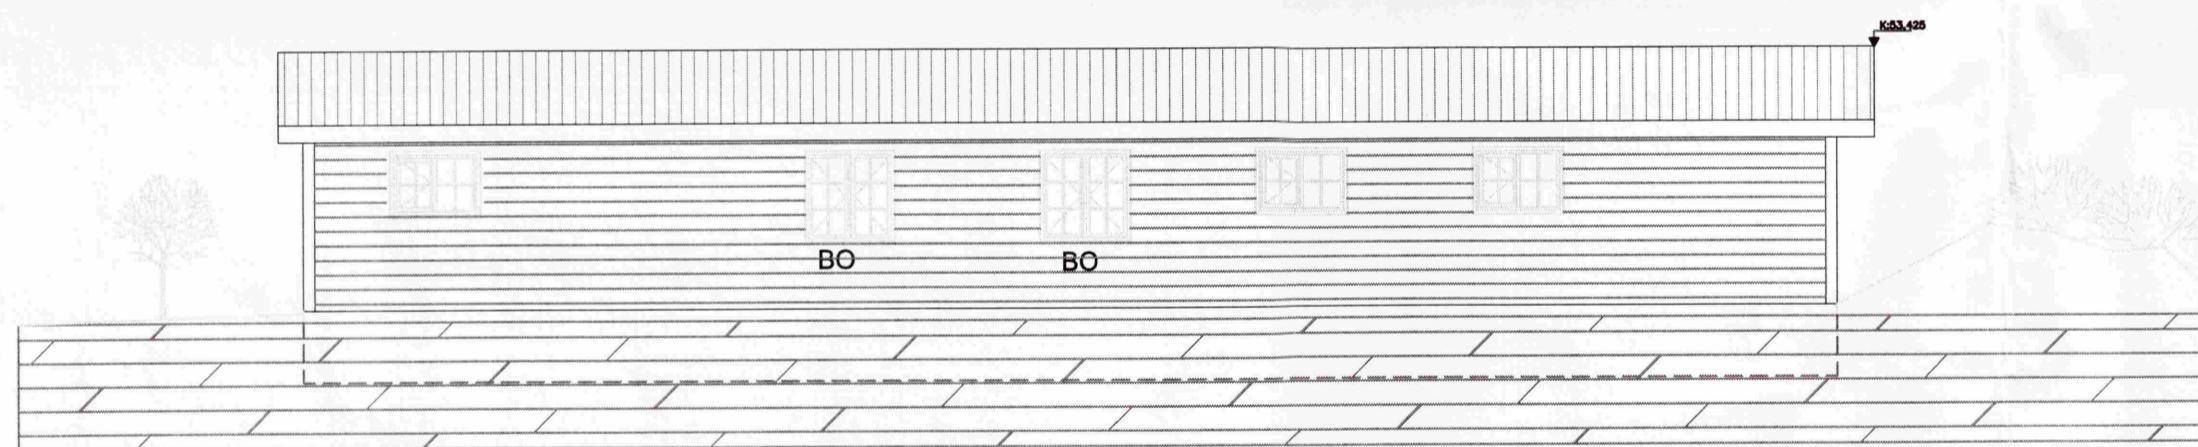

útlit norður

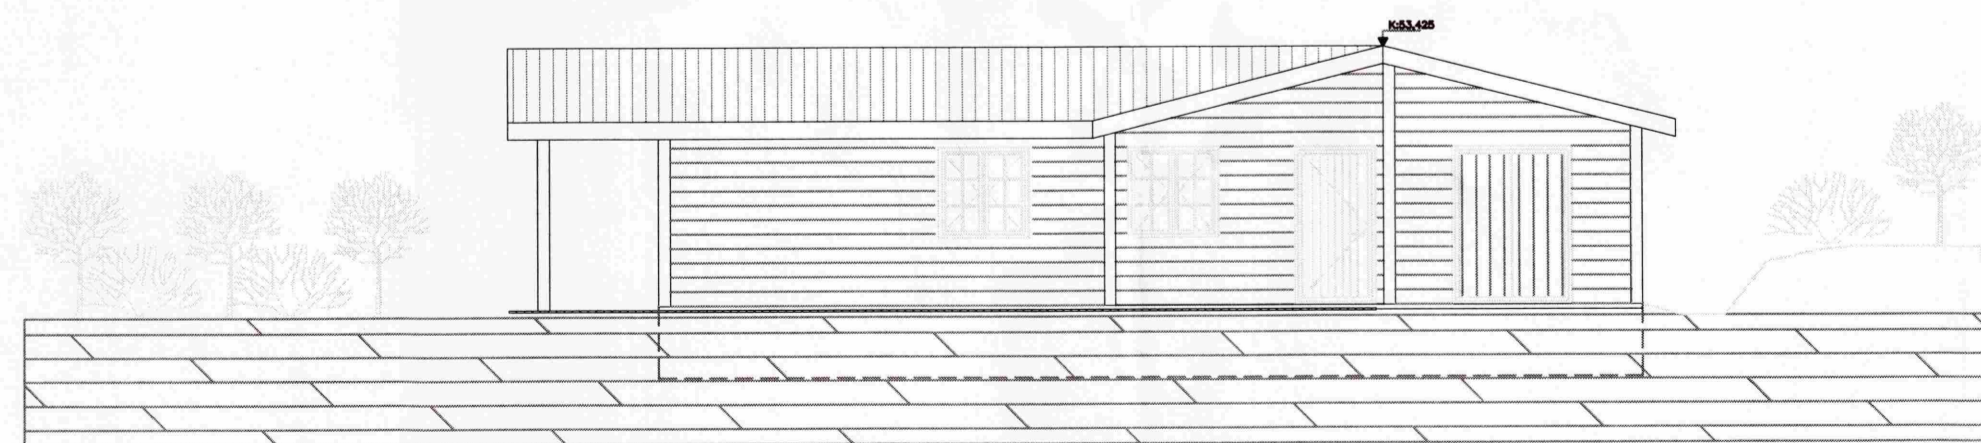

útlit austur

SAMPYKKT

05 OKT. 2011

Ólafur Kjartan
Byggingafrúttí uppsv. Ánessýslu og Flóahv.

T A K N

- GN = Gólfniðurfali
- PN = Pakniðurfali
- LR = Loftþrösing
- VLK = Vélknúin loftþrösing
- PK = Póstkassi
- NL = Neyðarljós
- BO = Björgunarrop
- R = Reykskynjari
- HSL = Handslökkvitæki

☐ = Bilastæði

☐ = Bilastæði fyrir fallaða

☐ = Brunaslanga

☐ = Merktur útgangur

Brunamerkingar

- E160
- E190
- A-E160
- A-E120
- RE160
- RE120
- A-REIM 120

HURÐIR

- E-CS30
- EI-CS30
- EI-CS60

GLUGGAR

- E30

ENDURSKOÐUN DAGS TEIKN.

h.
g.
f.
e.
d.
c.
b.
a.

VERKKALUPI KENNITALA

VERKHEITI
Kjóhólsbraut 3, Grímsnesi

EFNI
Útlit

VERK NÚMÉR
A-003
STADGREINIR

TEIKNAD AF
Ólafur
BLAÐ NÚMÉR

ÓSKAR ÞÓR ÓSKARSSON
KT. 190964-3889
RAUÐSÁGERDI 20
108 REYKJAVÍK

MKV:
1:100

HANNAD AF *Ólafur* DAGS ÚTGÁFU KT. ÚTG.
Óskar Þór Óskarsson 12.07.2011 190964-3889

ÚTGEFID