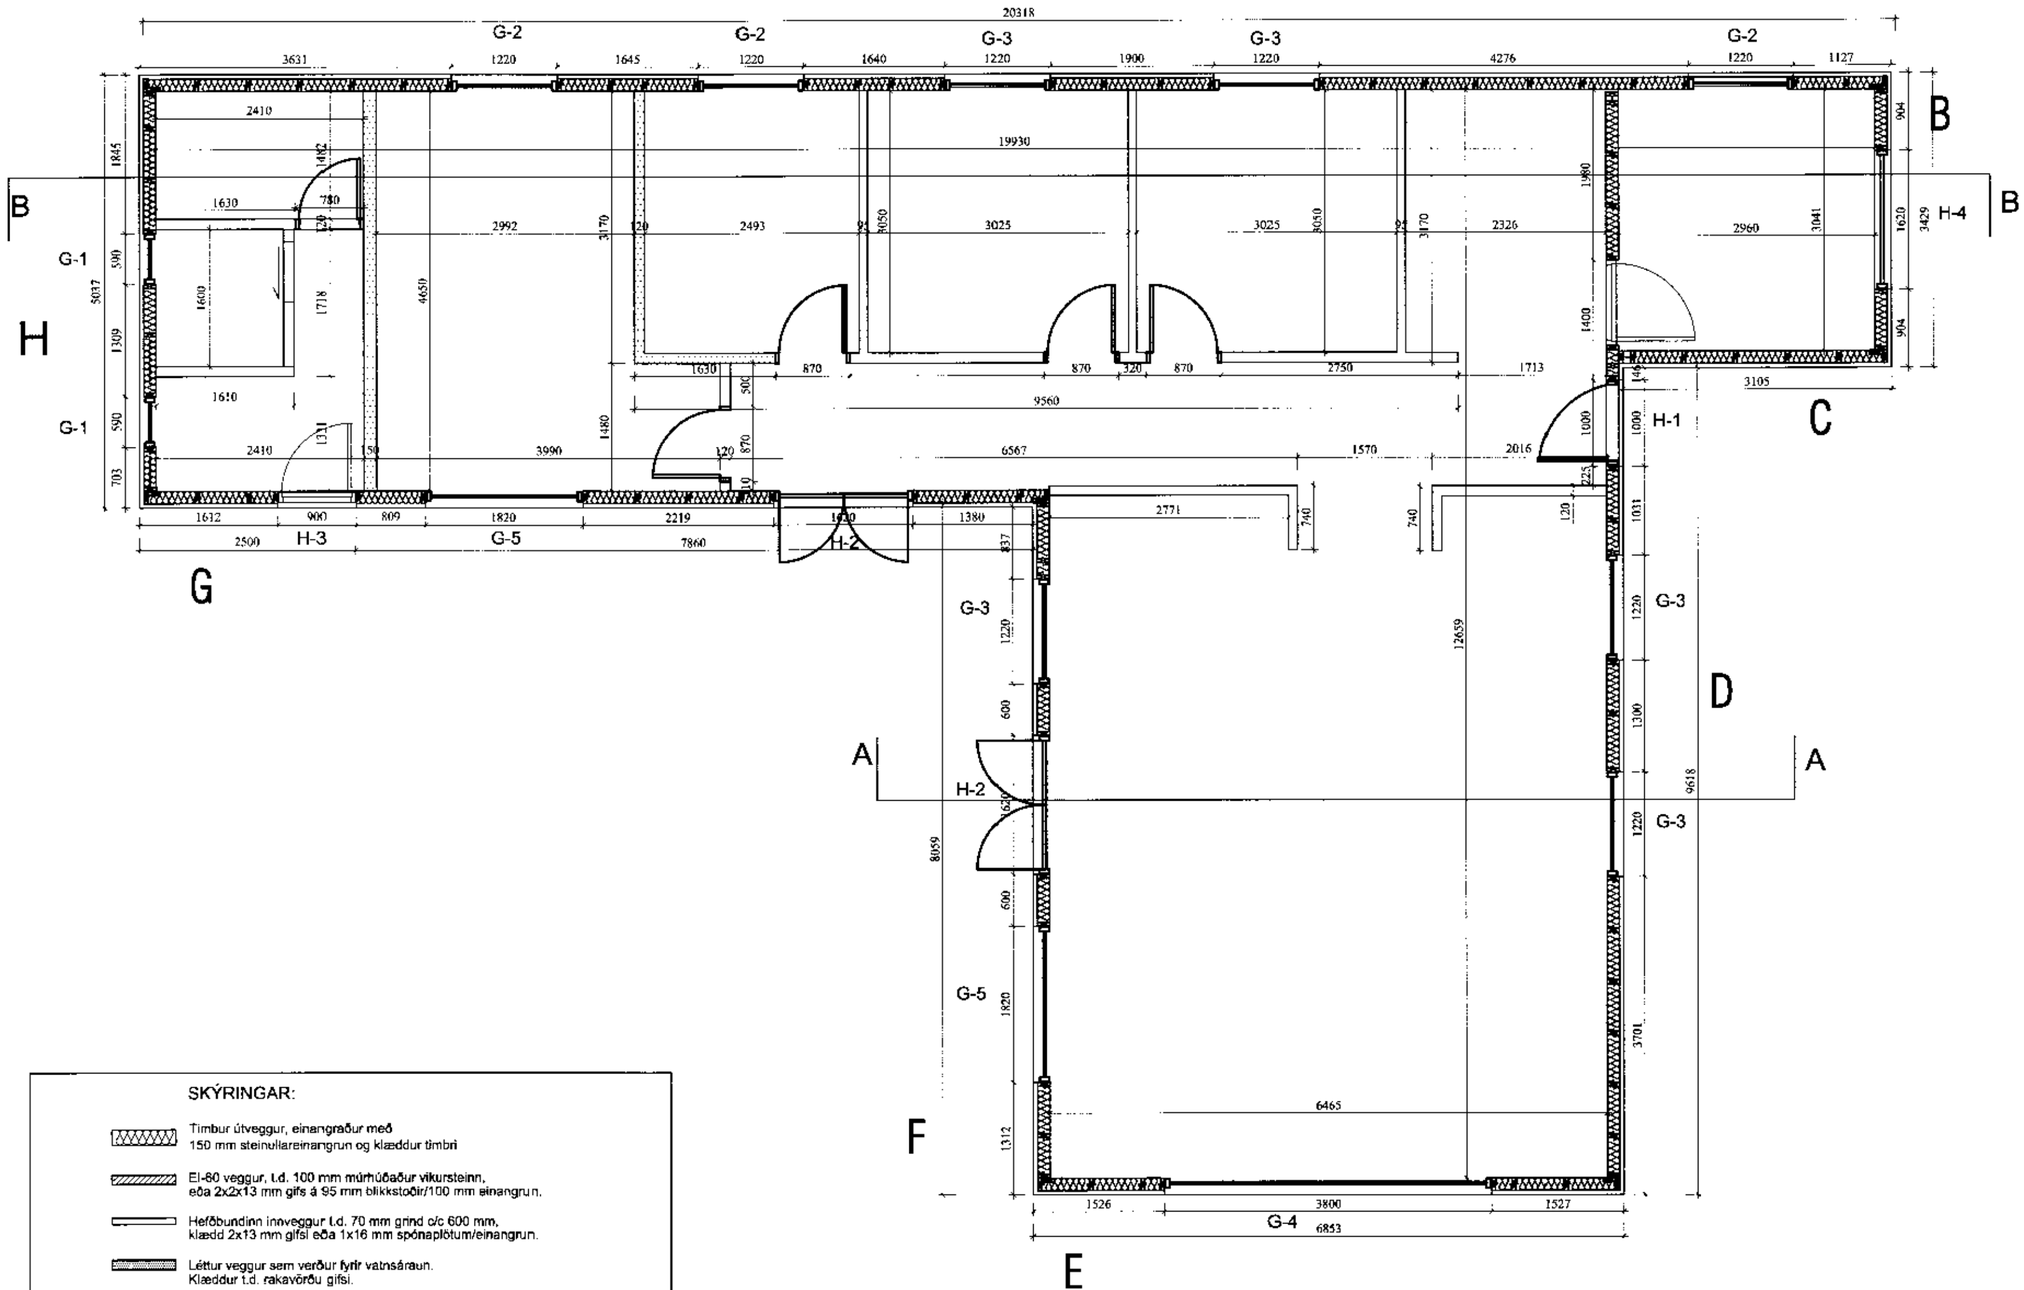

SKÝRINGAR:

- Timbur útveggur, einangraður með 150 mm steinullareinangrun og klæddur timbri
- EI-60 veggur, t.d. 100 mm múrhúðaður vikursteinn, eða 2x2x13 mm gifs á 95 mm blikkstoðir/100 mm einangrun.
- Hefðbundinn innveggur t.d. 70 mm grind c/c 600 mm, klædd 2x13 mm gifsi eða 1x16 mm spónaplötum/einangrun.
- Léttur veggur sem verður fyrir vatnsáraun. Klæddur t.d. rakavörðu gifsi.
- Útveggur eldra húss

TÁKN

GN	= Gólfniðurfall
ÞN	= Þaknið urfall
LR	= Loftræsing
VLR	= Vélknúin loftræsing
ÞK	= Þóstkassi
NL	= Neyðarljós
BO	= Björgunarop
R	= Reykskynjari
HSL	= Handslökkvitæki
	= Bílastæði
	= Bílastæði fyrir fatlaða
	= Brunaslanga
	= Merktur útgangur

Brunamarkingar
EI60
EI90
A-EI60
A-EI120
REI60
REI120
A-REIM 120

HURÐIR
E-CS30
EI-CS30
EI-CS60

GLUGGAR
E30

ENDURSKOÐUN — DAGS — TEIKN
h.
g.
f.
e.
d.
c.
b.
a.

VERKKAUPI — KENNITALA

VERKHEITI
Kiðhólsbraut 3, Grímsnesi

HEITI
Grunnmynd

VERK NÚMER
S-001
STÆÐGREINIR

TEIKNAÐ AF
ÓÞÓ
BLAÐNÚMER

MKV
1:50

HANNAÐ AF — DAGS ÚTGÁFU — KT ÚTG.
Óskar Þór Óskarsson — 15.09.2011 — 190864-3689

ÚTGEFIÐ