

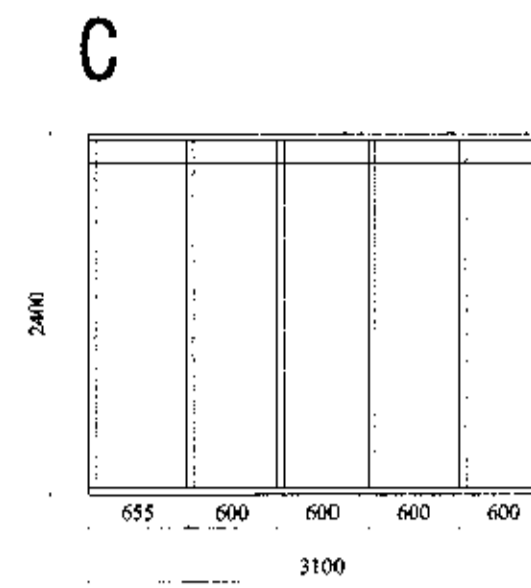
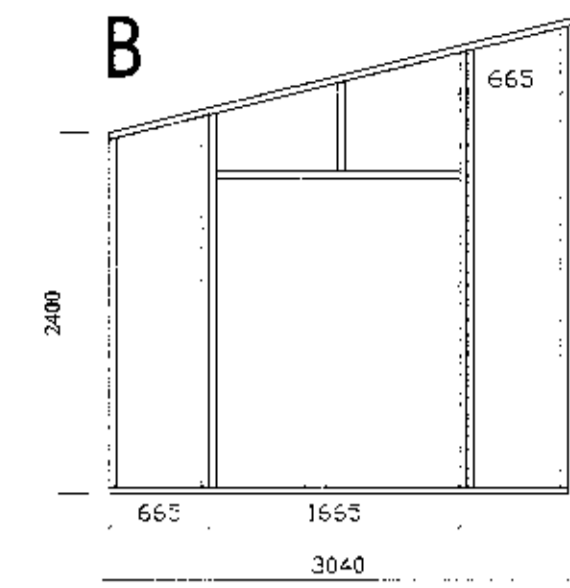
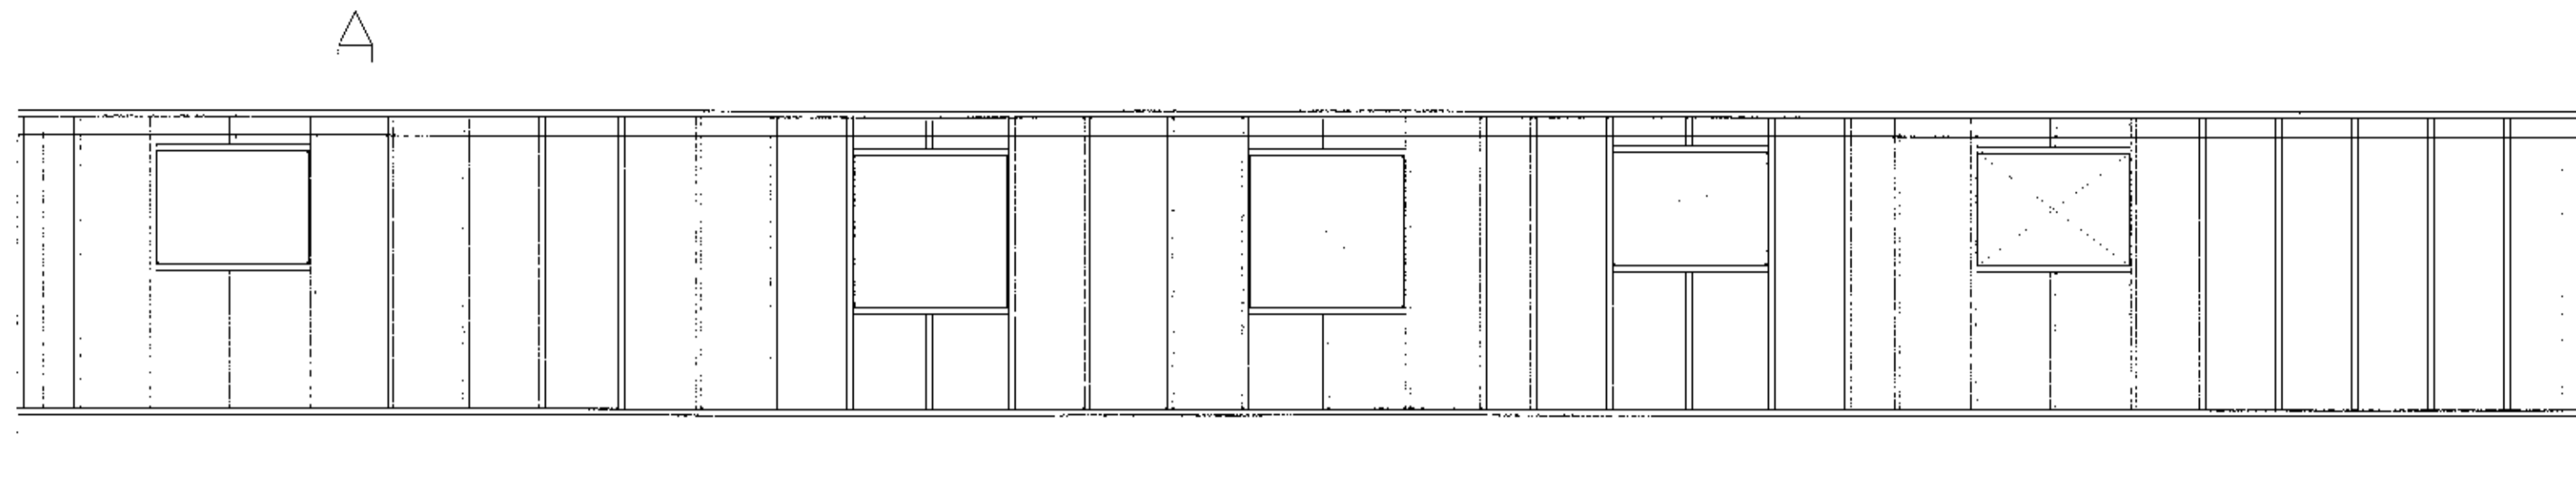
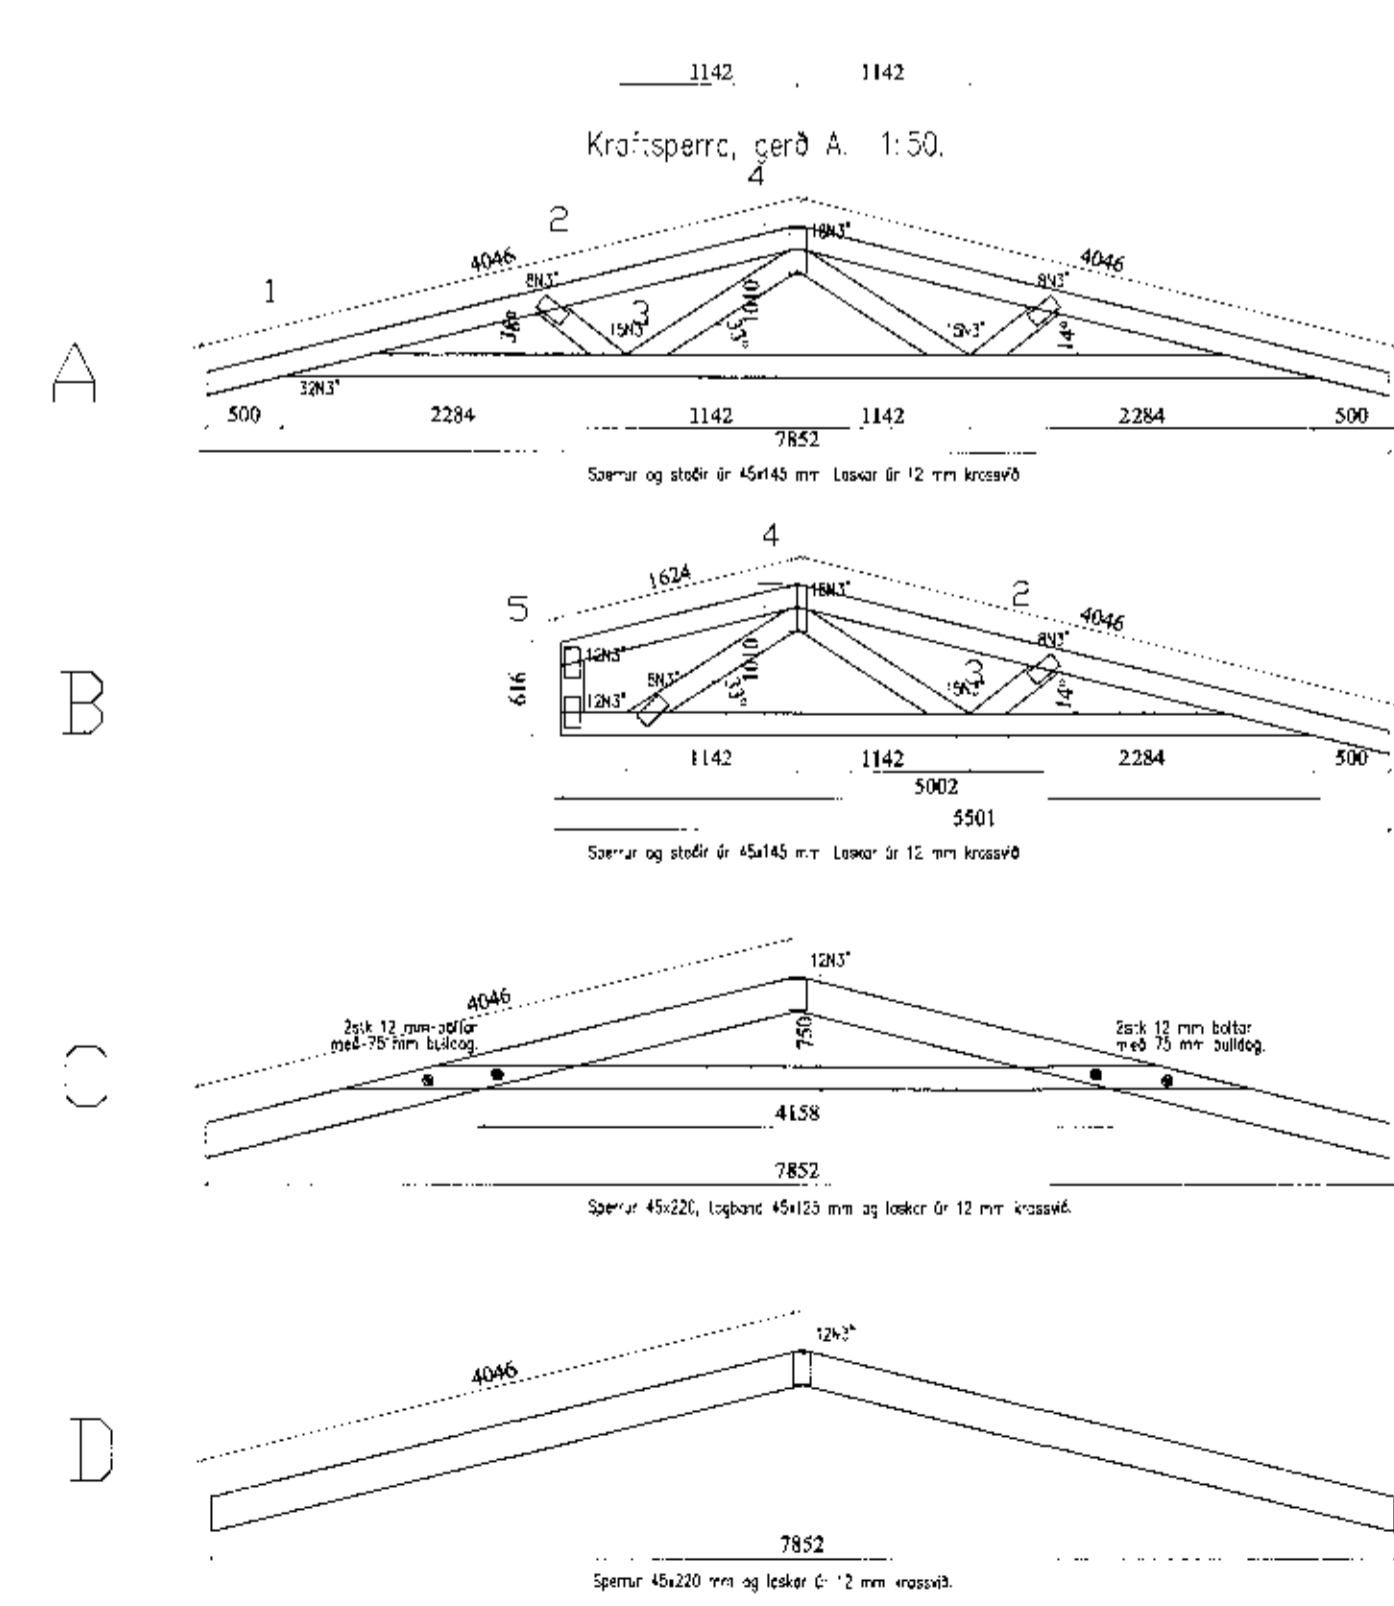
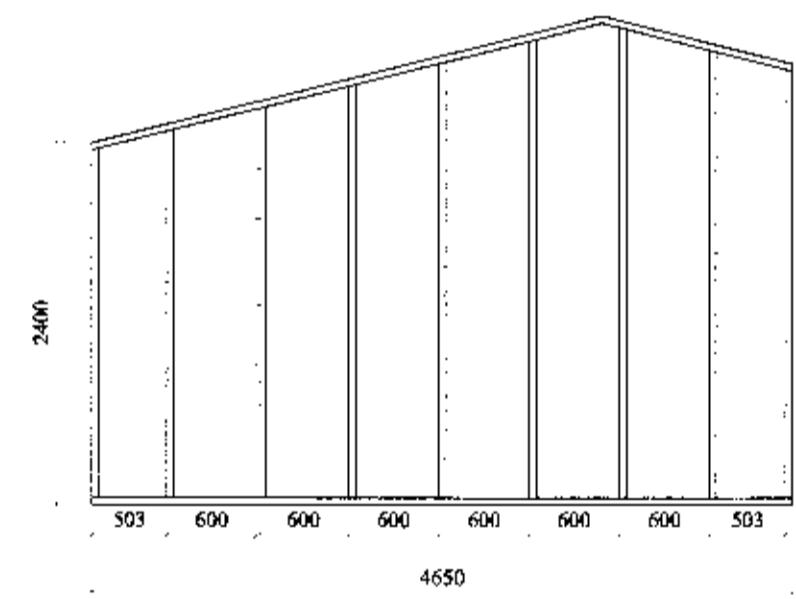
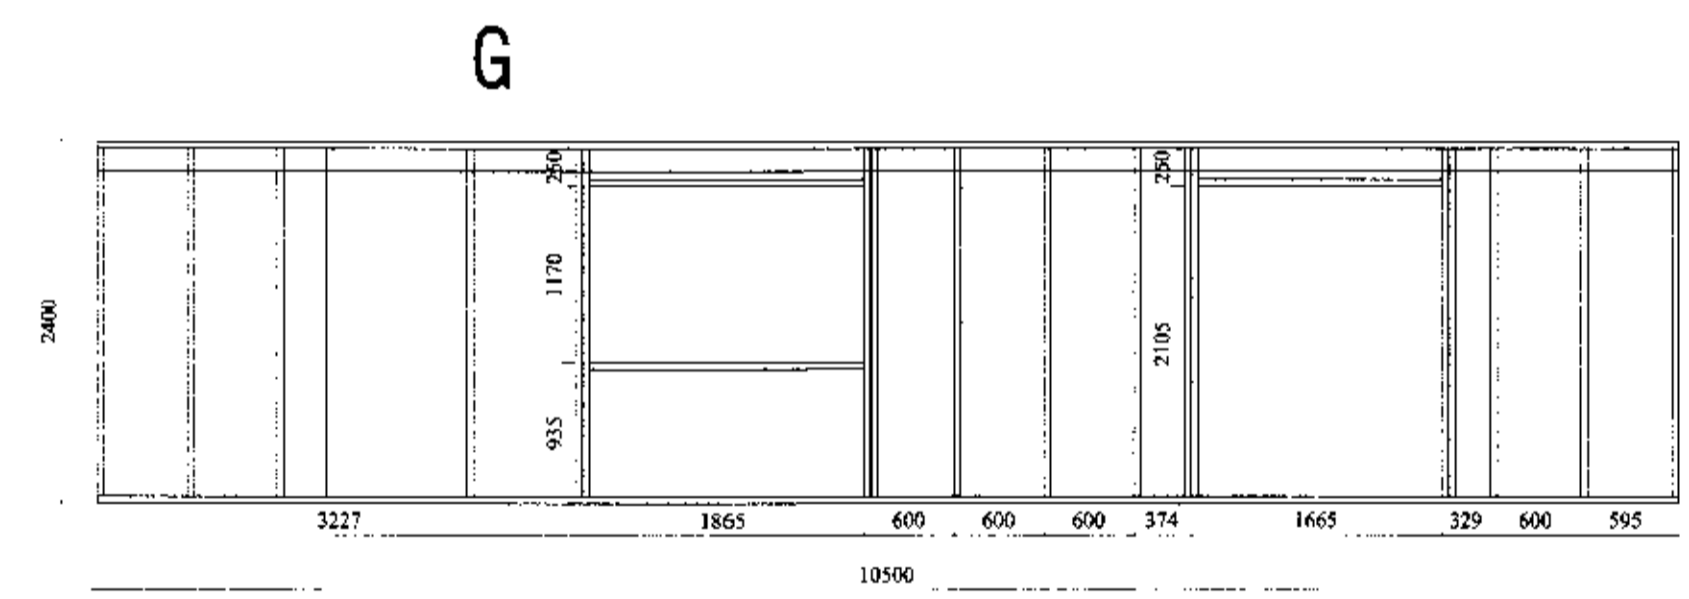
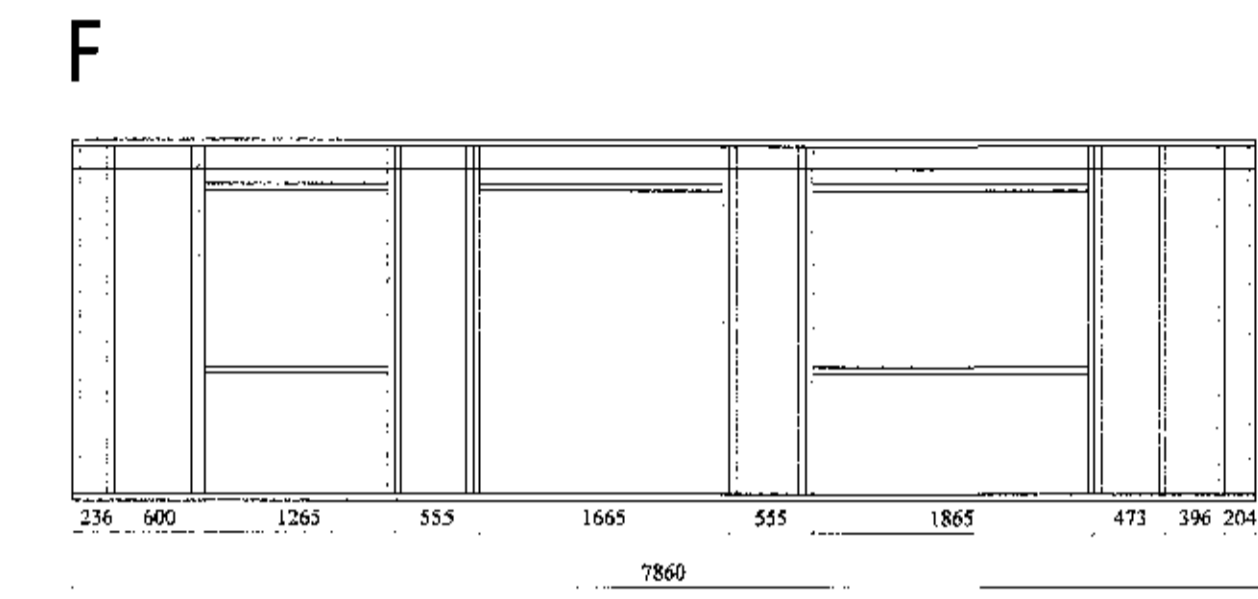


Burðarþol: Hliðarmyndir útveggjaqrinda. 1:50.

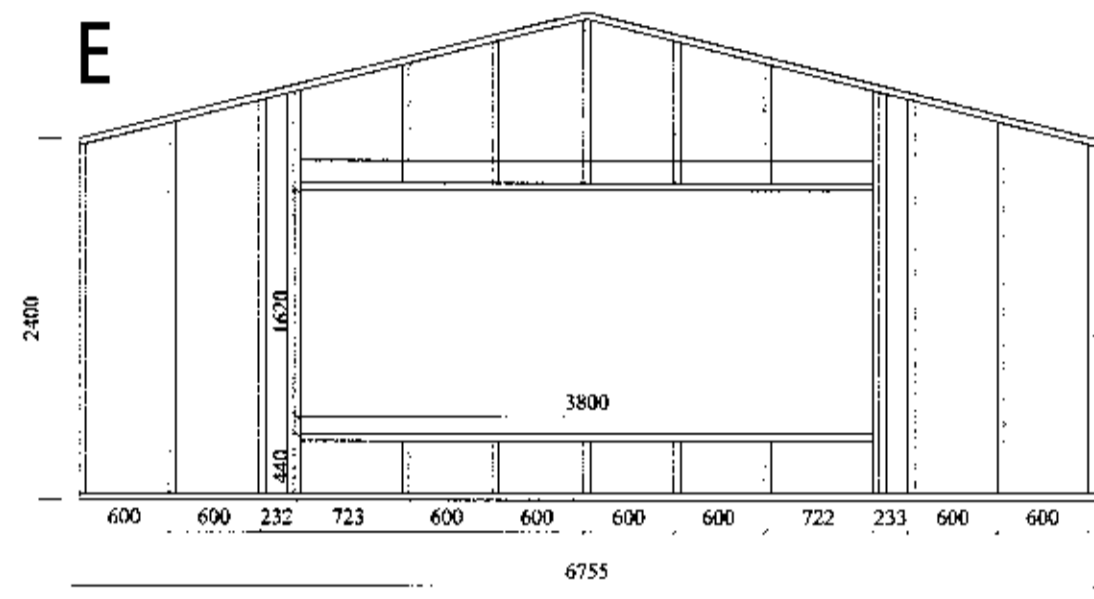

MÖTTEKID
13.09.2011

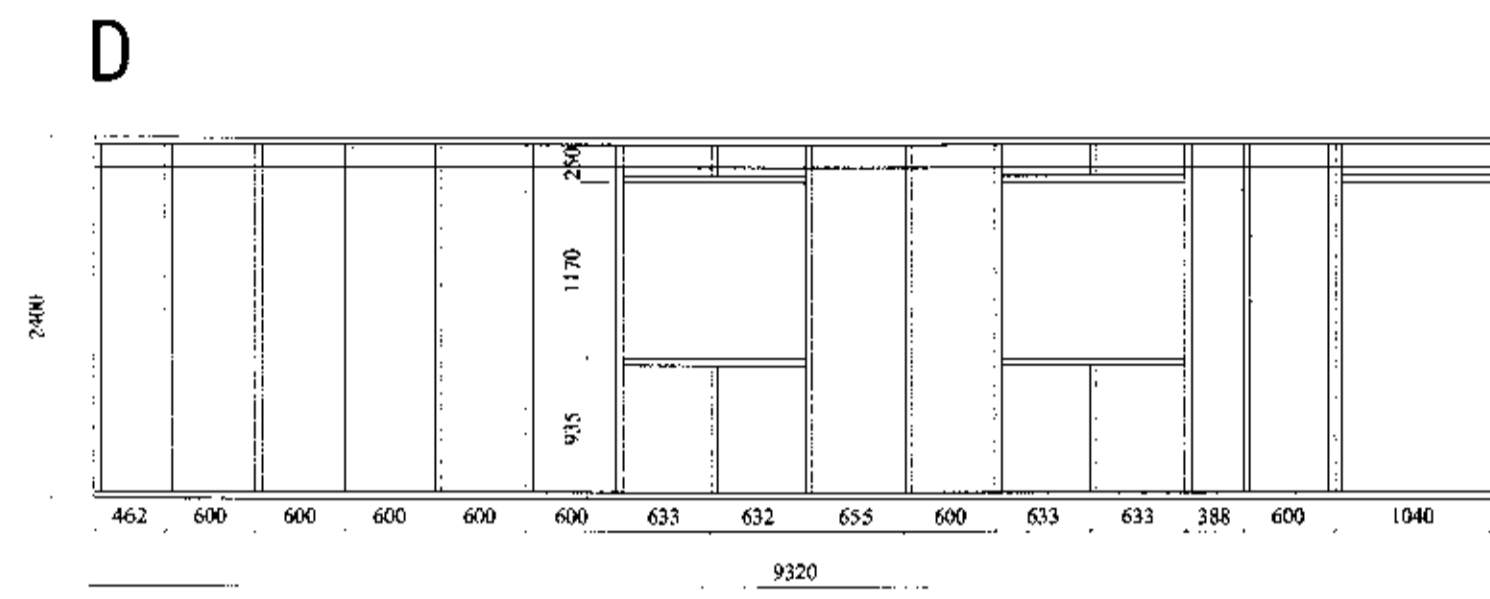

TE KNISTOFAN ÖÐINSTORG,
VERKFRÉÐ STÓFA ehf.
Óðungáttu 7
101 Reykjavík
Netfang: tovo@to.is
Sími: 510 2211 Fax: 510 2201

TÓV

Verkefni: Kíðhólsbraut 3, Öndverðanesi.
Heiti: Burðarþol: Hliðarmyndir útveggjaqrinda.

Hönnun: WÍLLI ÓÐDSSON
kt. 10'237-3626
VERKFRÉÐINGUR
FVFI - FRV

VERKFRÉÐINGUR
FVFI

Áritun aðalhönnuðar:
Wíllur Óðdsson 17.09.2011

M: 1:50.
R: GV.
T: GV.
Dag: Sept. 2011

1372-1-4.