


all

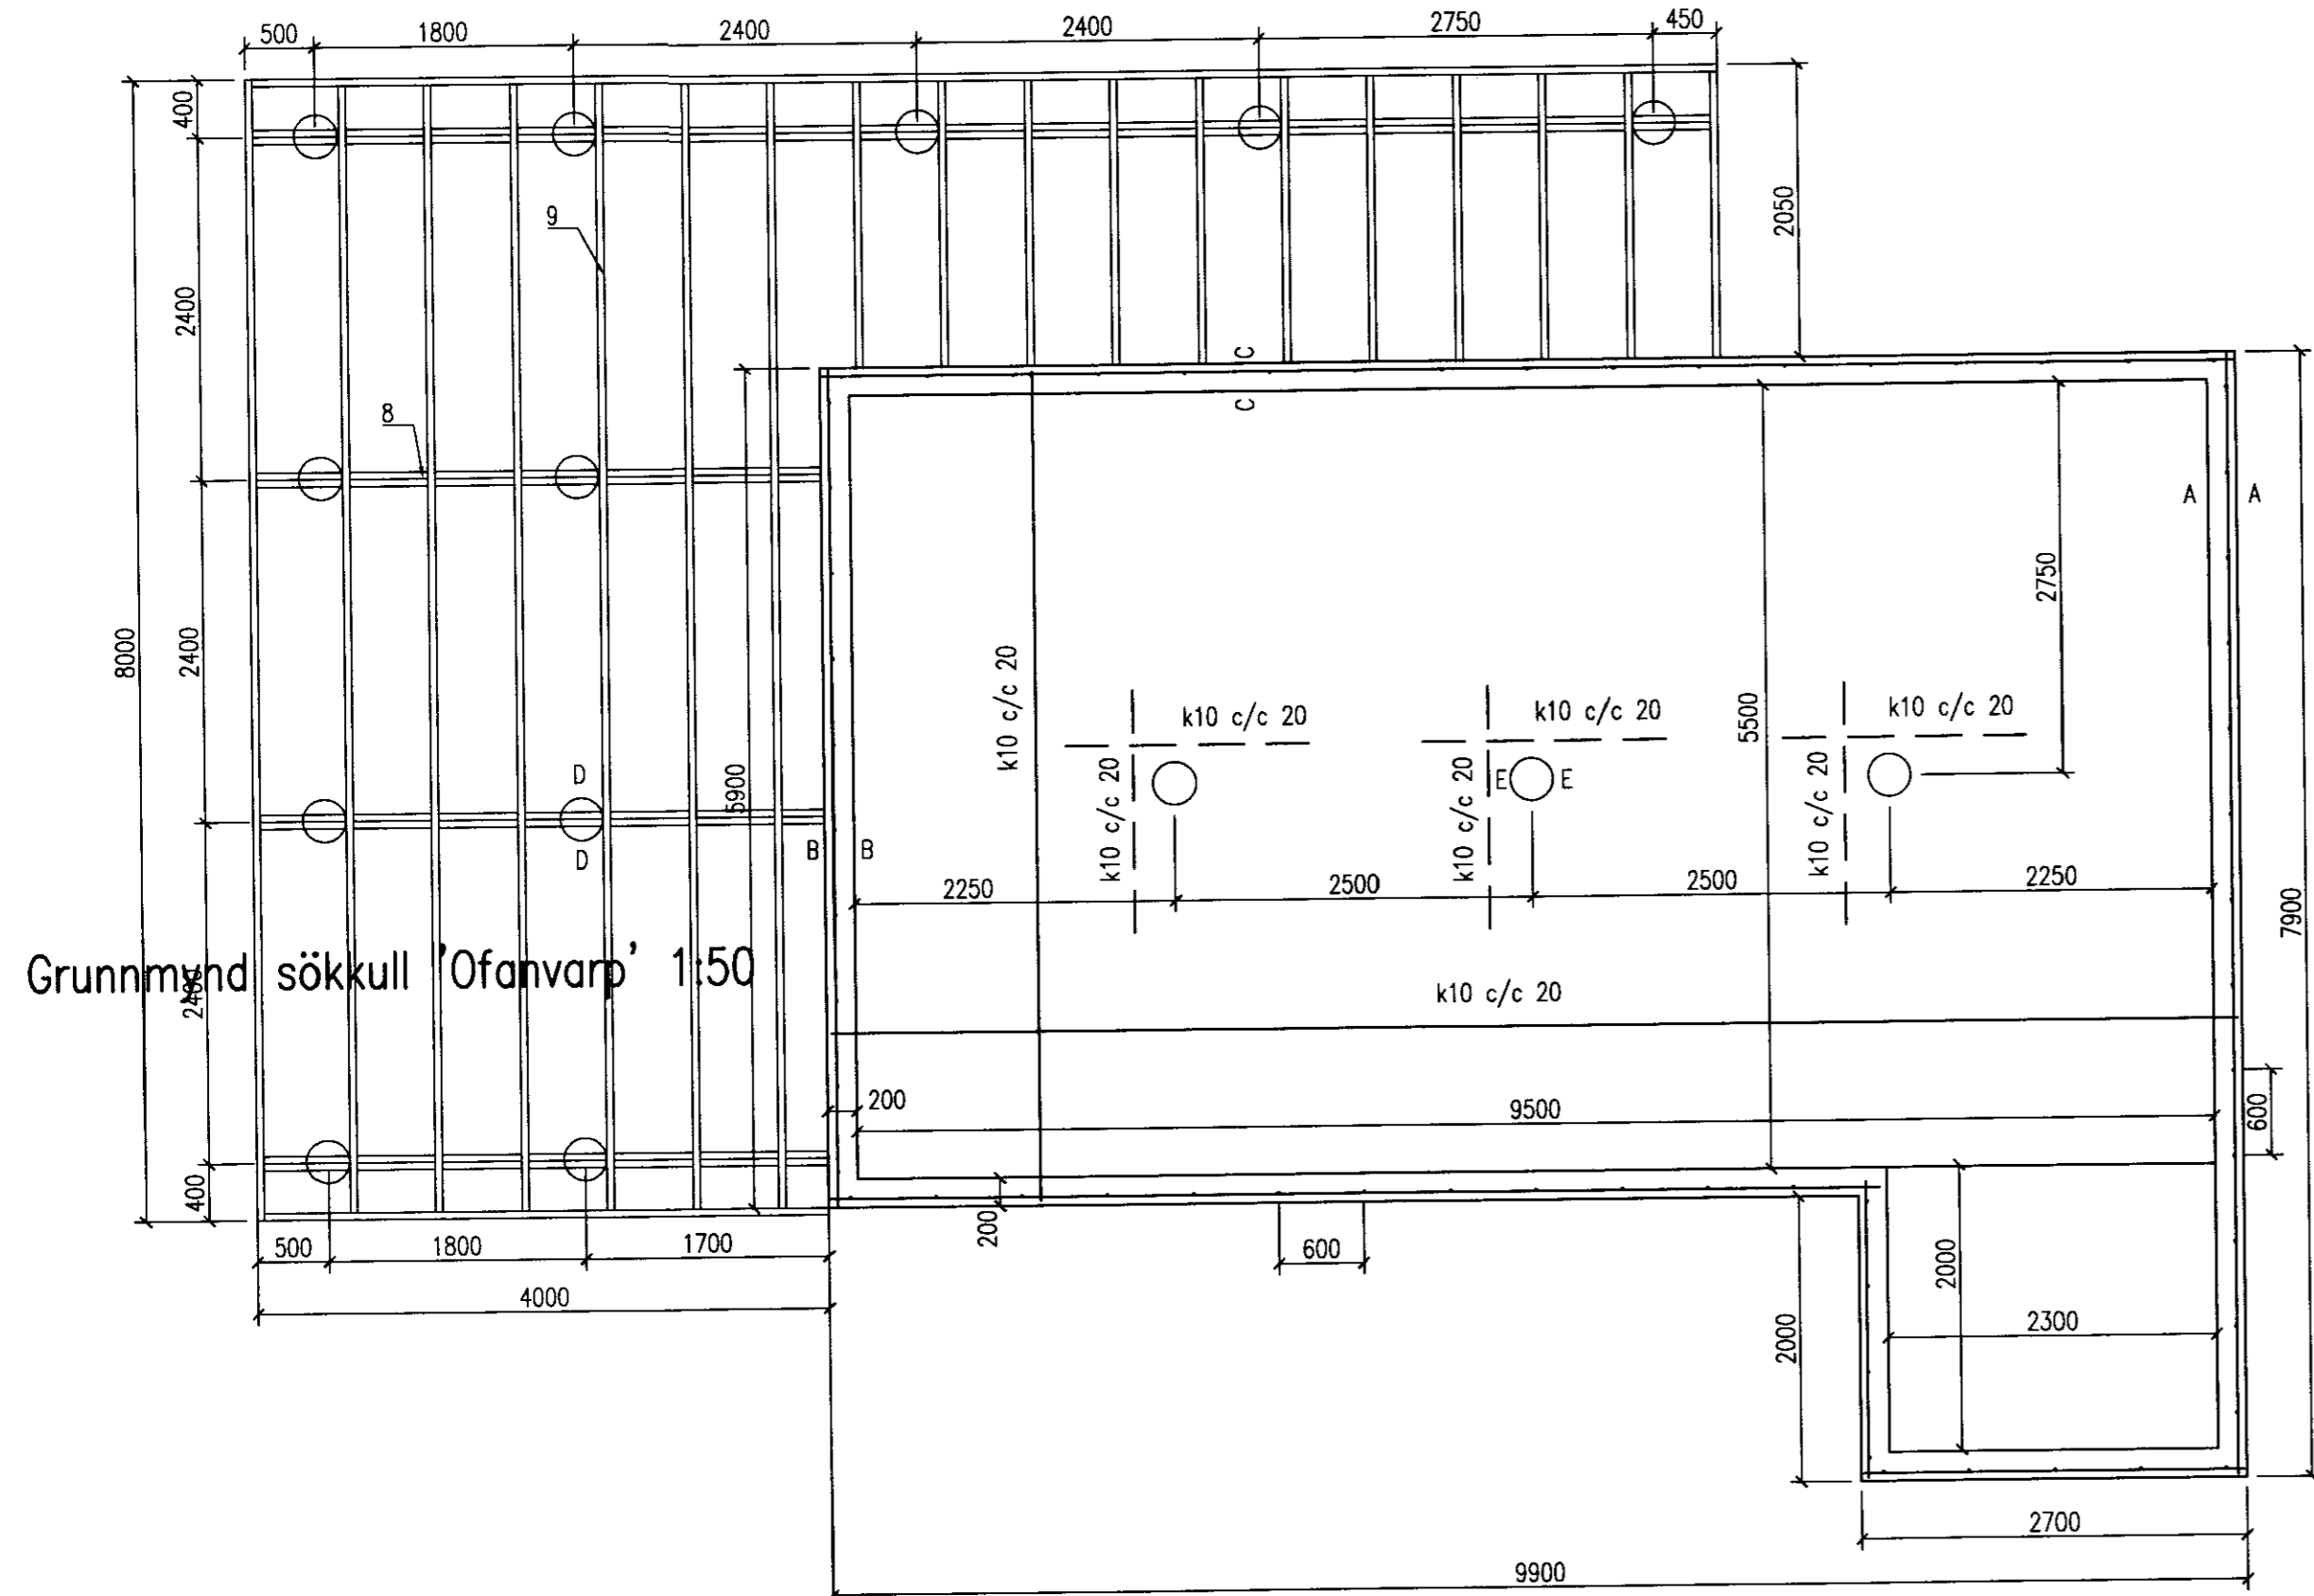

SKÝRINGAR SÖKKLAR

STEYPA S-250 SKV. ÍST-10 K: STÁLGÆÐI KAMSTÁL = K40, R1=2000 kg/cm²
 SÖKKLAR SKULU STANDA Á FÖSTUM BOTNI.
 MOLDARJARÐVEGUR FJARLÆGIST.
 GRUNNUR FYLLIST MEÐ GRÚS OG ÞJAPPIST.
 MESTA ÁLAG Á FYLLINGU = 1,4 Kg/cm²

SKÝRINGAR DREGARAR OG GÓLFBITAR

ALLT EFNI Í DREGURURUM OG GÓLFBITUM SKAL VERA STYRKLEIKAFLOKKAD T20 GAGNVARIÐ A-VÖRN.
 ALLAR STÁLFESTINGAR SKULU VERA HEITGALVANISERAÐAR.
 STEINSTEIPTAR SÓLUR D=30 NIÐUR Á FASTAN BOTN AMK 120cm.
 FYLLA SKAL AÐ SÓLUM AMK 20cm UMHVERFIS SÓLU MEÐ GRÚSARFYLLINGU OG ÞJAPPA EFNI AÐ SÓLUM.

Merkingar:

- 8. Dregari 2x50x200
- 9. Gólfbiti útíalls 50x150

Mkv: 1:50, 1:10	SUMARHÚS Í LANDI KLAUSTURHÓLA - BAULURIMI 51	TEIKNIVANGUR
Dags: 01.02.2011	Eigandi: Hilmar Karlsson kt: 221071-4419	Burðarvirki 270733-2559
Nr: 4	SÖKKULL, BOTNPLATA. 'OFANVARP'	Hús: 500-14 201032-4829