


GRUNNMYND 1:100

Skipulags- og byggingarfulltrúi Uppsveita bs.
Yfirfarið
 25 FEB. 2014
 Byggingarfulltrúi

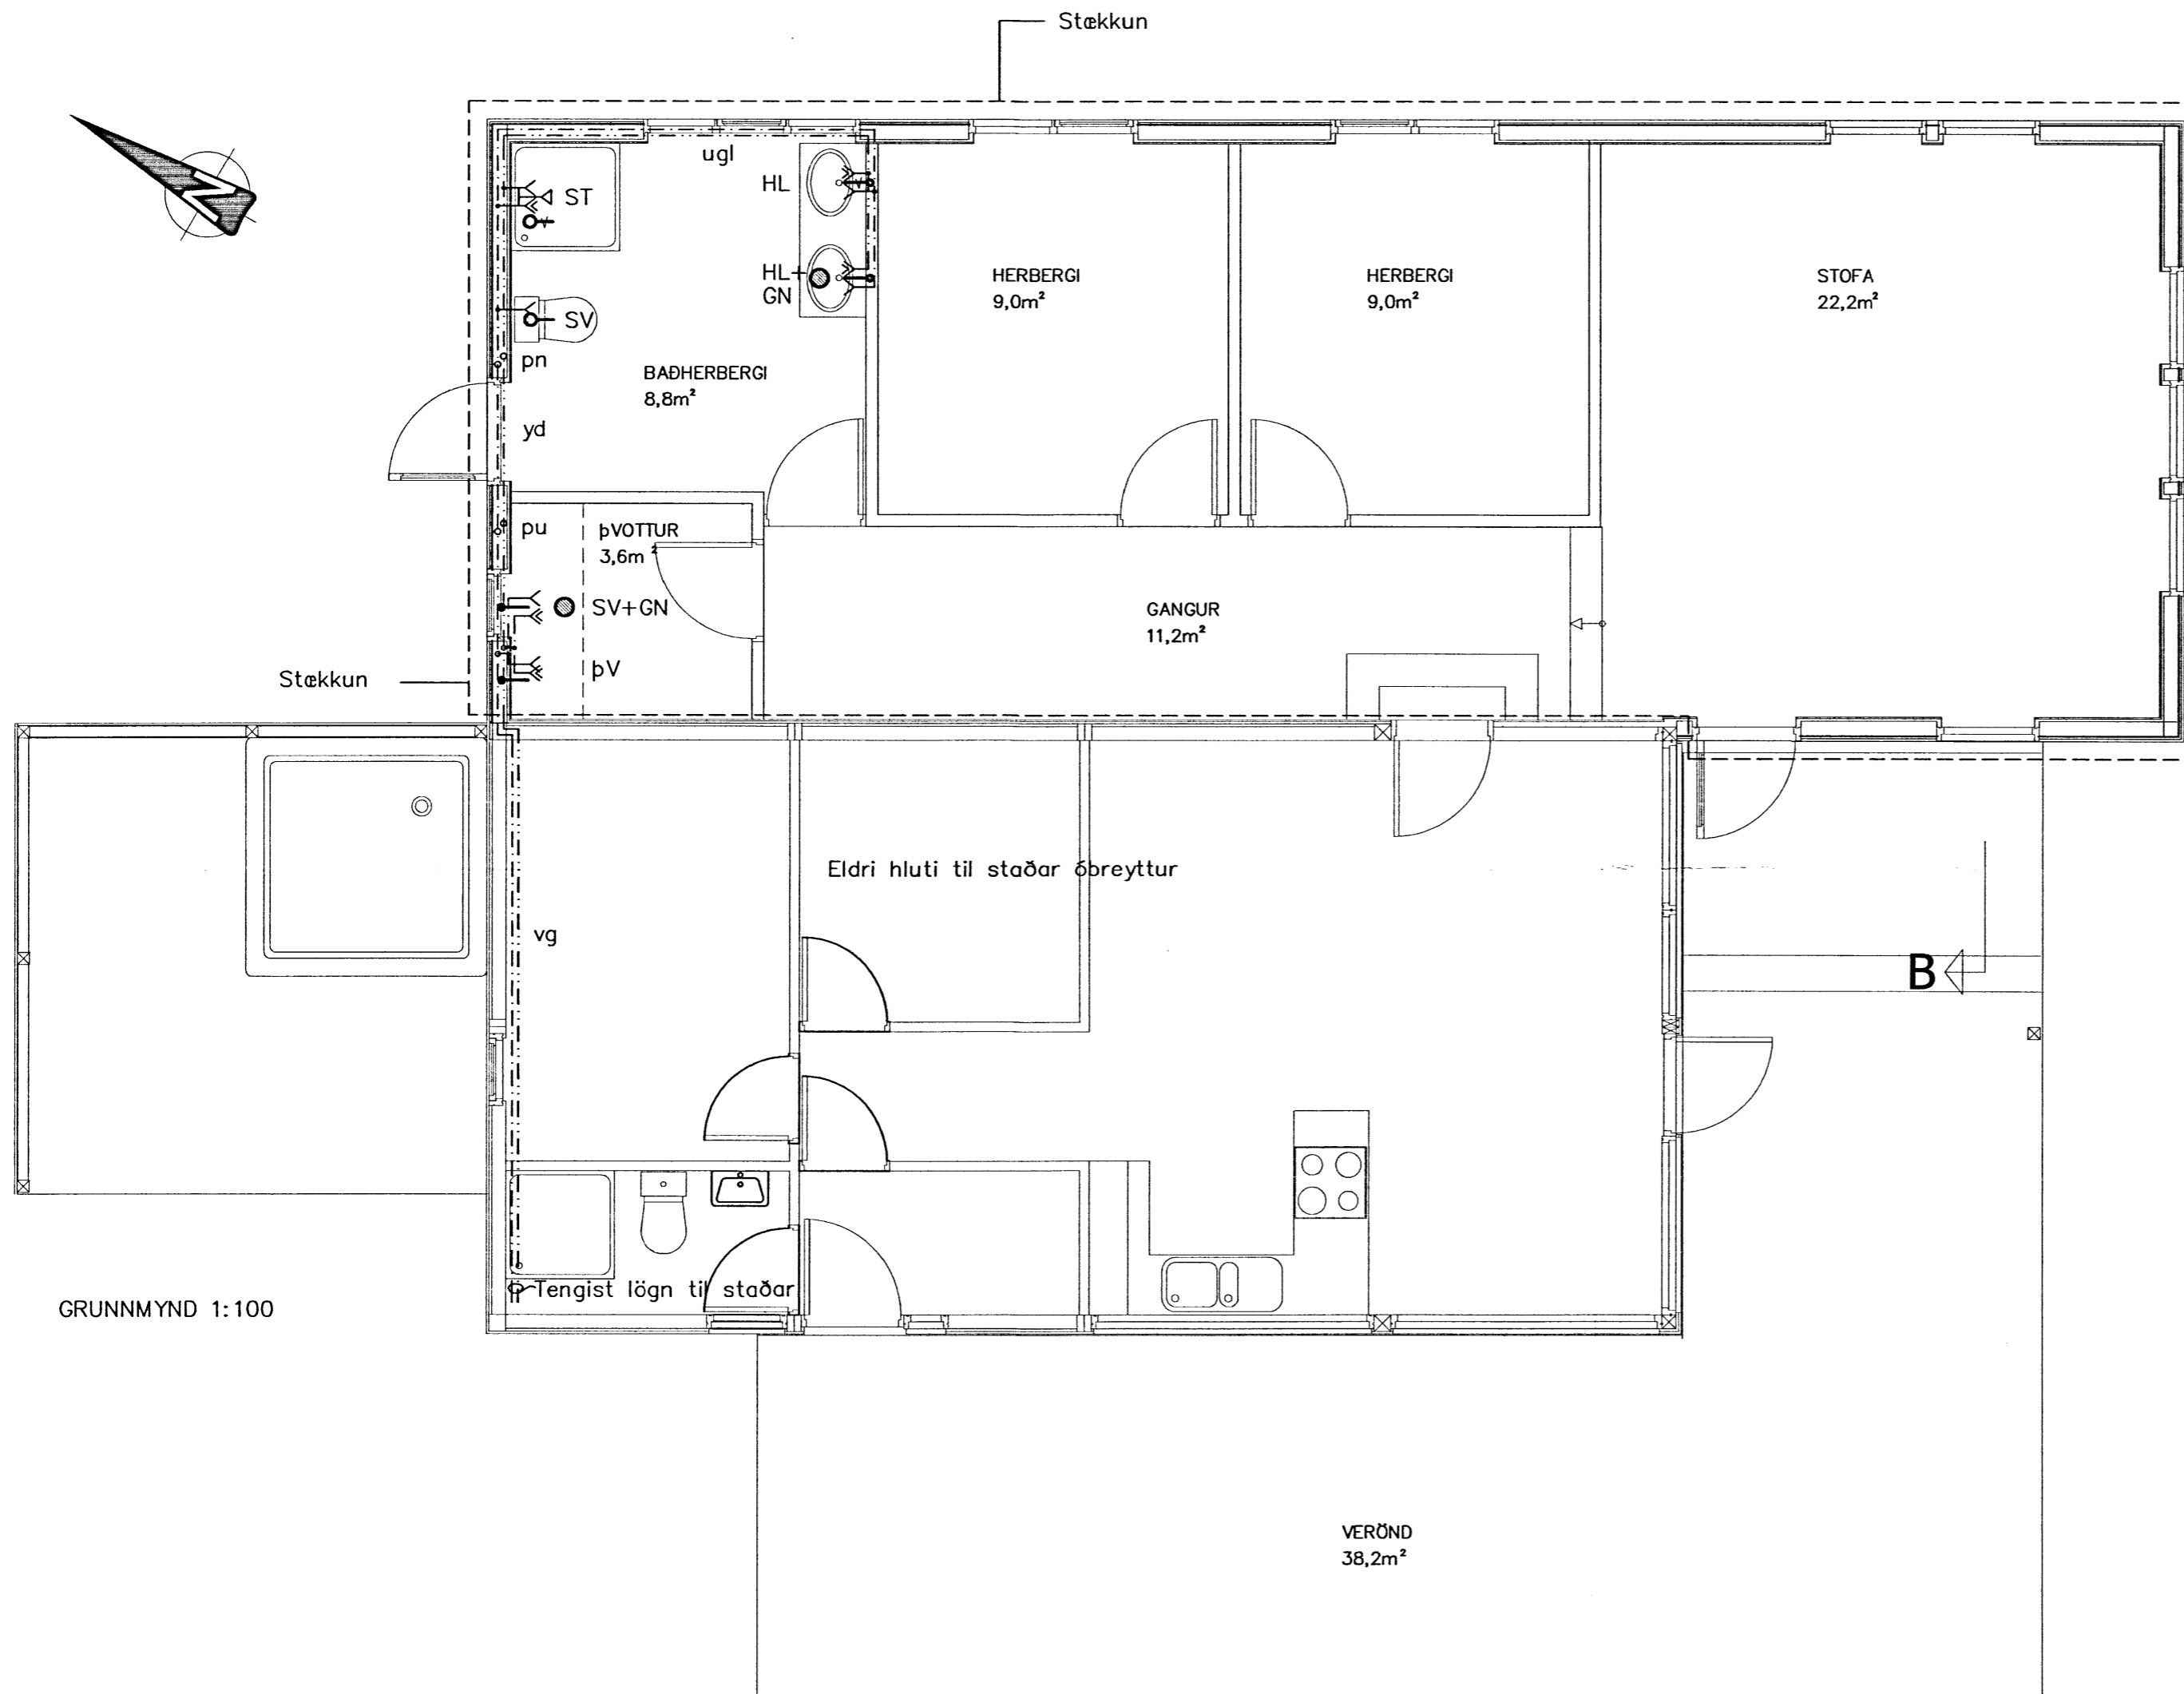

SKÝRINGAR Á TÁKNUM Í GRUNNMYND.

- | | |
|--------------------------------|--------------------------------|
| BK: Baðkar | áv: á vegg |
| EL: Eldvarnarloka | ie: í einangrun |
| EV: Eldhúsvaskur | ig: í gólfrauf |
| GK: Garðkrani | iv: í veggrauf |
| GN: Gólfniðurfall | pn: pípa fer niður |
| GNL: Gólfniðurfall m.lyktaloku | pu: pípa fer upp |
| HL: Handlaug | ud: undir dyrum |
| HR: Hreinsistútur | ul: undir lofti |
| KT: Gólfkoti | vg: við gólf |
| NF: Niðurfallsbrunnur | vl: við loft |
| SI: Fallstammi & númer | yd: yfir dyrum |
| SA: Fallstammi auka | yg: yfir glugga |
| SK: Skalkrani | |
| SN: Svalaniðurfall | |
| ST: Steypibað | → Fritt loftflæði |
| SV: Skolvaskur | → R: Loftflæði um rist |
| Up: Uppþvottavél | → U: Loftflæði undir hurð |
| VS: Vatnssalerni | → Y: Loftflæði yfir hurð |
| þN: Nakniðurfall | →→ Loftflæði yfir & undir hurð |
| þL: Þrýstiloft | |
| þS: Þvagskál | |
| þV: Þvottavél | |

GRUNNMYND 1:100

Breytingar			KLAUSTURHÓLAR 52 GRÍMSN.
Nr.	Dags.	Nafn	
			Verkfræðistofa Þráinn & Benedikt Laugavegi 178, 105 Rvk. Sími: 553 1770, 568 7775. Fax: 568-7701 Netfang: verkfraedistofa@verkfraedistofa.is
			H BD T BD S M 1:100 Nr. P101
			Dags. Agúst 2013 090467-5229
			Sumarhús – viðbygging Neysluvatnslagnir