

TAFLA T-0, TN-C-S

STOFN FRÁ TÖFLU
ELDRA HÚSI




HÖFUÐVAR

3 -Q0.1
63/35 A

LEKA STRAUMSROFI

4 -Q0.2
63/0,03 A

N
PE

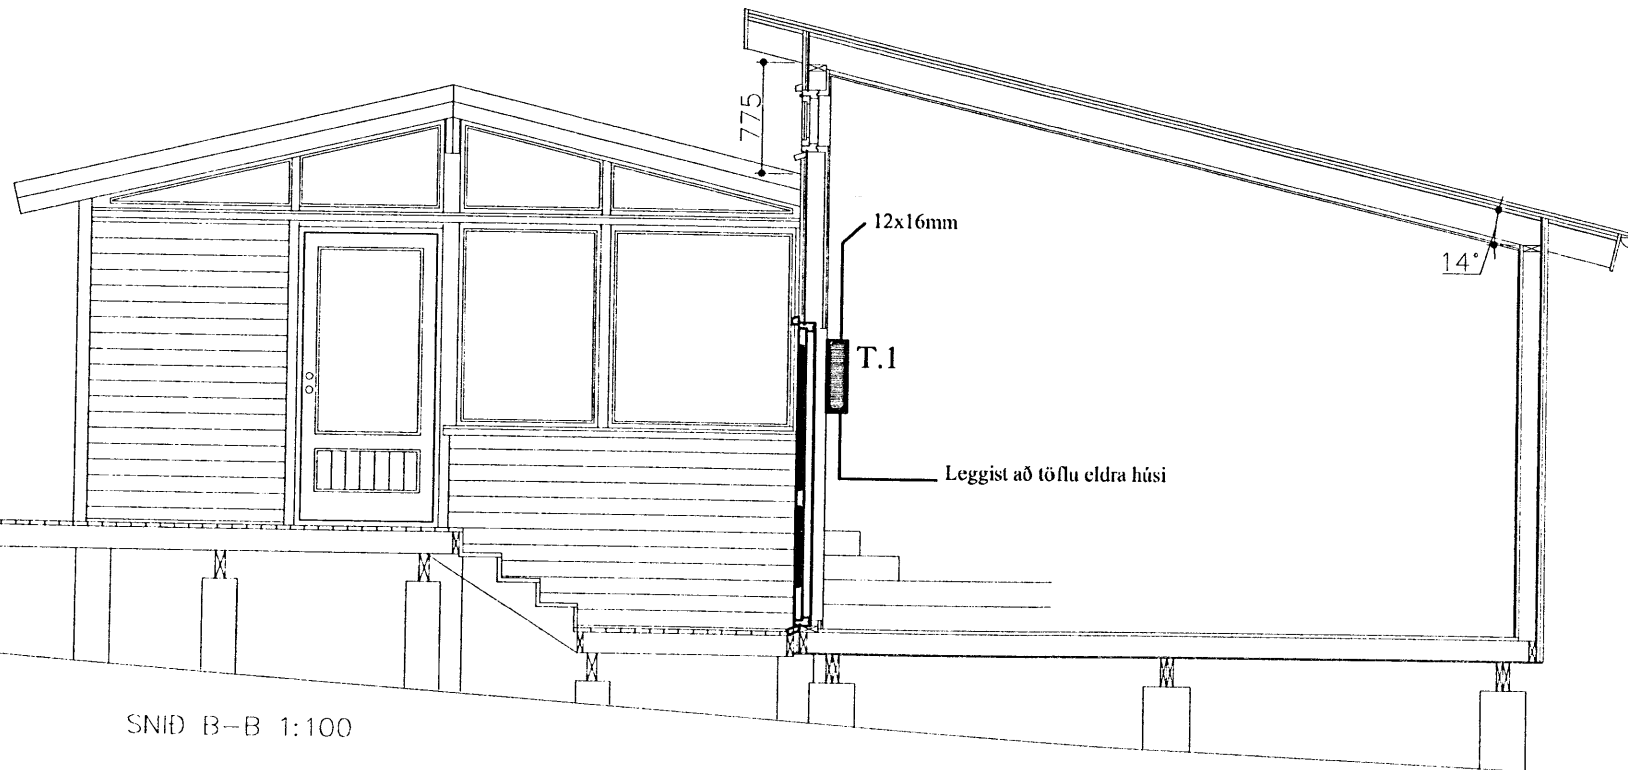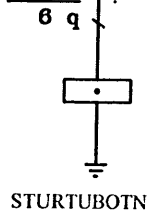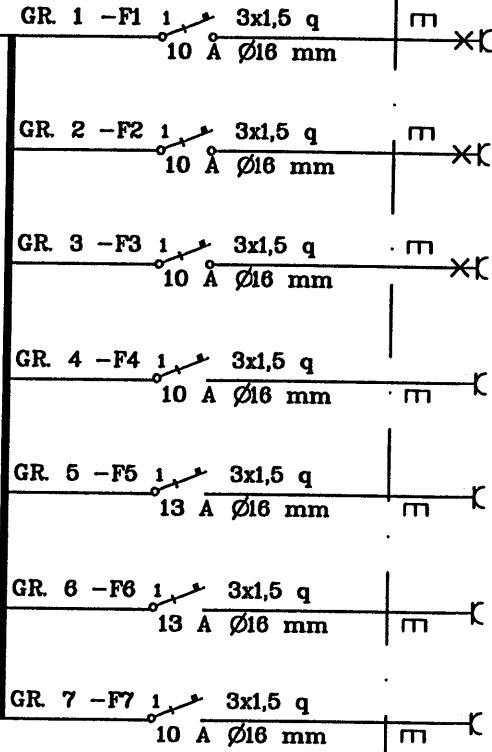

SNID B-B 1:100

Ómar Þór Baldursson - Löggiltur raflagnahönnuður - Birkigrund 6, 800 Selfoss.		Ómar Þór Baldursson Raflagnisöfnfræðingur Kl. 170864-4259 Sími 4632734 (er á milli 24 tímum)		Klausturhólar, lóð 52	
Teikn. nr. Títlisun á teikningu		Br. Dags.		EINLÍNUMYND TÖFLU OG SNID	
Samþykkt Ómar Baldursson				Hannað ÓB Teiknað ÓB	
Dagsetning 28.08.2013		Blað. nr. 2 AF 3		Mælikvarði 1:50 Teikn. nr. 04-13	