



SKÝRINGAR

- TVÓFALDUR TENGILL
- TENGILL
- FJÖLDI
- ROFI
- SAMROFI
- KROSSROFI
- LJÓSDEYFIR
- ÞRÝSTIROFI
- BJÖLLUHNAPPUR
- LOFTDÓS-TENGIDÓS
- VEGGDÓS
- LOFTLJÓS
- VEGGLJÓS
- HALÓGEN LYSI NIÐUR
- NÆTURLJÓS HÆÐ 300 MM
- INNFELDUR FL-Ø15-40W
- LÖGN UPP
- LÖGN NIÐUR
- LÖGN GEGNUM HÆÐ
- VÍRAFJÖLDI
- JARÐTENGING
- TÖFLUSKÁPUR
- LOFTNETSTENGILL H20 cm
- SIMA/TÖLVUTENGILL H20 cm

Gefin hæðarmál eru frá fullfrágengnu gólf að miðri dós
 Hæð rofa 1100mm
 Hæð tengils við rofa er í rofahæð
 Hæð tengla í eldhúsi, þvottahúsi, geymslu og baði 1100mm
 Aðrir tenglar 200mm frá gólf.
 Hæð veggjóna 1600mm
 Hæð veggjóna úti 1800mm
 Hæð dósar undir efri skápum t.d. í eldhúsi 1600mm
 Málstraumur rofa er 10A og tengla 16A
 Lagnir eru pípur Ø16mm með vír 3x1,5q
 L er loftnet hæð tengla 200mm
 T er tölvukerfi hæð tengla 200mm
 Þess skal gætt að öryggisfarlægð umhverfis sturtu sé virkt
 NEMA ANNARS SÉ GETIÐ Á UPPDRÁTTUM

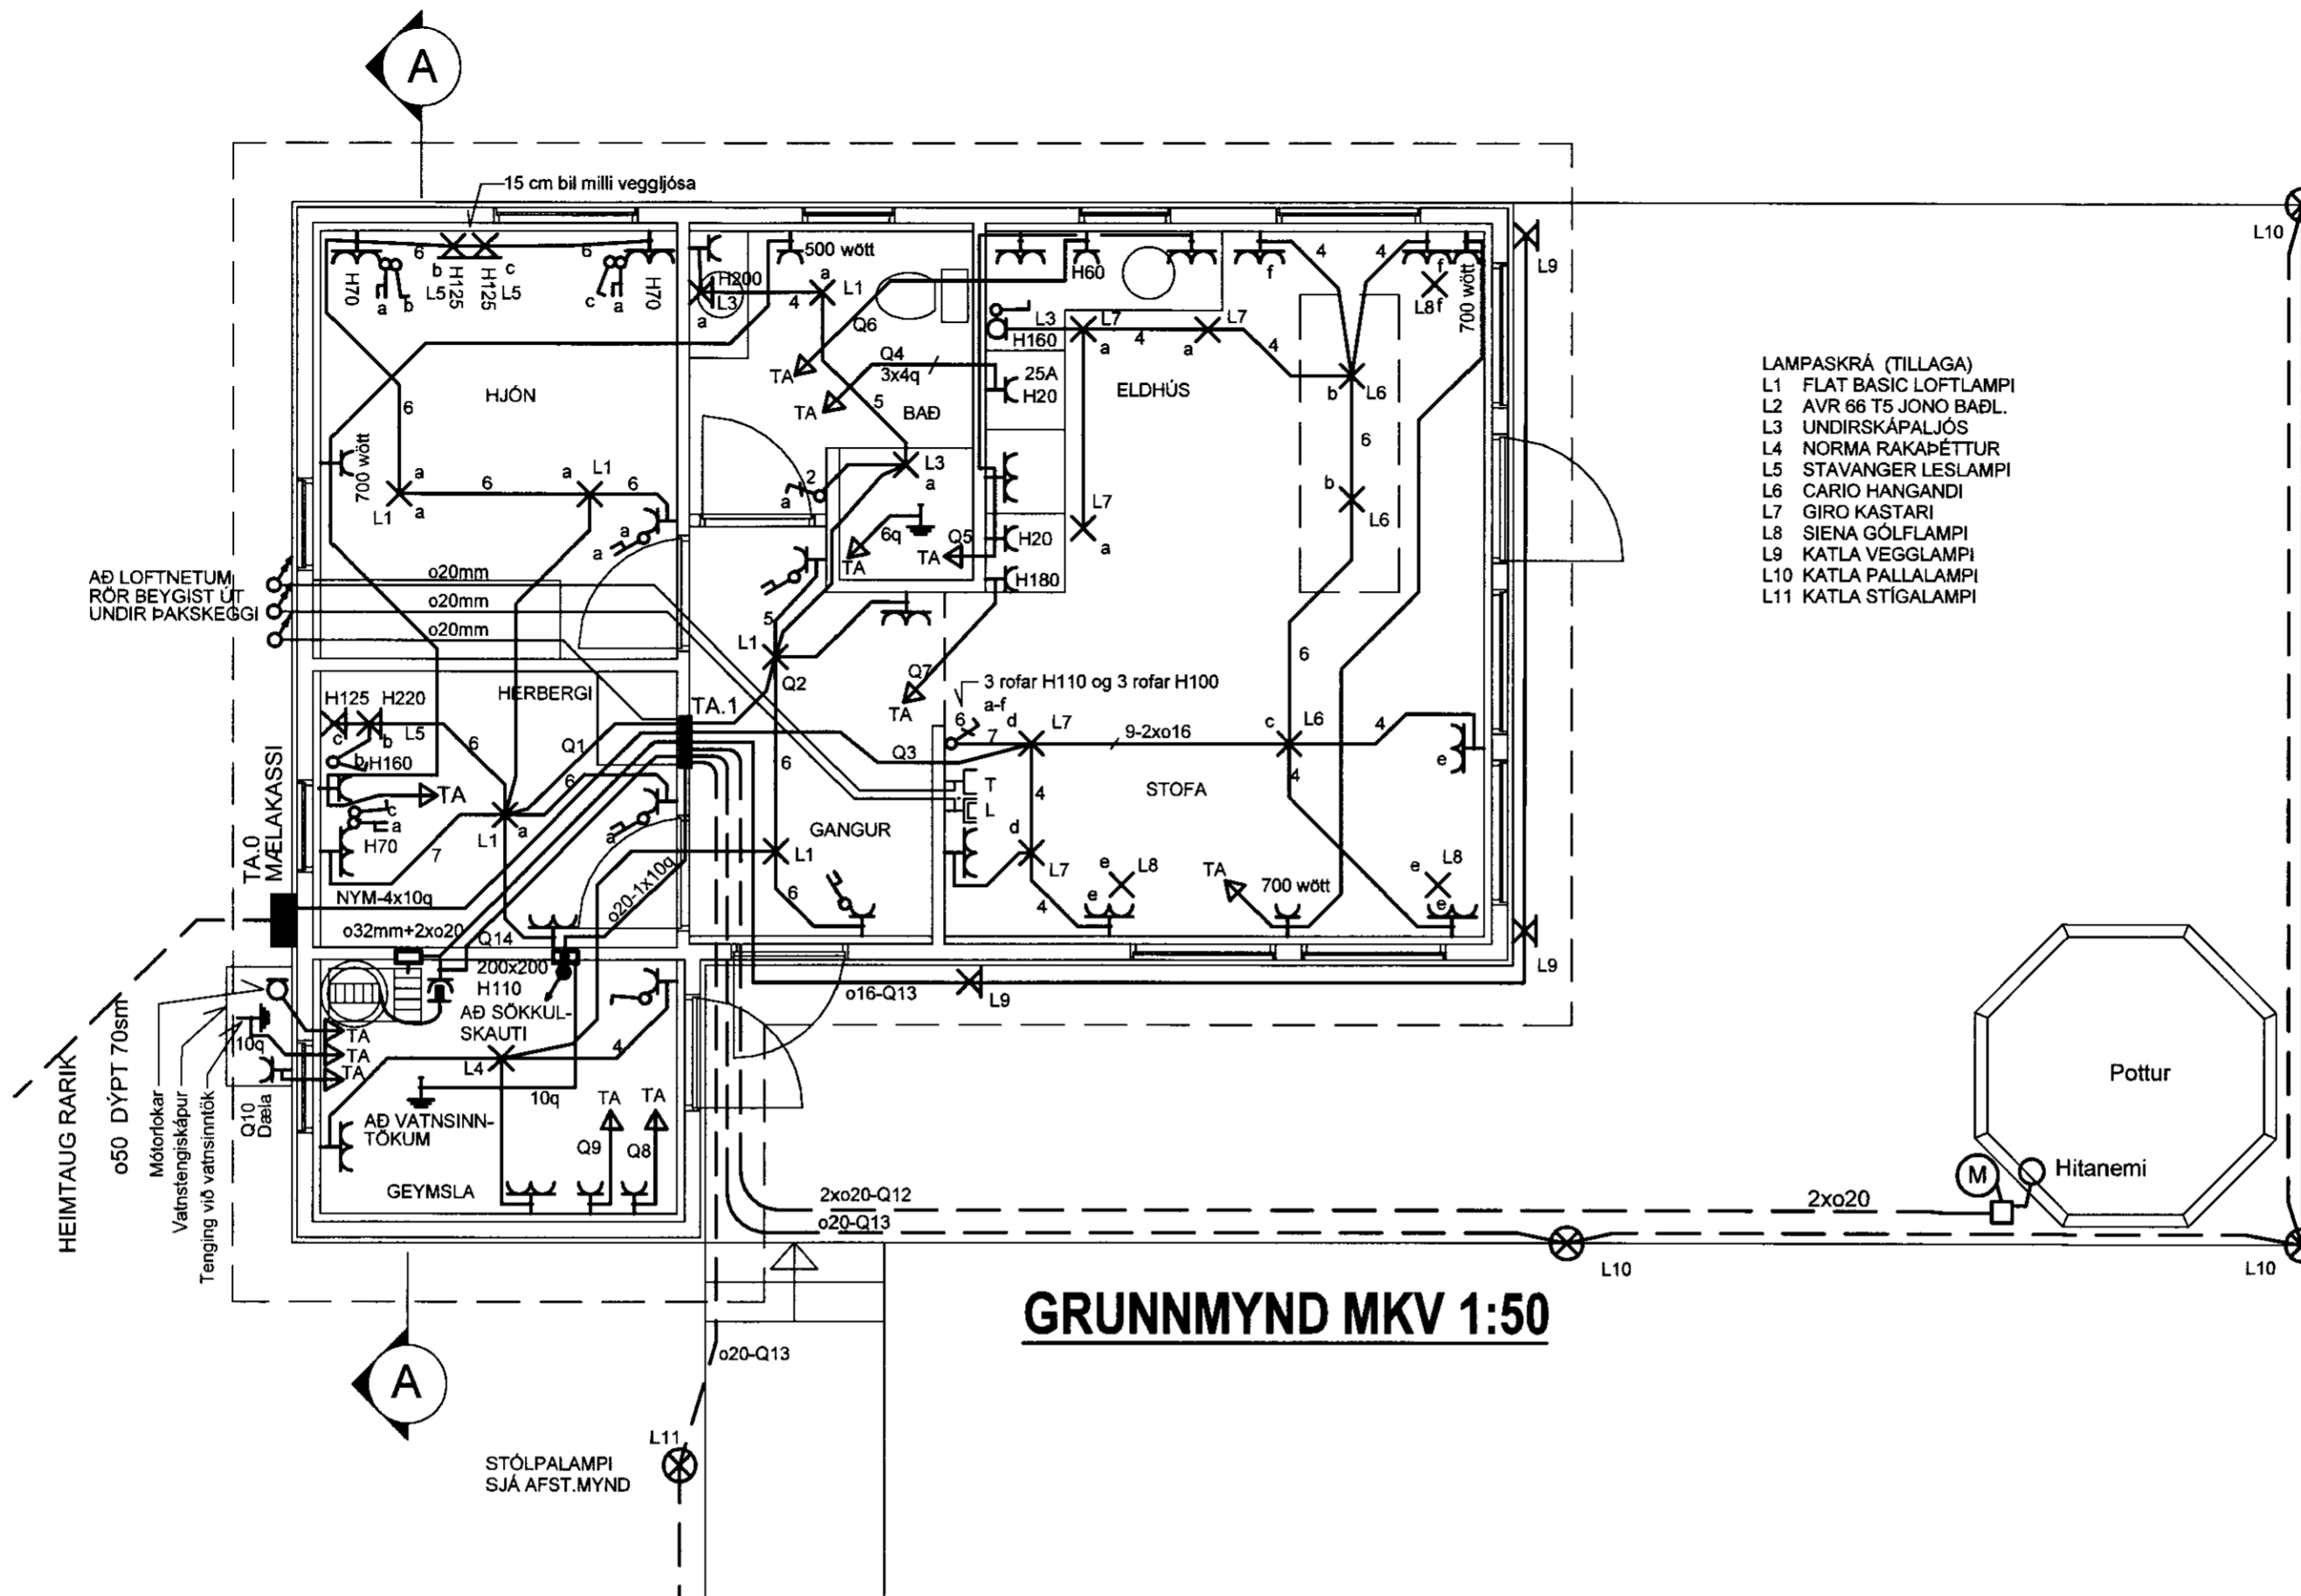

GRUNNMYND MKV 1:50

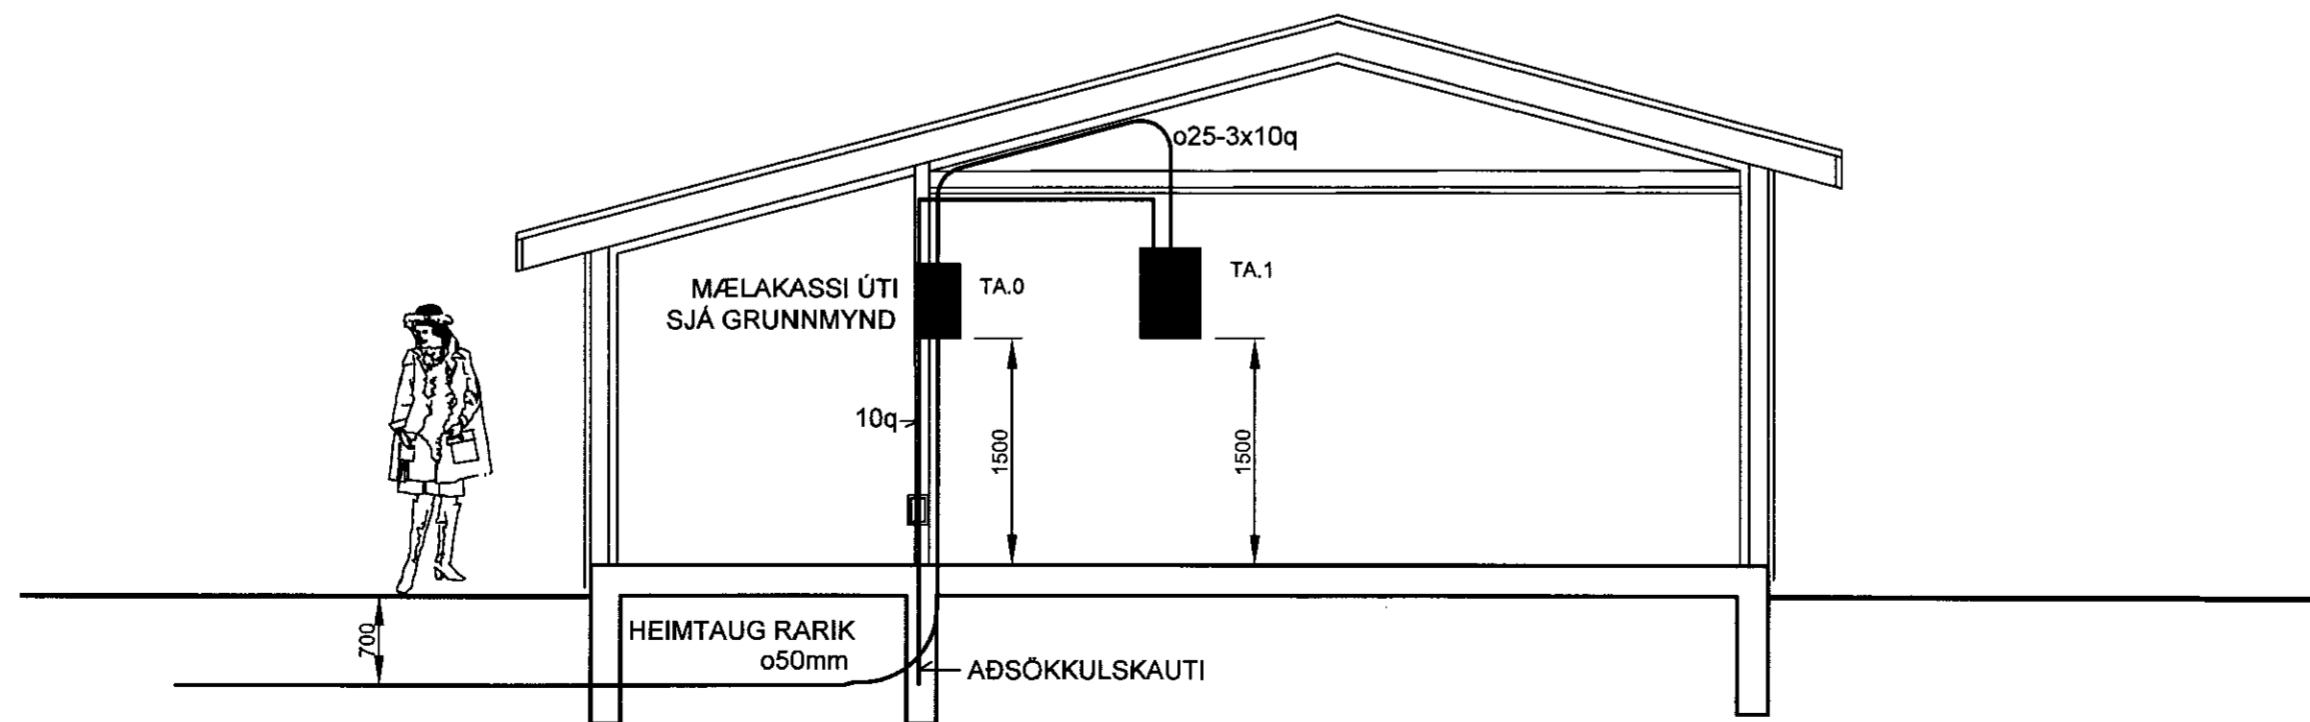

SNEIÐING A-A MKV 1:50

Br.	Dags.	Breyting	Br.	Sp.

Heiðarrími 58 (28)
 Klausturshólum, Grímsneshreppi
 RAFLAGNIR
 GRUNNMYND OG SNEIÐING HEIMTAUG

LJÓSTÆKNI RAFLAGNAHÖNNUN

Magnús Sigurðsson rafmagnstæknifræðingur, lögg. raflagnahönnuður
 Sólunni 28, 105 Reykjavík, kt. 0112417519
 GSM: 896 0559, veipóstur: mgs@ljostaekni.is heimas.: mgs@ljostaekni.is

Hiannað: MS	Teiknað: MS	Yfirfarið: MS
-------------	-------------	---------------

Samþykkt m. L.F. 011241 7519

Tölvuskra: LT2009-LT1158 Heiðarrími 54 Klausturshólum.dwg

Mkv. 1:50	Blaðstærð: A2
-----------	---------------

Dags: 16 okt 2009 Nr: LT1158 Blað 2/5