

Skipulegs- og byggingarfulltrúi Uppsveita bs.
Samþykkt
 26 FEB, 2014
Ólafur Bjarnason
 Byggingarfulltrúi

FYRIRHUGAD ER LENGJA ADALRÝMI UM 3.25 m OG AUKA NETTÓ FERMETRA HÚSSINS UM 18.52M² EKKI VERÐA GERÐAR BREYTINGAR Á NÚVERANDI HÚSI FYRIR UTAN AD SUÐ-VESTUR GAFL VERÐUR RIFINN.

VIÐBYGGING:

GÓLF ER JÁRNBENT STEINSTEYPT PLATA EINANGRAD MED 75mm EINANGRUNARPLASTI.

ÚTVEGGIR ERU ÚR 145X45mm (2X6") BURÐARVID. EINANGRAD MED 145mm + 25mm STEINULLAREINANGRUN. AD UTAN KEMUR 9mm GRENKROSSVIDUR NEGLDUR Í LÍM, 34mm LOFTUNARGRIND OG LIGGJANDI BJÁLKAKLÆÐNING. VEGGIR SKULU VERA LÁGMARK EI30 OG KLÆÐNINGAR Í FLOKKI 2. (gr. 115.4)

ÞAK ER KLÆTT MED STALLADU ALI, BORDAKLÆÐNINGU OG 2"LÖGUM AF ÞAKPAPPA. ÞAKVIRKI ER ÚR220*50 mm SPERRUM. ÞAKID ER EINANGRAD MED 200mm ÞAKULL. NEDAN VID ÞAKULL ER 0,20MM RAKAVARNARLAG. RAFMAGNSGRIND OG KLÆÐNING. TRYGGJA SKAL LOFTUN ÞAKVIRKIS. SAMKVÆMT BYGGINGAREGLUGERD. ÞAK SKULU VERA LÁGMARK EI30 OG KLÆÐNINGAR Í FLOKKI 2. (gr. 115.4)

GLUGGAR Í HÚSINU VERÐA MED TVÖFÖLDU K GLERI.


BRUNAVARNIR SKULU VERA SAMKVÆMT KRÖFUM BRUNAMÁLAYFIRVALDA. SETJA SKAL UPP SLÖKKVITÆKI (6 kg) OG REYKSKYNJARA AF VIDURKENNDRI GERD.

UPPHITUN ER HITAVEITA

SKOLP SKAL LEIDA Í STOFNÖGN.

SKÝRING TÁKNA:

GN GÓLFNIDURFALL
 SL SLÖKKVITÆKI
 PN ÞAKNIDURFALL
 GK 0,00 KÓTI

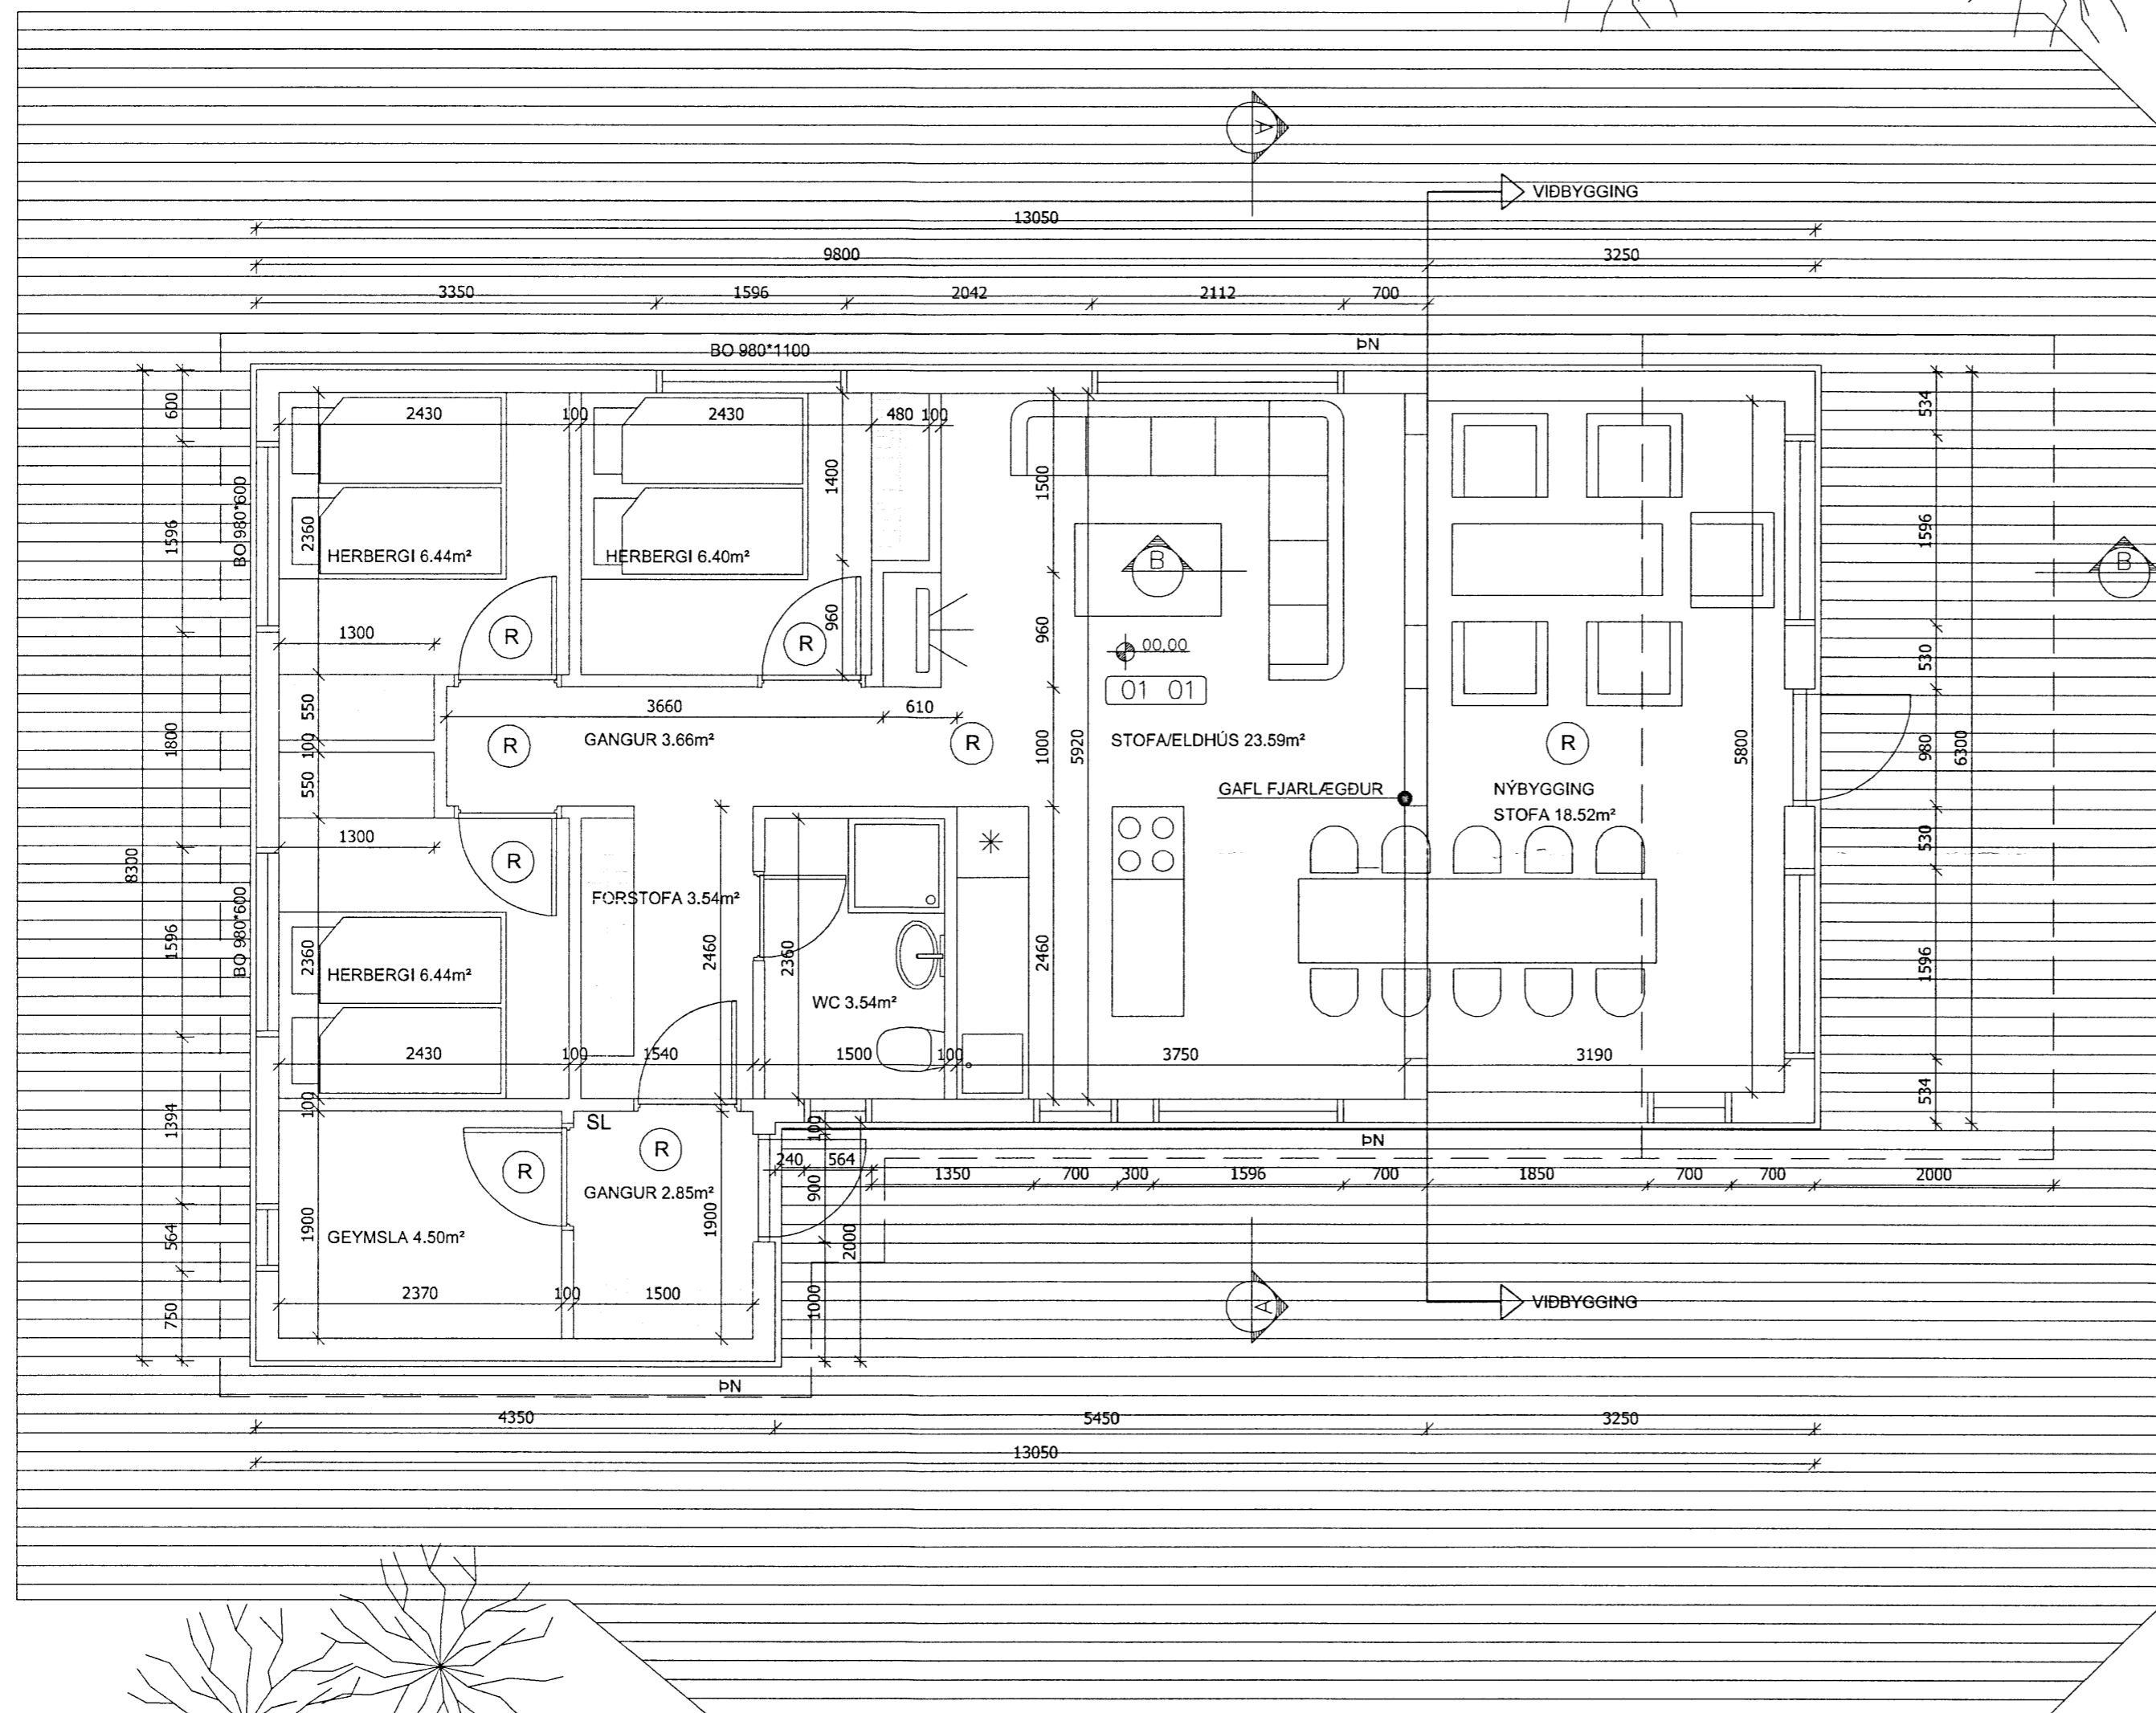

GRUNNMYND
 1:50

KERHRAUN-GRÍMSNES_OG_GRAFNINGSHREPPI
 KERHRAUN_57
 GRUNNMYND
 HEILSÁRSHÚS_VIÐBYGGING

Tekning nr. 101

Hannað:	Teknað:	Yfirfarið:	Moc:
ÓTB	ÓTB	AII	1:50
Samþykkt:			Kt.:
<i>Ólafur Bjarnason</i>			140181-4634
Dagur:	Nr:	Bladstærð:	
23.01.14	002.14	A2	

Ólafur Tage Bjarnason

Byggingfræðingur BSc
 ÁRMÚLI 21, 108 RÚK, kt. 150462-3489
 Sími: 692 6946. Vefur: www.effort.is