


Skjalagá og Byggingarfulltrúi Uppsveita bs.  
**Samþykkt**  
 18 DES. 2014  
*Ólafur G. G. G.*  
 Byggingarfulltrúi

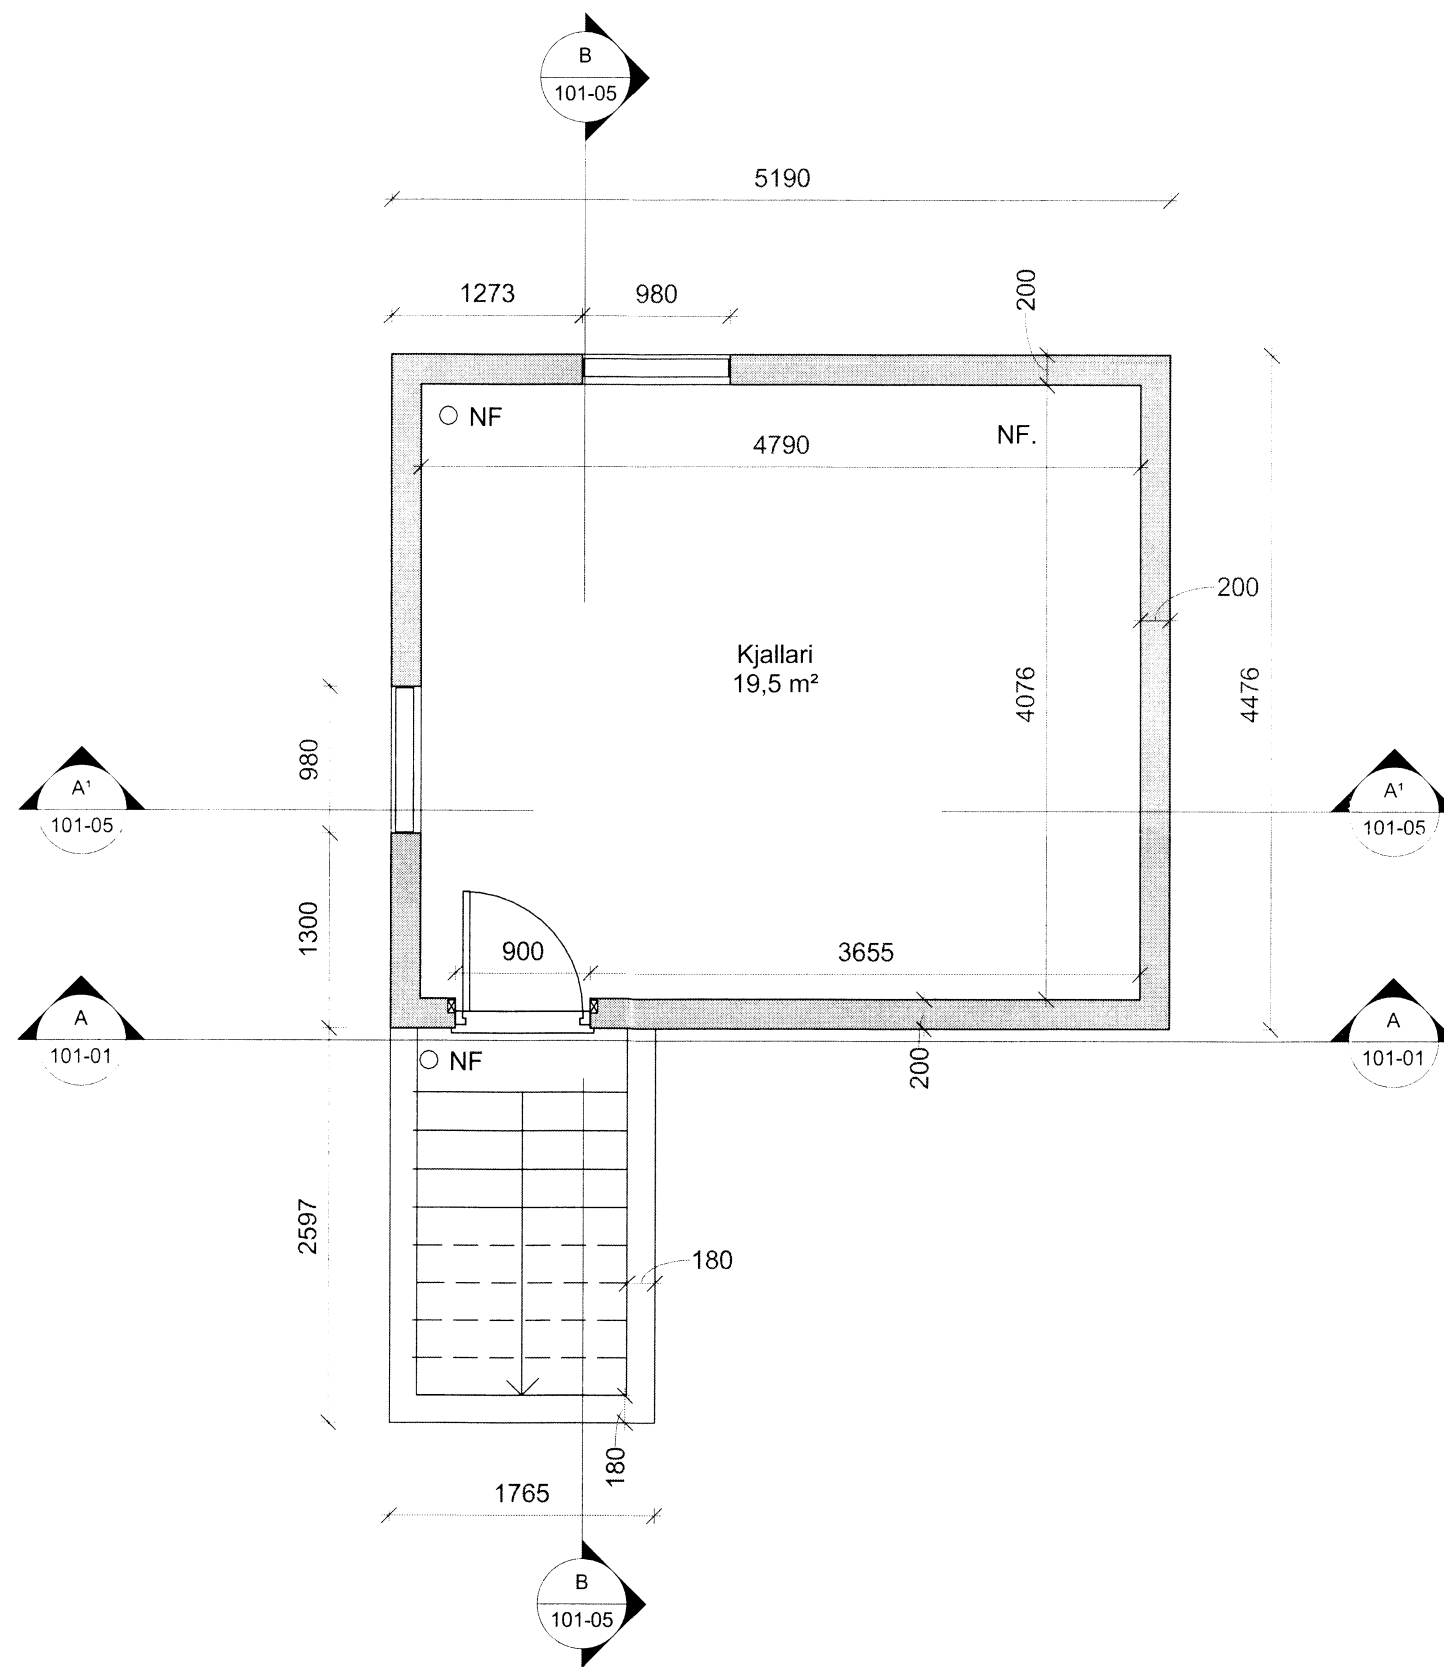

**A** Grunnmynd Kjallari  
 1 : 50

Útgáfa	Dags.	Skýring	Breytt af
Verkheiti: Sumarhús			
Heimilisfang: Sumarhús í landi Klausturshóla Grímsnesi og Grafningshreppi. Lóð nr. 02 í B-gótu			
Verkkaupi: Ingólfur Kristmundsson			
Verktegund: Aðaluppdráttur, reyndarteikning			
Grunnmynd kjallari			
Teiknað af: Elsa Dóra Jóhannsdóttir		Dags: 09.07.2014	
Yfirarið af: Óli Rúnar Eyjólfsson		Mkv.: 1 : 50	
Samþykkt			
<i>Ólafur G. G. G.</i>			
Kt: 210277-4049			
001	A2	101-04	1.
Verknúmer	Blaðast. Númer	Útgáfa	
Hönnuður áskilur sér allan rétt á teikningum. Fjölföldun er háð skriflegu samþykki.			