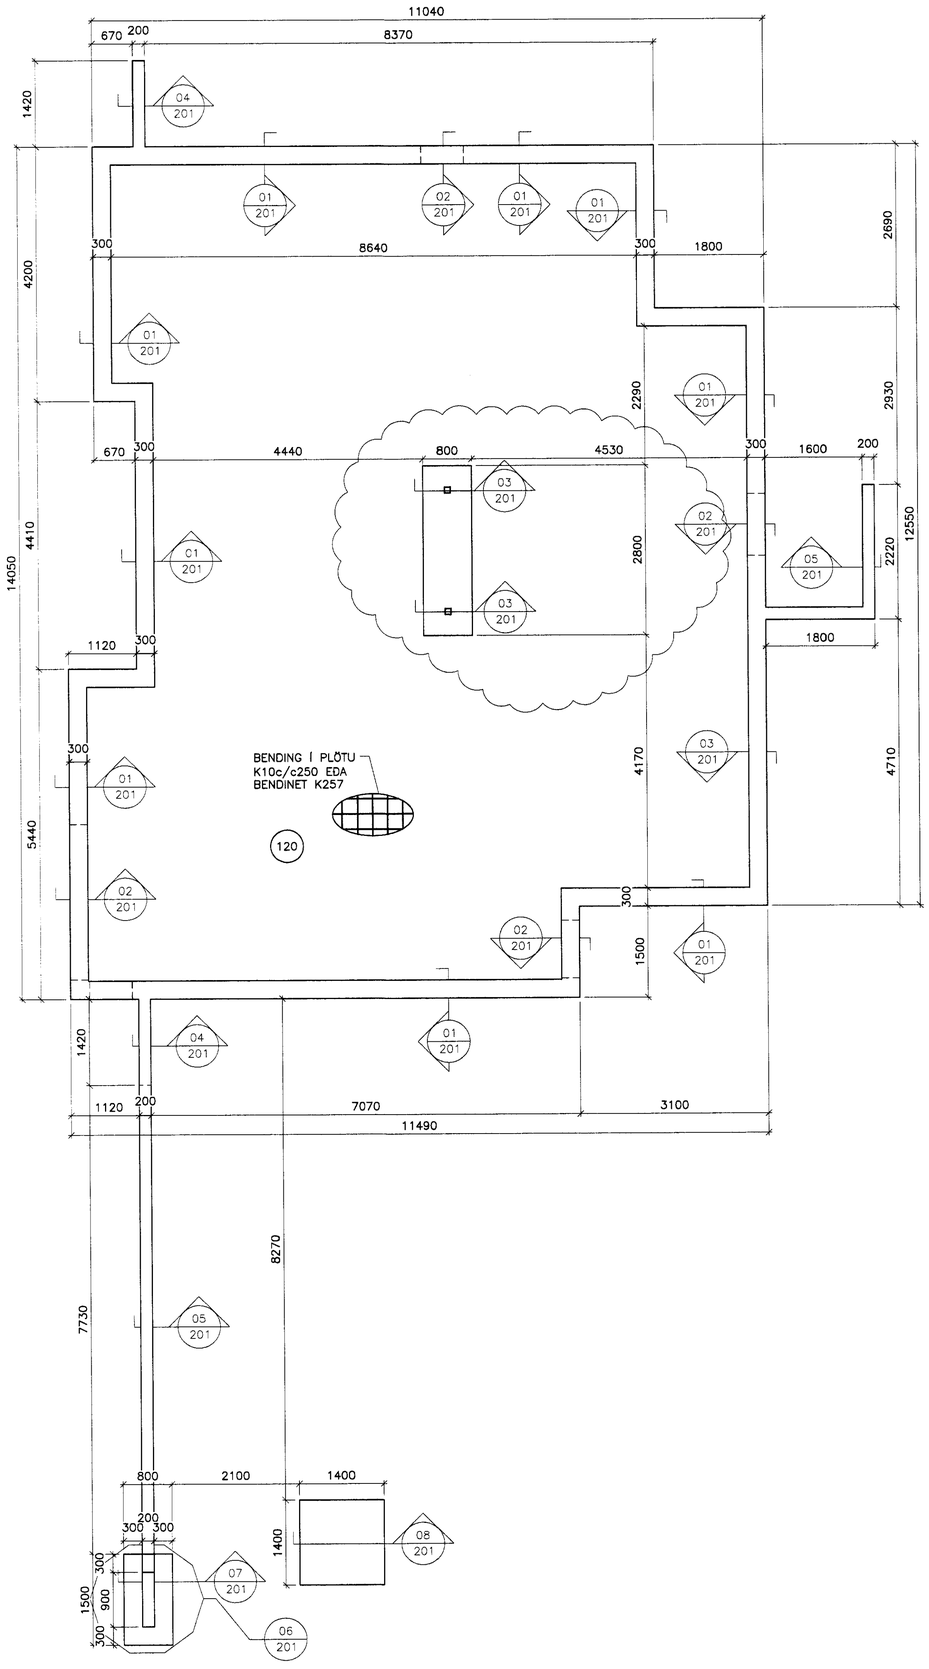

UNDIRSTÖÐUR, GRUNNMYND, 1:50

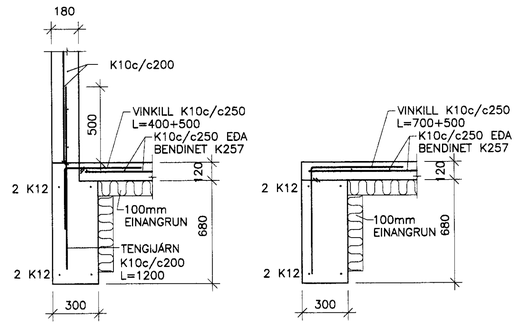

01 201 SNIÐ 1:20

02 201 SNIÐ 1:20

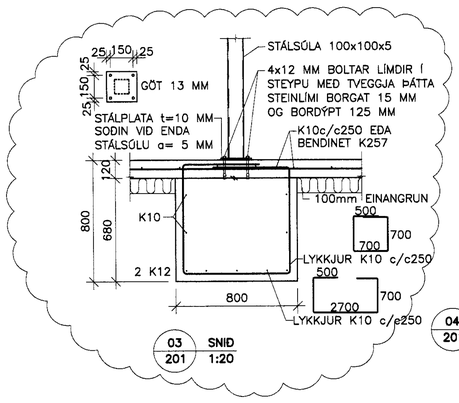

03 201 SNIÐ 1:20

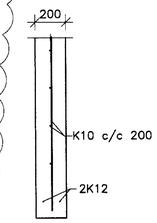

04 201 SNIÐ 1:20

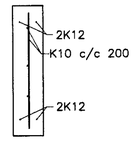

05 201 SNIÐ 1:20

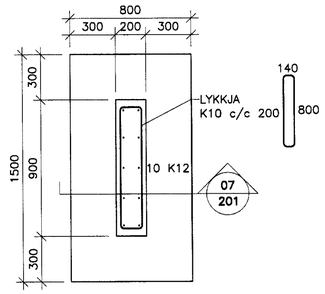

06 201 SNIÐ 1:20

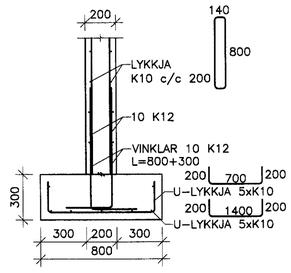

07 201 SNIÐ 1:20

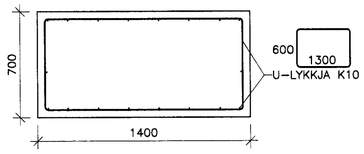

08 201 SNIÐ 1:20

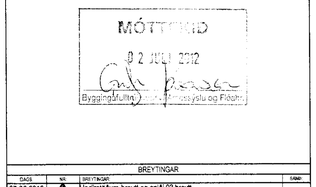

BREYTINGAR			
DAGS	NR.	BREYTINGAR	SAMÞ
27.08.2012	1	Undirstöðum breytt og sniði 03 breytt	

SKÝRINGAR SJÁ TEIKN. NR. 200

0 500 1000 1500 2000
1:20 (Í A1) mm

0 1000 2000 3000 4000 5000
1:50 (Í A1) mm

VERKFRÆÐIÞJÓNUSTAN EHF
SKEIFAN 19 . 108 REYKJAVÍK . SÍMI: 517 9050 . NETFANG: teikn@verk.is

VERK-HEITI: KERHRAUN 103-104 GRÍMSNES OG GRAFNINGSHREPPUR	HÖNNUÐIR: Jón Guðmundsson 2803864029; Guðmundur Hansson 151263-3949; Svavar M. Sigurjónsson 190967-3419	DAGS: 12.06.2012	
		SERTEIKNUR: 201	VERKNÚMER: 12-45
HÖFUÐTEIKNING: BURÐARVIRKI: UNDIRSTÖÐUR GRUNNMYND OG SNIÐ	SAMÞYKKT:	HÖNNUÐIR:	
	KÓLAÐ HÖNNUÐUR:	MÆLIKV: 1:50, 1:20	
TEIKNAÐ: GH; YFIRFARIÐ: GH; SKILT: ; STIMPLAÐ: EÞ	SAMÞYKKT:	TEIKN NR.: 201	ÚTGÁFA: A

Q:\verkefni 12\12-45 Kerhraun 103-104\Teikningar\03-teikn\201-Kerhraun 103-104.dwg

27.6.2012 11:46:37