




D-3  
LÓÐRÉTT SNIÐ MÆNIR

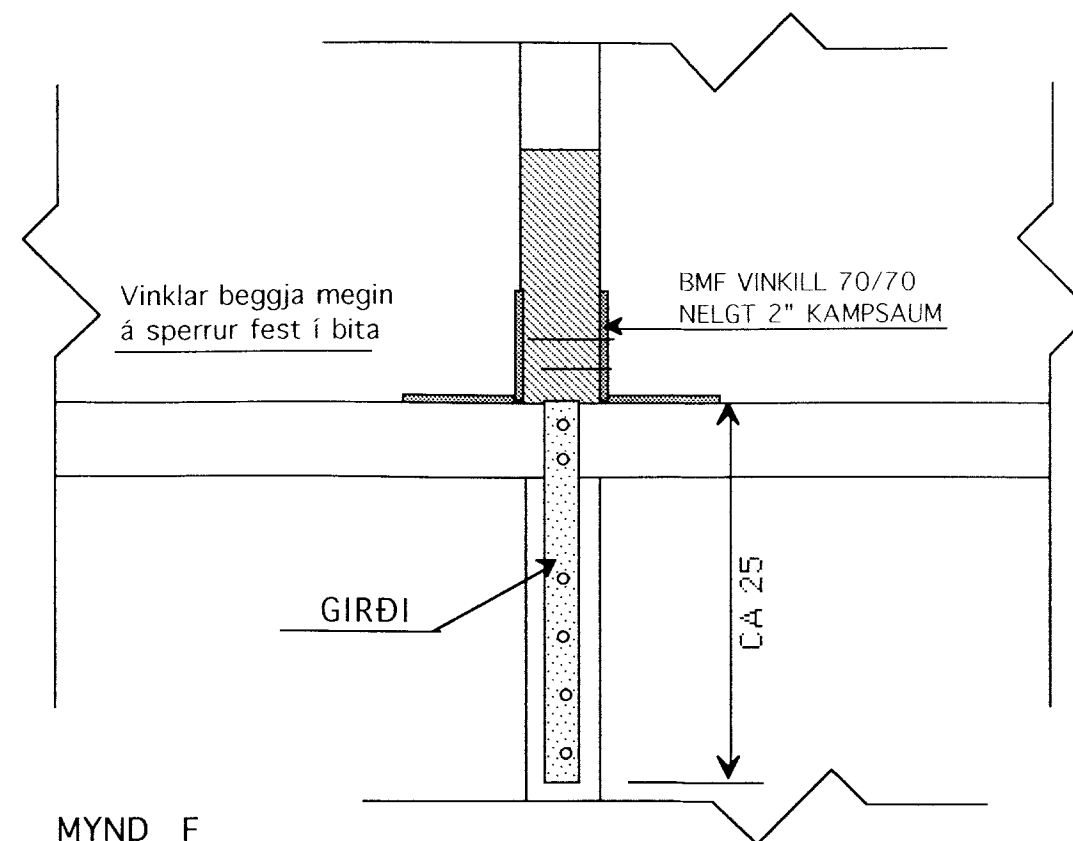


MYND F  
FESTING ÚTVEGGUR - SPERRA

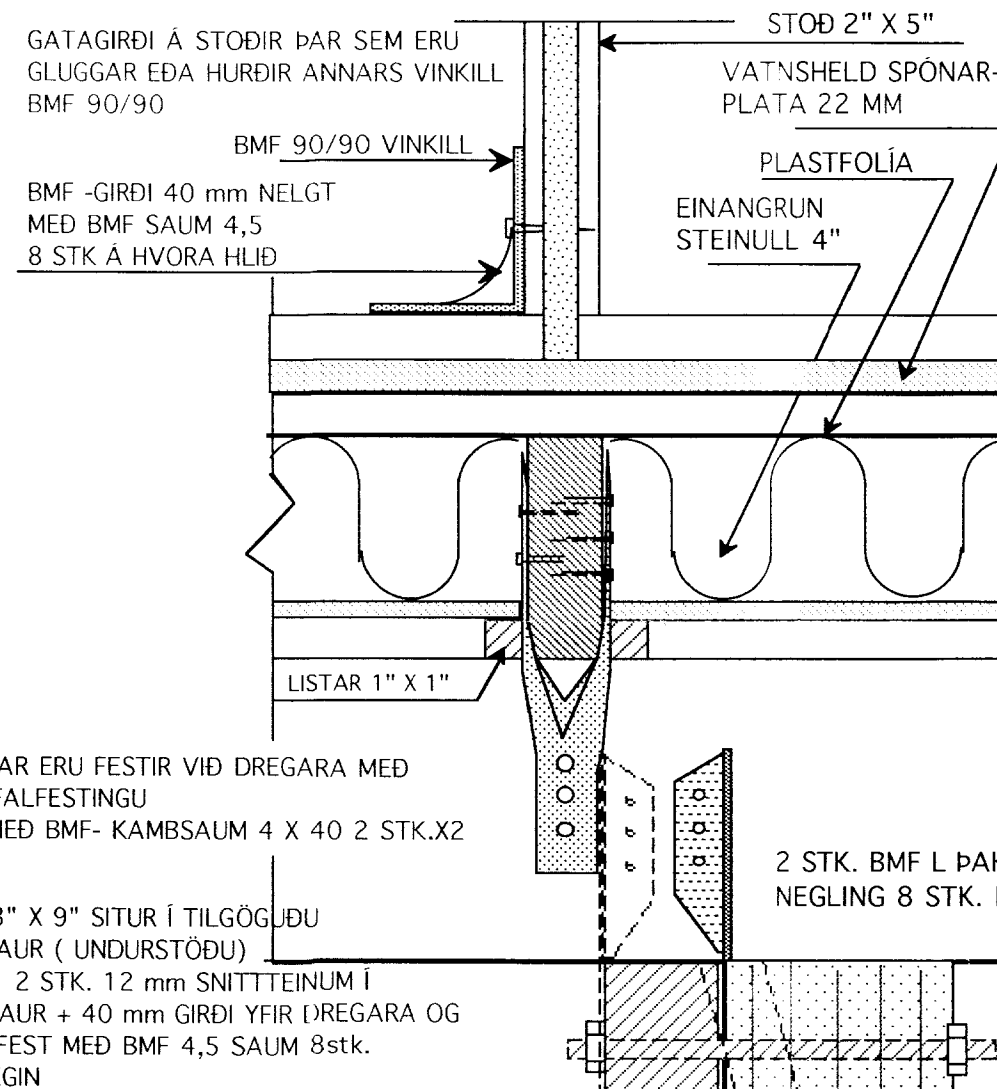

SNIÐ B-B

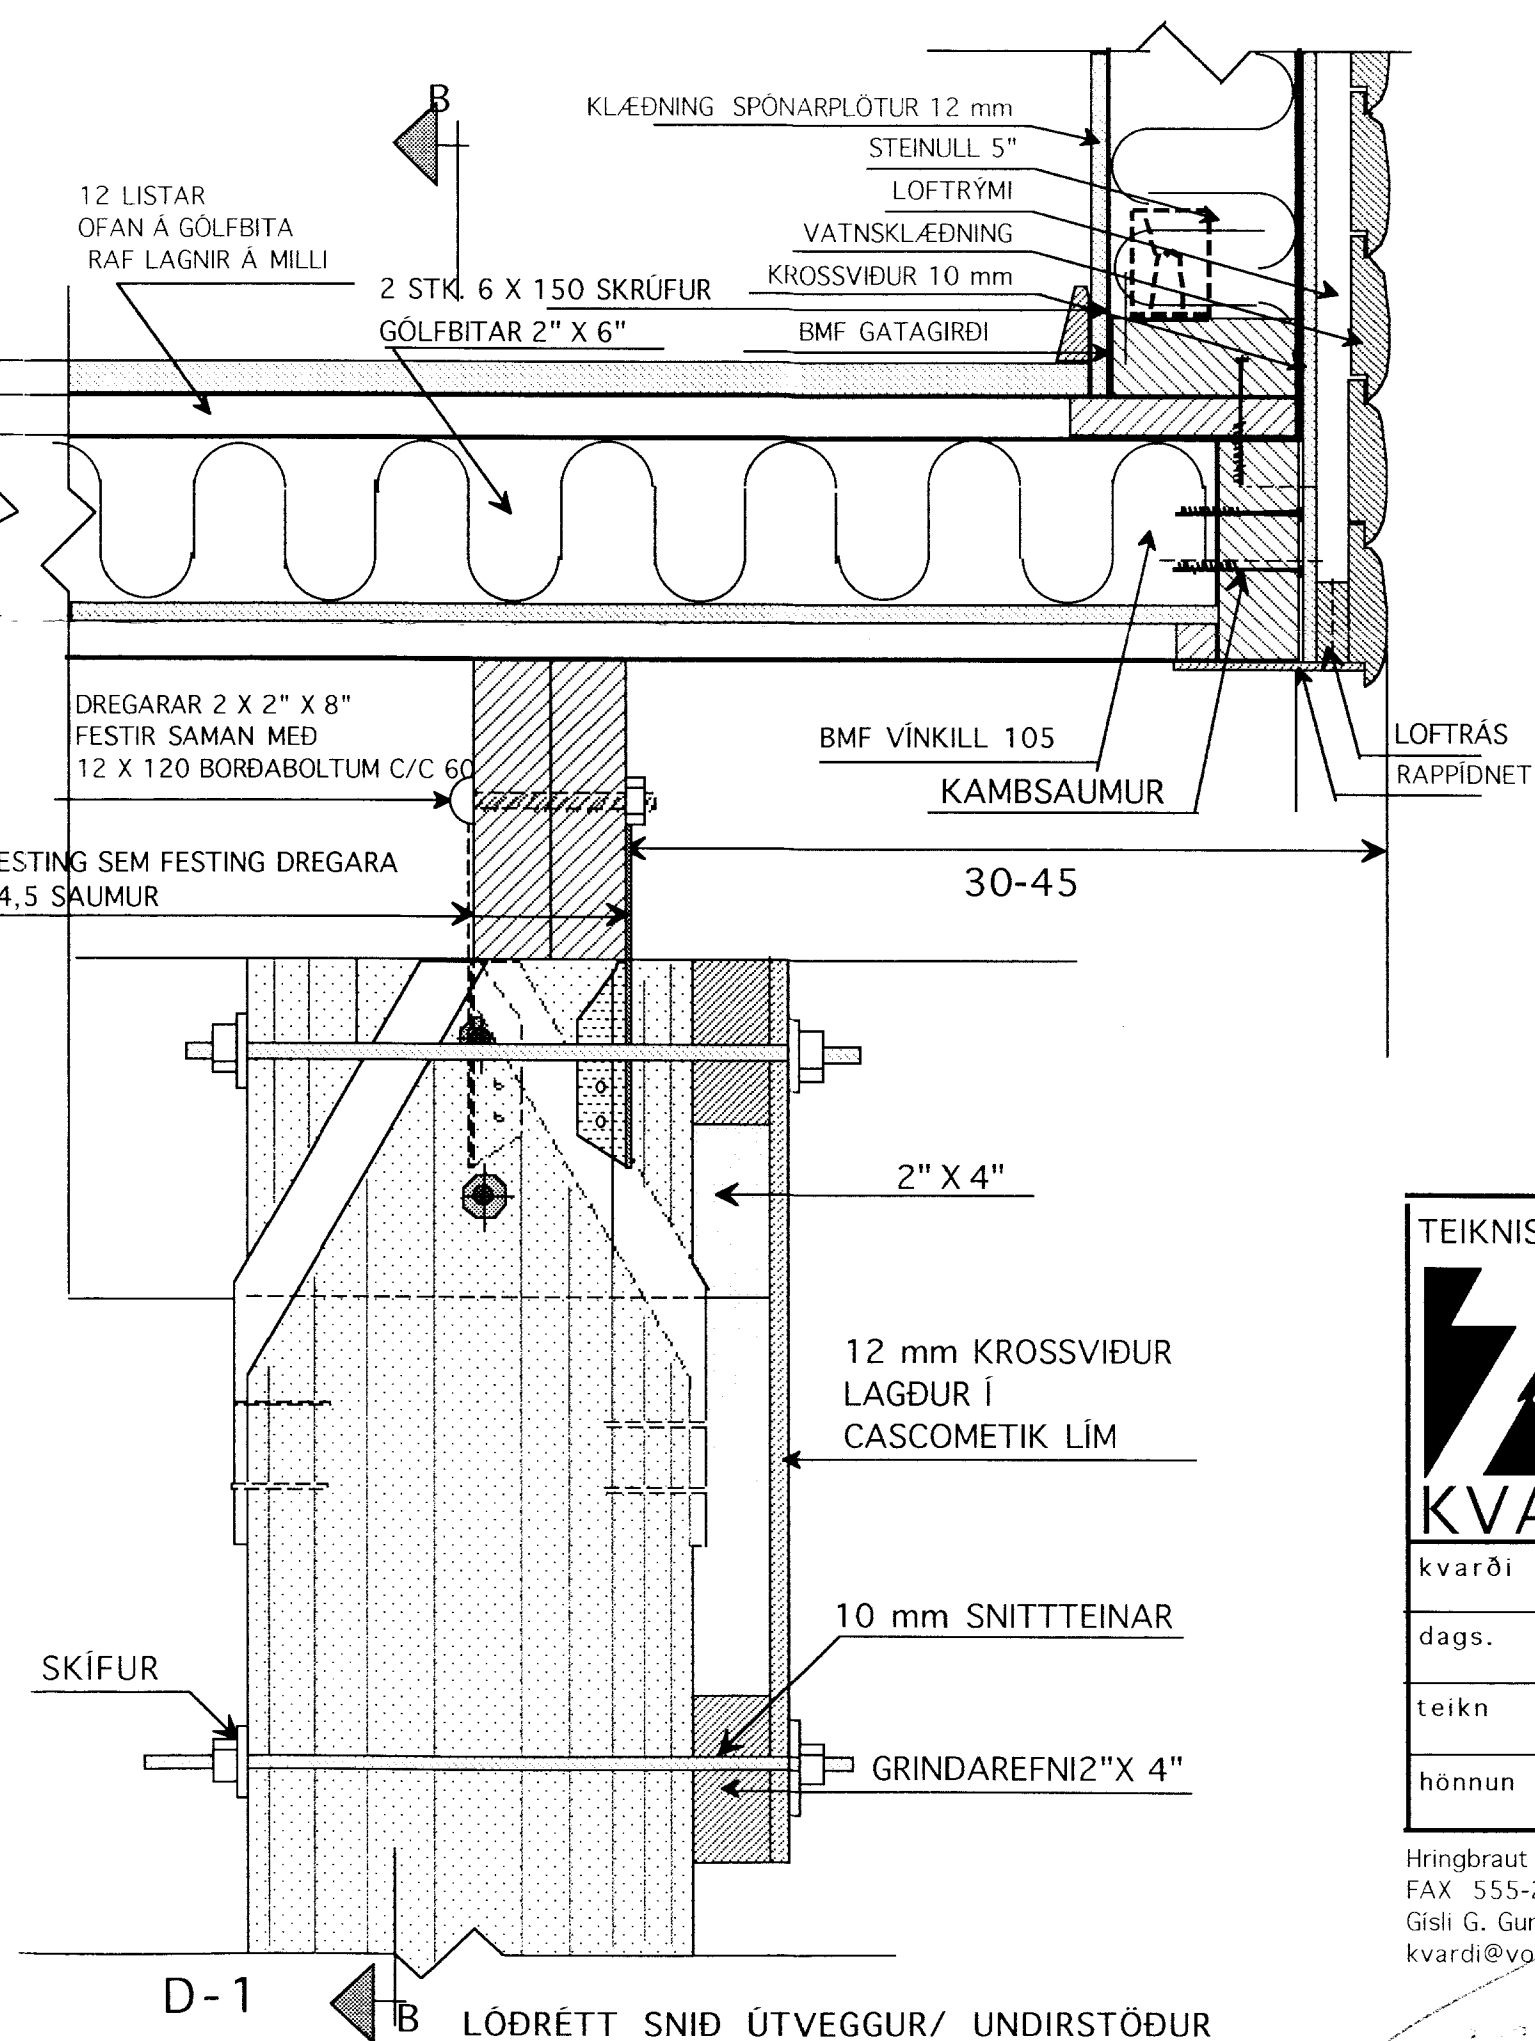

D-1  
LÓÐRÉTT SNIÐ ÚTVEGGUR/ UNDIRSTÖÐUR

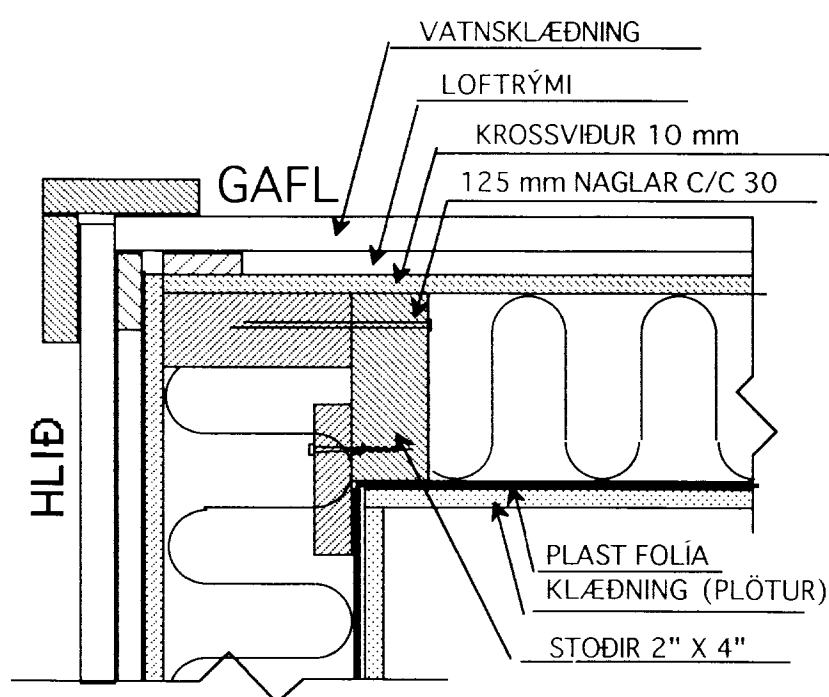

D-5  
LÁRÉTT SNIÐ Í HORN

	Verkefni	BÚSTAÐUR NR 107 KERHRAUNI GRÍMSNESI
	Heiti	DEILIMYNDIR- UNDIRSTÖÐUR
kvarði	1: 5	verk nr.
dags.	MAÍ 03"	týpa nr.
teikn	G.G.	teikn. nr.
hönnun		V-1

Hringbraut 17 220 Hafnarfirði s. 555-2020  
FAX 555-2021  
Gísli G. Gunnarsson BFI  
kvardi@vortex.is