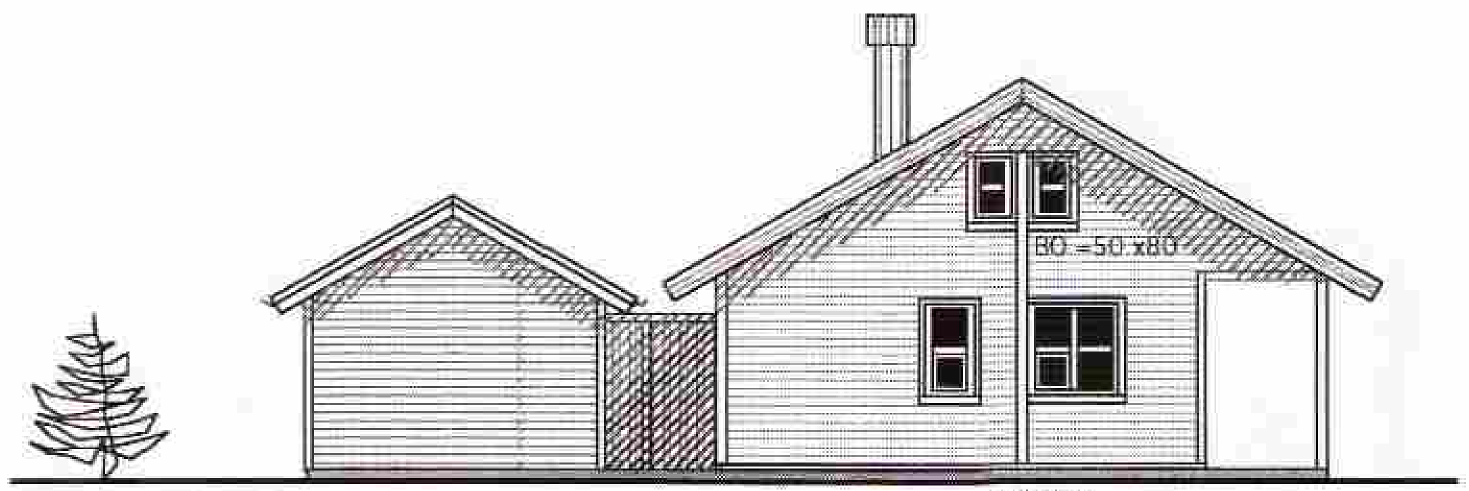

NORÐ-VESTUR

SUÐ- VESTUR

SUÐ- AUSTUR

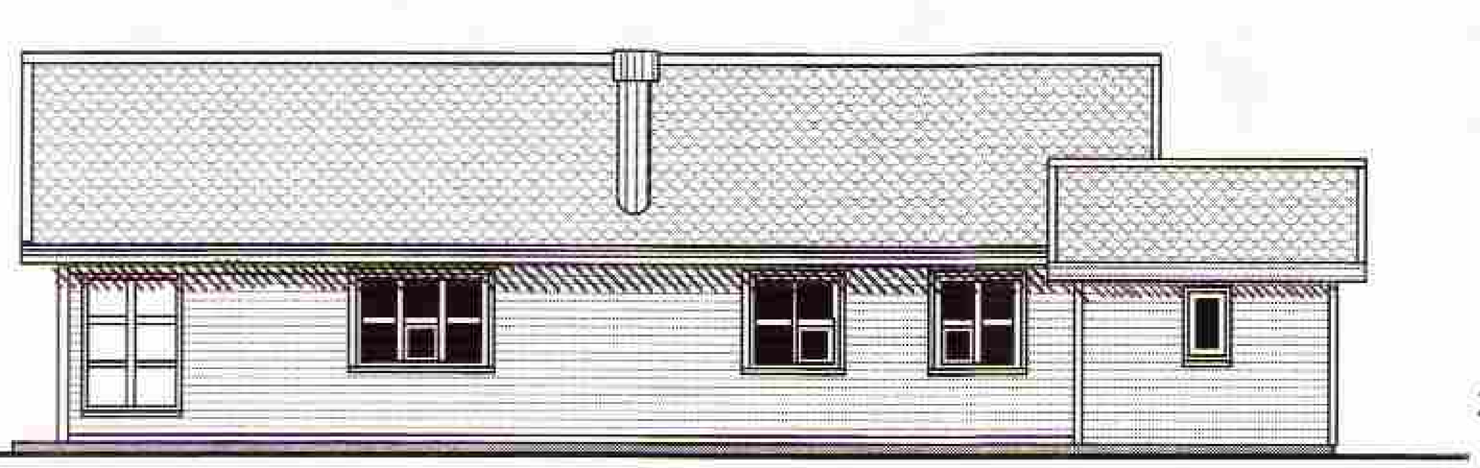

NORÐ- AUSTUR

Sambykkt
27 JUNI 2006
Byggingarfulltrúi uppsveita Árnessýslu

Skráningartafla:	Hraunborg nr 81 í landi Seiðishóla					Skrásetjari:	Vigfús Halldórsson										
Landnúmer:	#REF!					Kennitala:	100760-5849										
Matshlutanúmer:	01				Útgáfa: 4.01b	Dags.:	01-06 2006										
Uppskipting og lýsing					Stærðir												
D0 Lokun	D1 Rými hæð-röð	D2 Notkun texti	D3	D4 Eignarhald	D5 Botnflötur m²	D5M Milliflötur m²	D6 Stigar m²	D7 Op m²	D8 Brúttóflötur m²	D9 Brúttóflötur sh<1,8	D10a Salarhæð min	D10b Salarhæð max	D11 Brúttó rúmmál m³	D12 Nettóflötur m²	D16 Birt flatarmál m²	Reiknitala skiptarúmmáls	D17 Skipta-rúmmál m³
		Matshluti			144,2	0,0	2,1	2,1	124,5	21,0			316,5	102,0	103,5		241,941
		Botn											17,1				
	01	1. hæð			92,0	0,0	2,1	0,0	92,0	0,0			248,3	73,4	92,0		
A	0101	Sumarhús	N	0101	78,0		2,1		78,0		2,53	5,20	206,0	62,1	78,0	2,64	163,944
A	0102	Verkfæraskúr	N	0101	14,0				14,0		2,46	3,60	42,4	11,3	14,0	3,03	34,239
C	0103	Pallur	U	0101	145,2				145,2								
	02	2. hæð			52,2	0,0	0,0	2,1	32,5	21,0			53,1	28,6	11,5		
A	0201	Svefnloft	N	0101	34,8			2,1	32,5	21,0	0,40	2,67	53,1	28,6	11,5	1,53	43,758
A	0202	Afgangsrými	V	0101	17,6						0,20	1,30					
Athugasemdir																	
Sameignir sumra																	

Eignarhald				Skiptarúmmál	
	Eignarhald	Notkun texti	Birt flatarmál m²	Séreign m³	Séreign og sameign m³
	0101	Sumarhús	103,5	241,941	241,941
		Alls	103,5	241,941	241,941

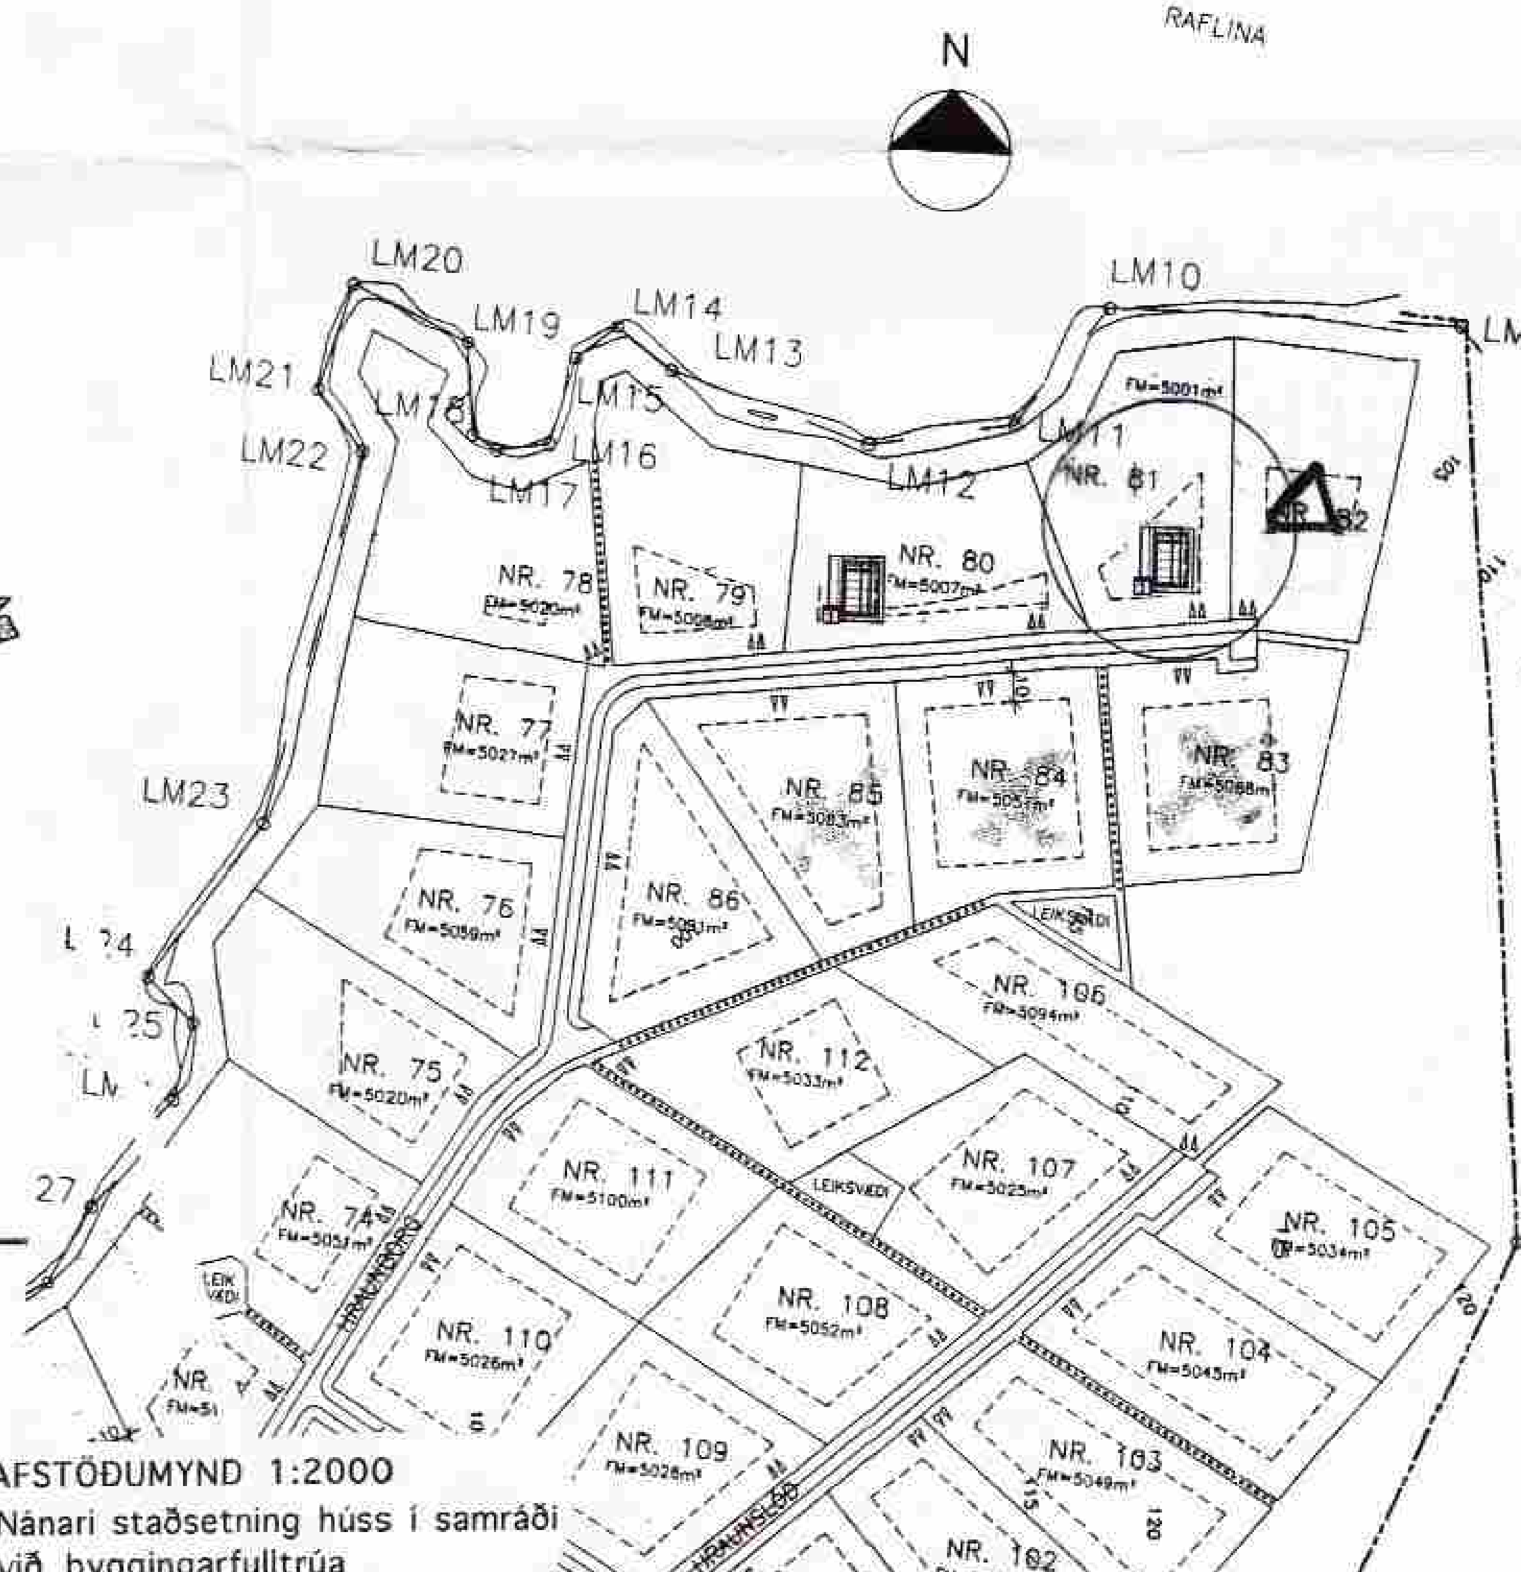

AFSTÖÐUMYND 1:2000
Nánari staðsetning húss í samráði við byggingarfulltrúa

TEIKNISTOFAN KVARÐI

Verkefni: BÚSTAÐUR Á LÓÐ 81 Í LANDI SEIÐISHÓLA SVÆÐI-C GRÍMSNES

Heiti: ÚTLITSMYNDIR AFSTÖÐUMYND SKRÁNINGARTAFLA

kvarði	1:100 1:500	verk.nr	200646
dags.	2 JÚNÍ . 2005	dags br.	
hönnun	G. G.	teikn nr	A-2
teikn	G.G.		

Hringbraut 17 220 Hafnarfirði
s. 555-2020 fax 555-2021
Gísli G. Gunnarsson BFÍ kt, 020649-2409
www.kvardi.is