

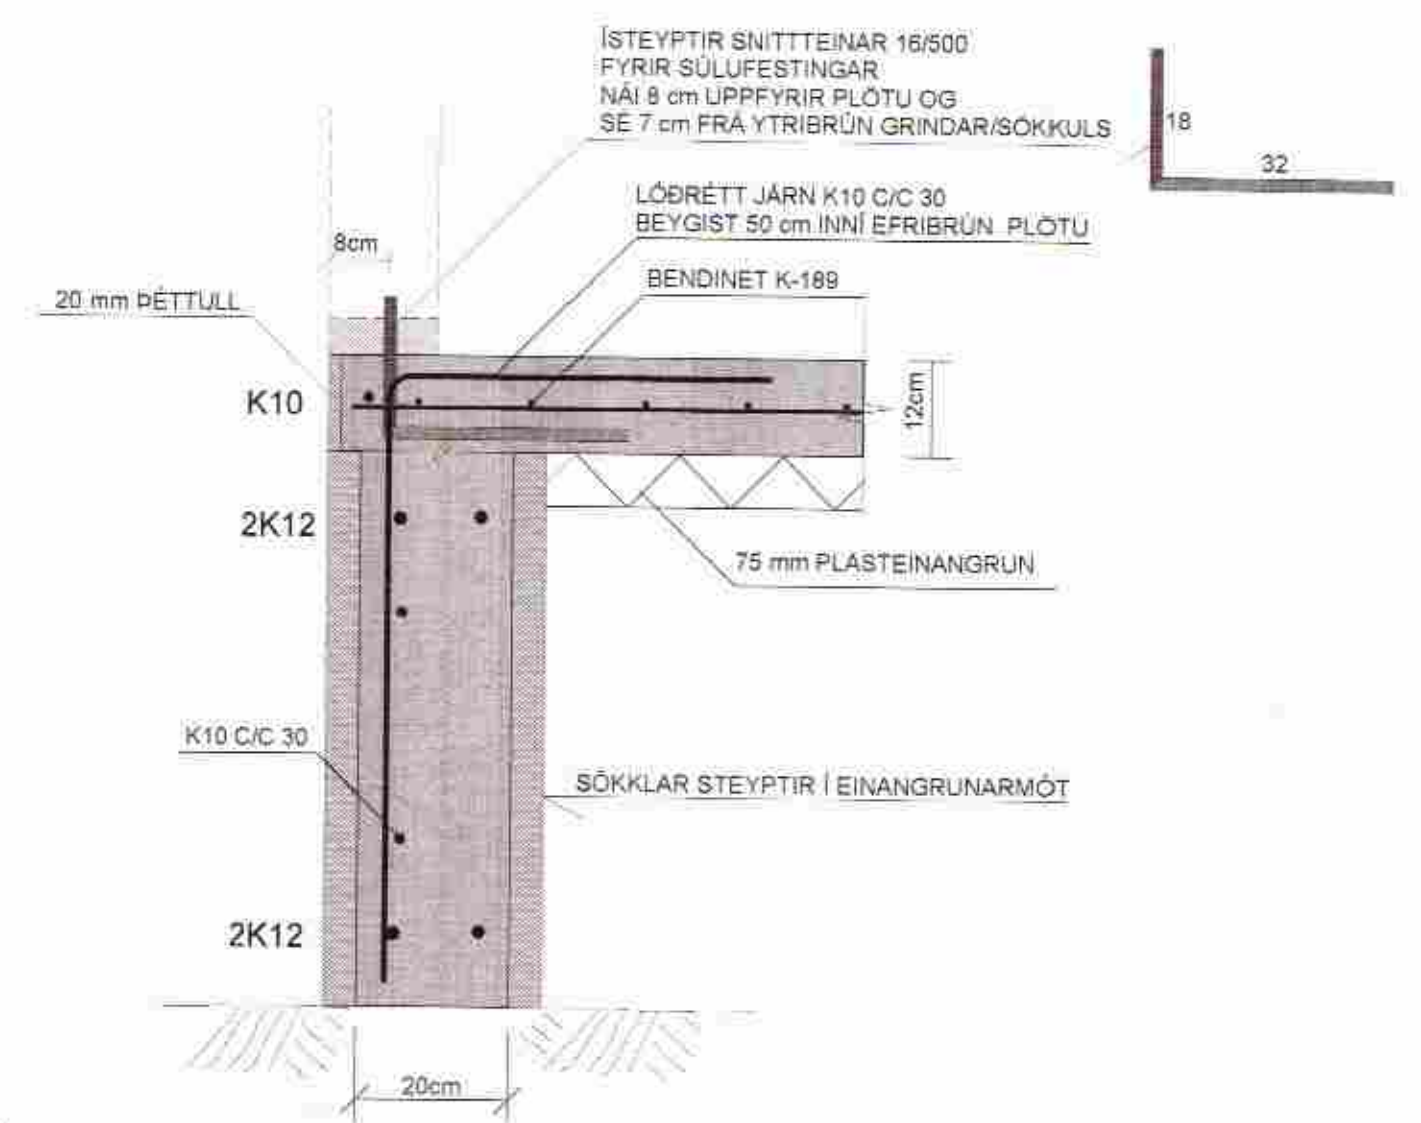
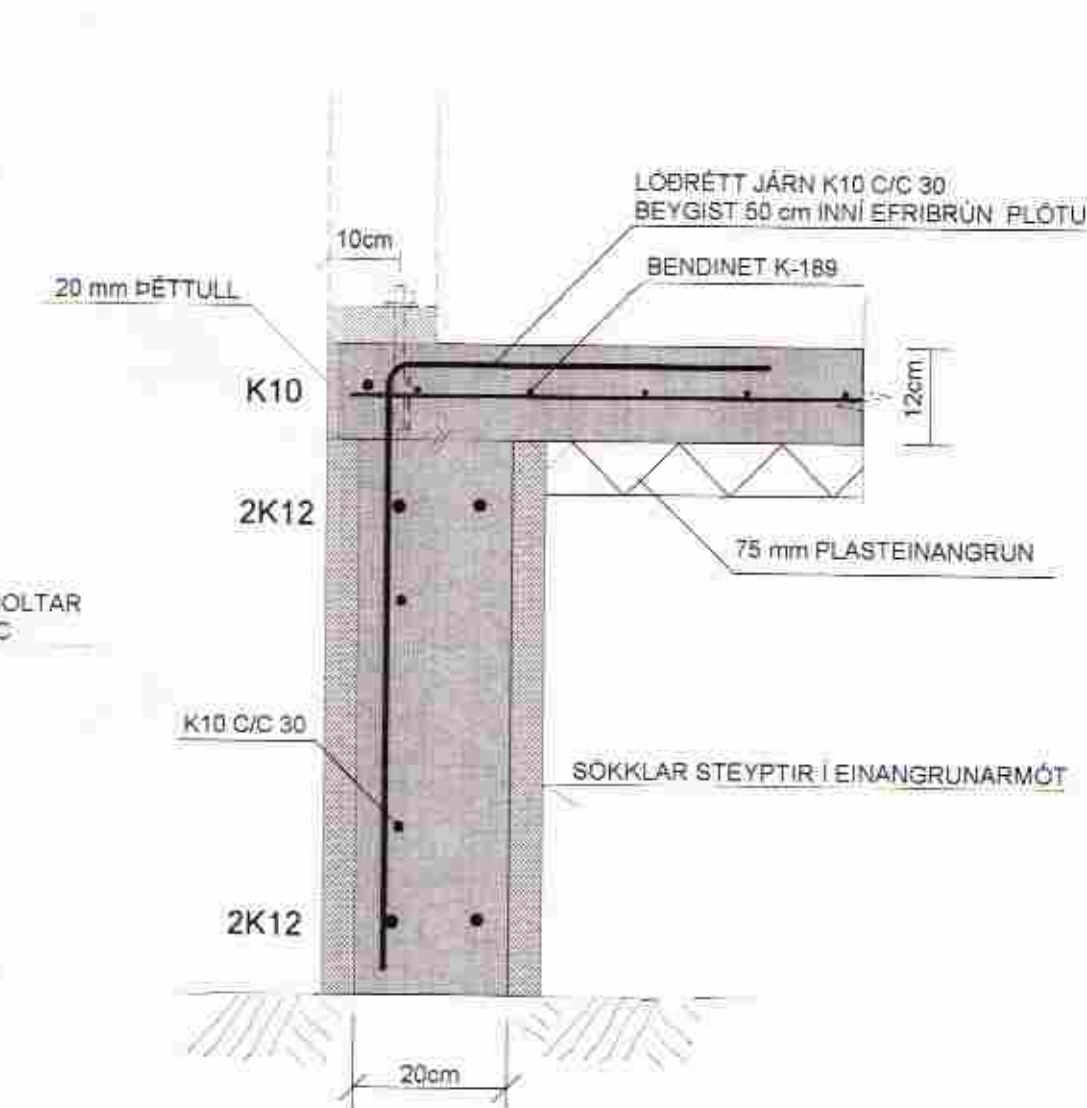


SNID A-A MKV. 1:10

SNID B-B MKV. 1:10

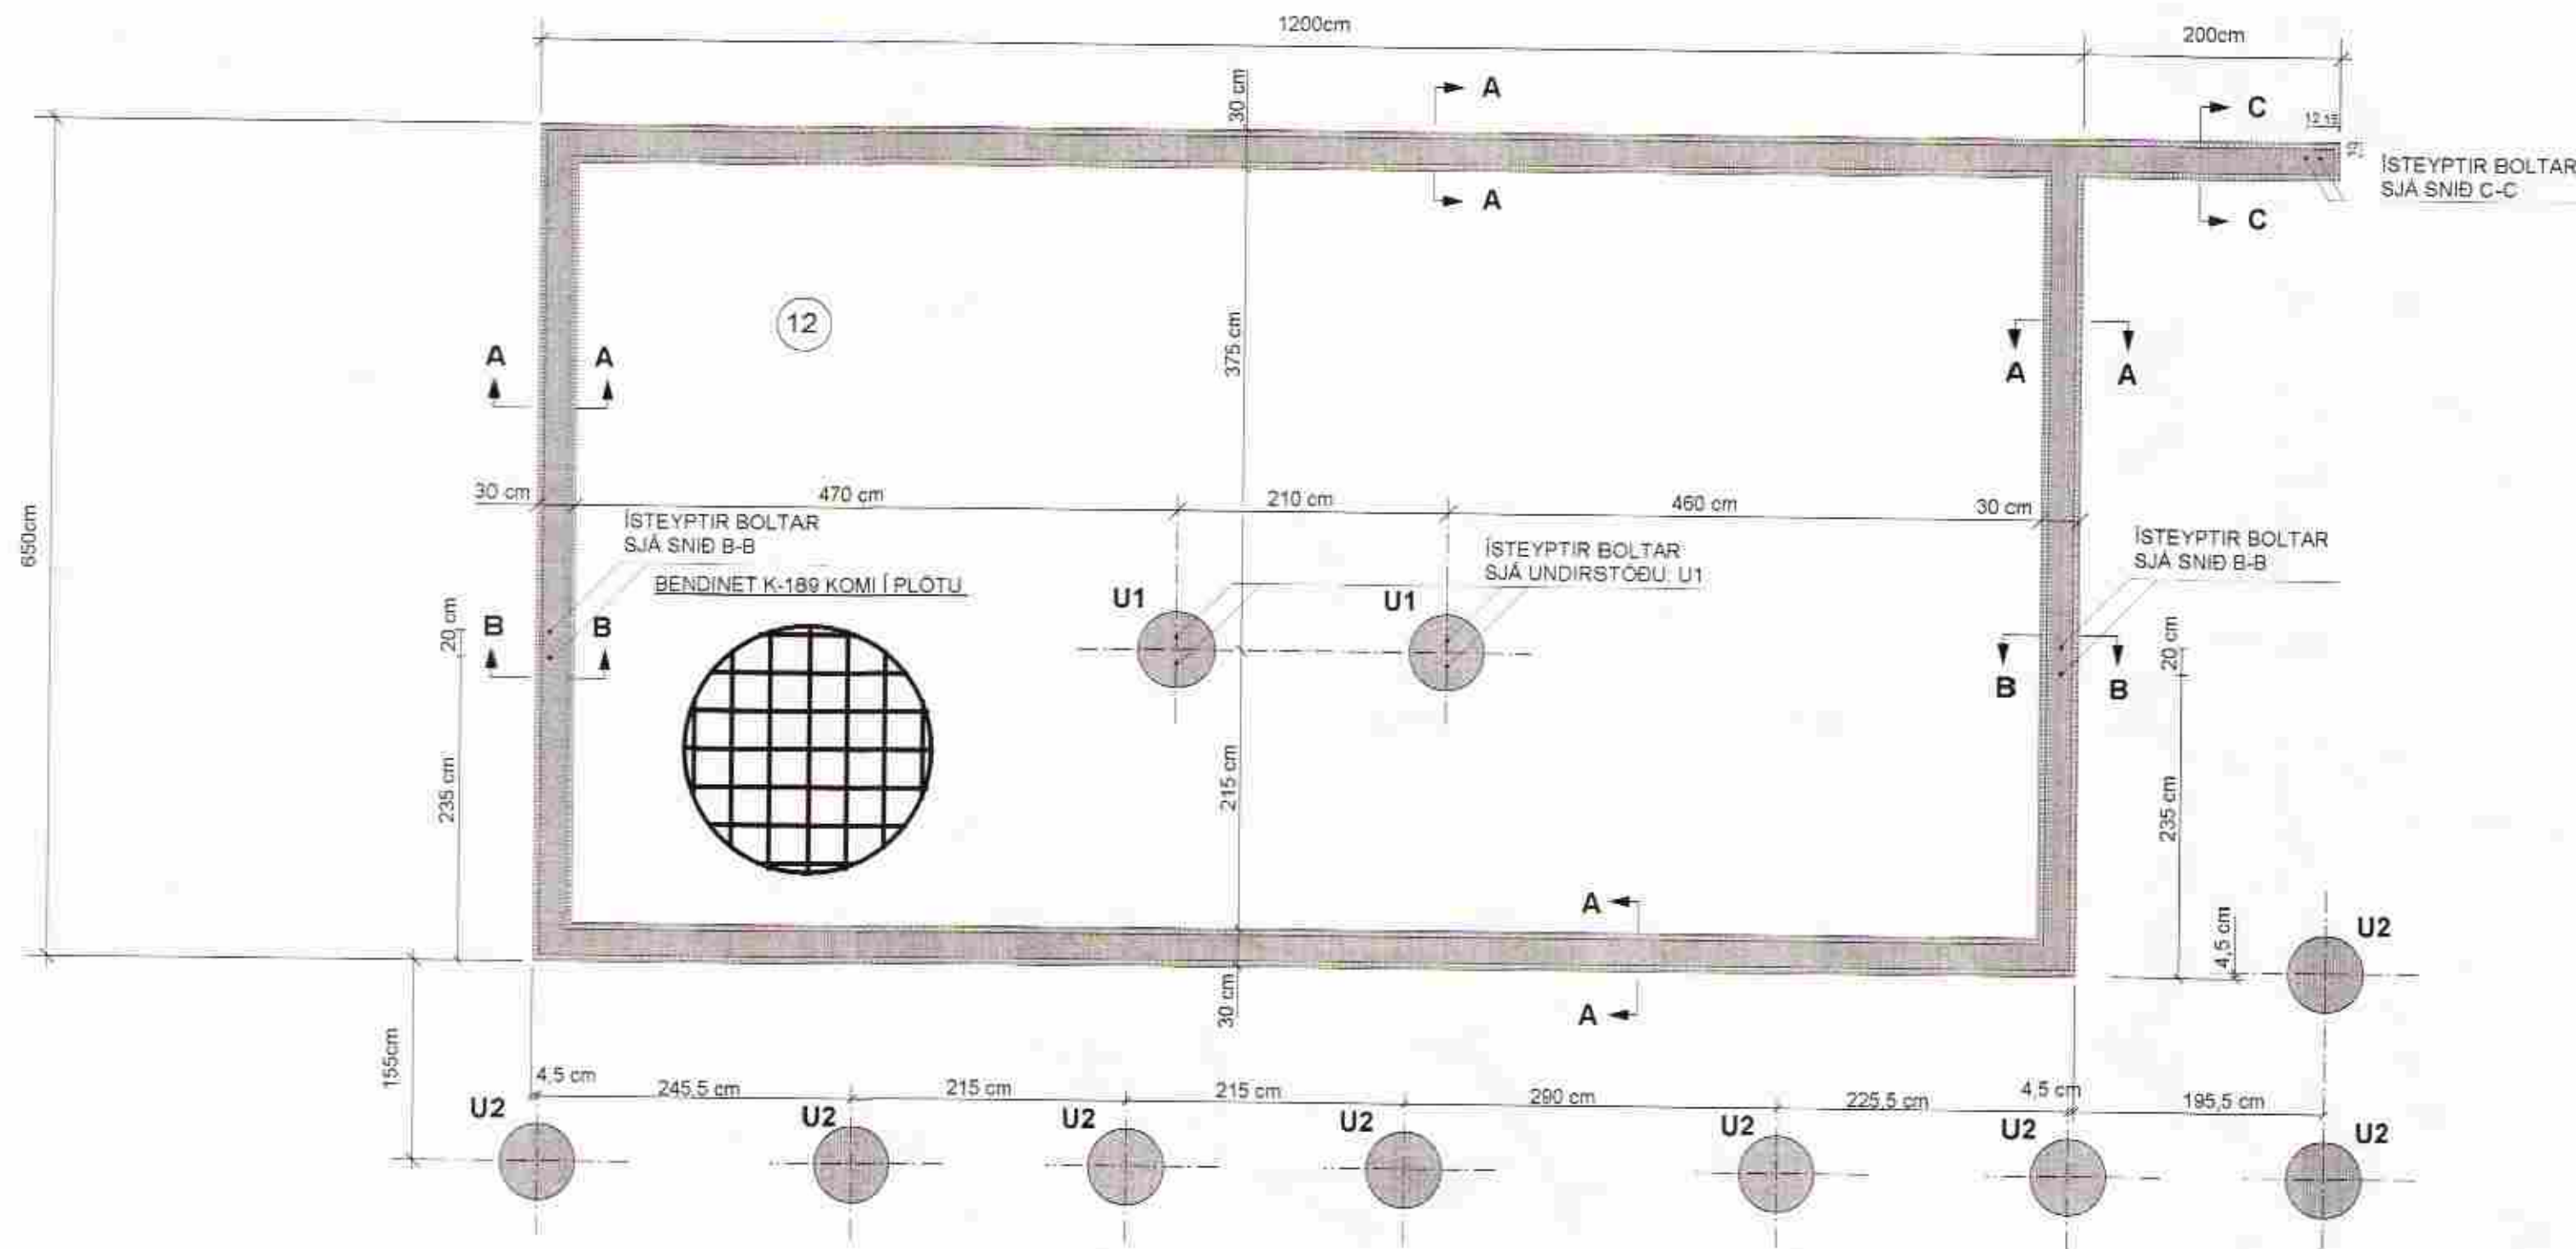

SNID C-C MKV. 1:10


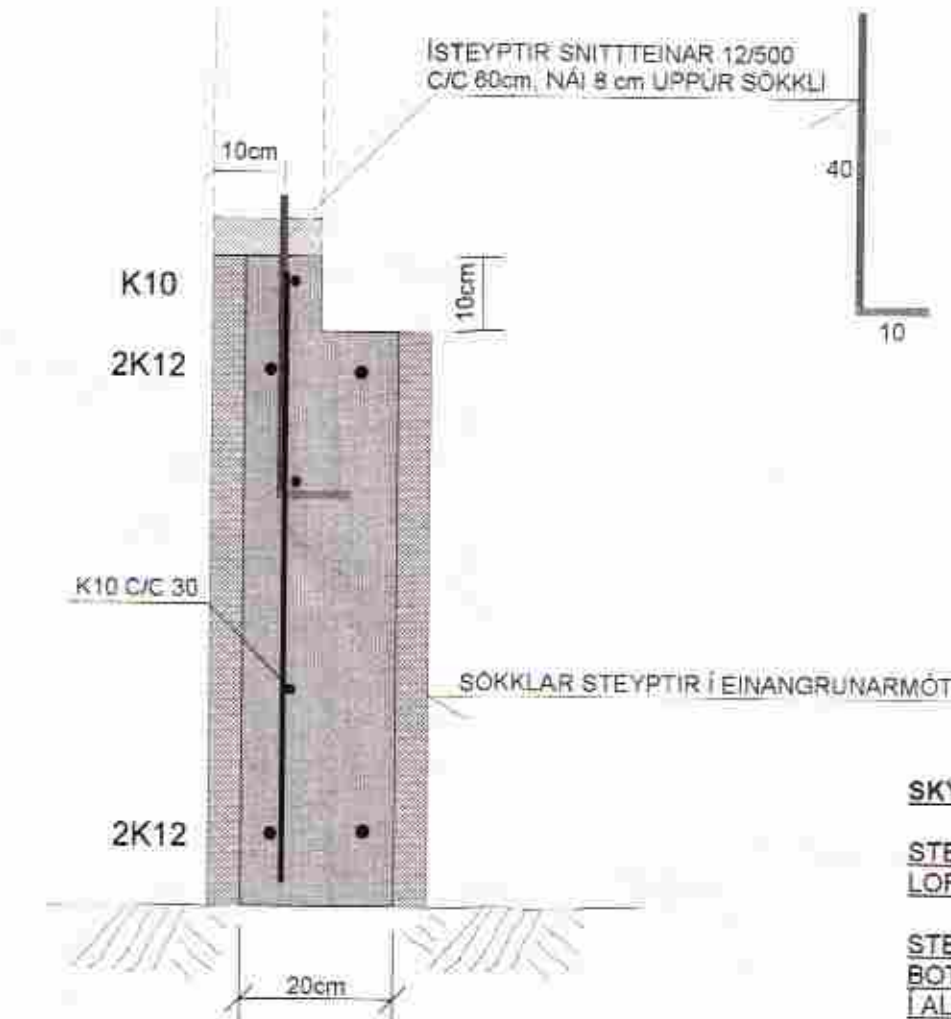


SÚLUUNDIRSTAÐA : U1 , MKV. 1:10

SÚLUUNDIRSTAÐA : U2 , MKV. 1:10

LANGJÁRN SÚLUUNDIRSTÖÐU= 6K12
BEYGIST 60cm INNI EFRI BRUN PLÖTU

LANGJÁRN SÚLUUNDIRSTÖÐU= 6K12

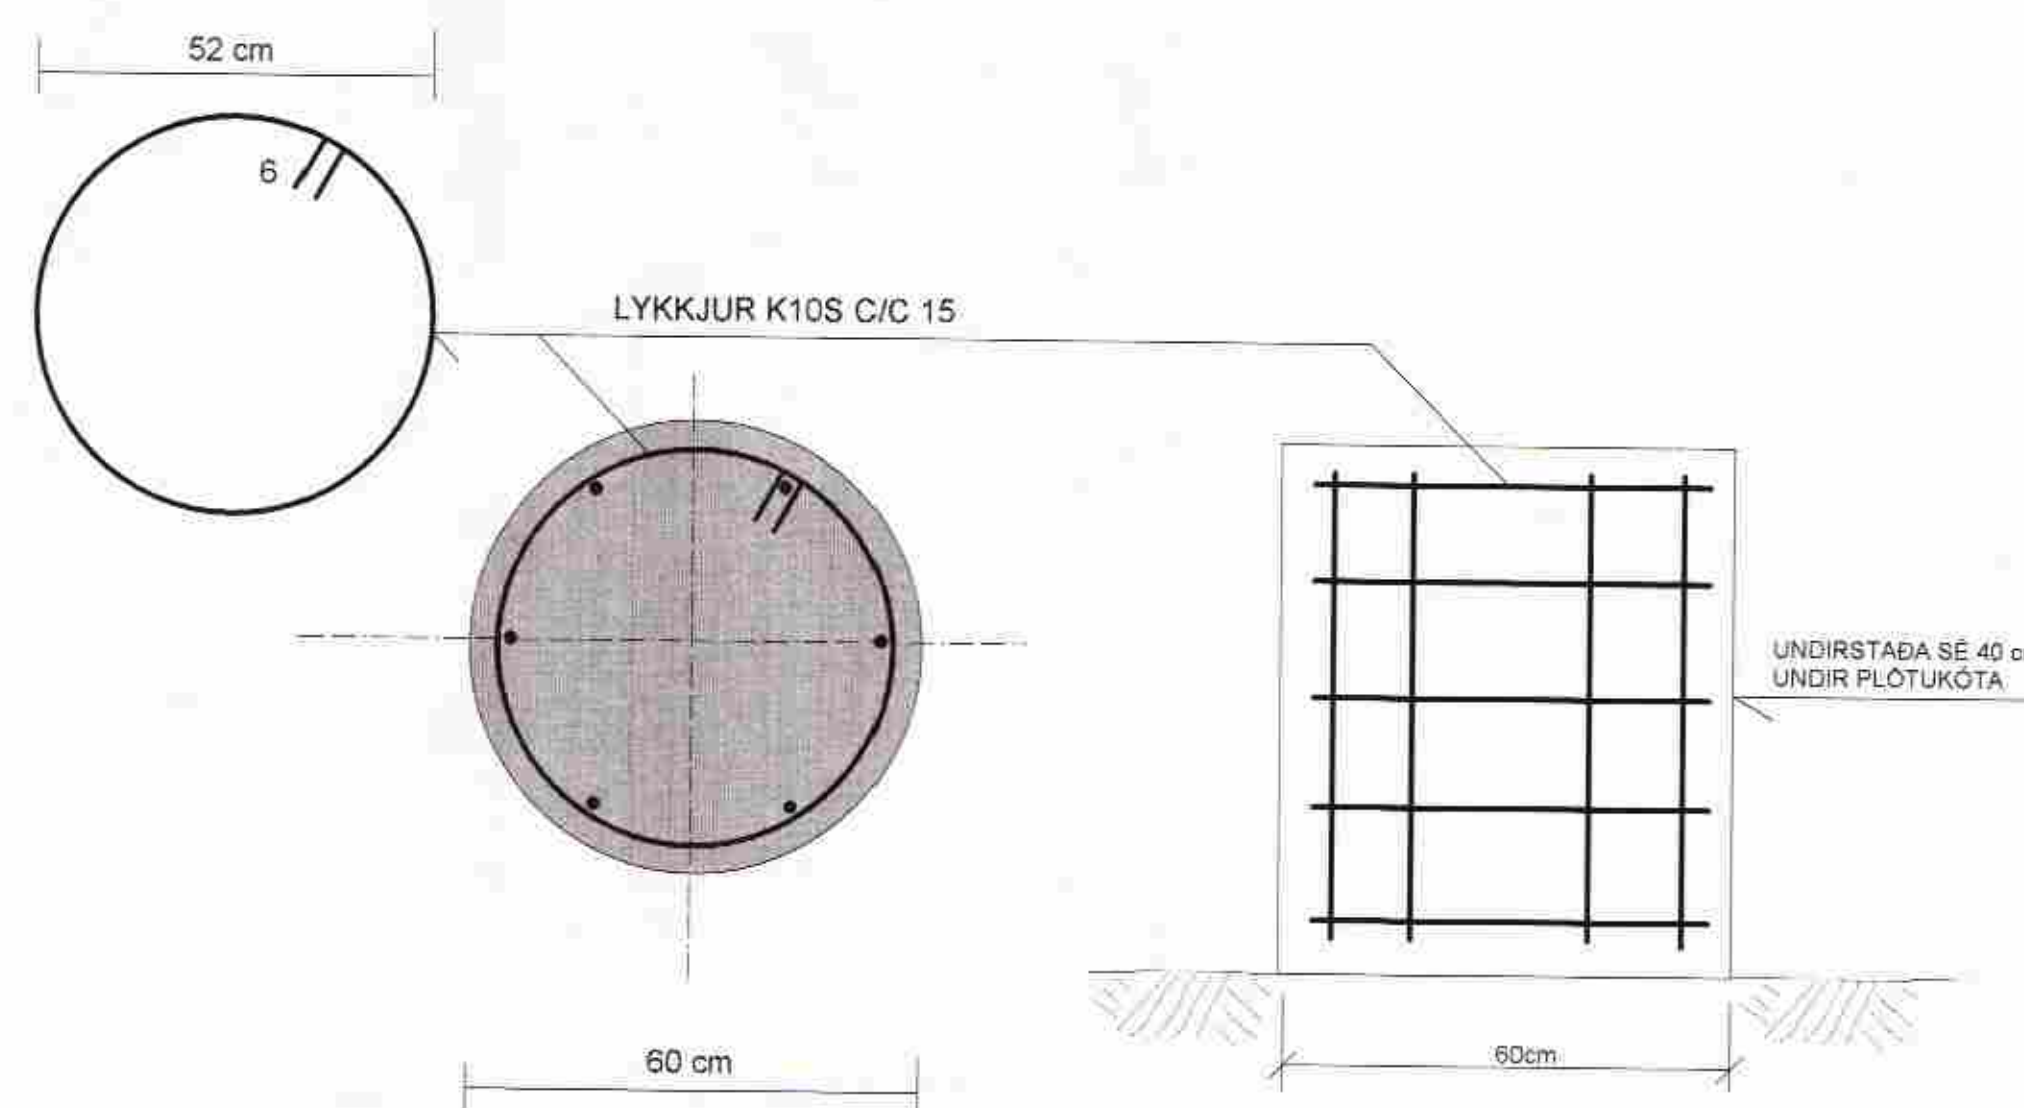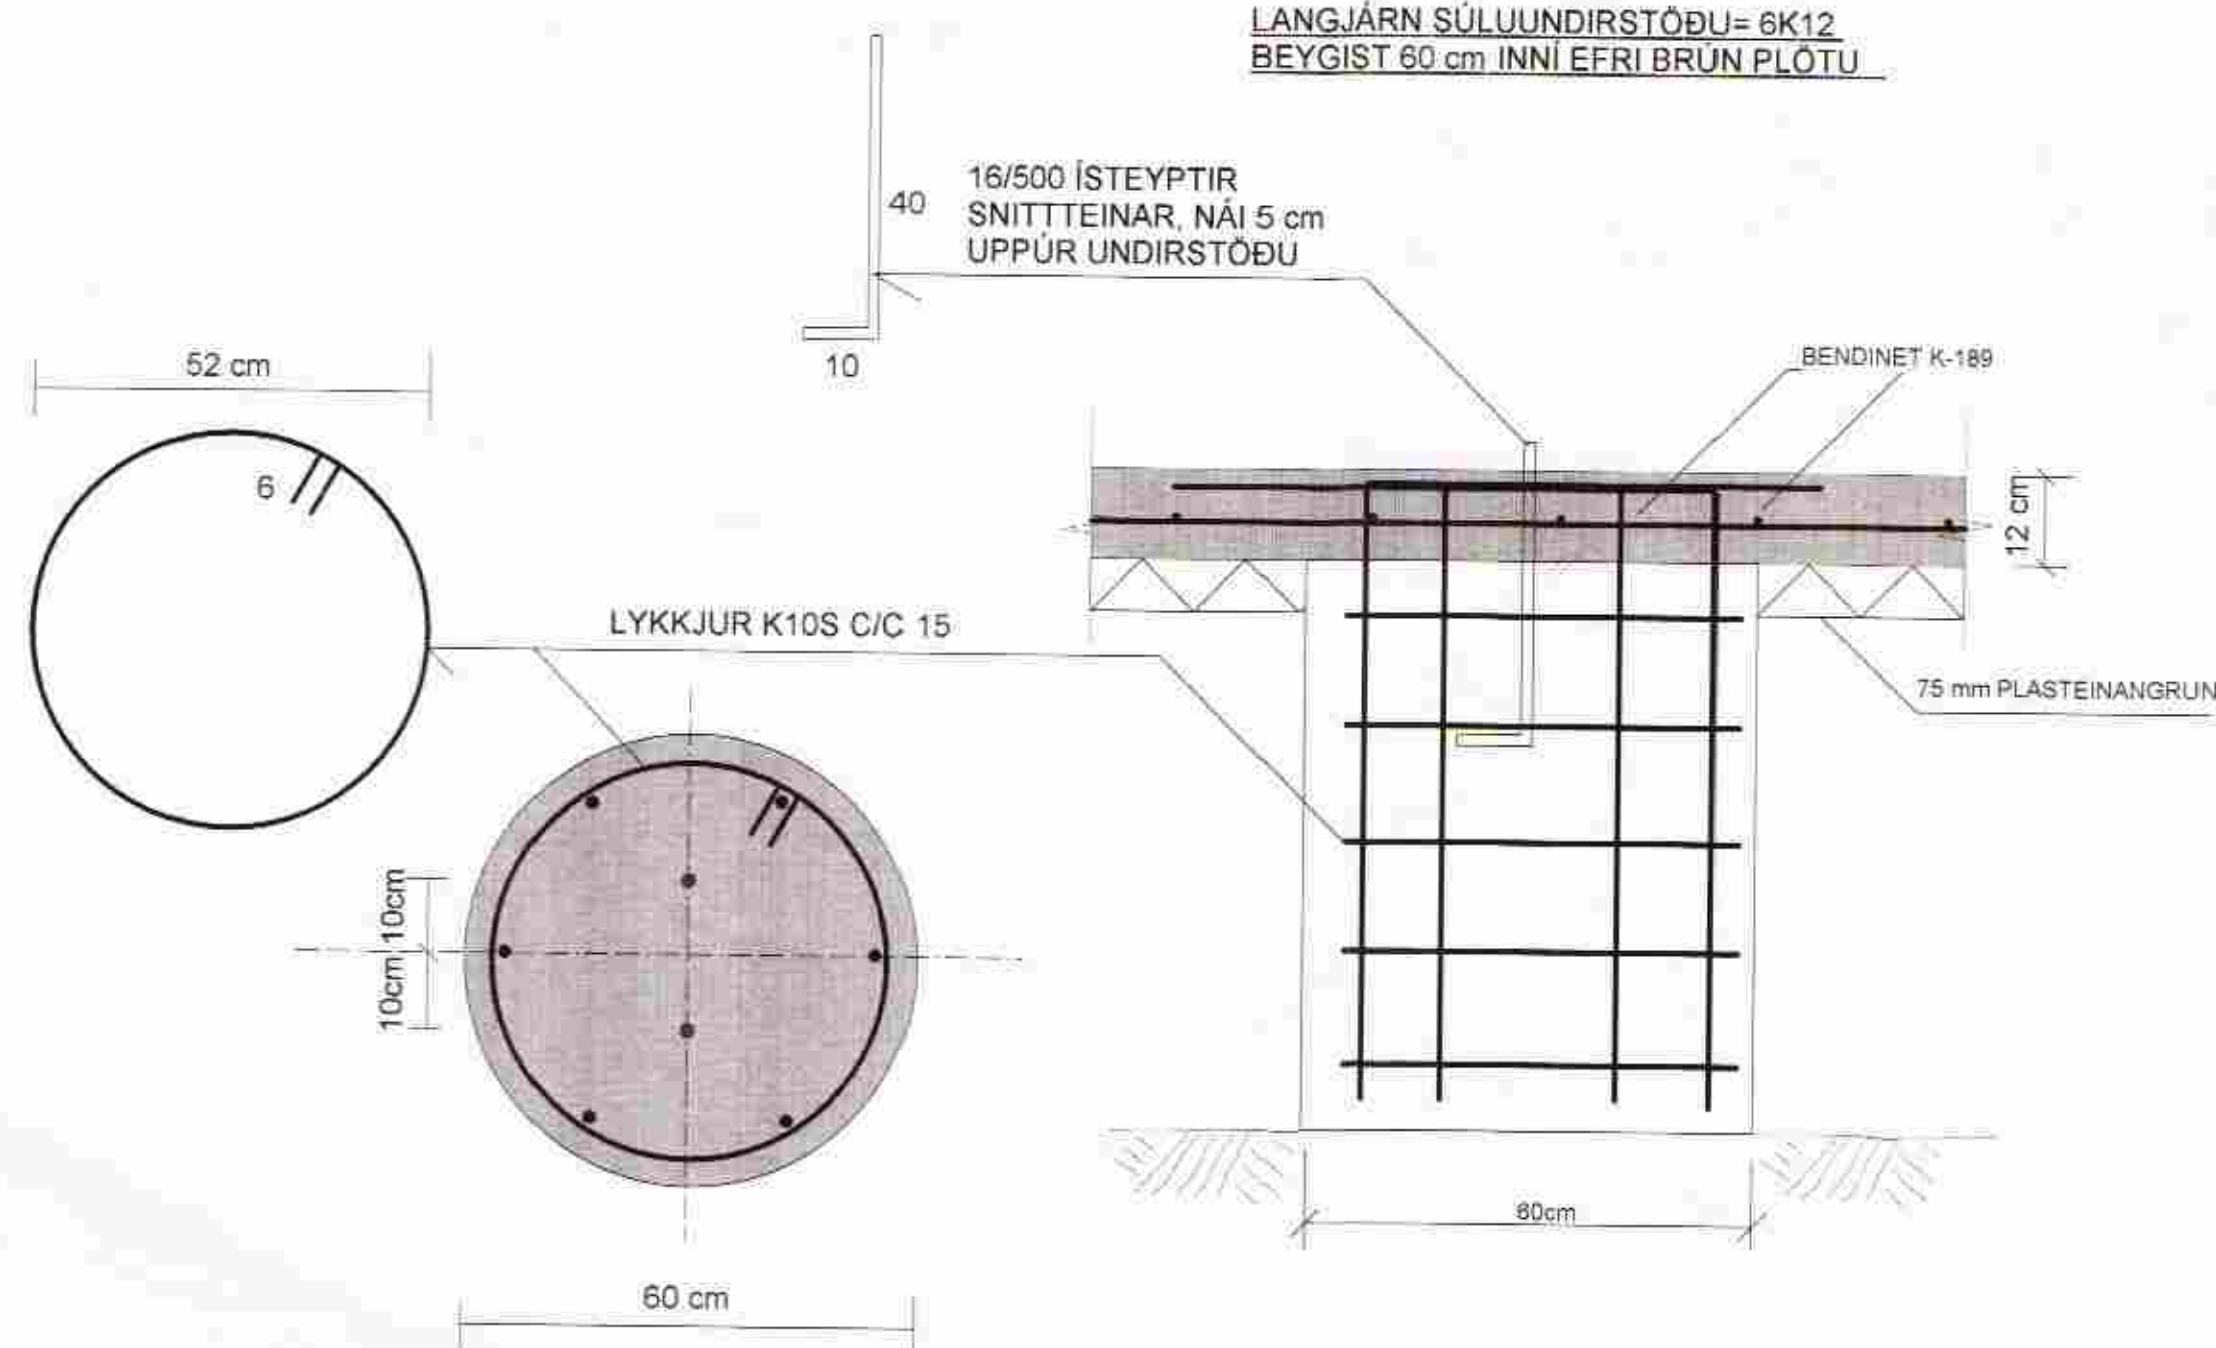

SKÝRINGAR:

STEINSTEYPA UNDIRSTÖÐUR OG BOTNPLATA S-250
LOFTINNIHALD SE 9-6% OG VS-TALA SE MINNI EN 0.55

STEYPUSTYRKARSTÁL KS-40S
BOTNPLATA ER 12cm Á PYKKT.
Í ALLA BOTNPLÖTUNA ER BENDINET K-189 EDA
EINFÖLD JÄRNAGRUND K10 C/C 30
SETJA SKAL 4cm STEINA (HELLUBROT) UNDIR GRINDINA ÞAÐ ÞÉTT AÐ HÚN SE
Í JAFNRI HÆÐ MIÐAÐ VÍÐ YFIRBORD PLÖTU.
ÞETTA ER MJÖG MIKILVÆGT VEGNA GÖLFHITALAGNA SEM
STEYPTAR VERÐA Í PLÖTUNA (SJA LAGNATEIKNINGAR)

UNDIR ALLA BOTNPLÖTUNA ER LAGT 75 mm EINANGRUNARPLAST
NÍÐUR MED SÖKKLUM KEMUR EINANGRUN EINSOG SYNT ER Á SNIDUM.

UNDIRSTÖÐUR ERU STEYPTAR MED EINANGRUNARMÖTUM
PYKKT UNDIRSTAÐA ER 20 cm (steypa) OG 30 cm MED EINANGRUN (2x5cm)
MÁLSETNINGAR Á TEIKNINGUM MIÐAST VÍÐ UTANMÁL EINANGRUNAR
SEM JAFNFRAMT ER UTANMÁL TIMBURGRINDAR

GRAFA SKAL GRUNNINN NÍÐUR Á BURÐARHÆFAN BOTN
EF FYLLT ER UNDIR UNDIRSTÖÐUR ÞÁ SKAL ÞAÐ GERT MED
FROSTPOLINNI FYLLINGU SEM ÞJAPPA SKAL
Í LÖGUM ÞAÐ VEL AÐ EFTIRFARANDI SKILYRÐUM SE FULLNÆGT
E2> 100 MPA OG HÍ UTFALLIÐ E2/E1< EDA = 2.5
HÆÐ FYLLINGARÞJUPA SE MINNST U.Þ. 80 cm UNDIR BOTNPLÖTU.

FYLLINGAR INNI GRUNN SKAL ÞJAPPA Í 30cm LÖGUM
MED STÖRUM VIBRÖSLEÐA OG VÆTA VEL Á MILLI LAGA

ALLAR MÁLSETNINGAR ERU Í SENTIMETURUM
ALLIR KÓTAR ERU Í METRUM

TEIKN.NR. 1.01	Tækniangur ehf. Kannatala 450596-7889 Kirkjústítt 20, 113 Reykjavík Sími 564 22 44, 6502325, Netf. mg hv@vortex.is
KVARÐI: 1:50, 1:10	
DAGS.MÁI. 2006	
HANNAÐ: MG	VERKEFNI: LÖÐ 81 Í LANDI SEYÐISHÓLA, SVÆÐI C Í GRÍMSNESI
TEIKNAD: MG	BURÐARVIRKI: UNDIRSTÖÐUR, GRUNNMYND, SNID OG SKÝRINGAR
YFIRFARIÐ: Magnús Gylfason	