



ÁSYNDIR ÚTVEGGJAGRINDA MKV. 1:50

ATH. ÁSYNDIR VEGGJA ERU SÉÐAR ÚTANFRA HÆÐARMÁL. SJÁ SNIÐ A-A Á TEIKN. 1.04 OG TEIKN. ARKITEKTS. GLUGGAR. SJÁ TEIKN. ARKITEKTS.


VEGGUR VE:01, MKV. 1:50

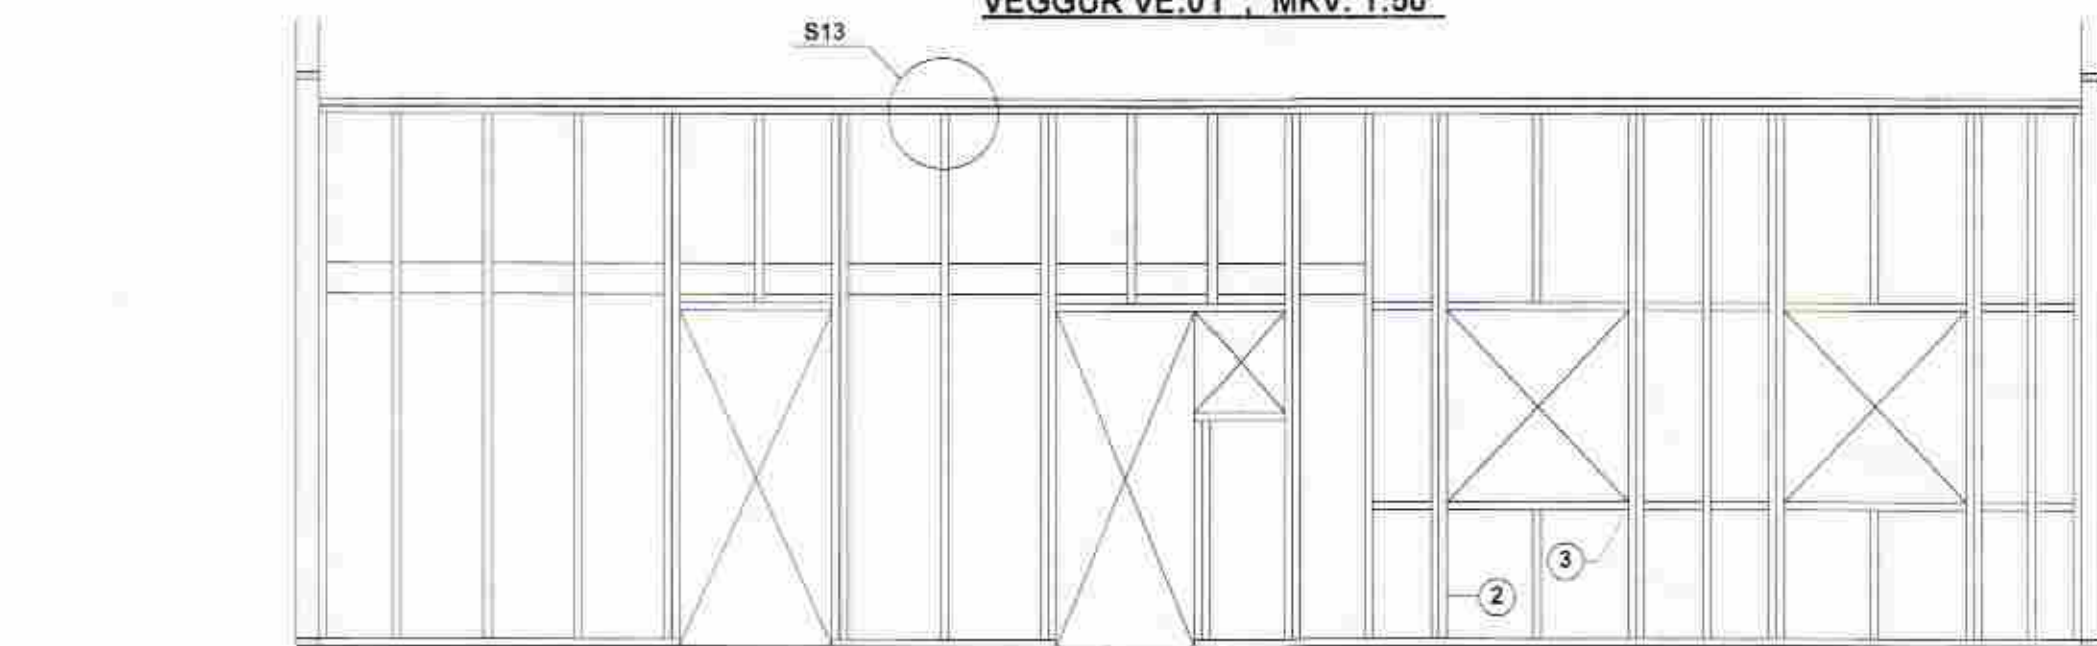


S13 VEGGUR VE:02, MKV. 1:50

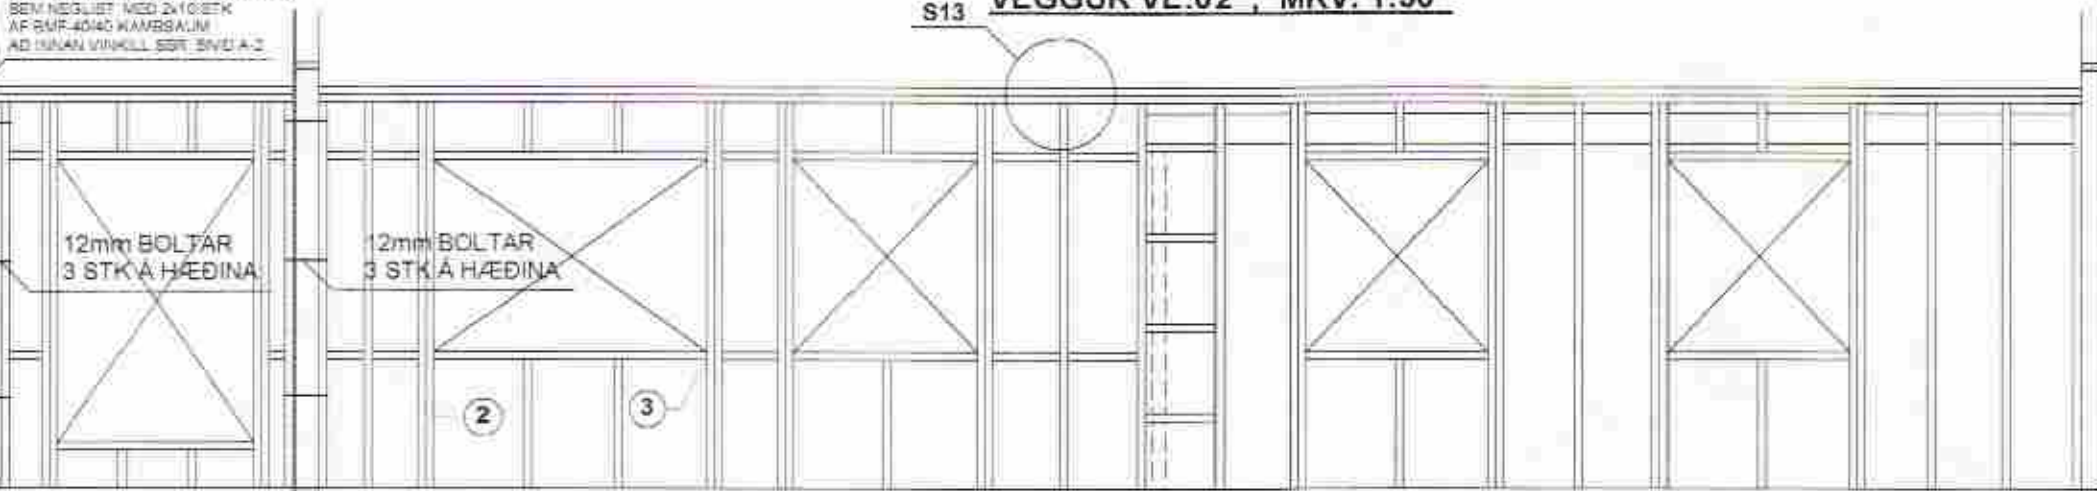

VEGGUR VE:03, MKV. 1:50

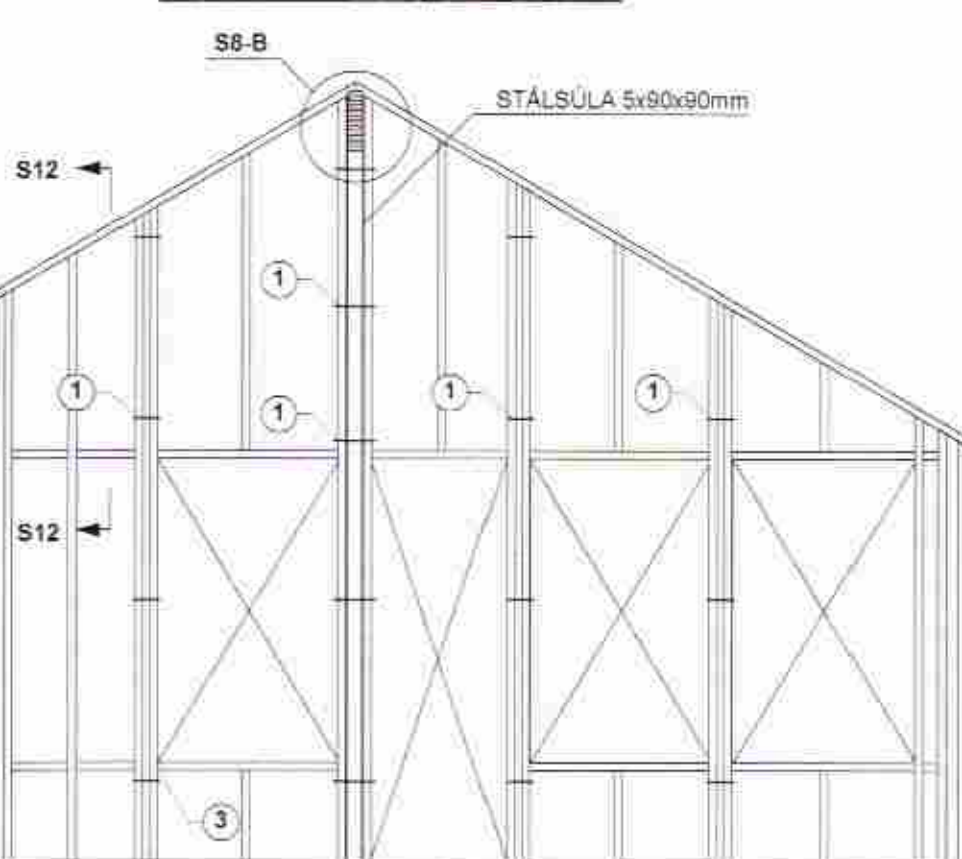


VEGGUR VE:04, MKV. 1:50

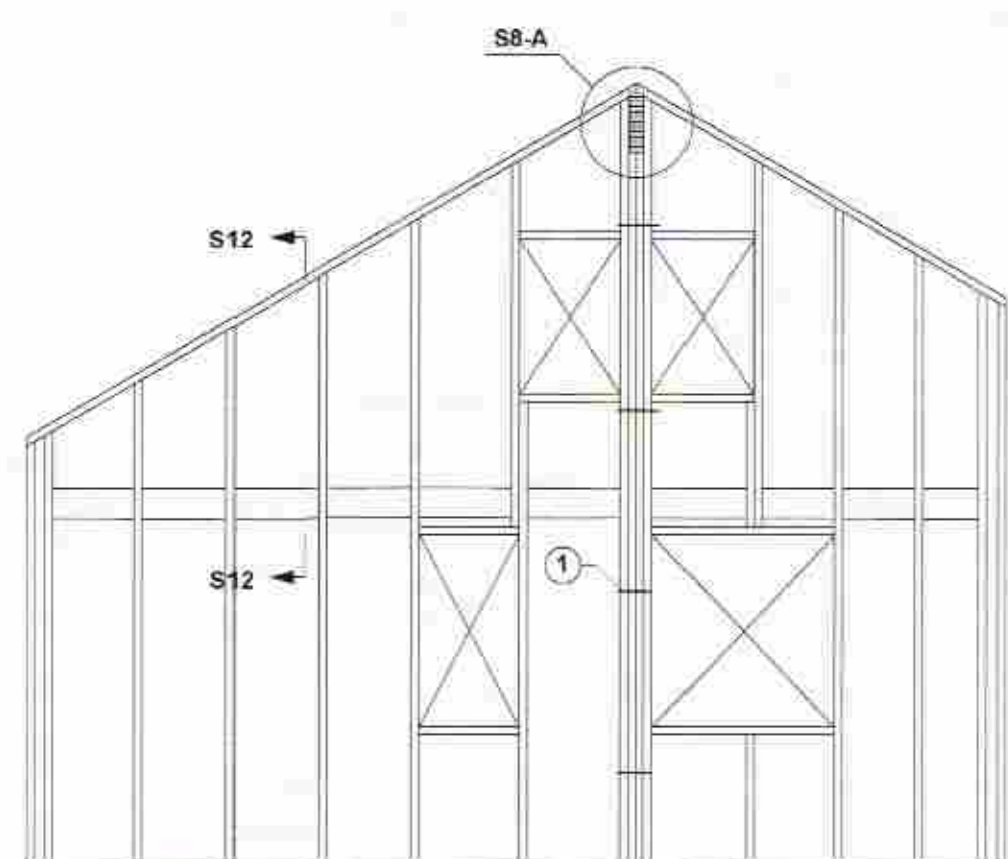



KROSSVIÐPLOTUR UTANÁ GRIND Á ÞESSUM GAFLI SKAL NEGLA SAMKV. SKÝRINGUM Í VATNSHEILT LÍM SAMSKYTTI EINS LITIL OG KOSTUR ER.

ATH. SETJA SKAL LÁRÉTT LAUSHOLT UNDIR SAMSKEYTTI KROSSVIÐSPLATNA LAUSHOLT SEU FEST MED VINKLUM SBR. LÍÐUR 3.

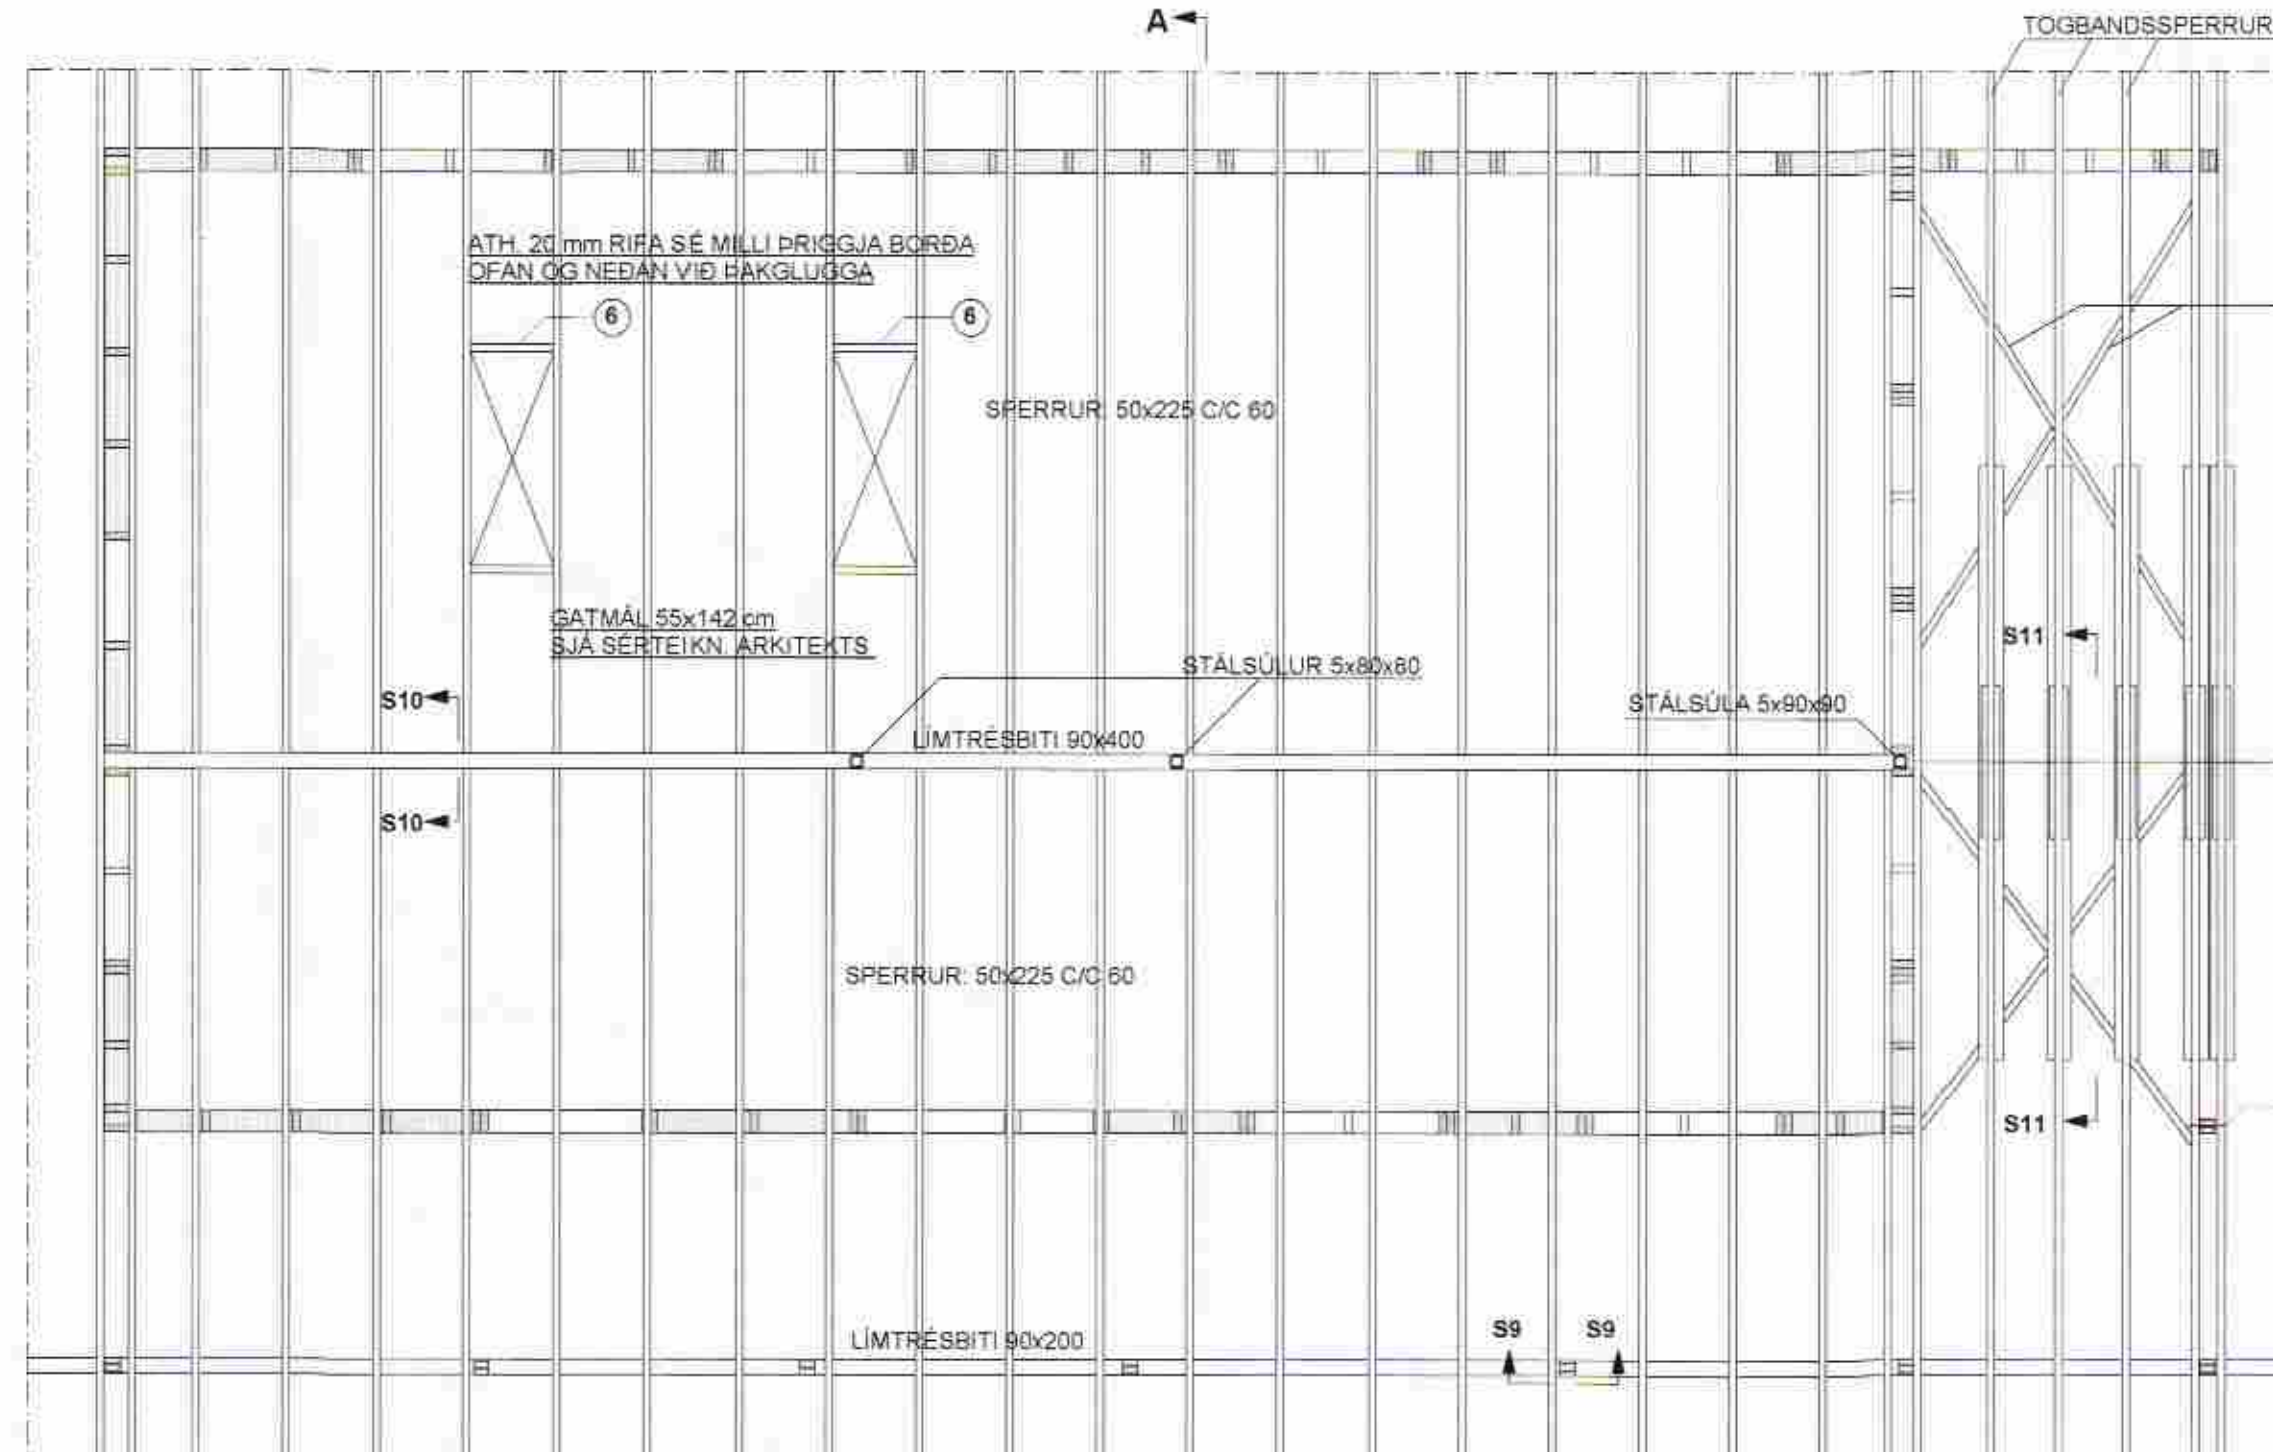

SÉRMYND: S8-A MKV. 1:5 SNIÐ Í ÞAK (MÆNIR) OG FESTING SÚLU Í ÚTVEGG VÍÐ MÆNISBITA


SÉRMYND: S8-B MKV. 1:5 SNIÐ Í ÞAK (MÆNIR) OG FESTING SÚLU Í ÚTVEGG VÍÐ MÆNISBITA

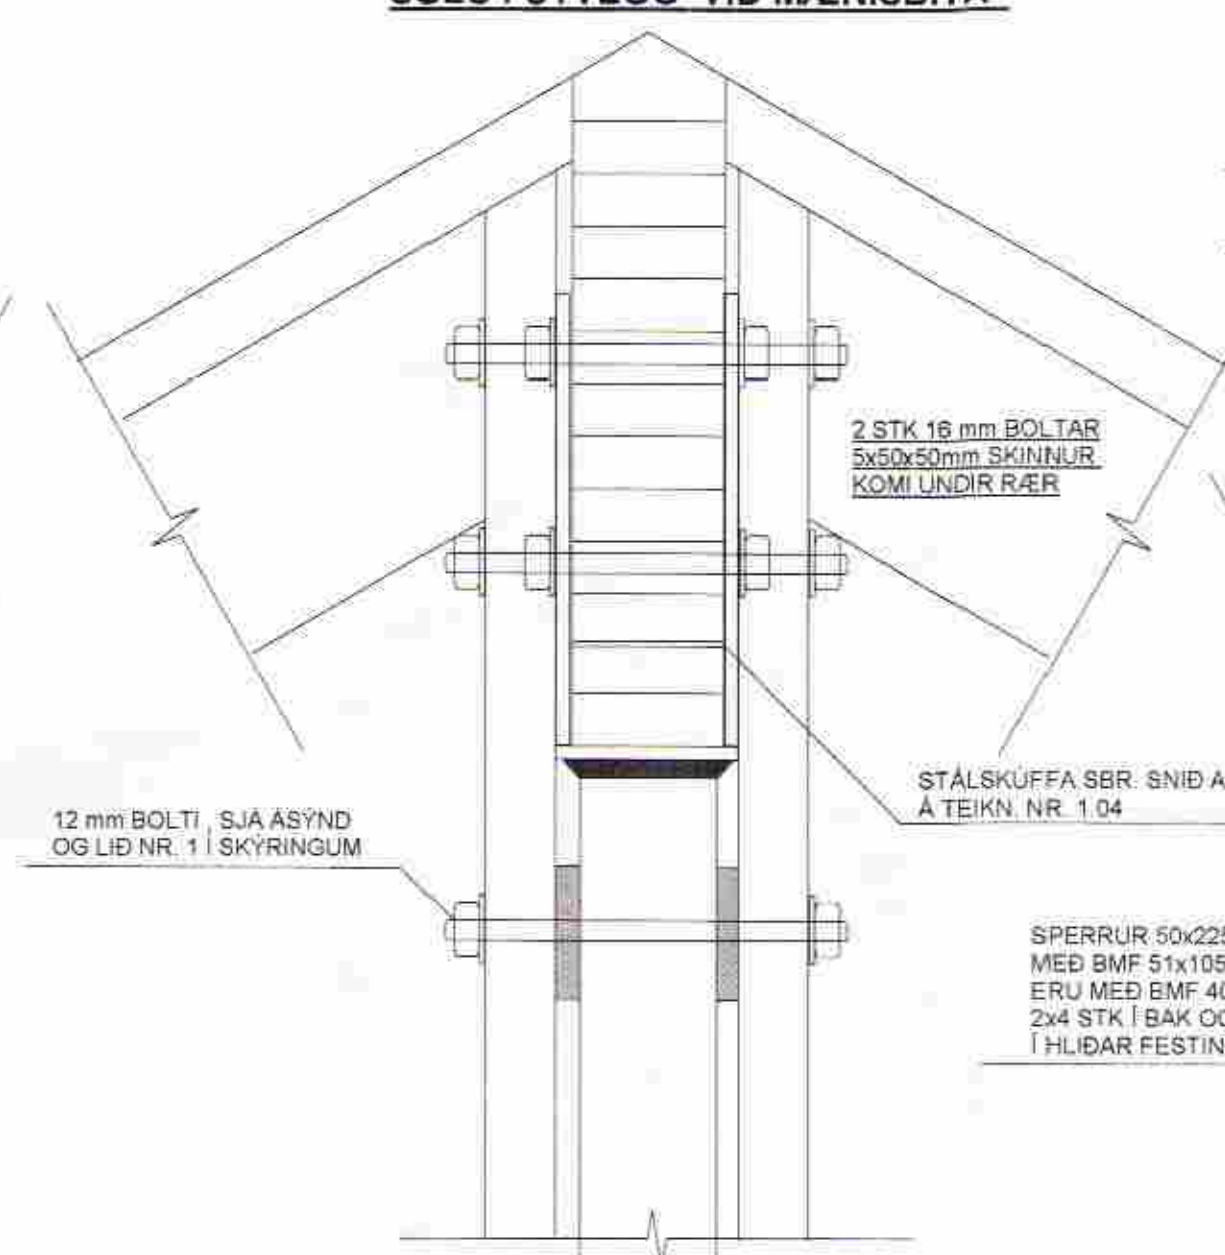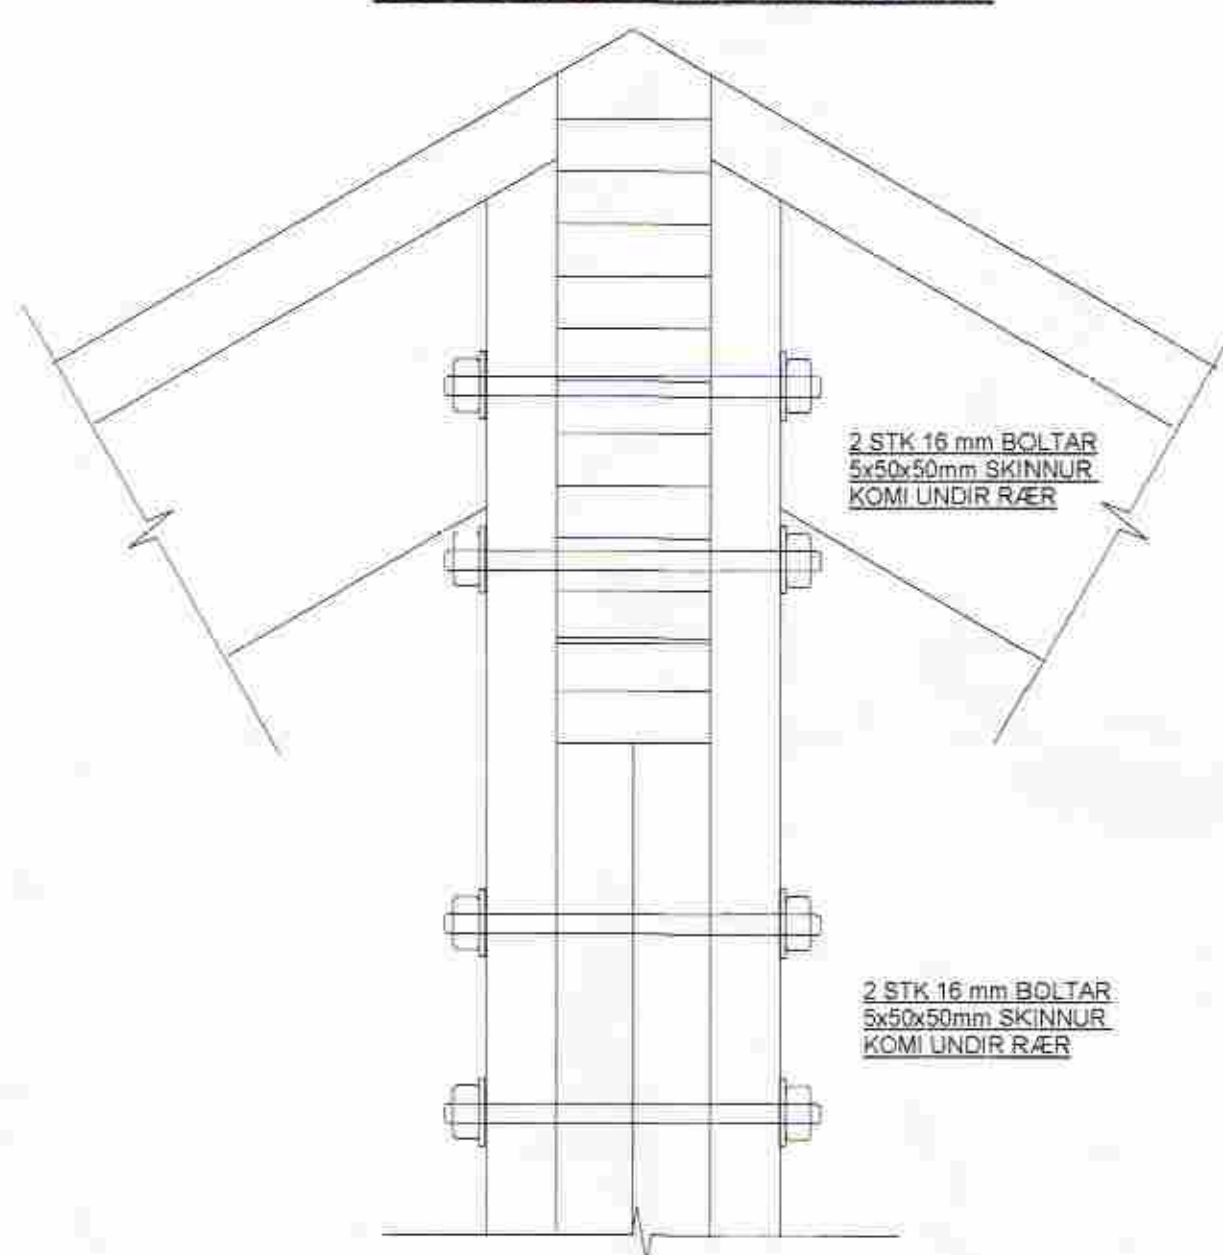

HÆÐ Á SNIÐI A-A OG TEIKNINGUM ARKITEKTS. ATH. BITI ER 5 cm NEDAR.

2.5cm (vegna loftunar yfir bita)


SÉRMYND: S10 MKV. 1:5 FESTING SPERRA VÍÐ MÆNISBITA

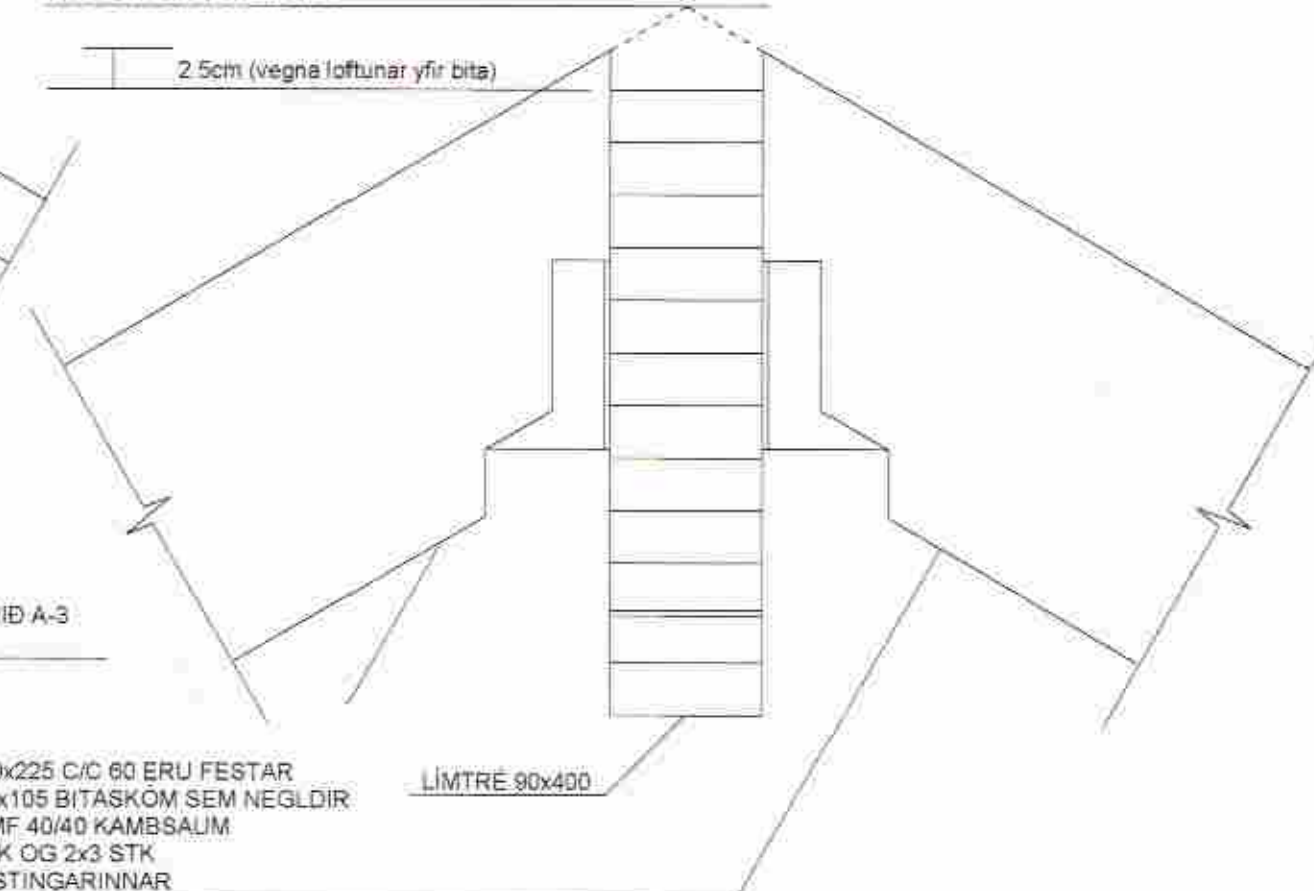

SÉRMYND: S11 MKV. 1:10 SAMSETNING SKAMMBÍTASPERRU

LASKAR ÚR 22 mm NYJUM DOKABORDUM KOMA BEGGJA MEGIN VÍÐ SPERRUR HVER LASKI NEGLIST MED 2x6 STK 70 mm KAMBSAUM.

ATH. SPERRA SETT EFTIR AÐ GRIND ER KLÆDD AB UTAN.

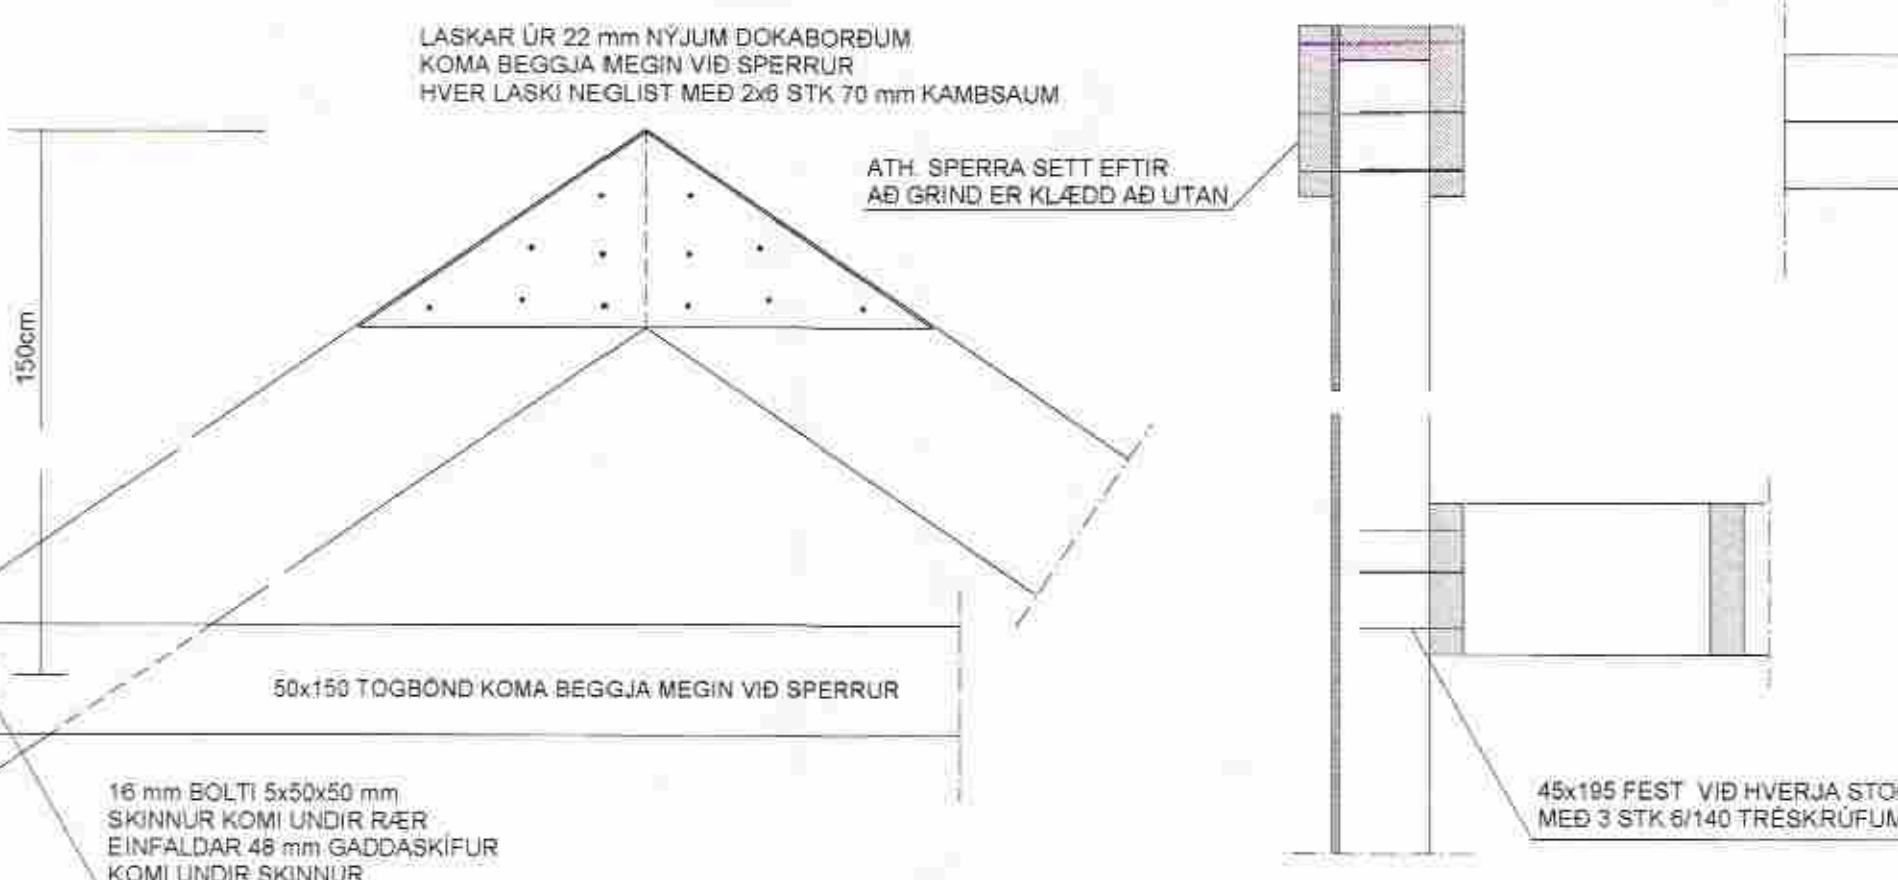


SÉRMYND: S12 MKV. 1:10 SAMSETNING TIMBURGRINDAR Á GAFLVEGGJUM

SPERRUR VÍÐ GAFLVEGGI ERU FESTAR MED 2 STK 6/140 TRÉSKRUFUM Í HVERJA STÖÐ OG C/C 30 Í TOPPSTYKKI.

SÉRMYND: S13 MKV. 1:5 FESTING STÖDA VÍÐ TOPPSTYKKI TIMBURGRINDAR

ATH. ÞARSEM TVÆR EÐA FLEIRI STÖÐIR ERU SAMAN SKAL SETJA GIRÐI Á BAÐAR EÐA ALLAR STÖÐIR.

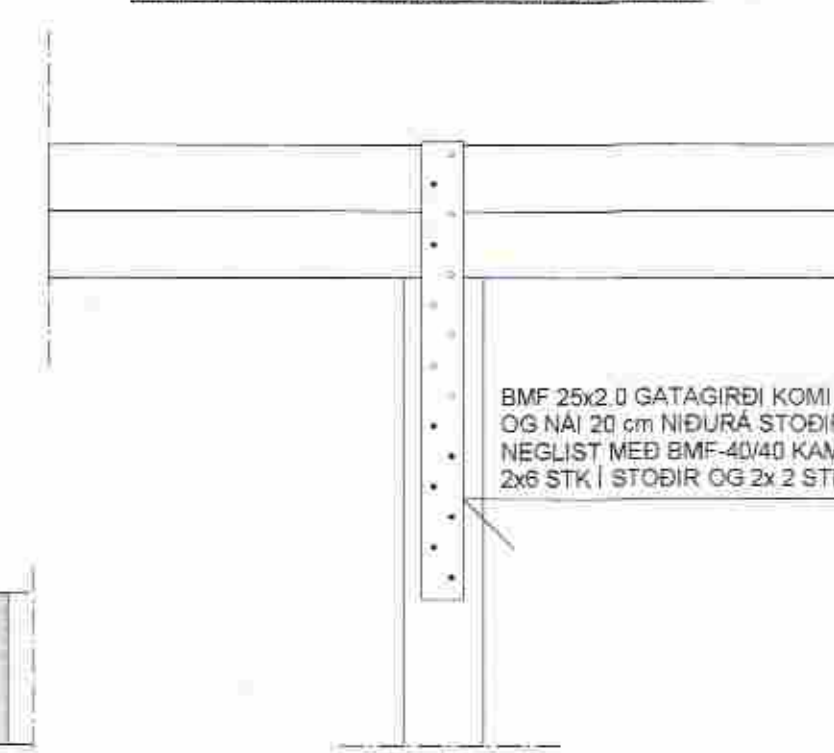

1. ÞRÉFALDAR (EÐA FLEIRI, OG GEGNUM STÁLSÚLU) STÖÐIR SKAL BOLTA SAMAN MED 12mm BOLTUM C/C 120 (ATH. BREYTTILEGT) SJÁ GRINDARTEIKNINGAR, NOTA MA BORBABOLTA EÐA SNITTEINA SETJA SKAL KUBB Á MILLI VÍÐ BOLTA, ÞARSEM BIL ER Á MILLI STÖÐA VÍÐ STÁLSÚLU)
2. TVÖFALDARSTÖÐIR NEGLAST SAMAN MED 2STK 100 mm NÓGLUM C/C 60 cm
3. LAUSHOLT ERU FEST MED BMFGATAPLÖTUVINKLUM NR. 12 (100x100x2.5x80) BEGGJA MEGIN HVER VINKILL NEGLIST MED 2x6 STK BMF 40/40 KAMBSAUMUR STÖÐIR UNDIR OG YFIR GLUGGUM ERU FESTAR VÍÐ LAUSHOLT Á SAMAN HÁTT
4. LÍMTRÉSSÚLA GENGUR UPPÁ MILLI SPERRA OG ER FEST VÍÐ SPERRUR MED 16mm SNITTEIN, 5x50x50mm SKINNUR KOMI UNDIR RÆR OG EINFALDAR 48 mm GADDASKIFUR UNDIR SKINNUR
5. HORN ERU BOLTUD SAMAN MED 12mm BORBABOLTUM, 3 STK Á HÆÐINA SETJA SKAL KUBB Á MILLI VÍÐ BOLTA, SJÁ SÉRMYND S1, Á TEIKN. 1.02
6. LAUSHOLT VÍÐ ÞAKGLUGGA ERU FEST VÍÐ SPERRUR MED INNFELDUM 51x105 BITASKOM SEM NEGLIST MED BMF 40/40 KAMBSAUM 2x4 STK Í ÞAK FESTINGARINNAR OG 2x 3 STK Í HLÍÐAR FESTINGARINNAR

SJÁ SKÝRINGAR Á TEIKNINGU NR. 1.02

TEIKN NR. 1.03	
KVARÐI: 1:50:1:10:1:5	
DAGS. JÚLÍ 2006	Kennitala: 450586-1899 Kirkjústétt 28, 113 Reykjavík Sími: 564 22 44, 8902325 • Netf. tv@vortex.is
HANNAÐ: MG	VERKEFNI: LÖÐ 81 Í LANDI SEYÐÍSHÖLA, SVÆÐI C Í GRÍMSNESI
TEIKNAD: MG	BURÐARVIRKI: GRUNNMYND PLOTU OG ÞAKS, ÚTVEGGIR OG SÉRMYNDR
YFIRFARID:	Magnús Gylfason KT 201251-4199