



MÓTTEKID
30 SEPT. 2008
Byggingafræðni uppov. Amessjálu og Flóah.

SNID A-A MKV. 1:50

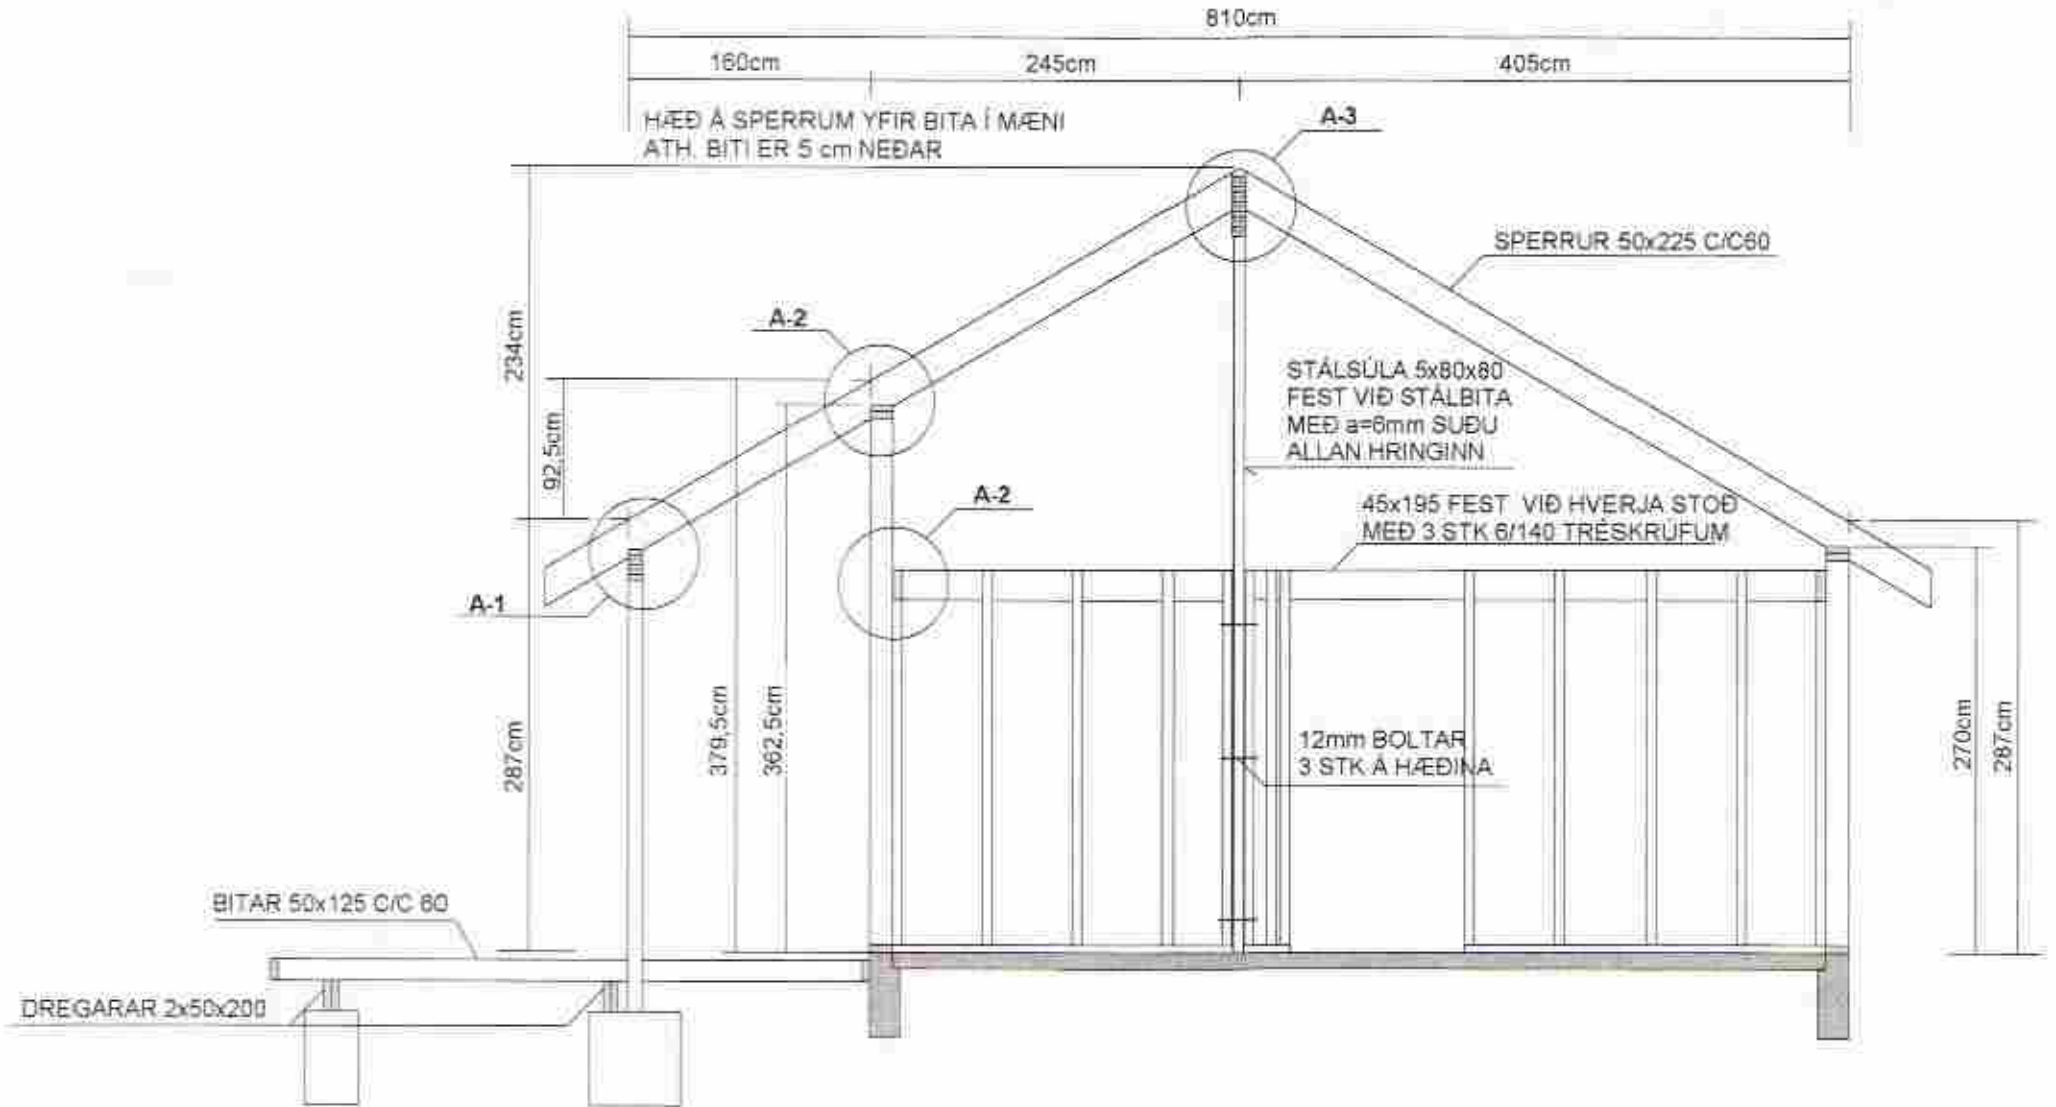


SNID A-2 MKV. 1:10


**ÚTLOFTUN, EINANGRUN, RAKAVARNARLAG,
VINDVÖRN OG FRÁGANGUR ÞAKBRÚNA
SJÁ SÉRTEIKNINGAR ARKITEKTS**

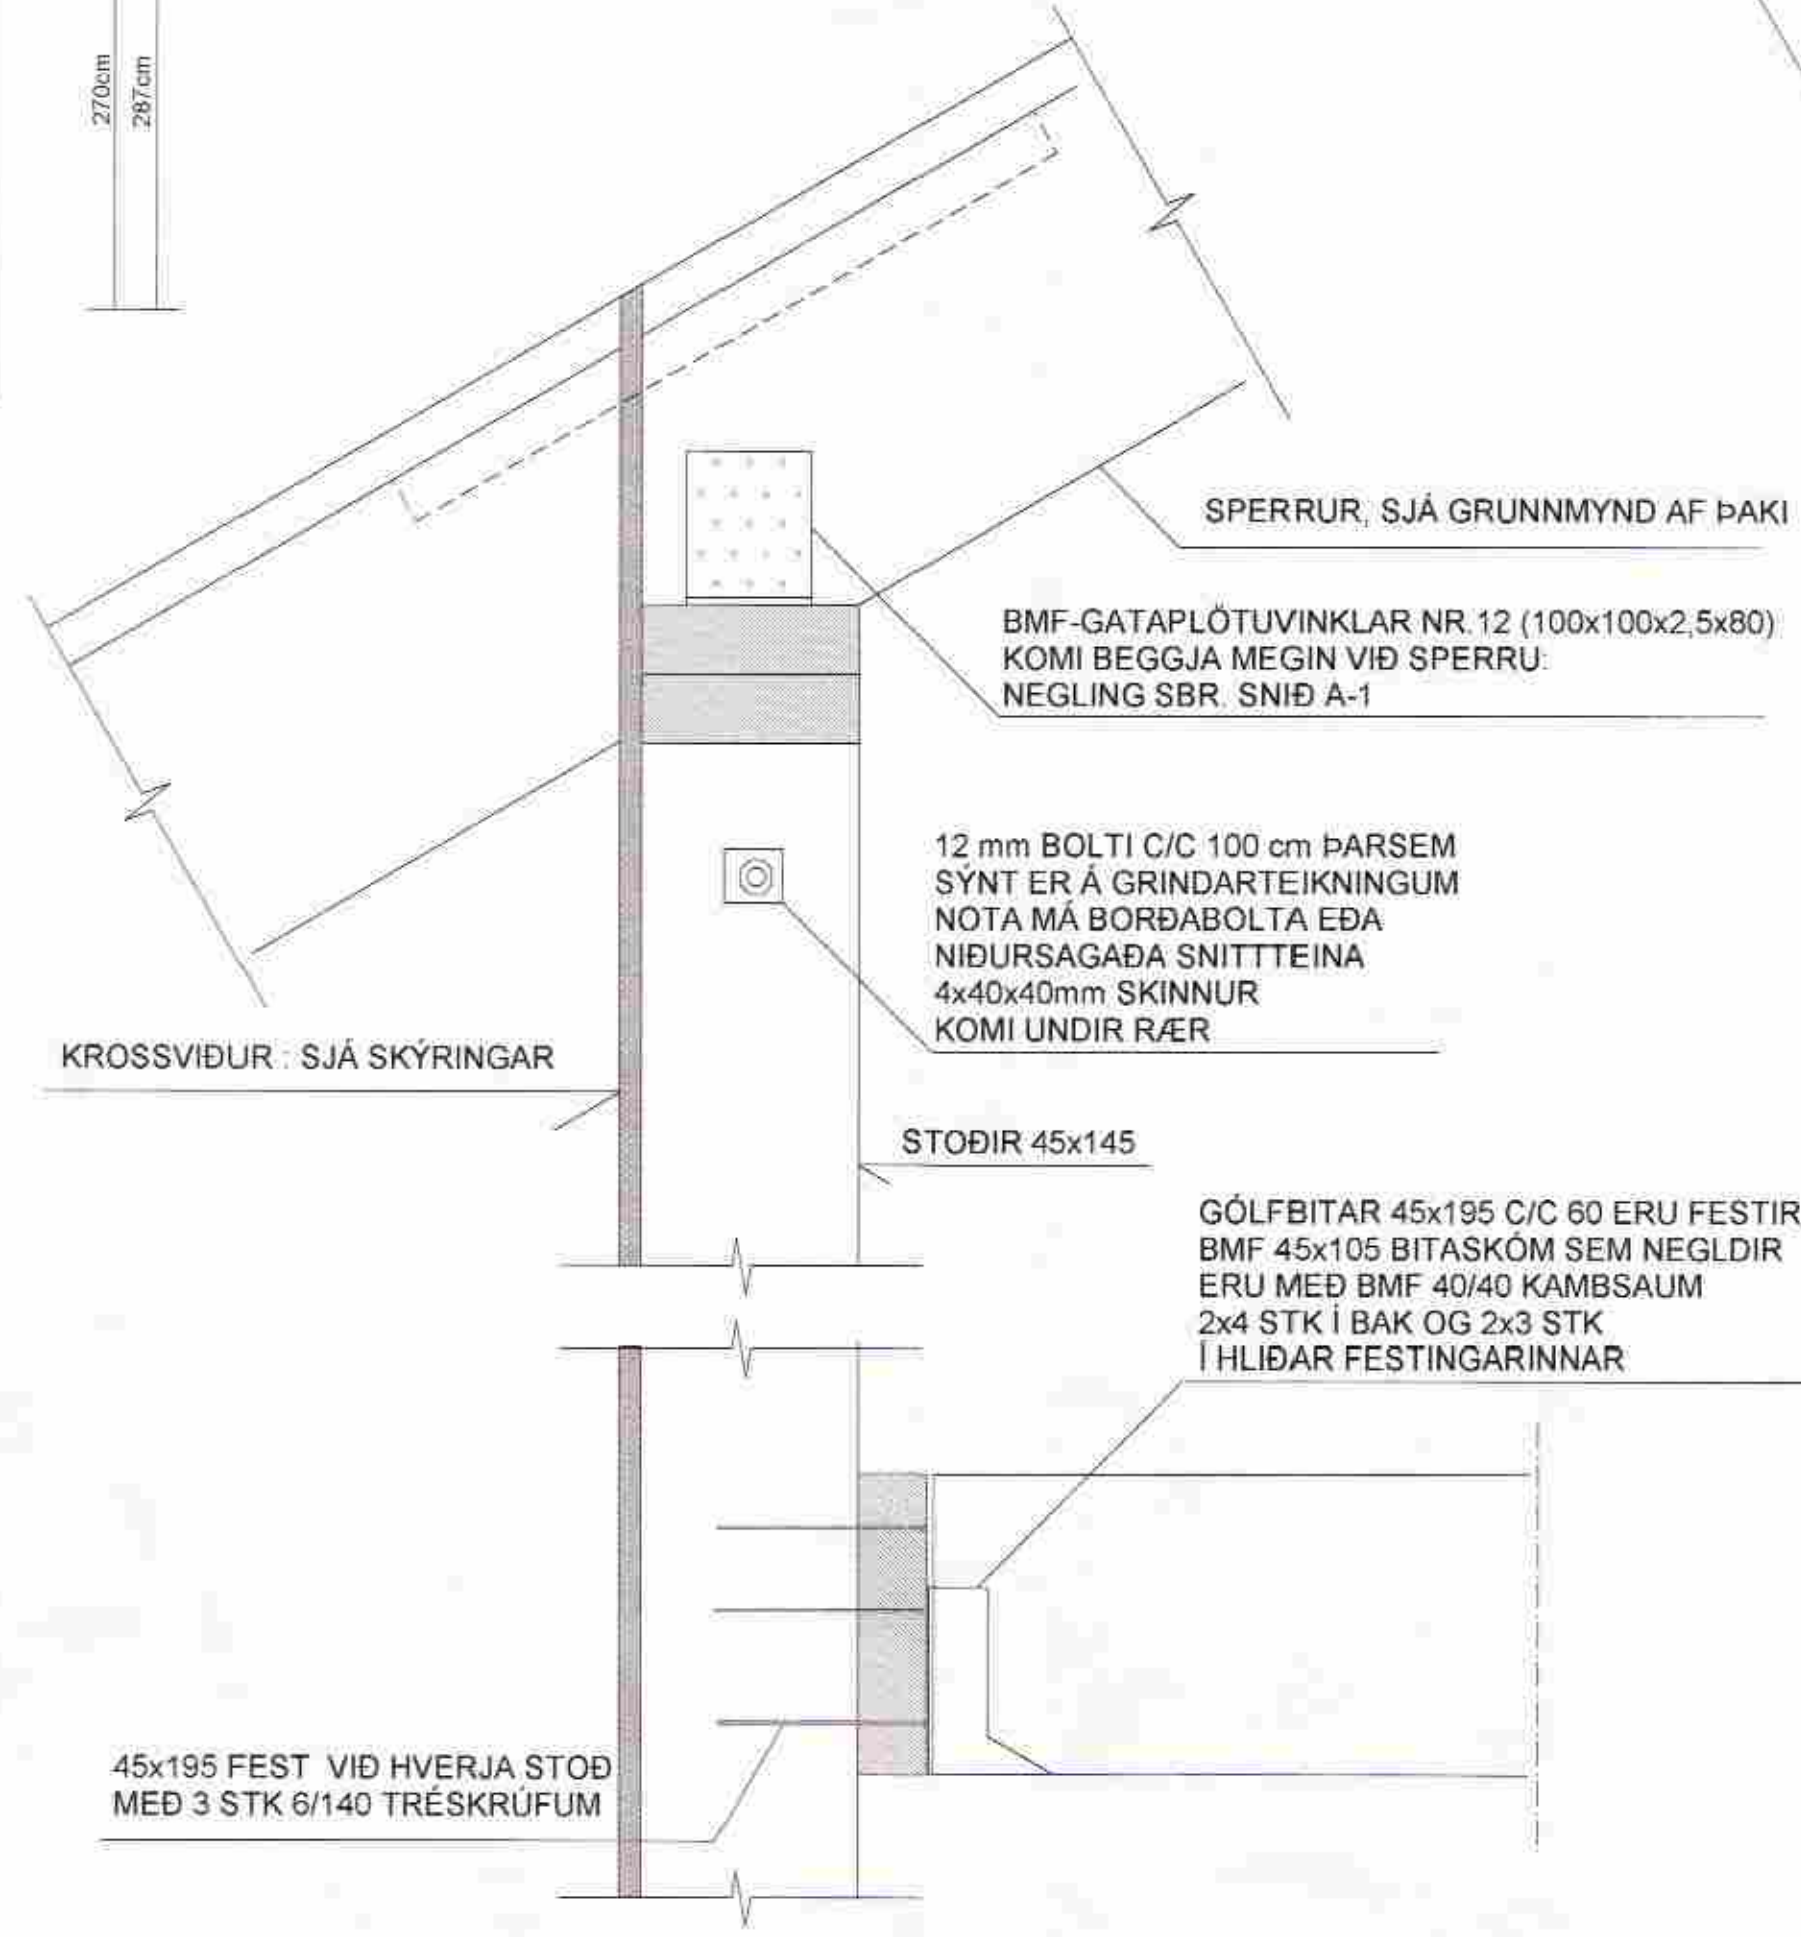


SNID A-3 MKV. 1:10

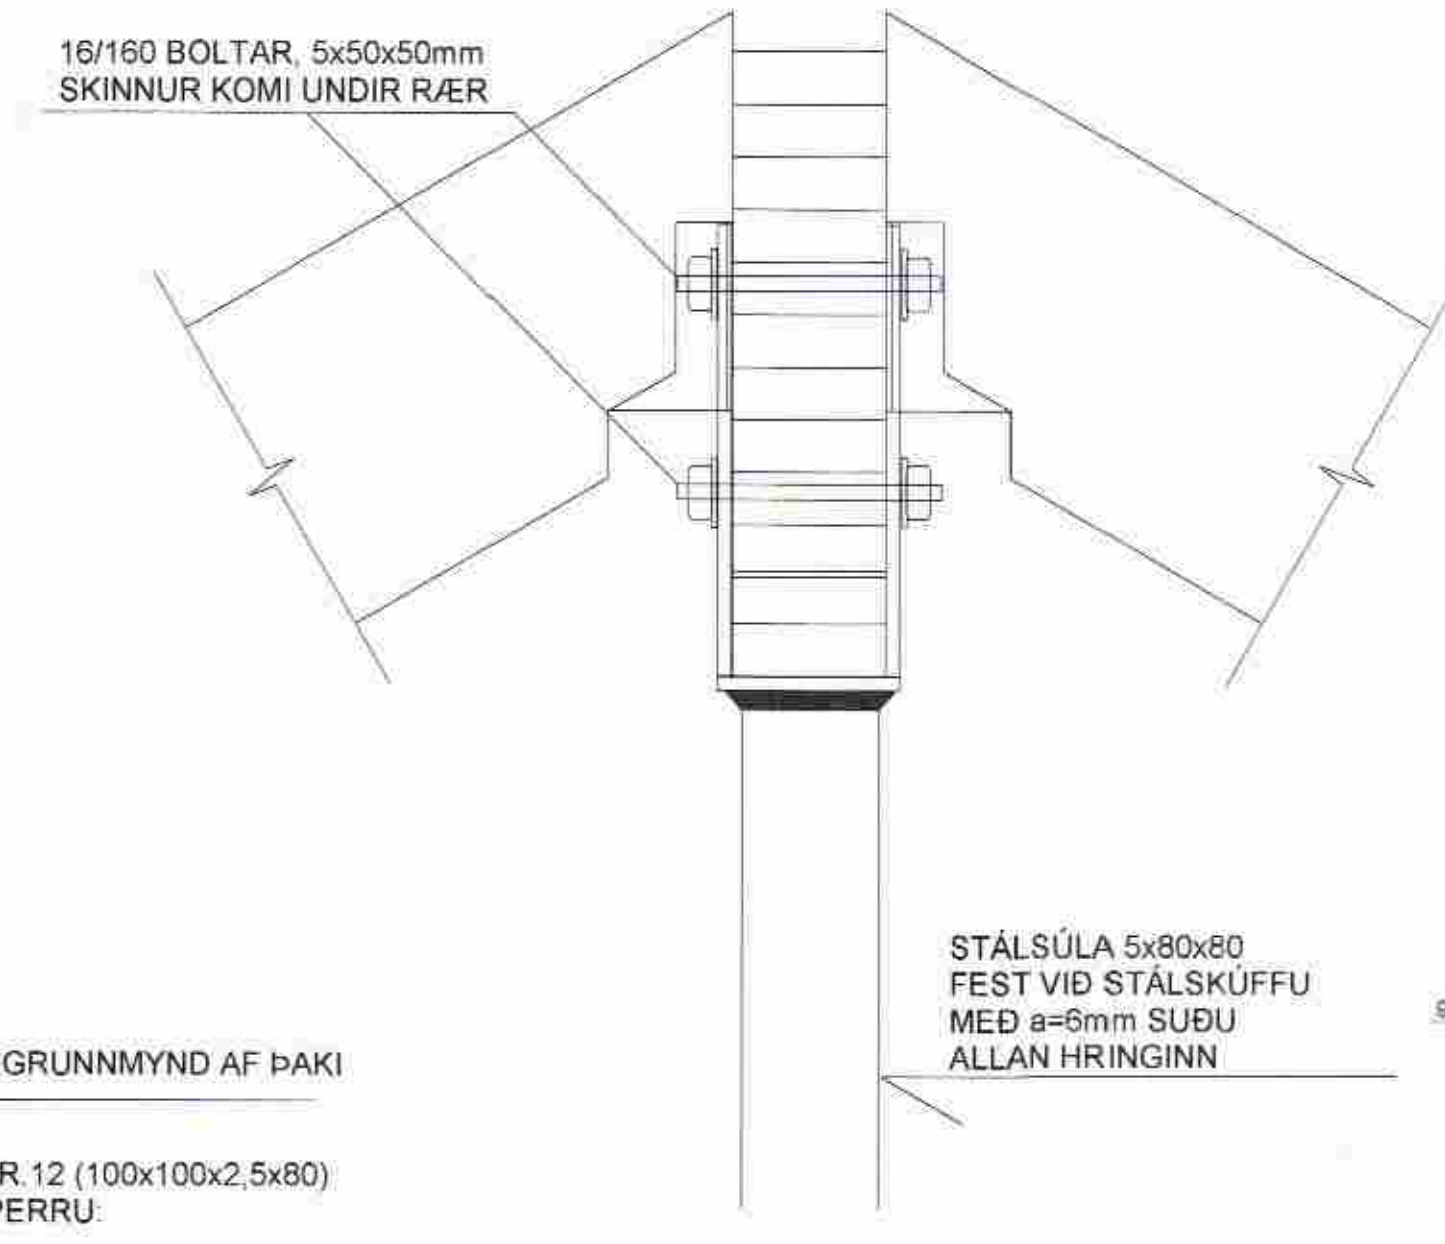


SNID A-1 MKV. 1:10

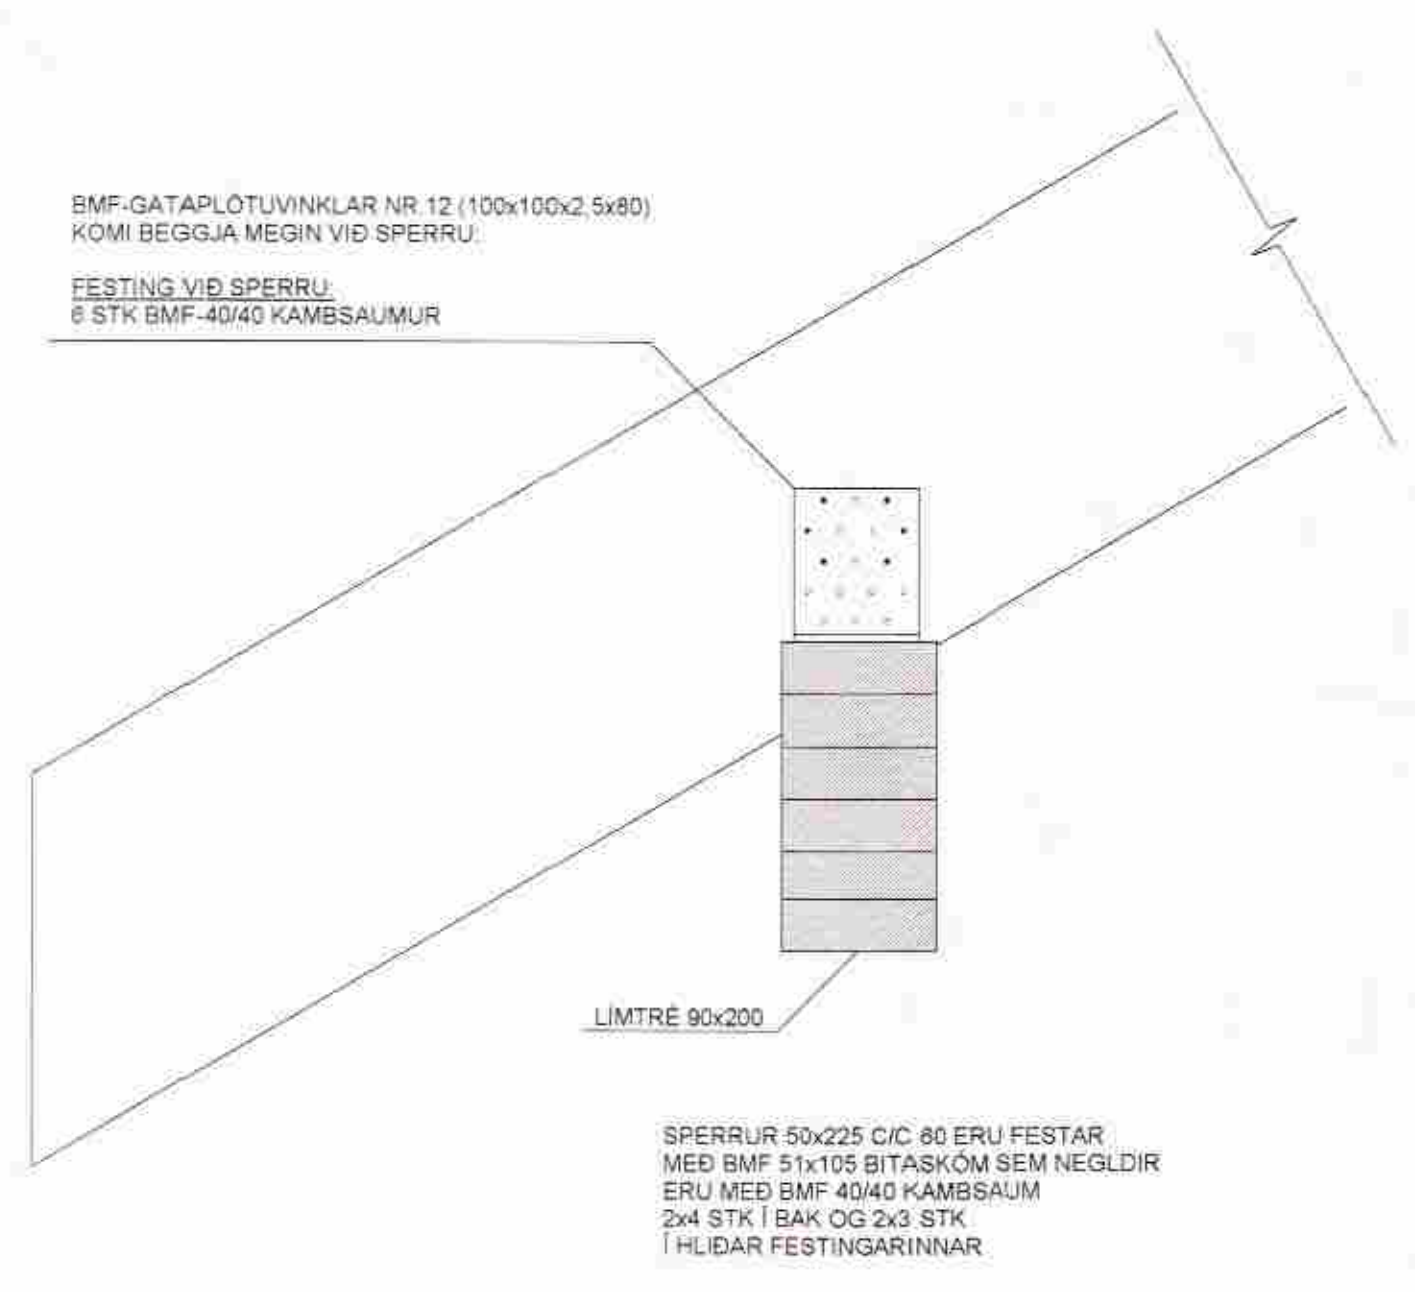


ÚTIGEYMSLA: GRUNNMYND VEGGJA, MKV. 1:50

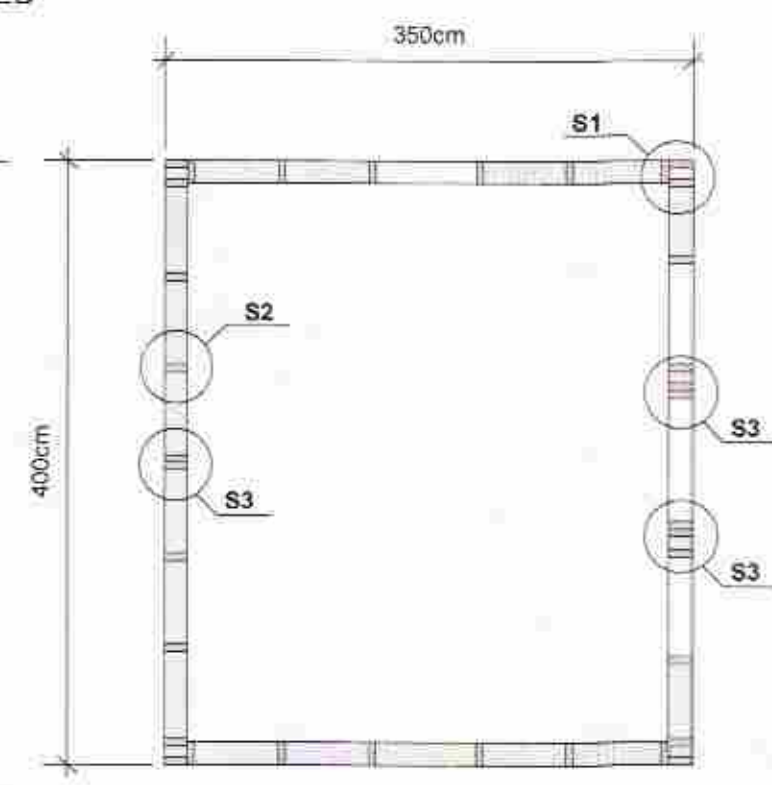


ÚTIGEYMSLA: GRUNNMYND ÞAKS, MKV. 1:50

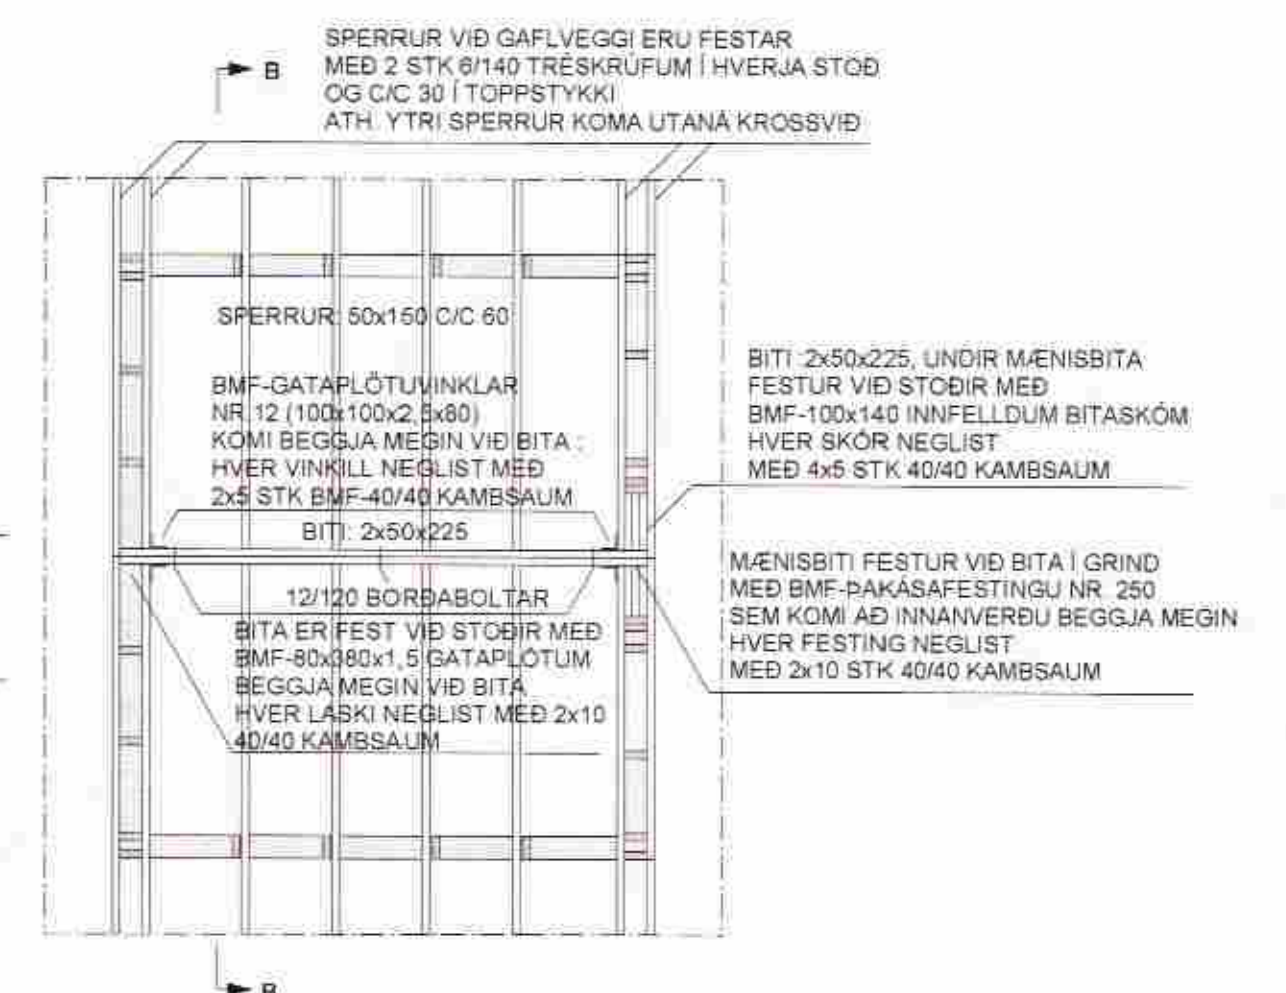


ÚTIGEYMSLA: SNID B-B, MKV. 1:50

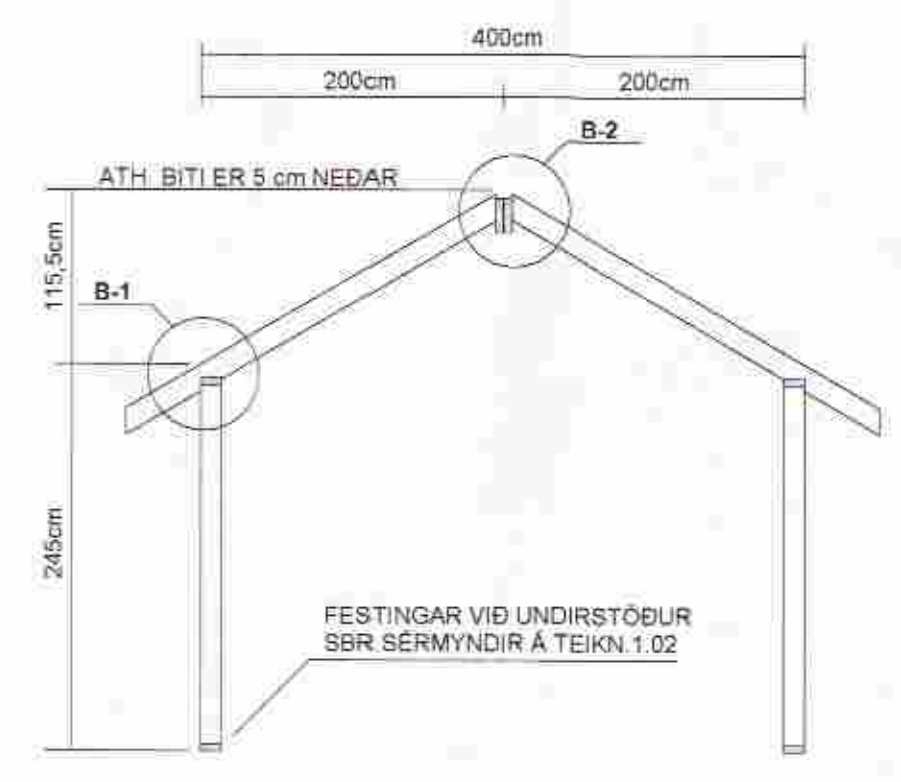

ÚTIGEYMSLA: GAFLVEGGIR, MKV. 1:50

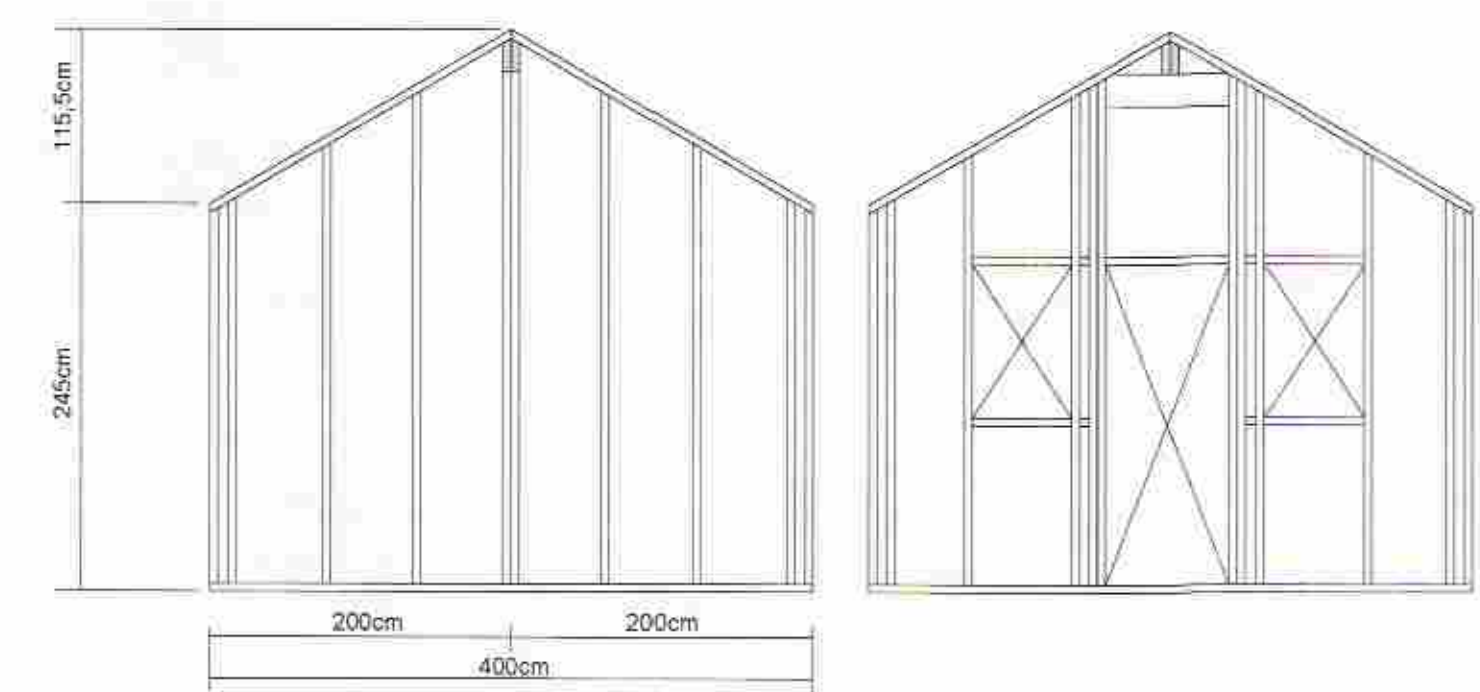

ÚTIGEYMSLA: HLIDARVEGGIR, MKV. 1:50

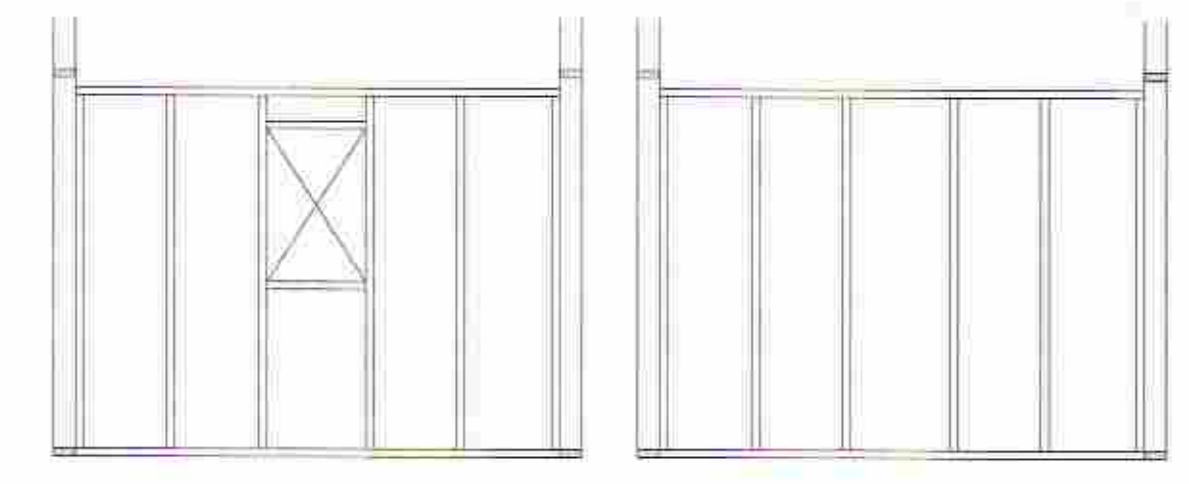

SNID B-1 MKV. 1:10

BMF-GATAPLÖTUVINKLAR NR. 12 (100x100x2,5x80) KOMI BEGGJA MEGIN VÍÐ HVERJA SPERRU OG STÖÐ. HVER VINKILL NEGLIST MÍÐ 2x4 STK BMF-40/40 KAMBSAUMUR.

SNID B-2 MKV. 1:10

SPERRUR 50x150 C/C 60 ERU FESTAR MÍÐ BMF 51x105 BITASKÖM SEM NEGLDIR ERU MÍÐ BMF 40/40 KAMBSAUMUR 2x4 STK Í BAK OG 2x3 STK Í HLIDAR FESTINGARINNAR.

SJÁ SKÝRINGAR Á TEIKNINGU NR. 1.02

TEIKN.NR. 1.04	
KVARDI: 1:50, 1:10, 1:5	
DAGS. JÚLÍ 2006	Kennitala 450595-1889 Kirkjústétt 26, 113 Reykjavík Sími 564 22 44, 6902325, Netf. tv@vortex.is
HANNAÐ: MG	VERKEFNI: LÖÐ 81 Í LANDI SEYÐISHÓLA, SVÆÐI C Í GRÍMSNESI
TEIKNAD: MG	BURDARVIRKI: SNID A-A OG B-B, TEIKNINGAR AF ÚTIGEYMSLU
YFIRFARID:	Magnús Gylfason KT 201251-4199