
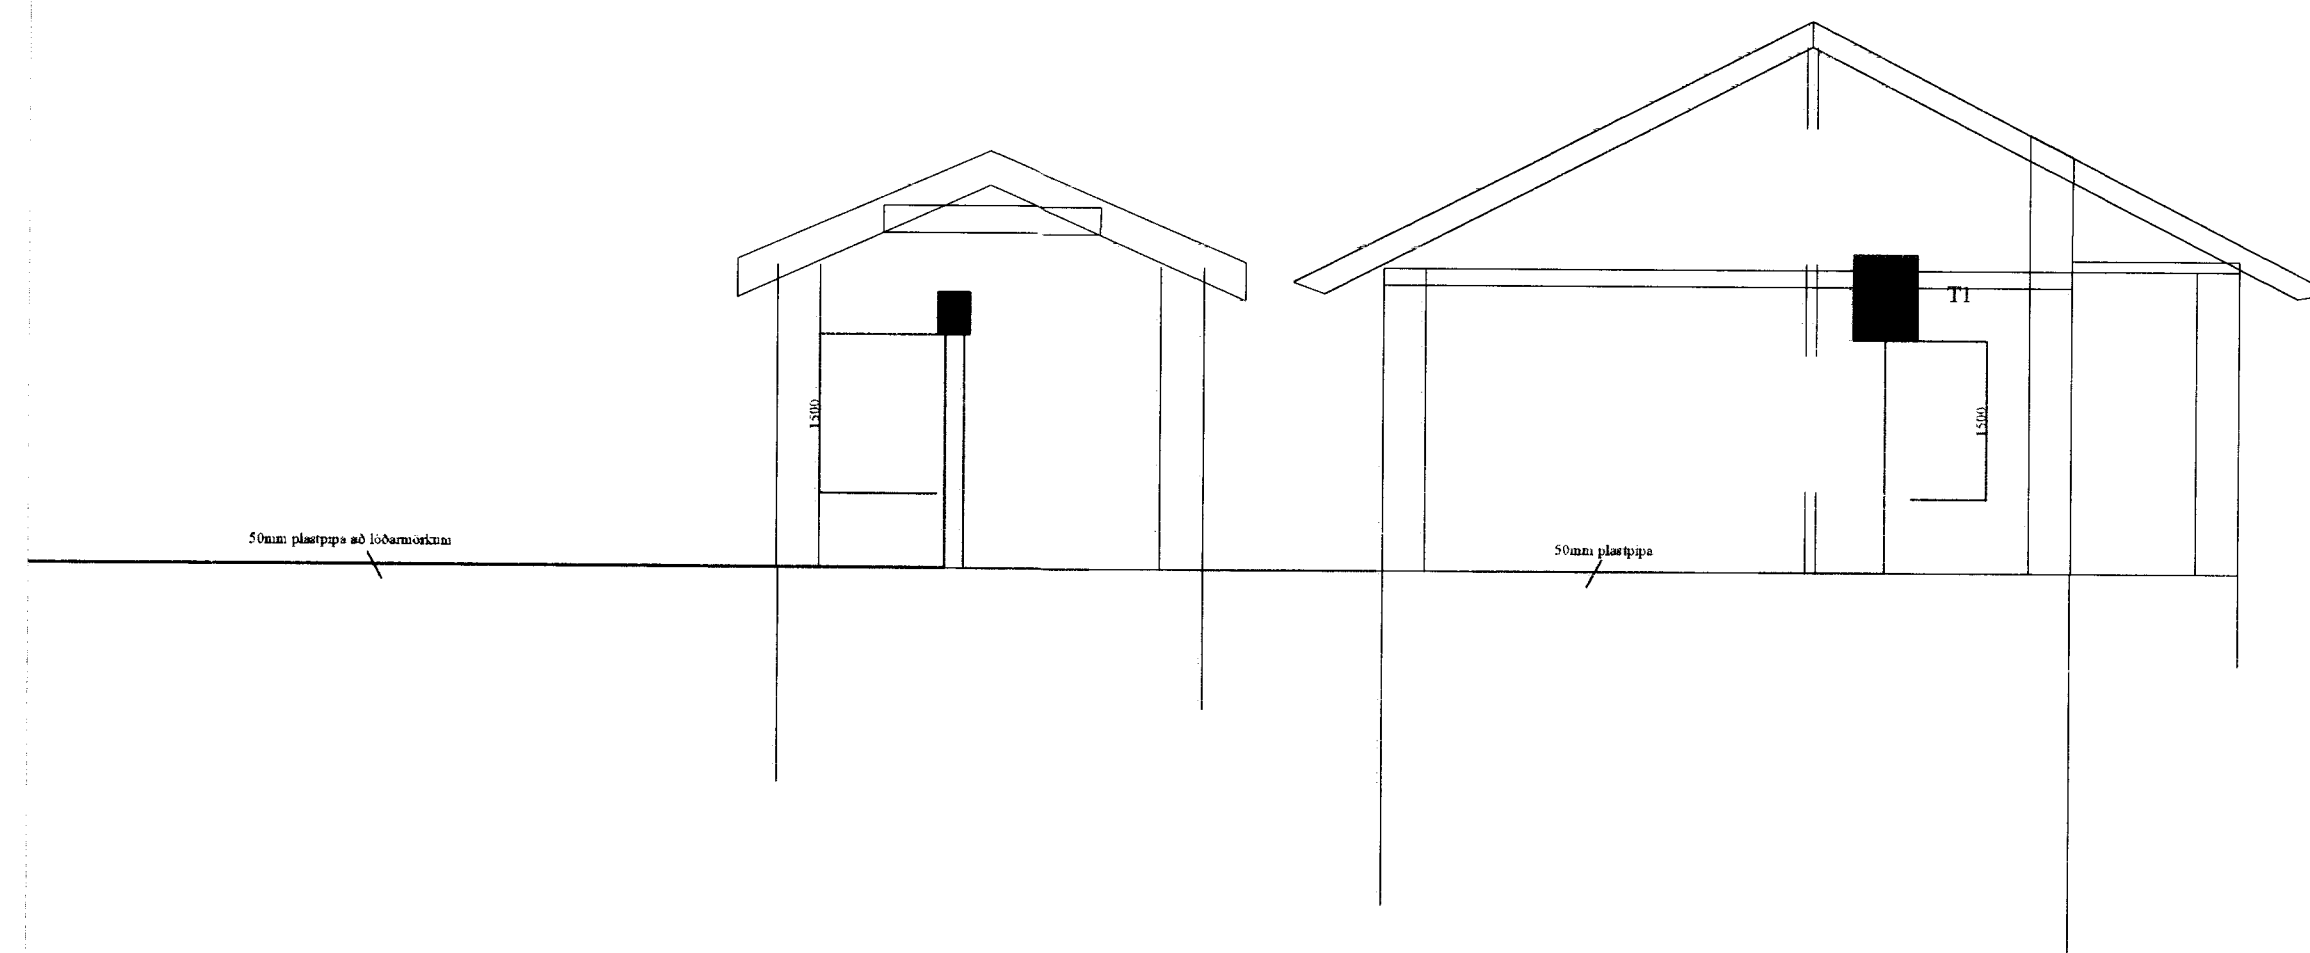


MÓTTEKIÐ

3 0 SEPT. 2008

Byggingafrulltrúi uppsv. Ámessýslu og Flóahf.

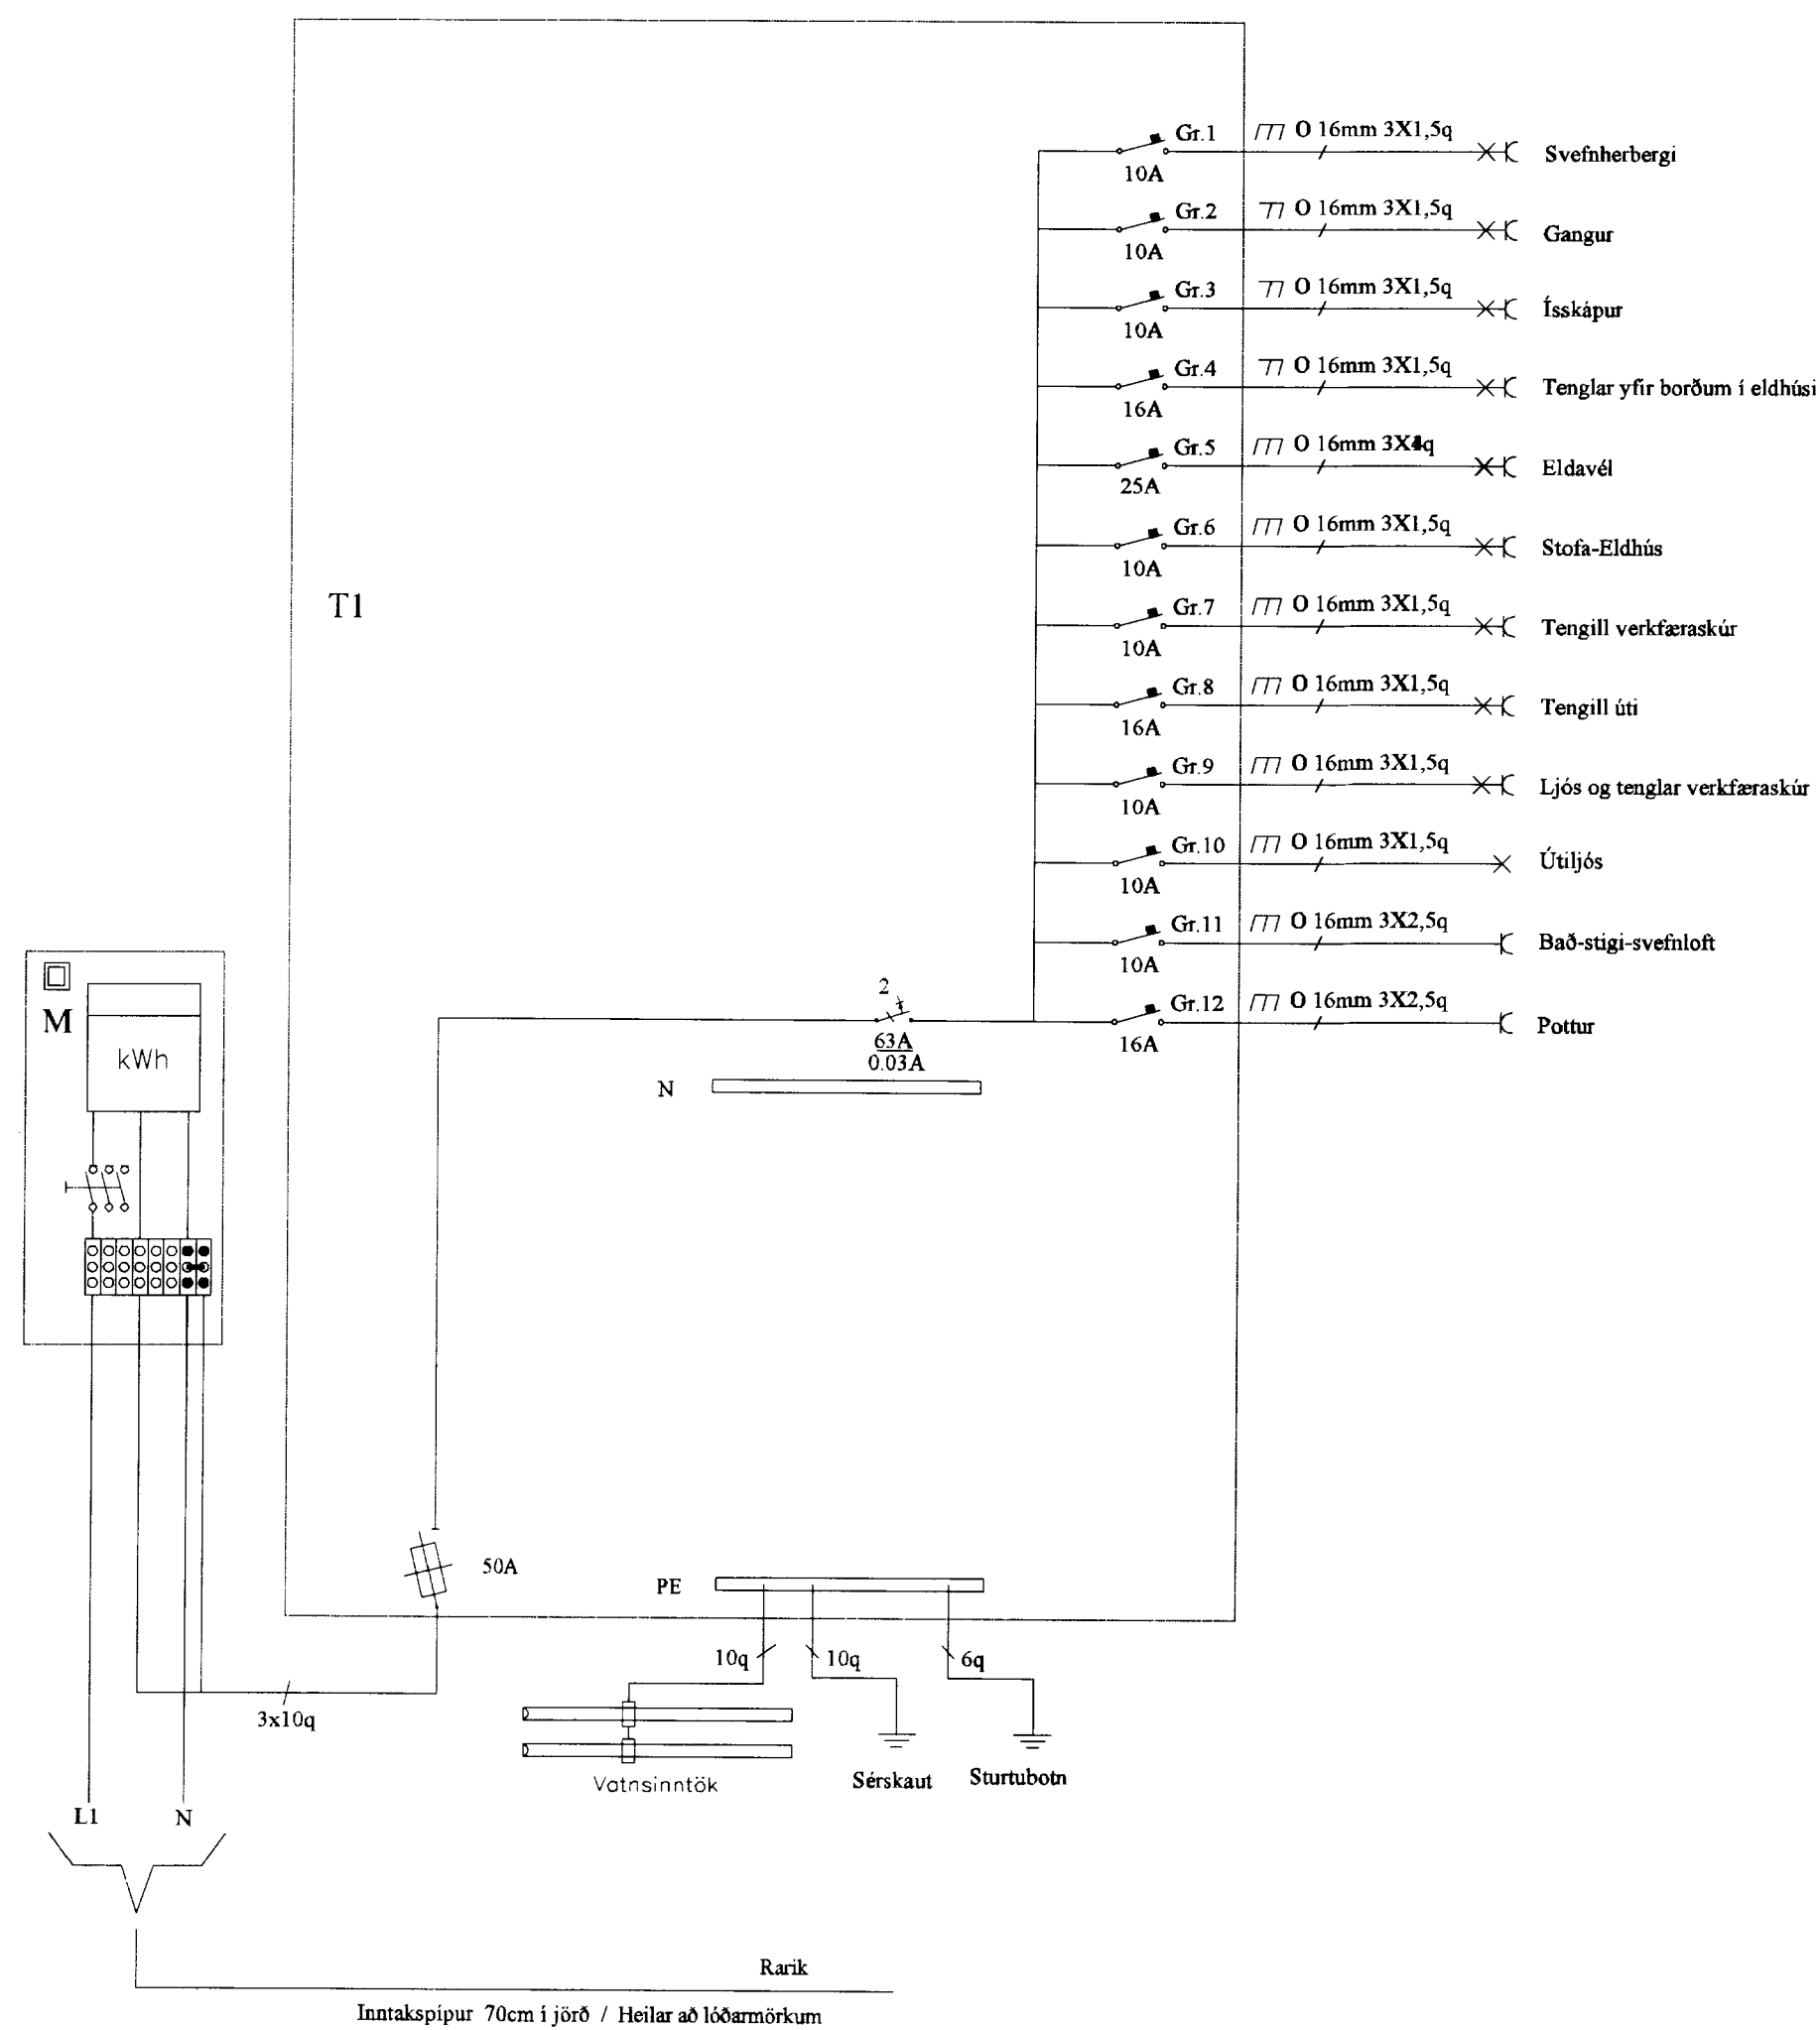

SKÝRINGAR

MÁLSTRAUMUR ROFA OG TENGLA SÉ 10 A
 PÍPUR SÉU 16MM, VÍR 1,5q. HÆÐ ROFA SÉ 105 CM
 HÆÐ TENGLA SÉ 20CM, NEMA ANNARS SÉ GETIÐ
 ALLAR HÆÐIR MÍÐAST VIÐ FULLFRÁGENGINGIN GÓLF.
 TAKA SKAL MÁL MILLIVEGGJA S.K.V. SMÍÐATEIKNINGU.
 BINDA SKAL SAMAN VATNSINNTÖK OG JARDBINDA
 BAÐKER OG STURTUBOTN
 GANGA SKAL FRÁ RAFLÖGNUM SKV. REGLUGERÐ L.S.
 OG RAFV. HAFNARFJ.
 L TÁKNAR LOFTNET / F SÍMA / DS DYRASÍMA
 RS TÁKNAR REYKSKYNJARA / V TÁKNAR VAKTKERFI

Yfirfarið af:	Breyting:	Jens Evertsson kt:160242-7799, S: 5653670 / 8983680	Dags:	26. okt. 2006	Hannað af:	JE/EVJ	BÚSTADUR Á LÖÐ 81 Í LANDI SEIDISHÓLA SV.ÆÐI C GRÍMSNES OG GRAFNINGSHREPPI
Samþ. af:	Samþ. af:	Evert S. Jensson kt:170771-4789, S: 5659602 / 8950271	Verknúmer:	2006-006	Teiknað af:	EVJ	
			Kvarði:	1:100	Blað nr.	1 af 2	Tafla og snið