
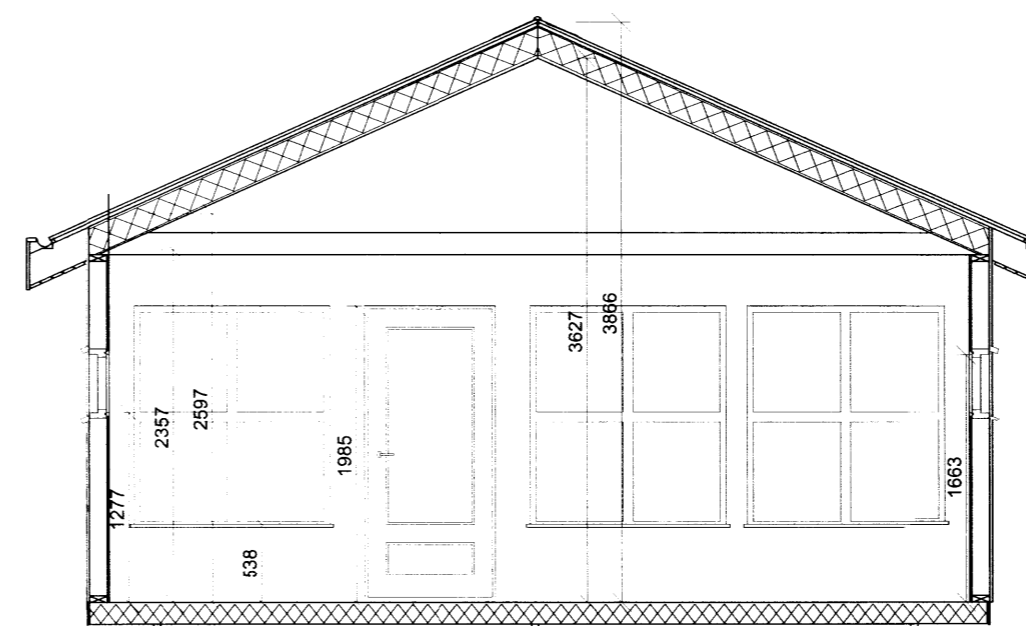
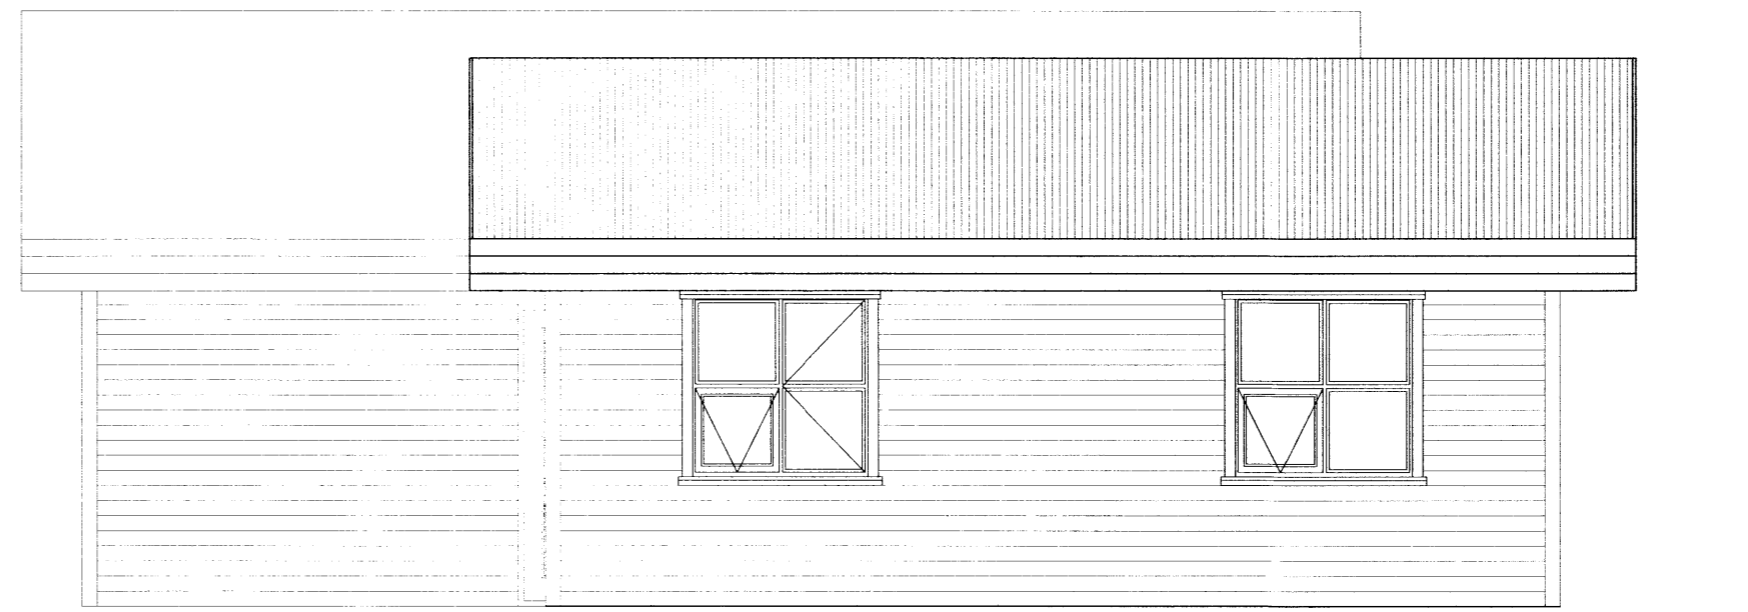


Skipulags- og byggingarfulltrúi Uppsveita bs.
Sampykkt
 08 JUL 2014
Páll Björnsson
 Byggingarfulltrúi

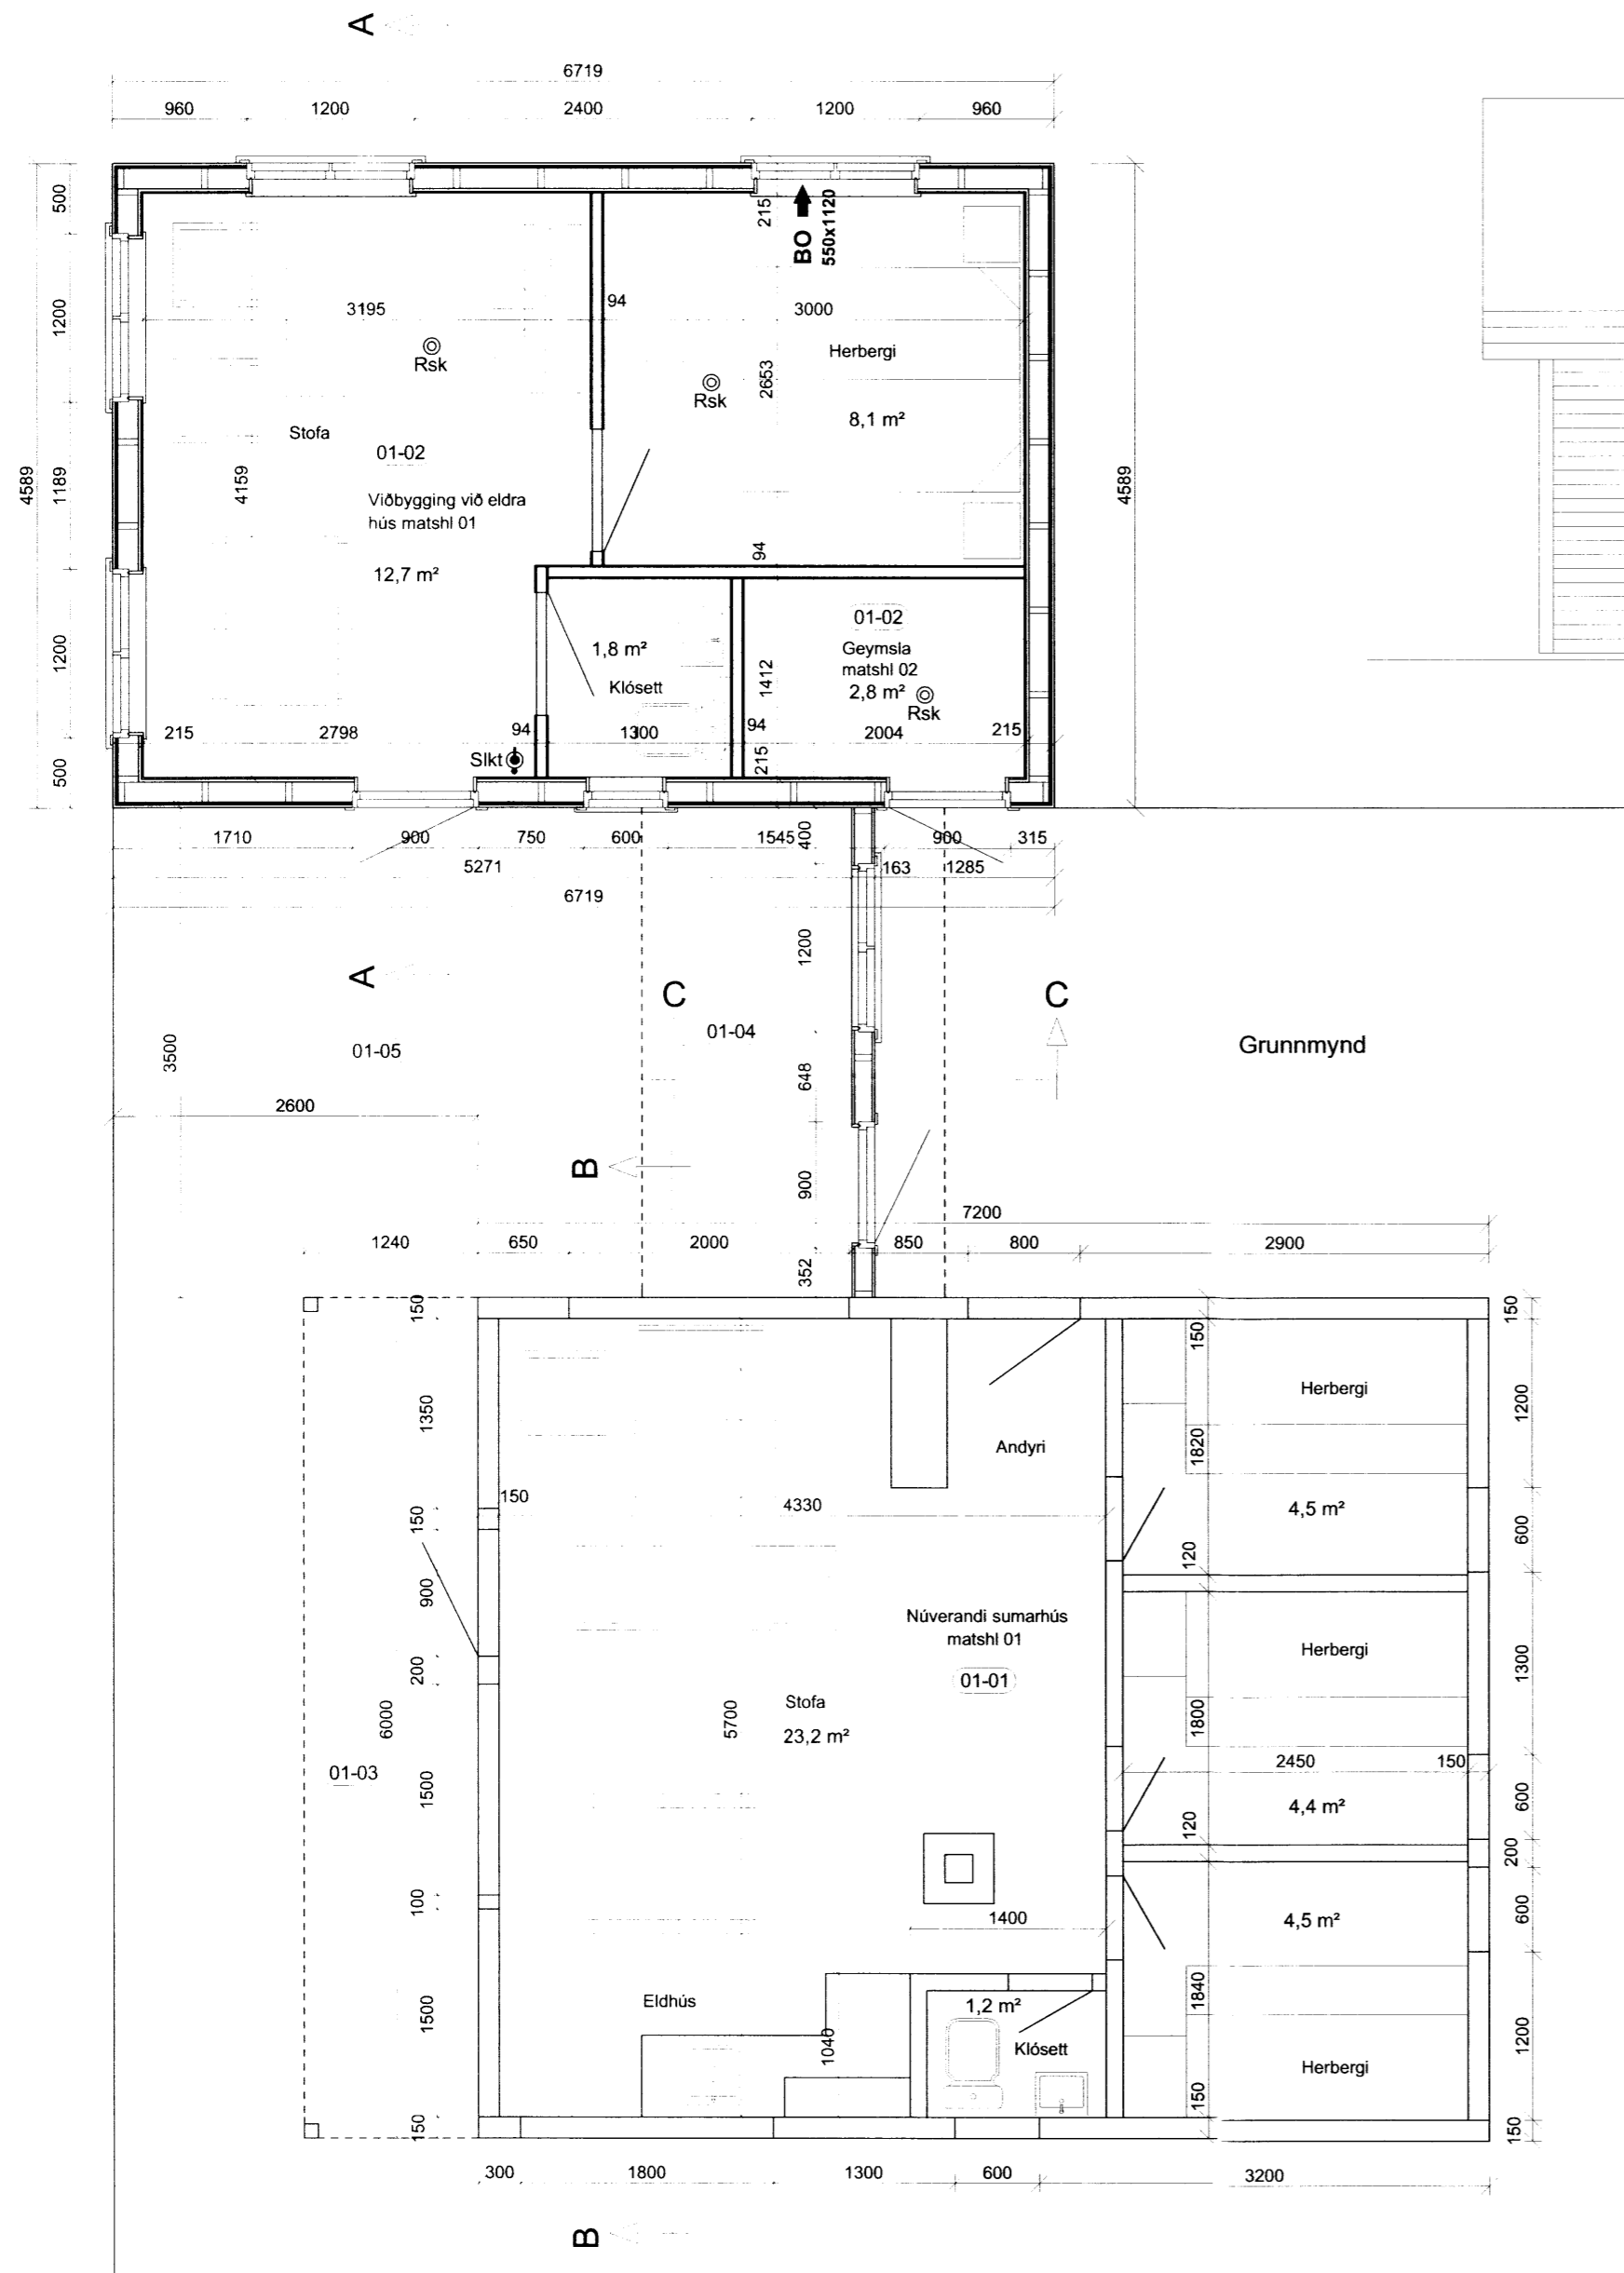

Kiðhólsbraut 14, Grímsnes- og Grafningshrepp
 Landnr 170080, Matshl 01 eldra hús og viðbygging

Grunnmynd, ásýnd og snið í eldra hús

Páll Björnsson

Blaðst A2

2

Dagsetn:
apríl 2014

Mælikvarði:
1 : 50