



NORÐUR

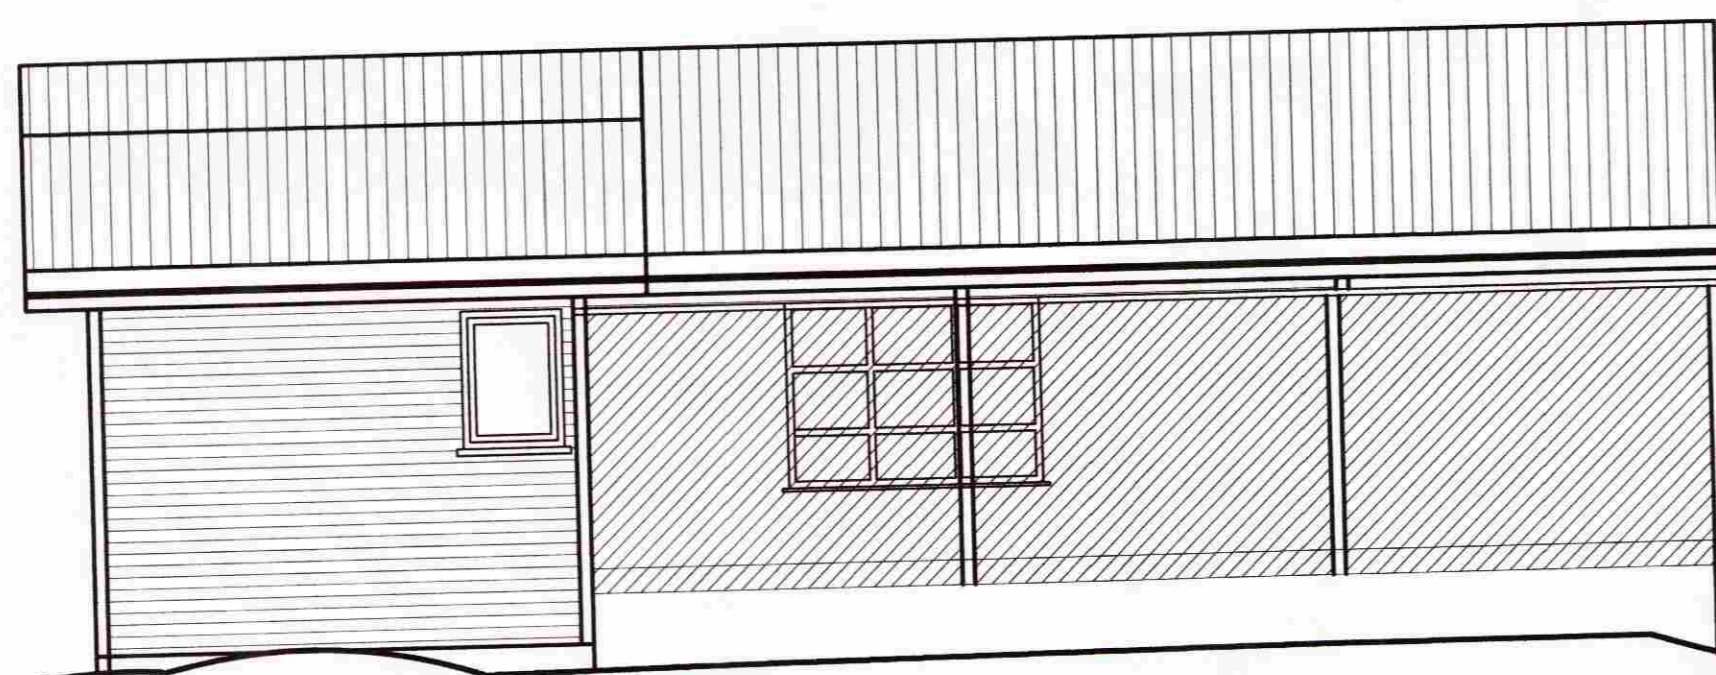

VESTUR



SUÐUR

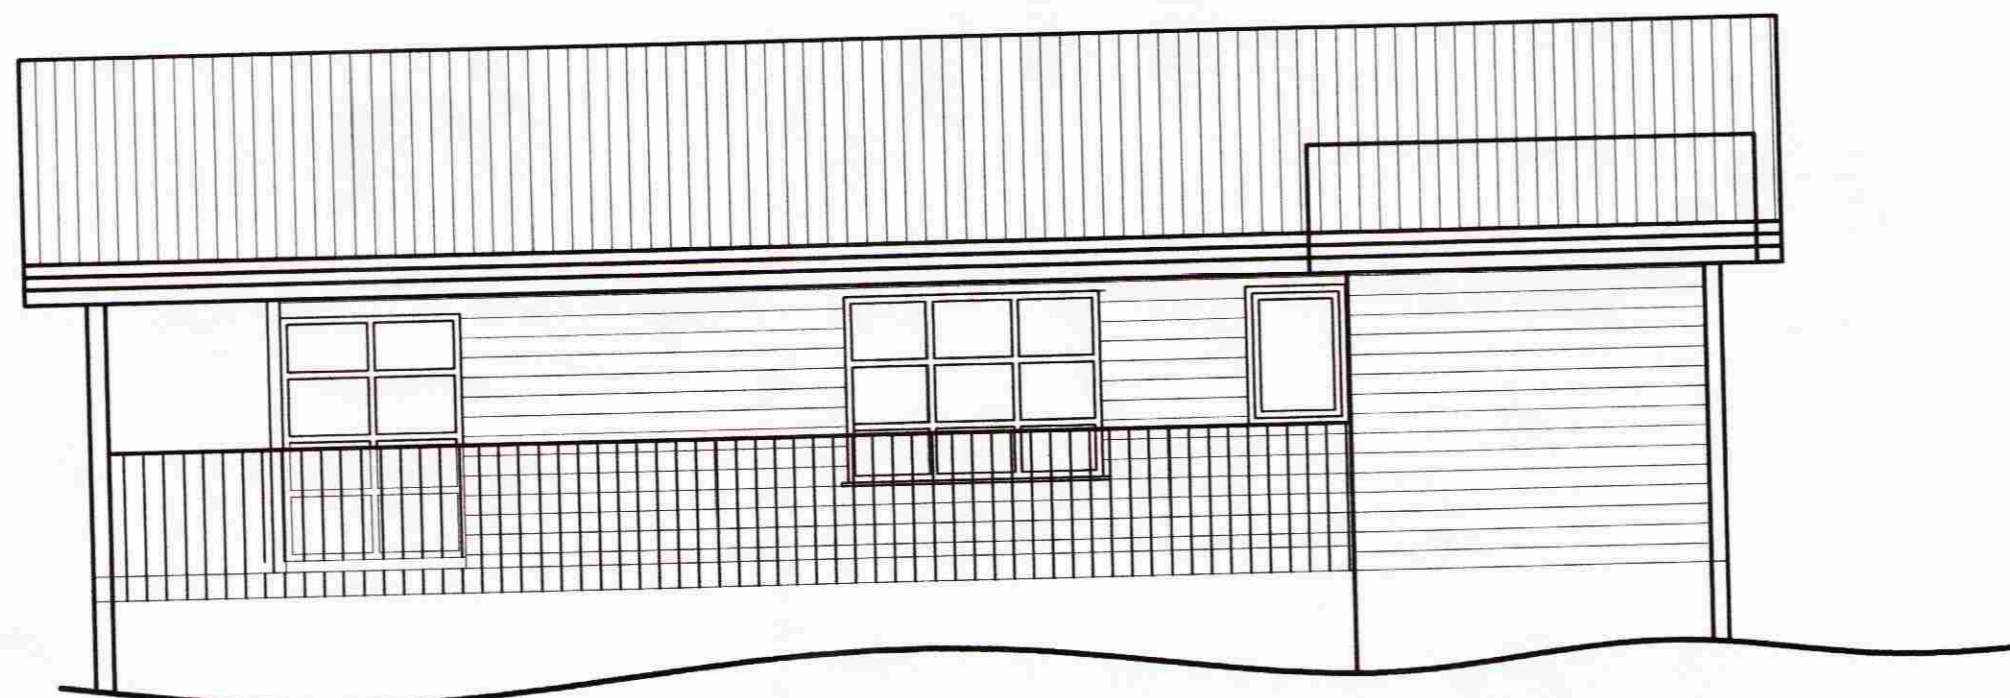

AUSTUR

Sumarhús Steinunnar Ingólfadóttur  
 Kothólsbraut 14 Grímsnes og Grafningshreppi

Útlit	kvarði 1:50	teikn. nr. 2
Ágúst Þórðarson byggingafræðingur bfi sími 554 2241, 893 8601 fax 554 2231 netf. rymi@islandia.is	kt. 041051-4509	dags. 10.10.2005 breytt: 15.06.2009
<i>Agust Þorsteinsson</i>		