

MERKINGAR:

- MERKIR SKOLPLÖGN
- · - · - " DREN- OG REGNVATNSLÖGN
- - - - - " REGNVATNSLÖGN
- ∇ OG ∇ " VATNSLÁS

- PVC PÍPUR ÚR POLYVINYLCLORID
- PP PÍPUR ÚR POLYPROPYLEN
- PP-DW PÍPUR ÚR SÉRSTYRKTU POLYPROPYLEN
- PEH PÍPUR ÚR POLYETHYLEN
- JS PÍPUR ÚR JÁRNSTEYPU

- HL HANDLAUG
- VS VATNSSALERNI
- SB STEYPIBAD
- EV ELDHÓSVASKUR
- SV SKOLVASKUR
- RV RÆSTIVASKUR
- UP UPPÞVOTTAVÉL
- PV ÞVOTTAVÉL

- NF NIDURFALL
- GN GEGNUMSTREYMIS-NIDURFALL
- PN ÞAKNIDURFALL
- SN SVALANIDURFALL
- BR BRUNNUR
- SL STIGLEIÐSLA SLÖKKVILÐS
- F FALLSTAMMI
- L LOFTRÆSTIAMMI

ADRAR SKÝRINGAR:


EFNI Í GRUNNLÖGN SKAL VERA PVC NEMA ANNAD SÉ TEKID FRAM.
 EFNI Í FRÁRENNSLISLÖGN INNAHÚSS SKAL VERA PP.
 EFNI Í FRÁRENNSLISLÖGN UTANHÚSS SKAL VERA PVC NEMA ANNAD SÉ TEKID FRAM.
 EFNI Í ÍDRÁTTARRÖR FYRIR HIITA OG NEYSLUVATN SKAL VERA PEH.

ALLT EFNI OG FRÁGANGUR SKAL VERA Í SAMRÆMI VIÐ ÁKVÆÐI ÍST-68:2003 OG GILDANDI REGLUGERDIR.

UNDIR GRUNNLÖGN KEMUR 15cm JÖFNUNARLAG ÚR SANDI SEM ÞJAPPIST VANDLEGA. HÆÐ JÖFNUNARLAGSINS SKAL HÉFA BELG RÖRANNA OG TAKA SKAL ÚR FYRIR MÓFFU EFTIR ÞJÖPPUN ÞESS. FYLLA SKAL AÐ PÍPUM MED 20 cm SANDLAGI.

ALLAR GRUNNLAGNIR SKULU VERA d=100 NEMA ANNAD SÉ TEKID FRAM.
 LAGNIR UNDIR BÍLAPLANI SKULU VERA ÚR PP-DW.

- K=RENNSLISKÓTI
- GK=STEYPTUR GÓLFKÓTI
- BK=BOTNKÓTI

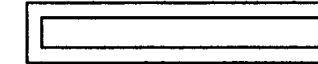


MÖTTEKID

09 SEPT. 2013

Guðmundur Hansson

Byggingafræðingur og Skýringarfræðingur

BREYTINGAR			
DAGS	NR	BREYTINGAR	SAMB.
	△		

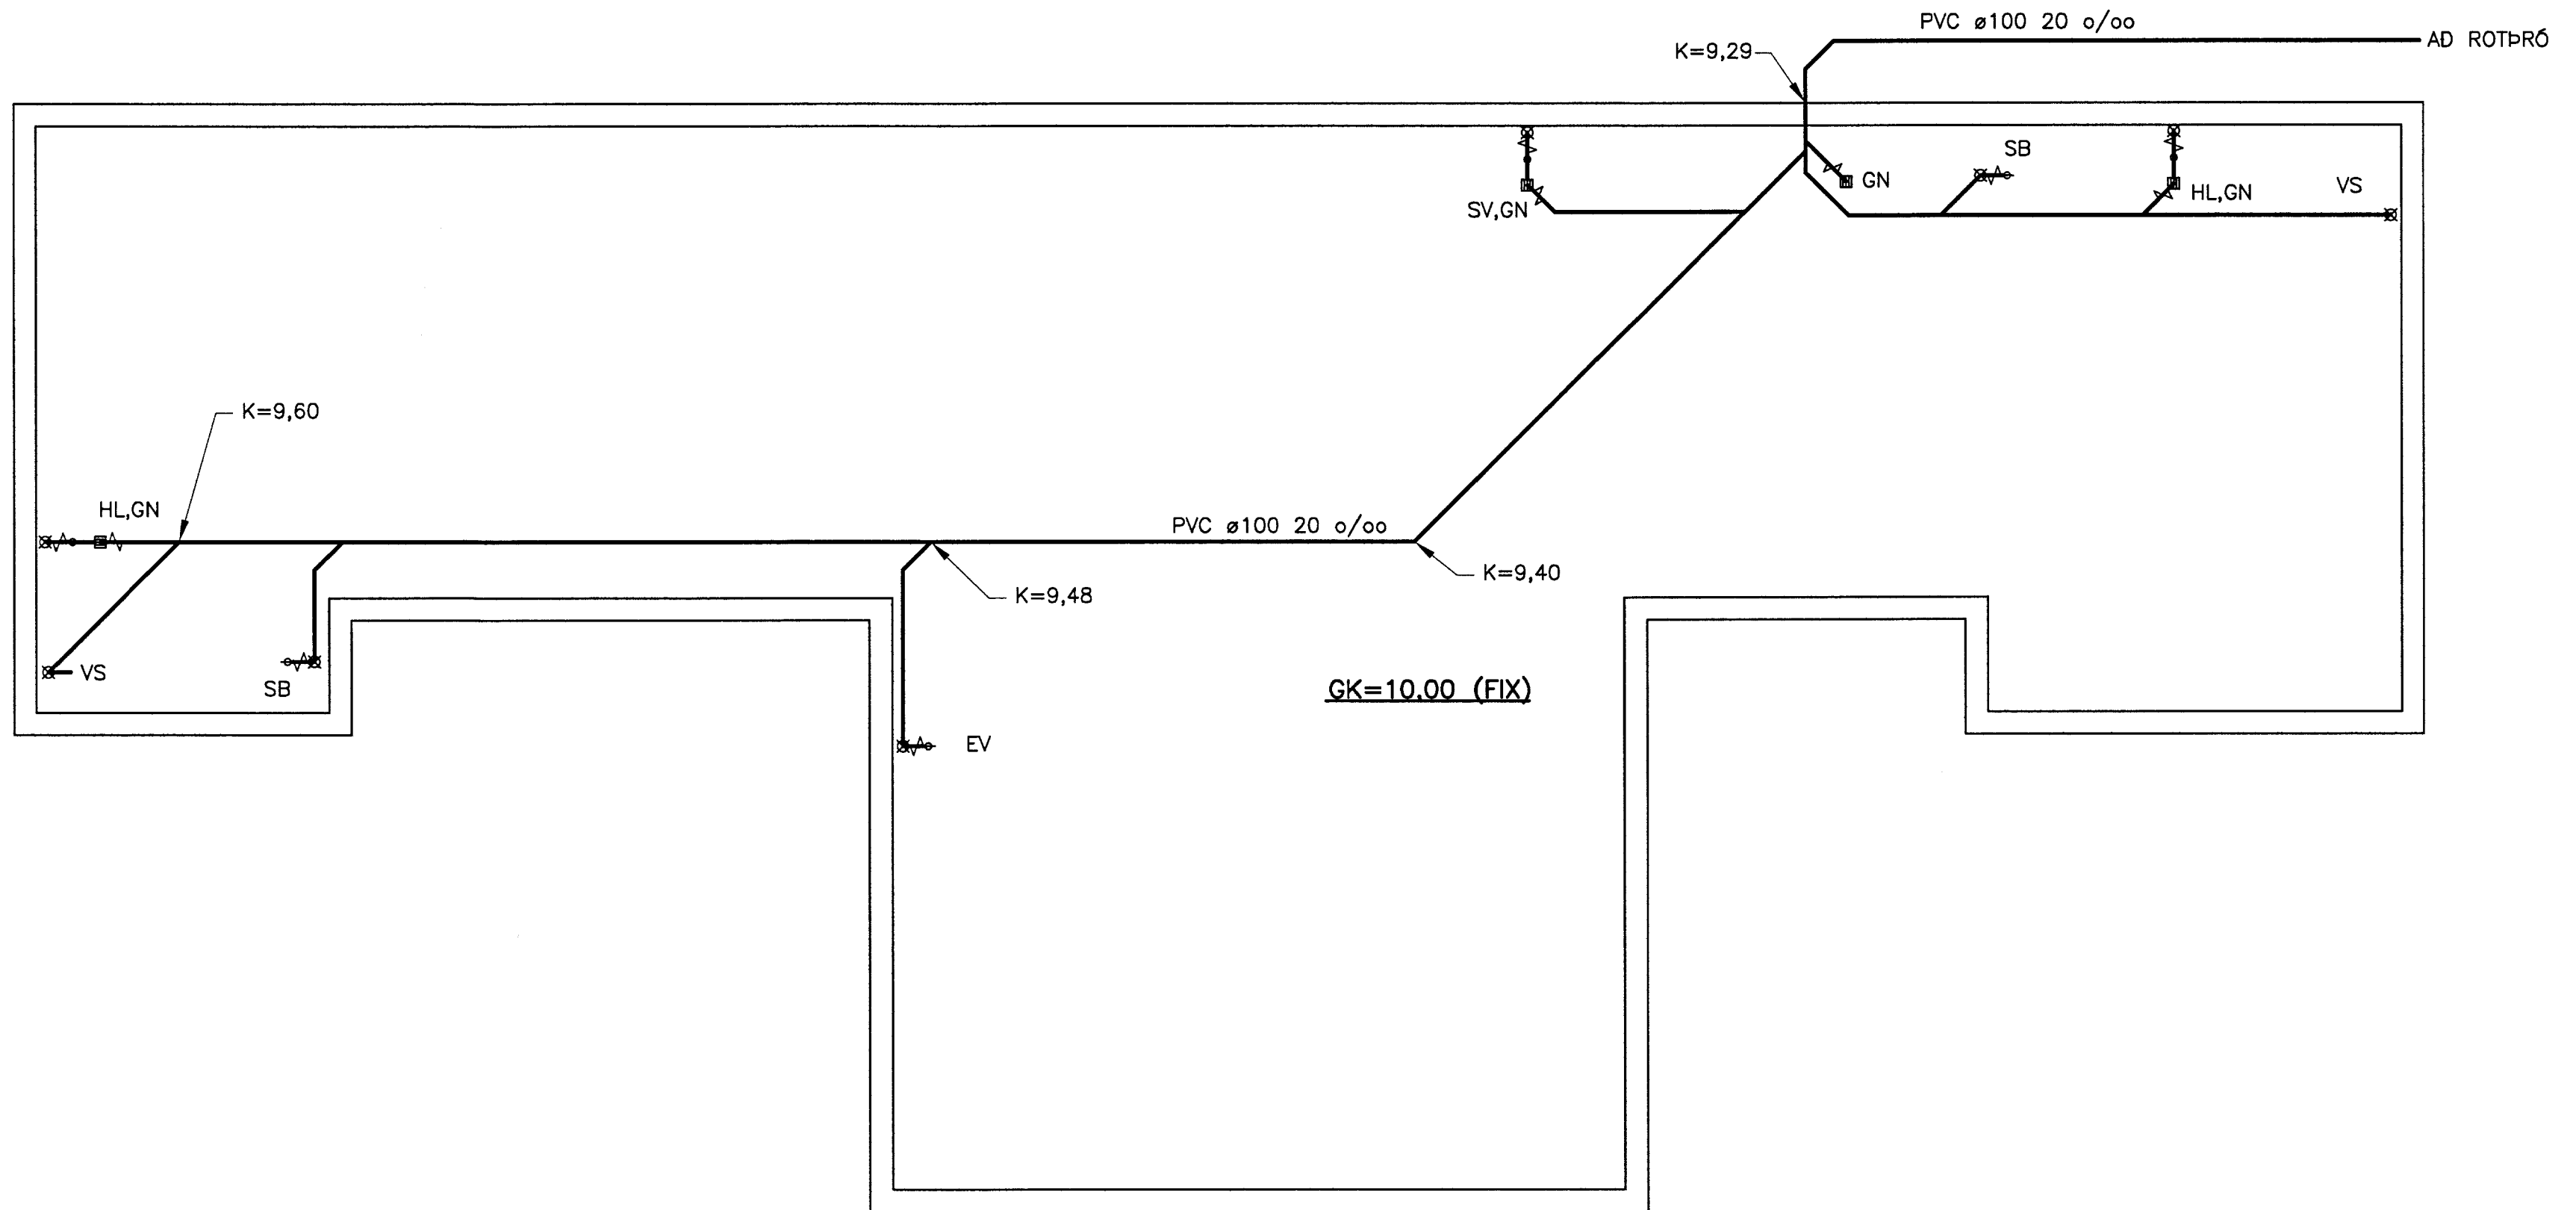

GRUNNMYND, 1:50

VERKFRÆÐIÞJÓNUSTAN EHF

SKEIFAN 19 · 108 REYKJAVÍK · Sími: 517 9050 · Netfang: teknik@teknik.is

HEITI VERKS: KOTHÓLSBRAUT 26 GRÍMSNES		HOFNÚMUR: Guðmundur Hansson 1910633648	DAGS: 29.08.2013
HEITI TEIKNINGAR: FRÁRENNSLISLAGNIR: GRUNNMYND OG SKÝRINGAR		SAMBÝKKT: <i>Guðmundur Hansson</i>	VERKUNUMER: 301
TANNAÐ: GH		TEIKNAR: GH	MÆLI: TERN: 301
MÆLI: TERN: 301		MÁLST: TERN: 301	ÚTGÁFA: 1:50